


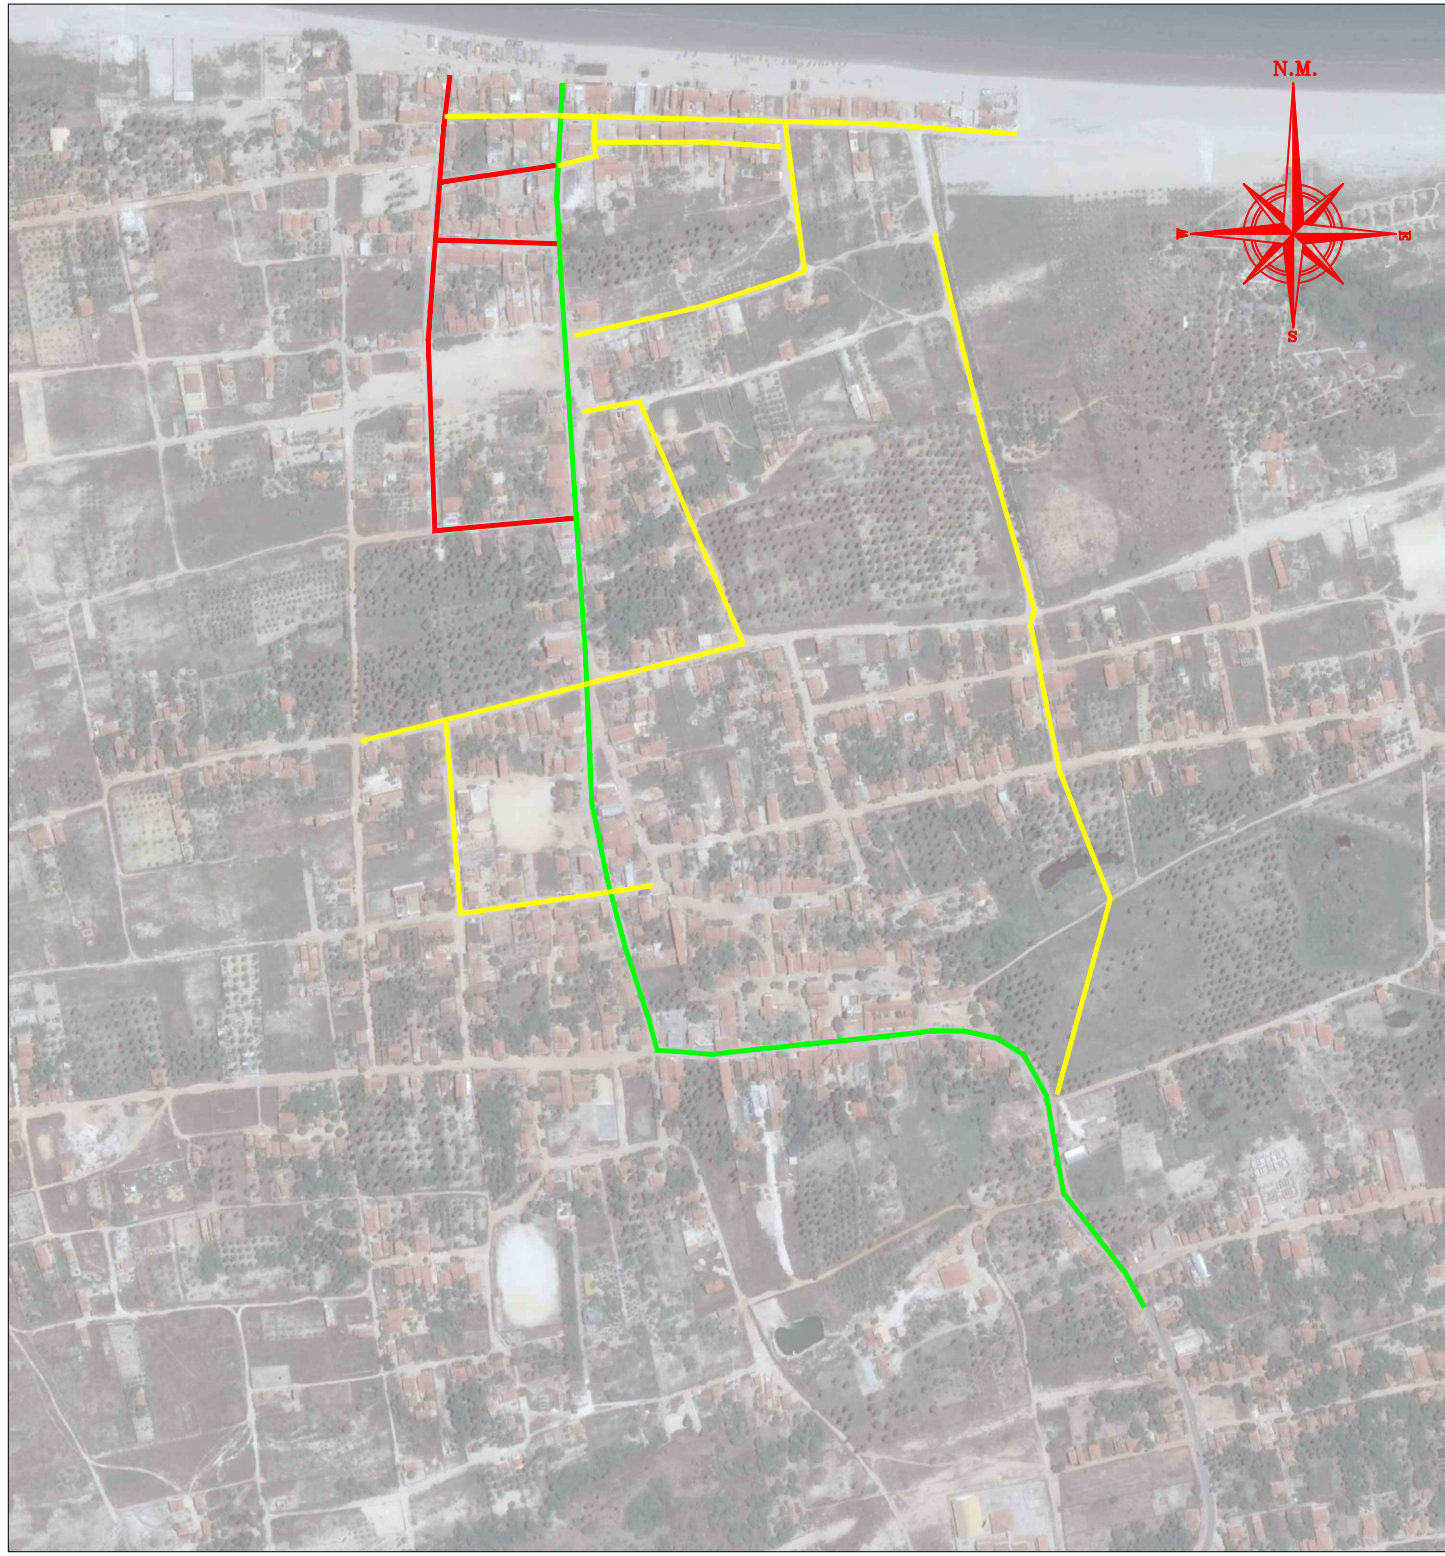

01 VIAS DE VILA PREÁ (PEDRA TOSCA E PARALELEPÍPEDO)
ESCALA _____ S/E




02 VIAS DE JENIPAPEIRO (PEDRA TOSCA)
ESCALA _____ S/E



03 VIAS DE LAGOA SALGADA (PEDRA TOSCA E PARALELEPÍPEDO)
ESCALA _____ S/E



04 VIAS DE MONTEIROS (PEDRA TOSCA)
ESCALA _____ S/E

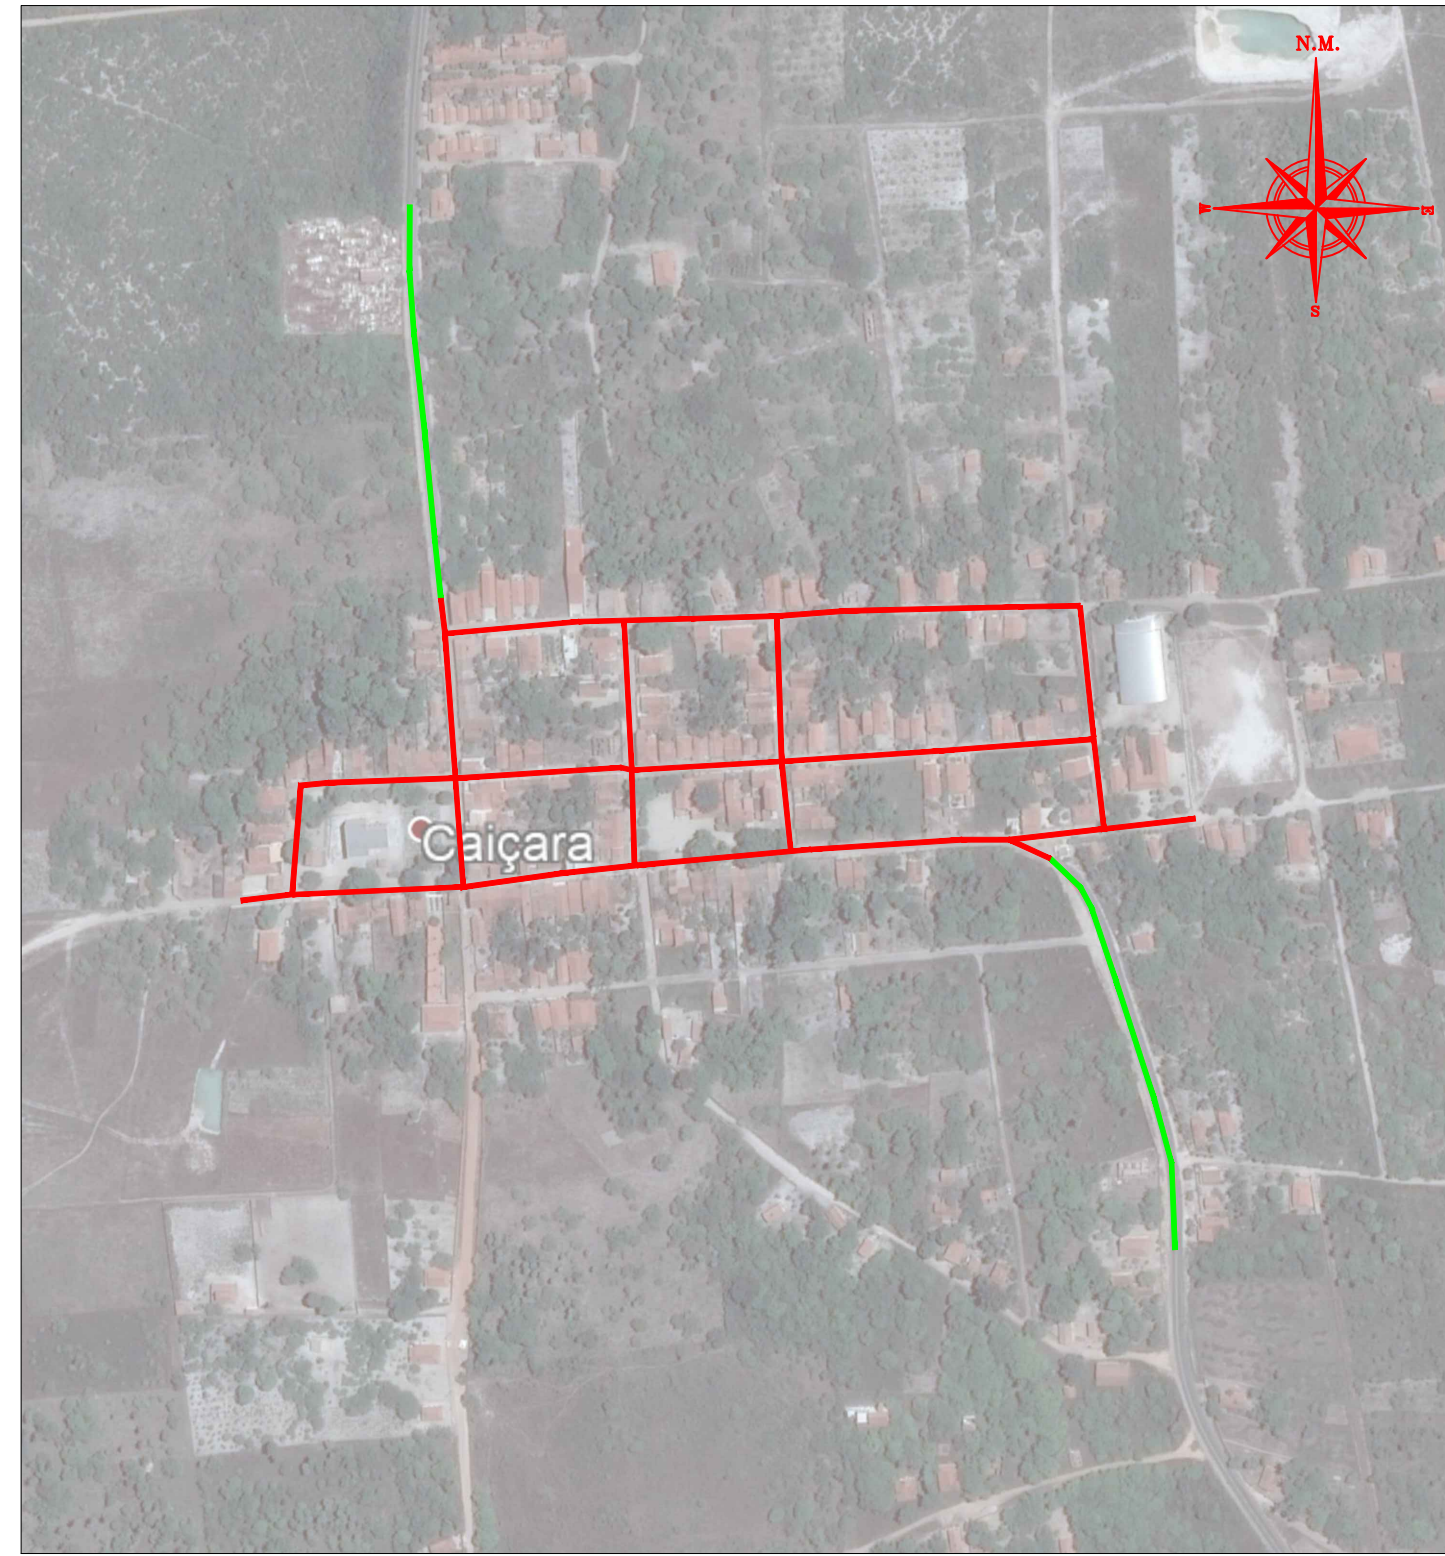

05 VIAS DE CAIÇARA (PEDRA TOSCA E PARALELEPÍPEDO)
ESCALA _____ S/E



06 TREVO DE ACESSO A LOCALIDADE DE PREÁ (PARALELEPÍPEDO)
ESCALA _____ S/E



07 CE 182 - TRECHO CÓR. DOS ANAS (PARALELEPÍPEDO)
ESCALA _____ S/E



08 CE 085 - TRECHO TREVO DOS TUCUNS (PARALELEPÍPEDO)
ESCALA _____ S/E

LEGENDA

- RECUPERAÇÃO DE PAVIMENTAÇÃO EM PEDRA TOSCA
- RECUPERAÇÃO DE PAVIMENTAÇÃO EM PARALELEPÍPEDO
- RECUPERAÇÃO DE PAVIMENTAÇÃO EM PISO INTERTRAVADO

CONFERIR MEDIDAS NO LOCAL - DIREITOS AUTORAIS RESERVADOS			
07	-	-	-
06	-	-	-
05	-	-	-
04	-	-	-
03	-	-	-
02	-	-	-
01	-	-	-
00	EMISSÃO INICIAL DO PROJETO	NOV/2024	EWERTON
REVISÃO	DESCRIÇÃO	DATA	RESP.

CLIENTE: PREFEITURA MUNICIPAL DE CRUZ		FOLHA: 03/03	
PROJETO: RECUPERAÇÃO DE PAVIMENTAÇÃO		REVISÃO: R01	
ASSUNTO: LEVANTAMENTO DAS RUAS A SEREM RECUPERADAS		DATA: ABRIL/2026	
AUTOR DO PROJETO: VICTOR EMANUEL ALVES DO NASCIMENTO		DESENHO: EWERTON ARAÚJO	
SENIN/PA/PROJETOS 2016		ESCALA: INDICADA	