




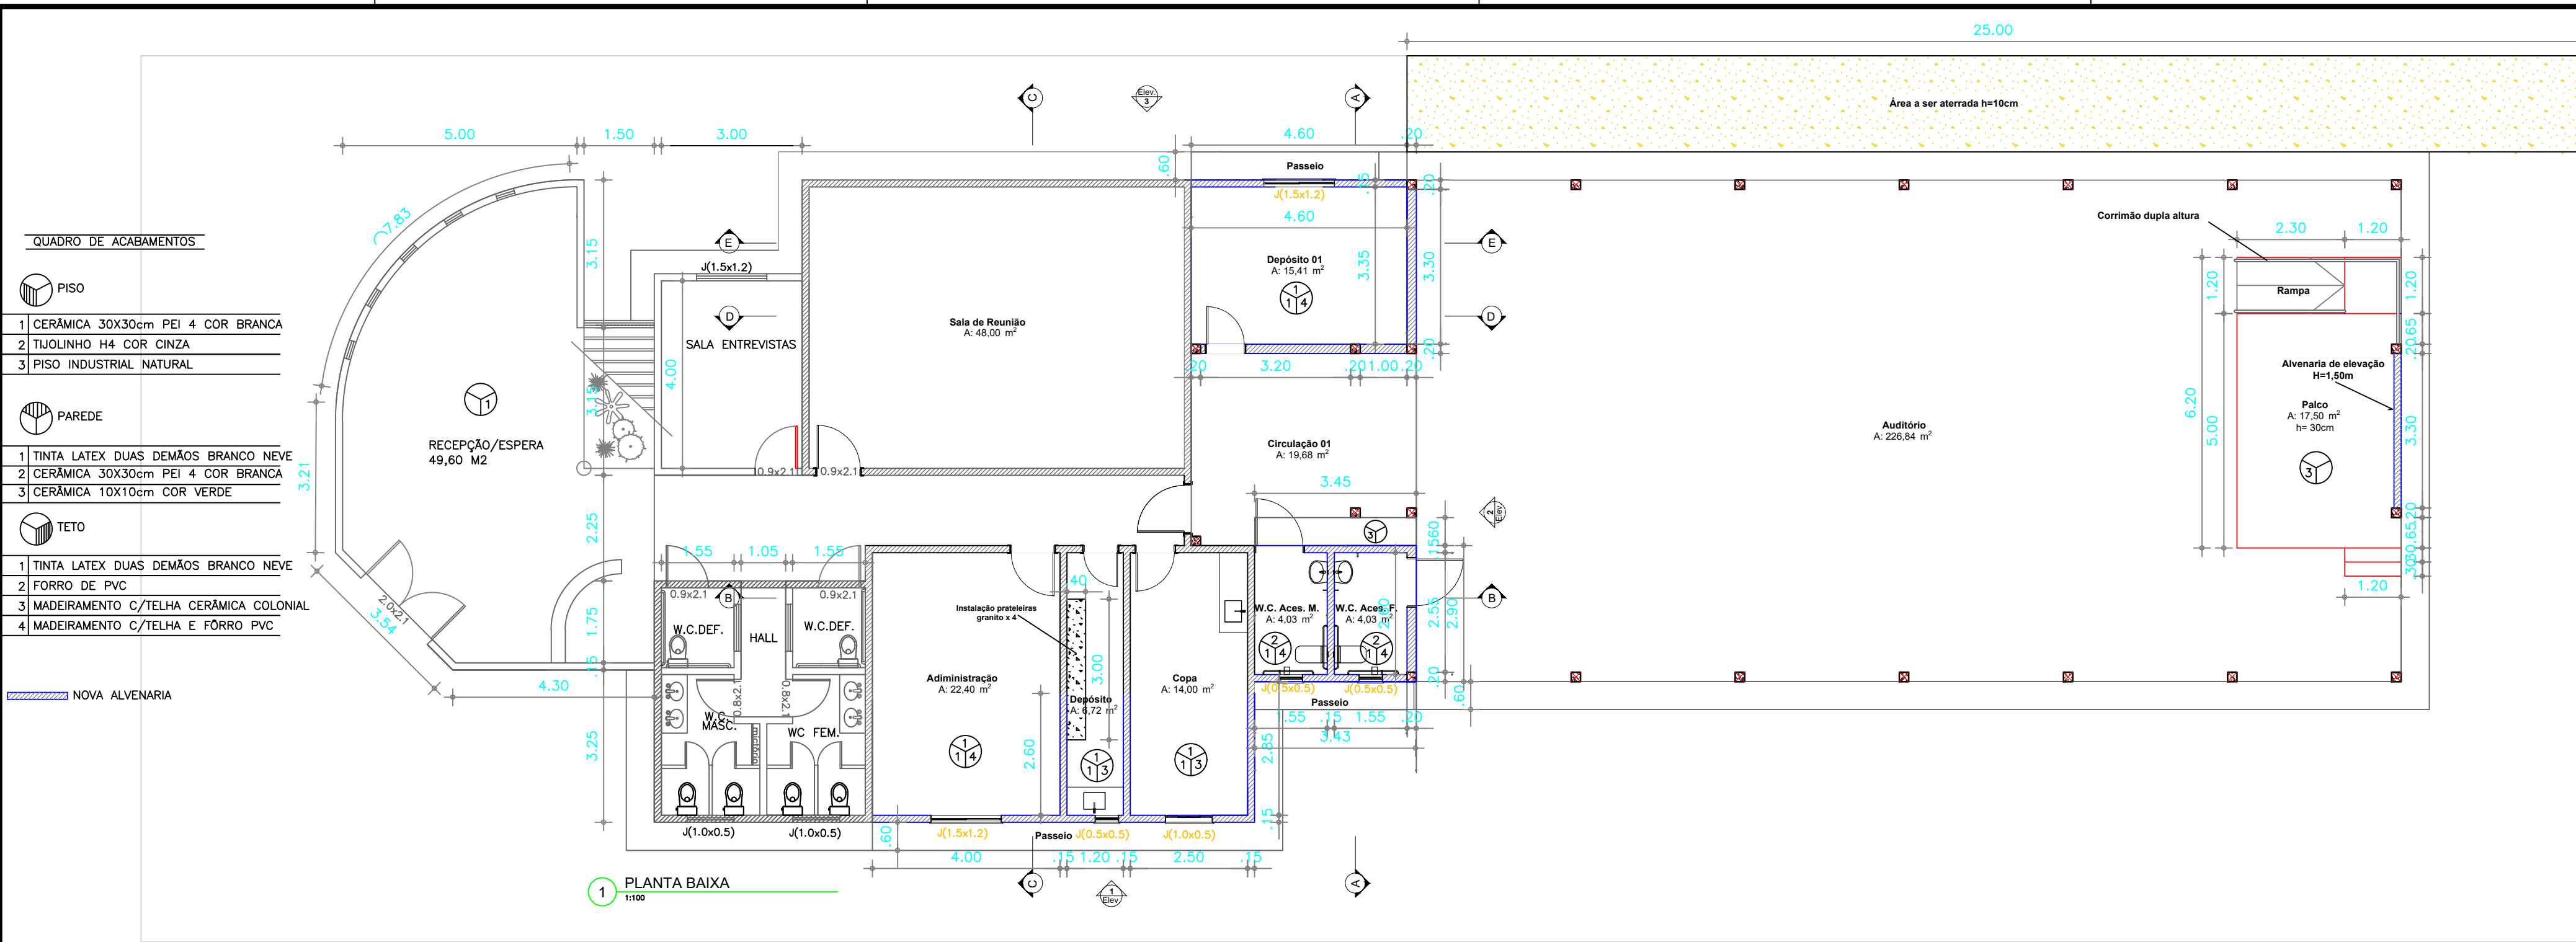


1 PLANTA BAIXA
1:100

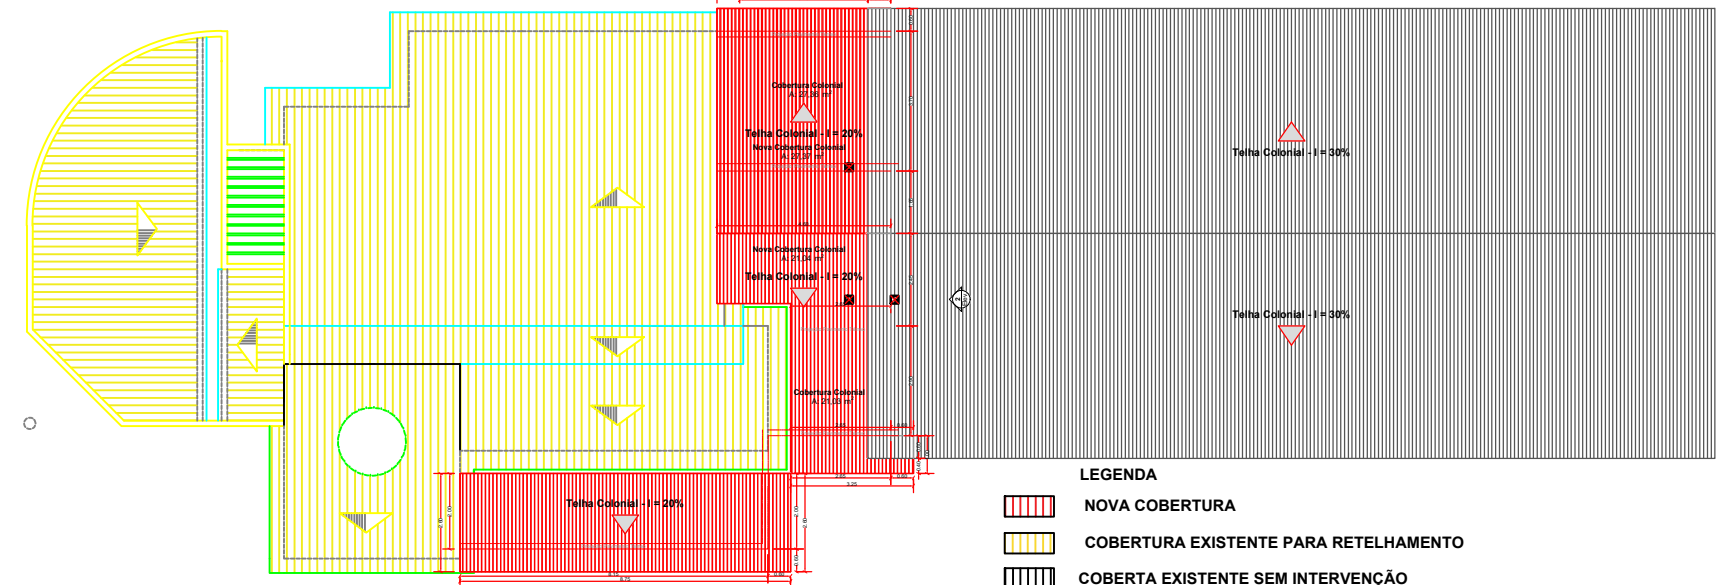


11 COBERTURA
1:100

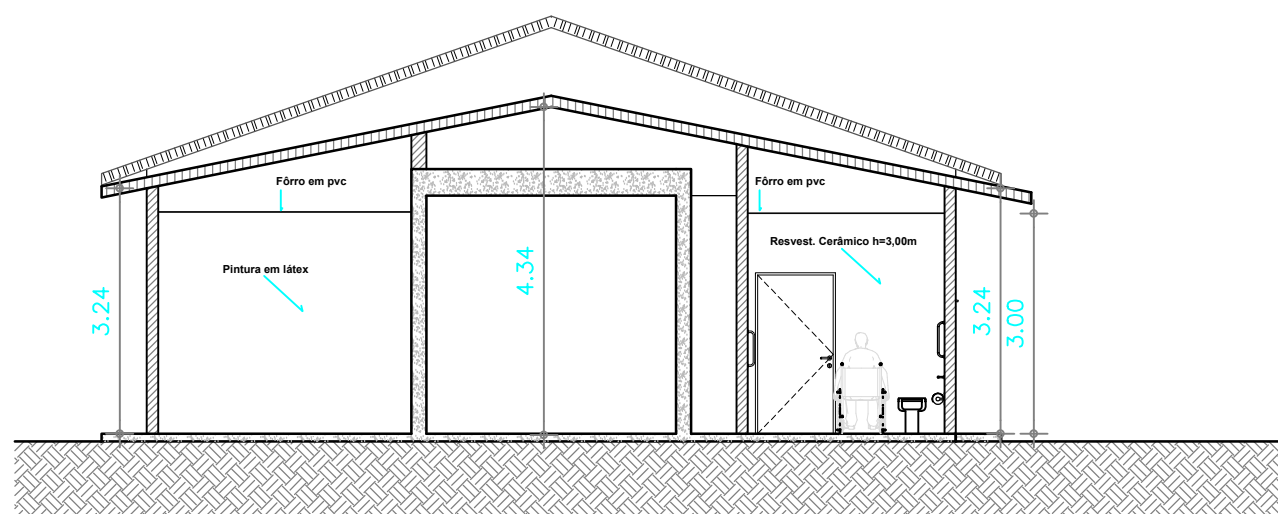


2 CORTE AA
1:100

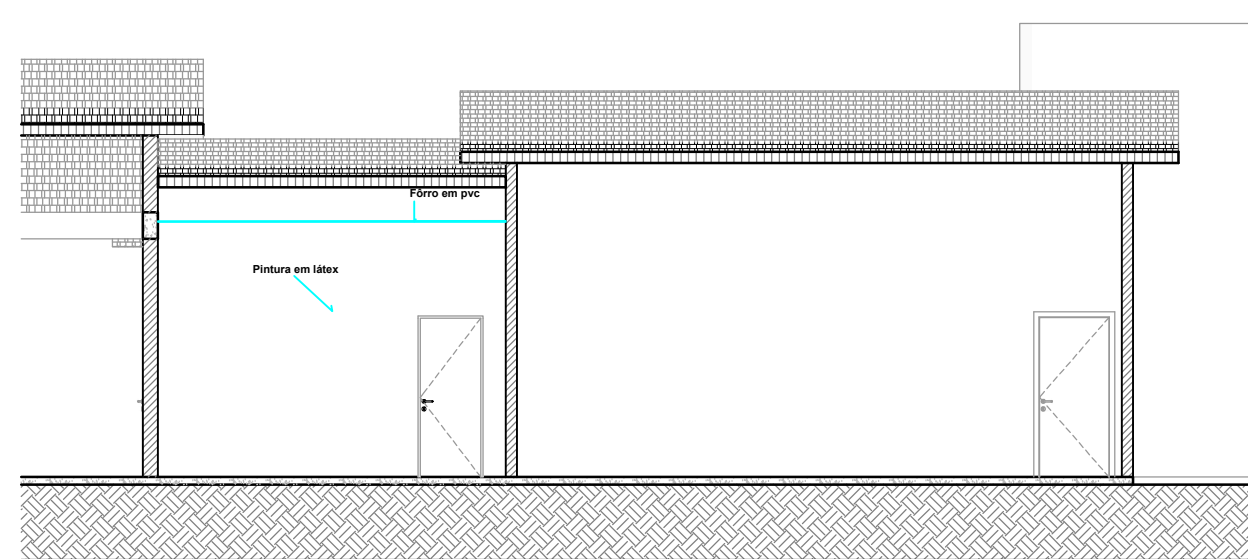


5 CORTE DD
1:100

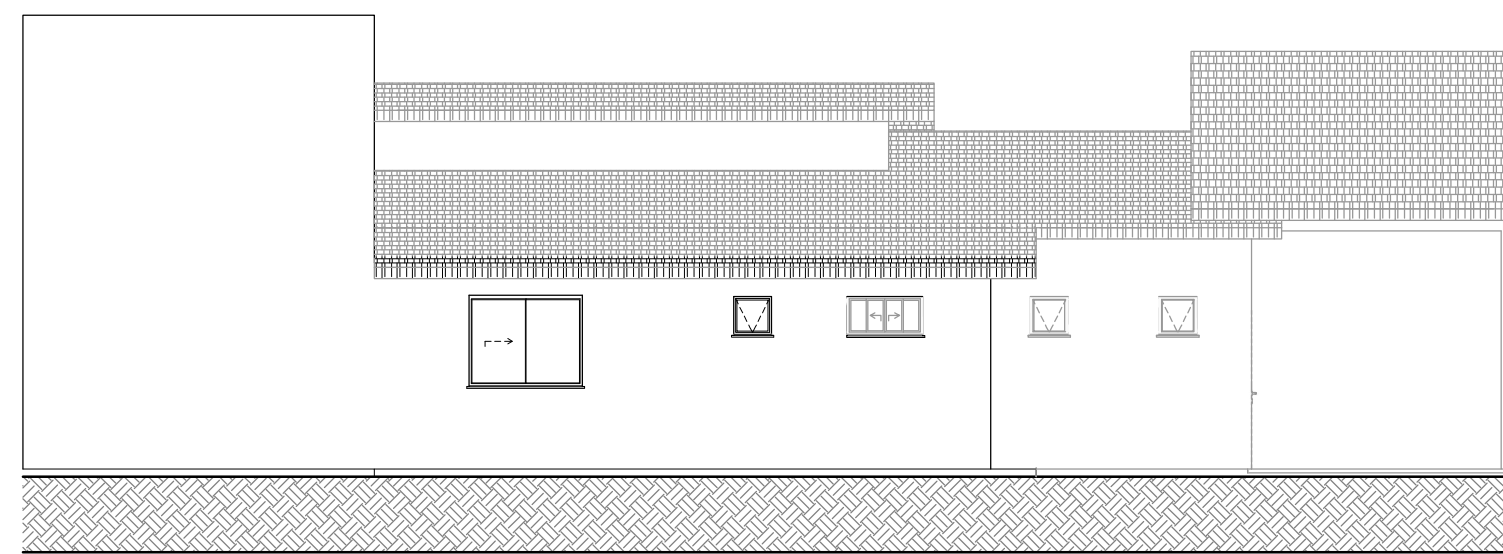


7 ELEVACÃO 01
1:100

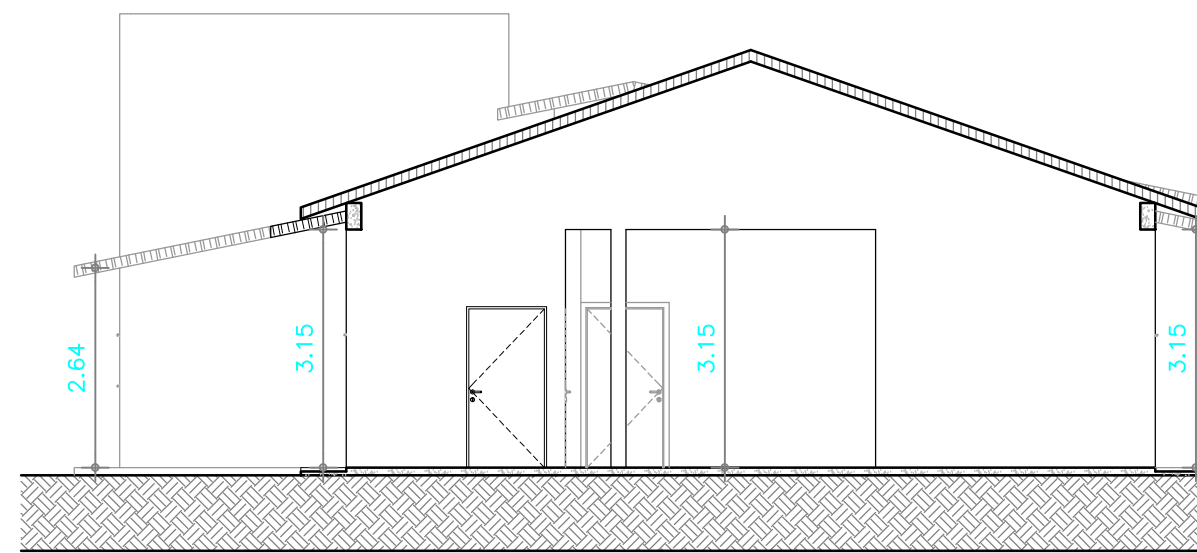


8 ELEVACÃO 02
1:100

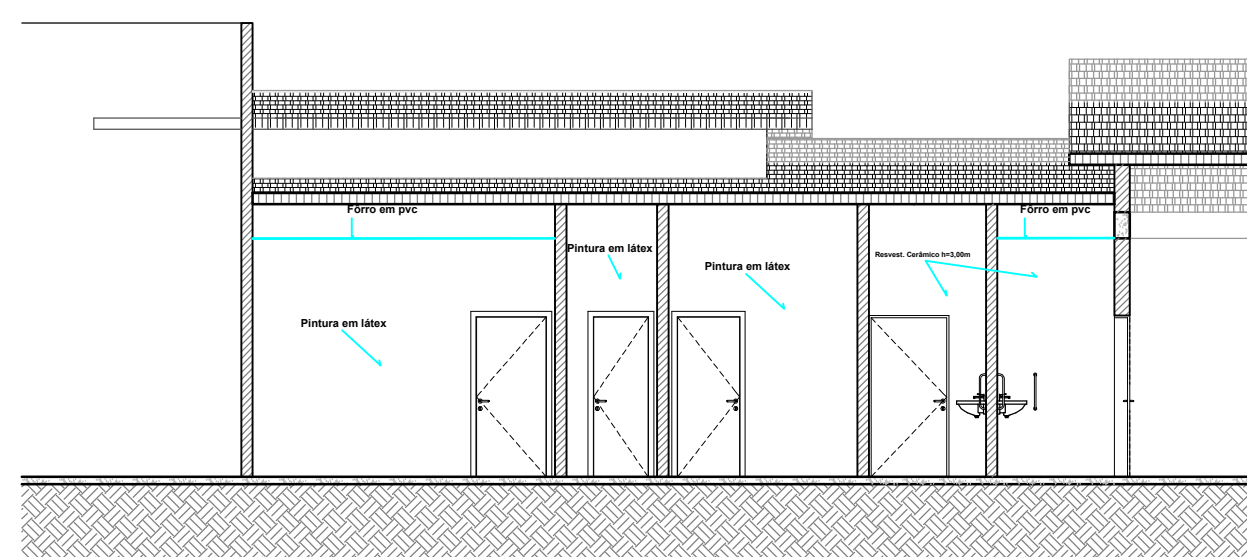


3 CORTE BB
1:100

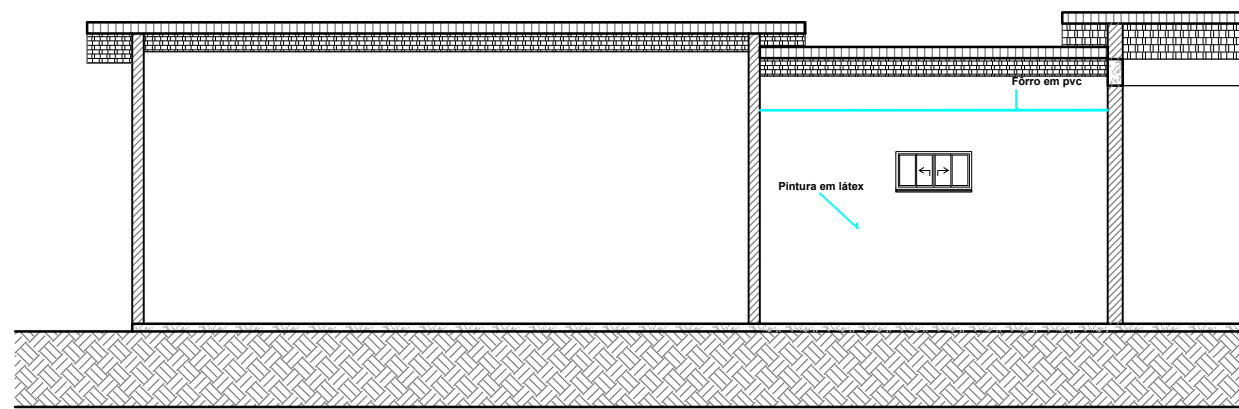


6 CORTE EE
1:100

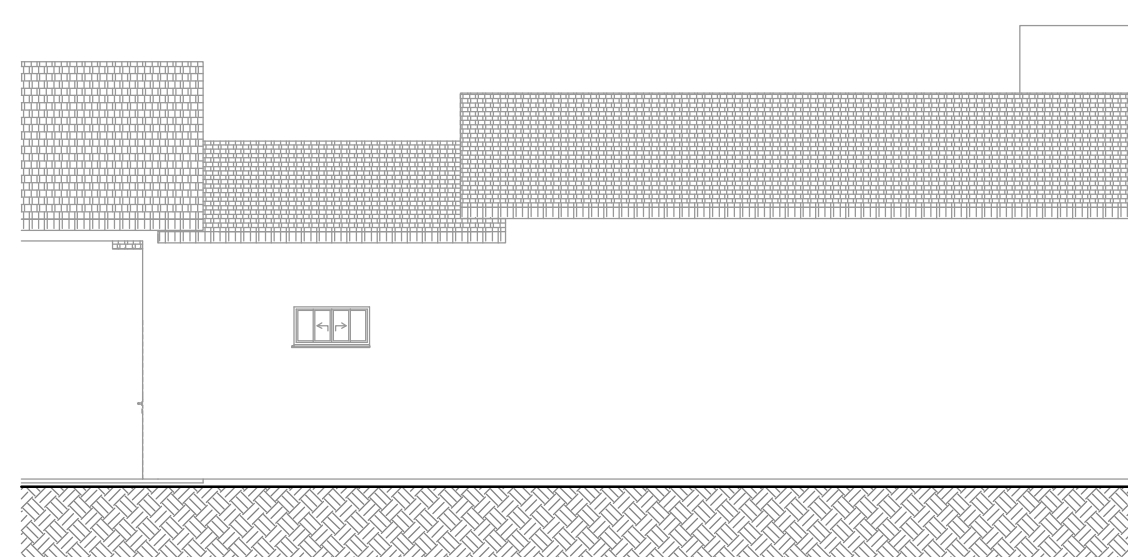

9 ELEVACÃO 03
1:100

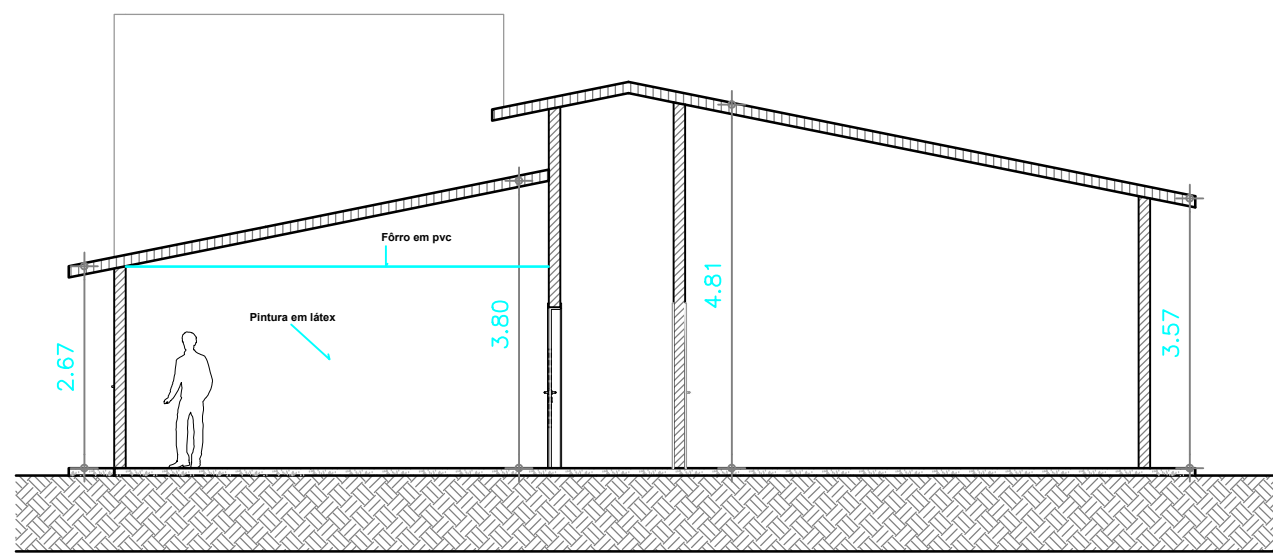

4 CORTE CC
1:100

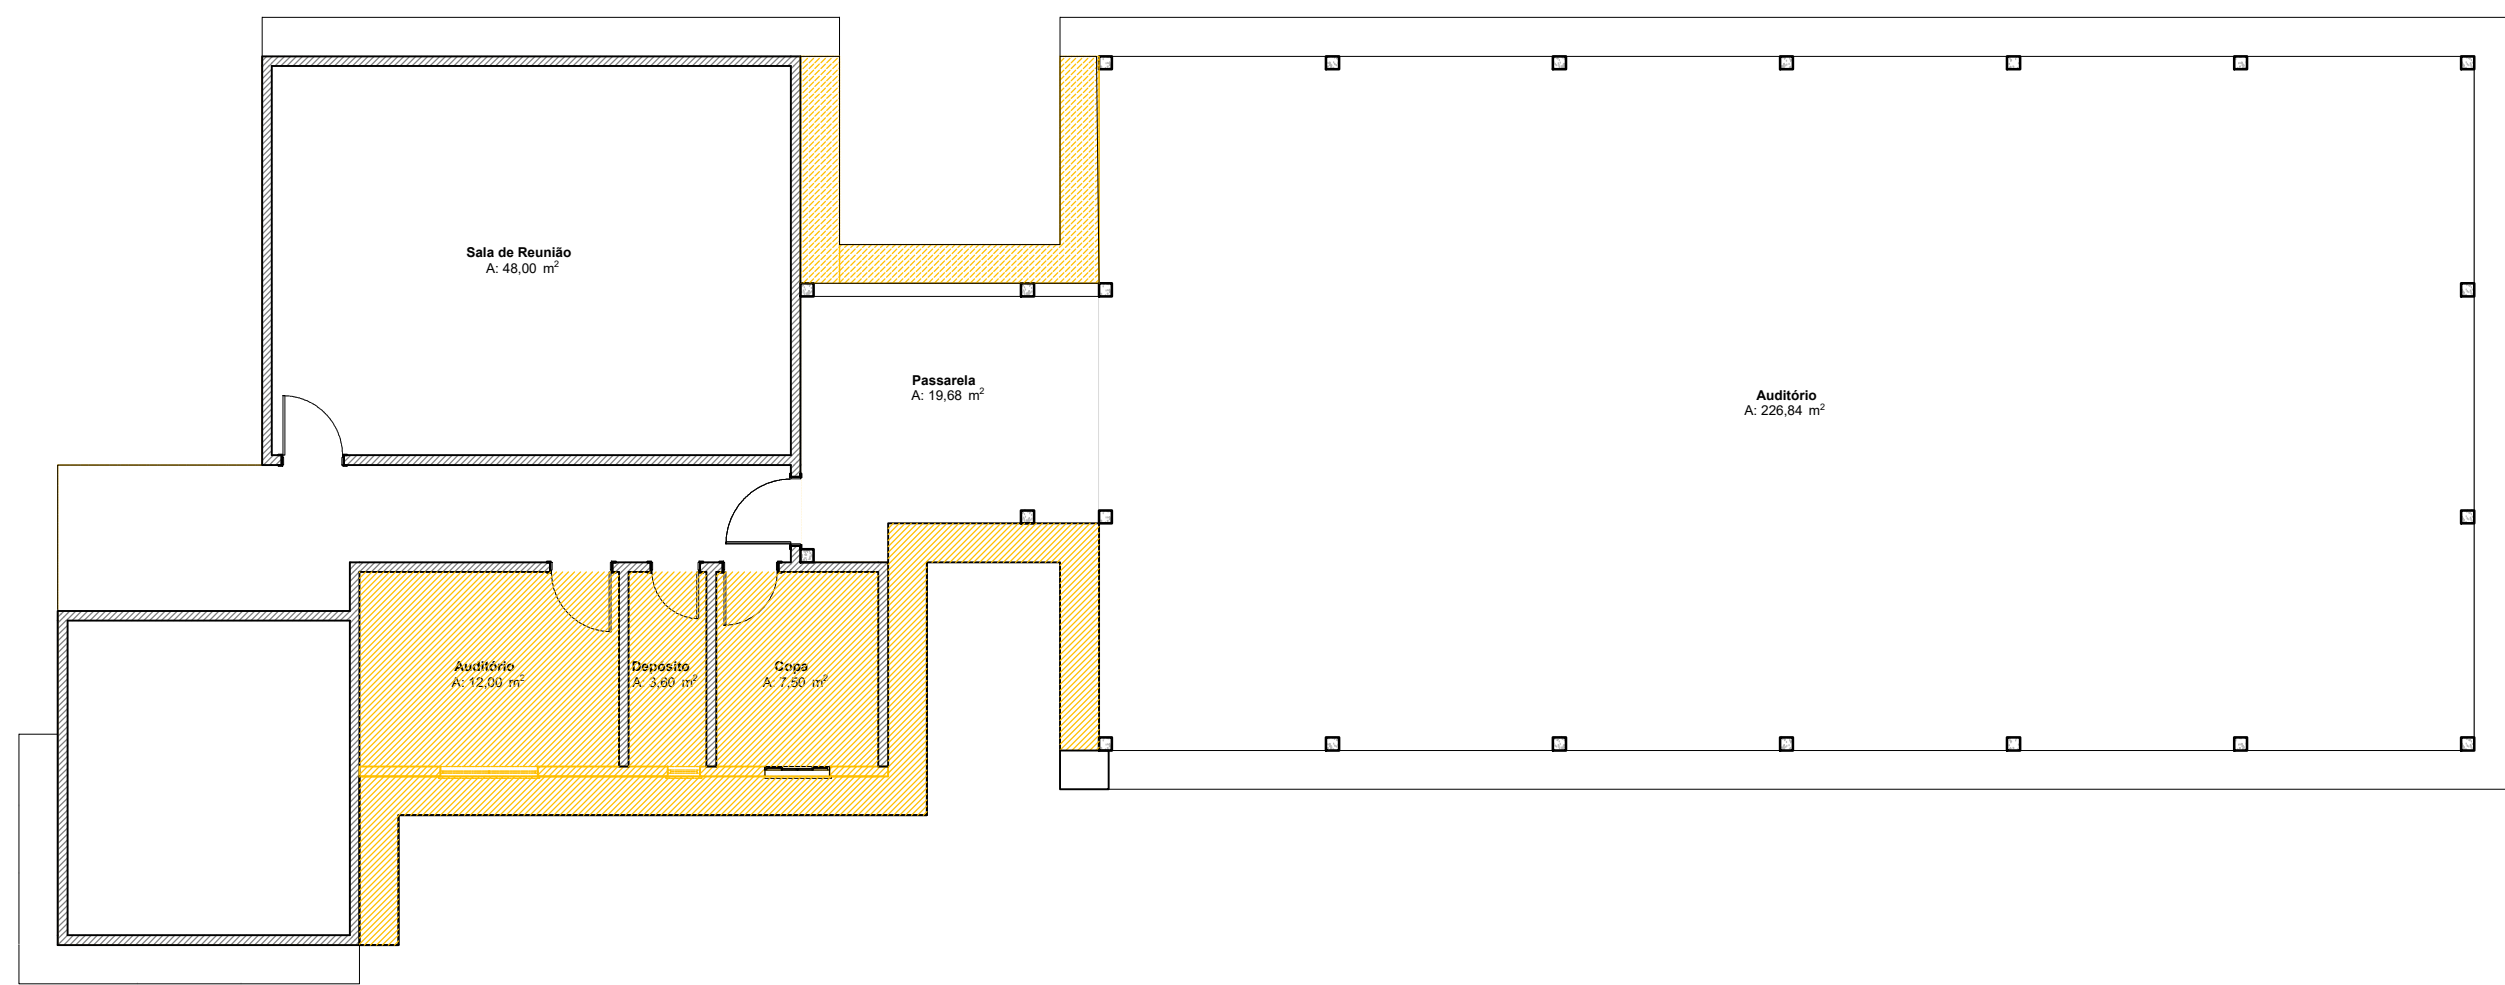

10 PLANTA DE DEMOLIÇÃO
1:100



12 LOCALIZAÇÃO
3/4

CONFERIR MEDIDAS NO LOCAL - DIREITOS AUTORAIS RESERVADOS			
07	-	-	-
06	-	-	-
05	-	-	-
04	-	-	-
03	-	-	-
02	-	-	-
01	-	-	-
00	EMISSÃO INICIAL DO PROJETO	-	-
REVISÃO	DESCRIÇÃO	DATA	RESP.

CLIENTE:	PREFEITURA MUNICIPAL DE CRUZ	FOLHA:	01/01
PROJETO:	AMPLIAÇÃO CENTRO DE REFERÊNCIA DA ASSISTÊNCIA SOCIAL - CRAS	REVISÃO:	R00
ASSUNTO:	PLANTA BAIXA, CORTES, ELEVACÕES, COBERTA E LOCALIZAÇÃO	DATA:	JUNHO/2026
AUTOR:	VICTOR EMANUEL ALVES DO NASCIMENTO	DESENHO:	INDICADA
SERVIDOR\PROJETO\CLIENTE\NOME_DO_ARQUIVO			