

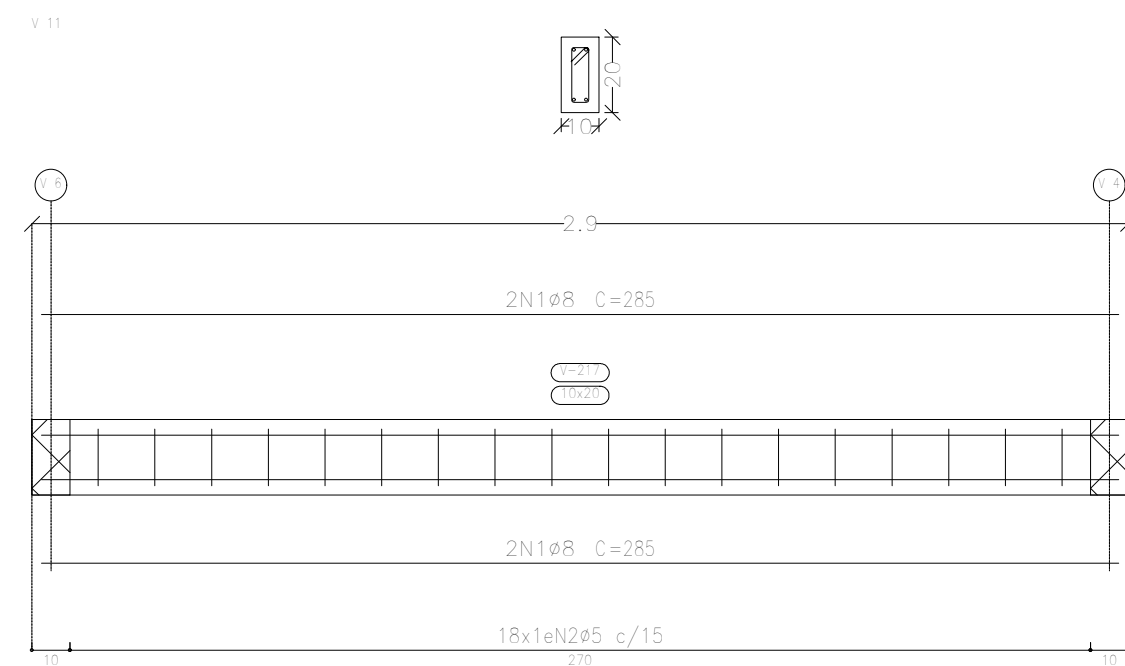
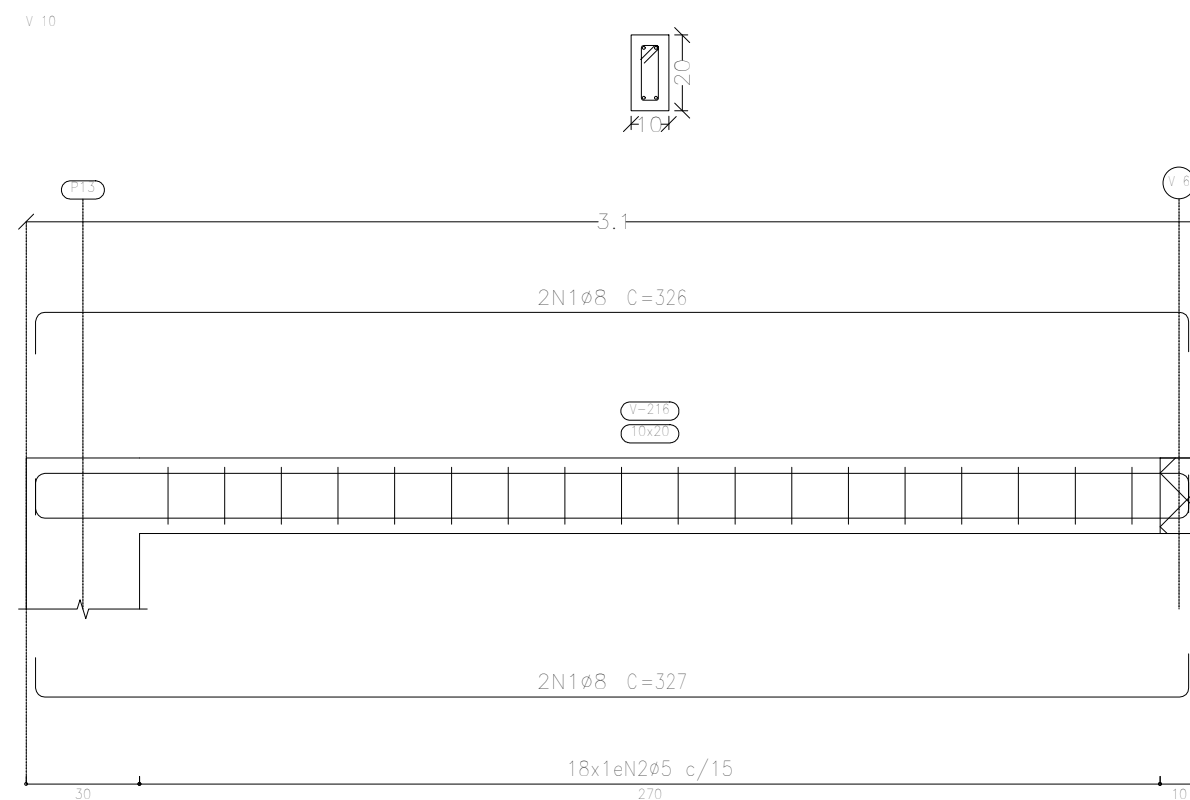
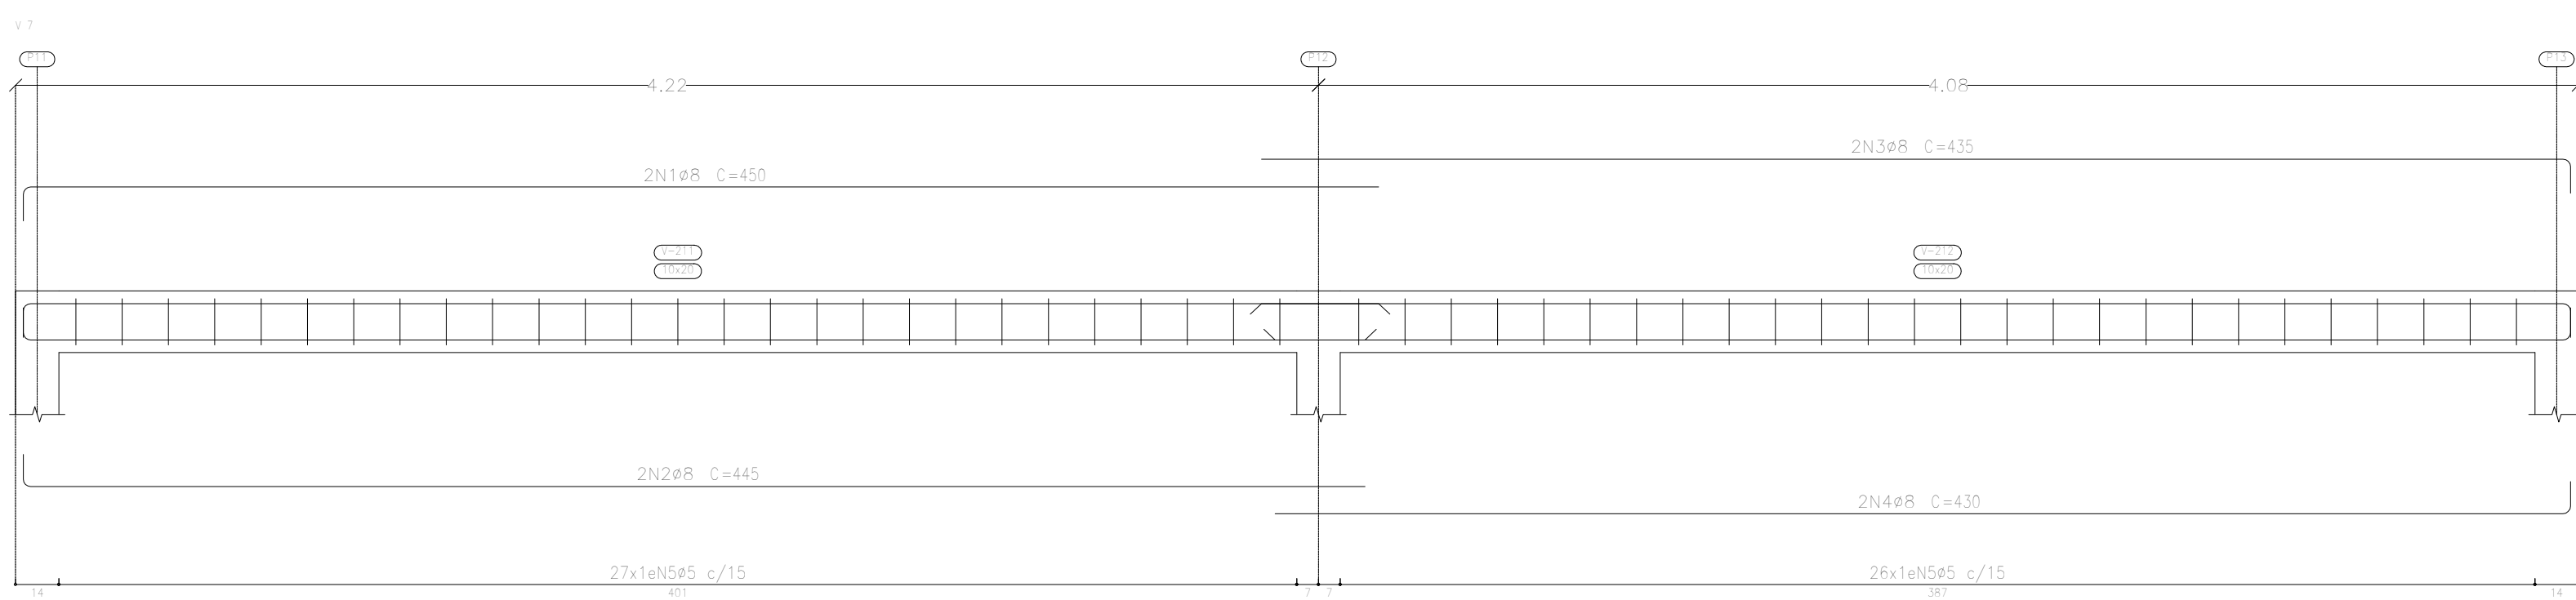
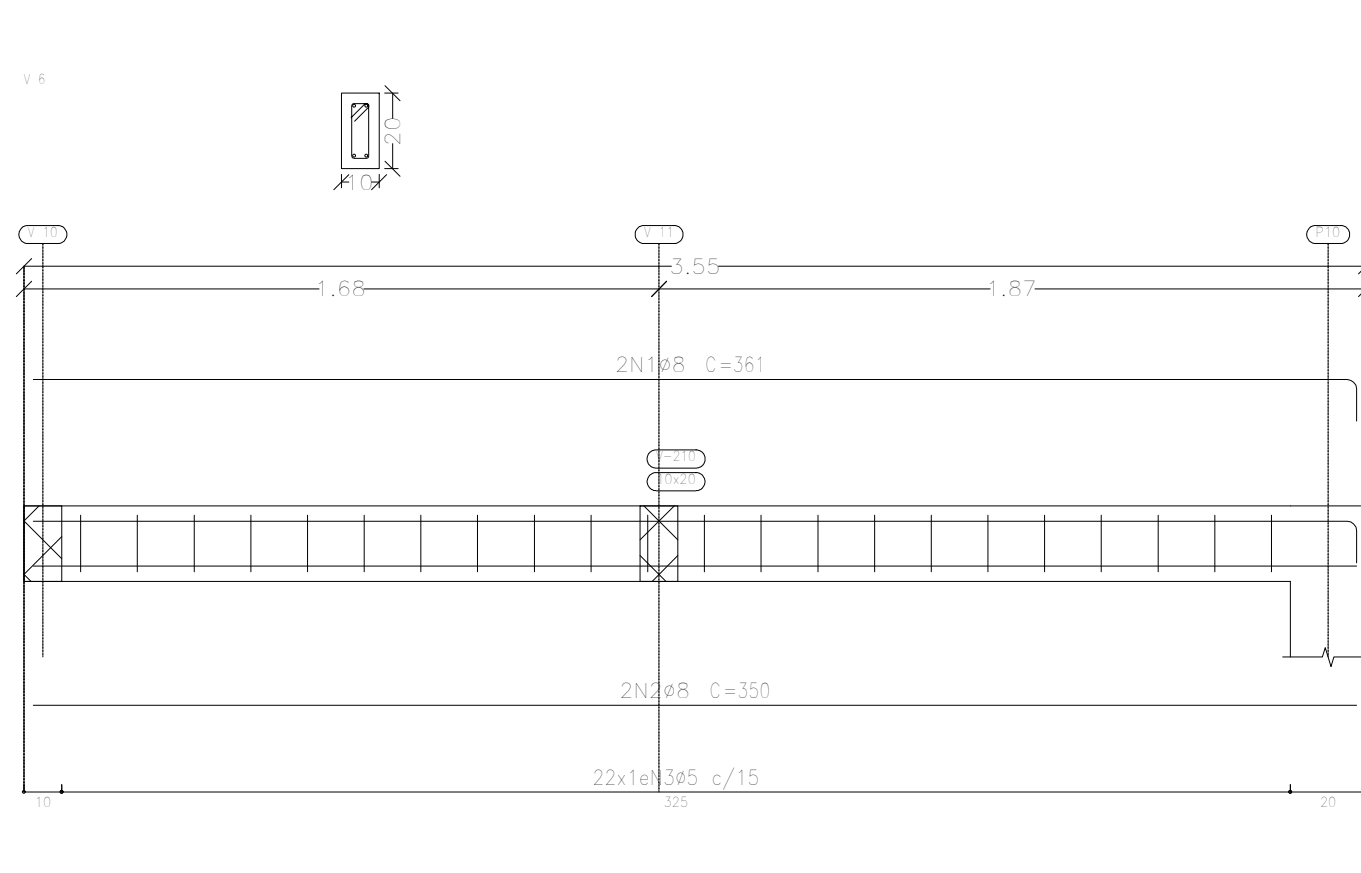


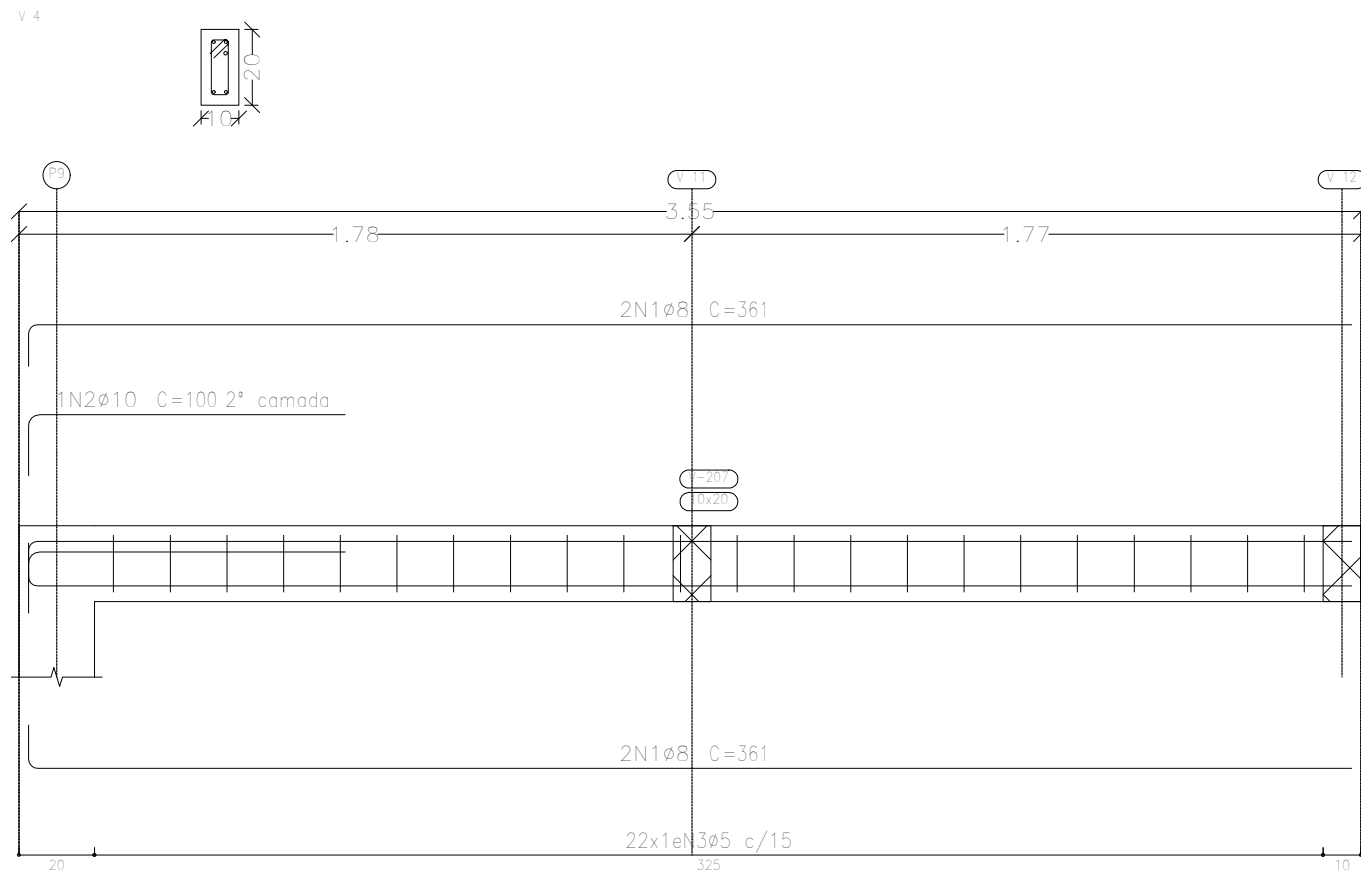

12 LOCALIZAÇÃO

CONFERIR MEDIDAS NO LOCAL - DIREITOS AUTORAIS RESERVADOS			
07	-	-	-
06	-	-	-
05	-	-	-
04	-	-	-
03	-	-	-
02	-	-	-
01	-	-	-
00	EMISSÃO INICIAL DO PROJETO	-	-
REVISÃO	DESCRIÇÃO	DATA	RESP.

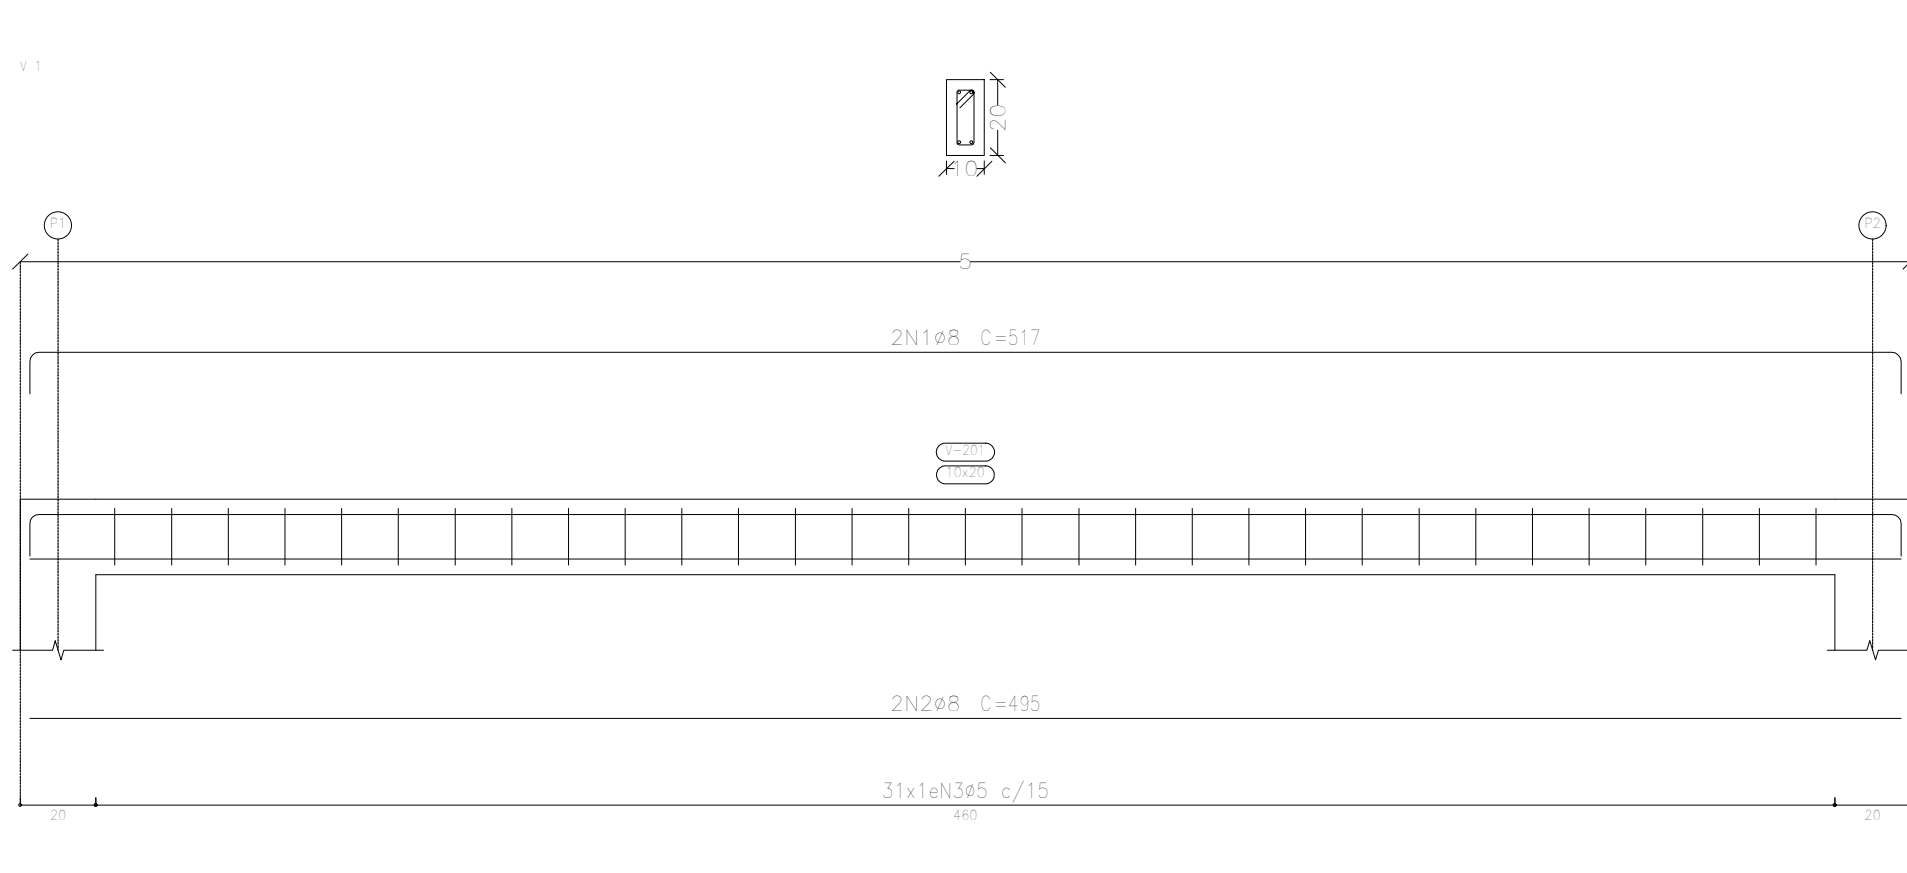

CLIENTE:	PREFEITURA MUNICIPAL DE CRUZ	FOLHA:	05/05
PROJETO:	AMPLIAÇÃO CENTRO DE REFERÊNCIA DA ASSISTÊNCIA SOCIAL - CRAS	REVISÃO:	R00
ASSUNTO:	PROJETO ESTRUTURAL	DATA:	JUNHO/2026
AUTOR:	VIGAS BALDRAME	ESCALA:	INDICADA
AUTOR:	VICTOR EMANUEL ALVES DO NASCIMENTO	DESENHO:	-
SERVIDOR\PROJETOS\CLIENTES\NOME_DO_ARQUIVO			