


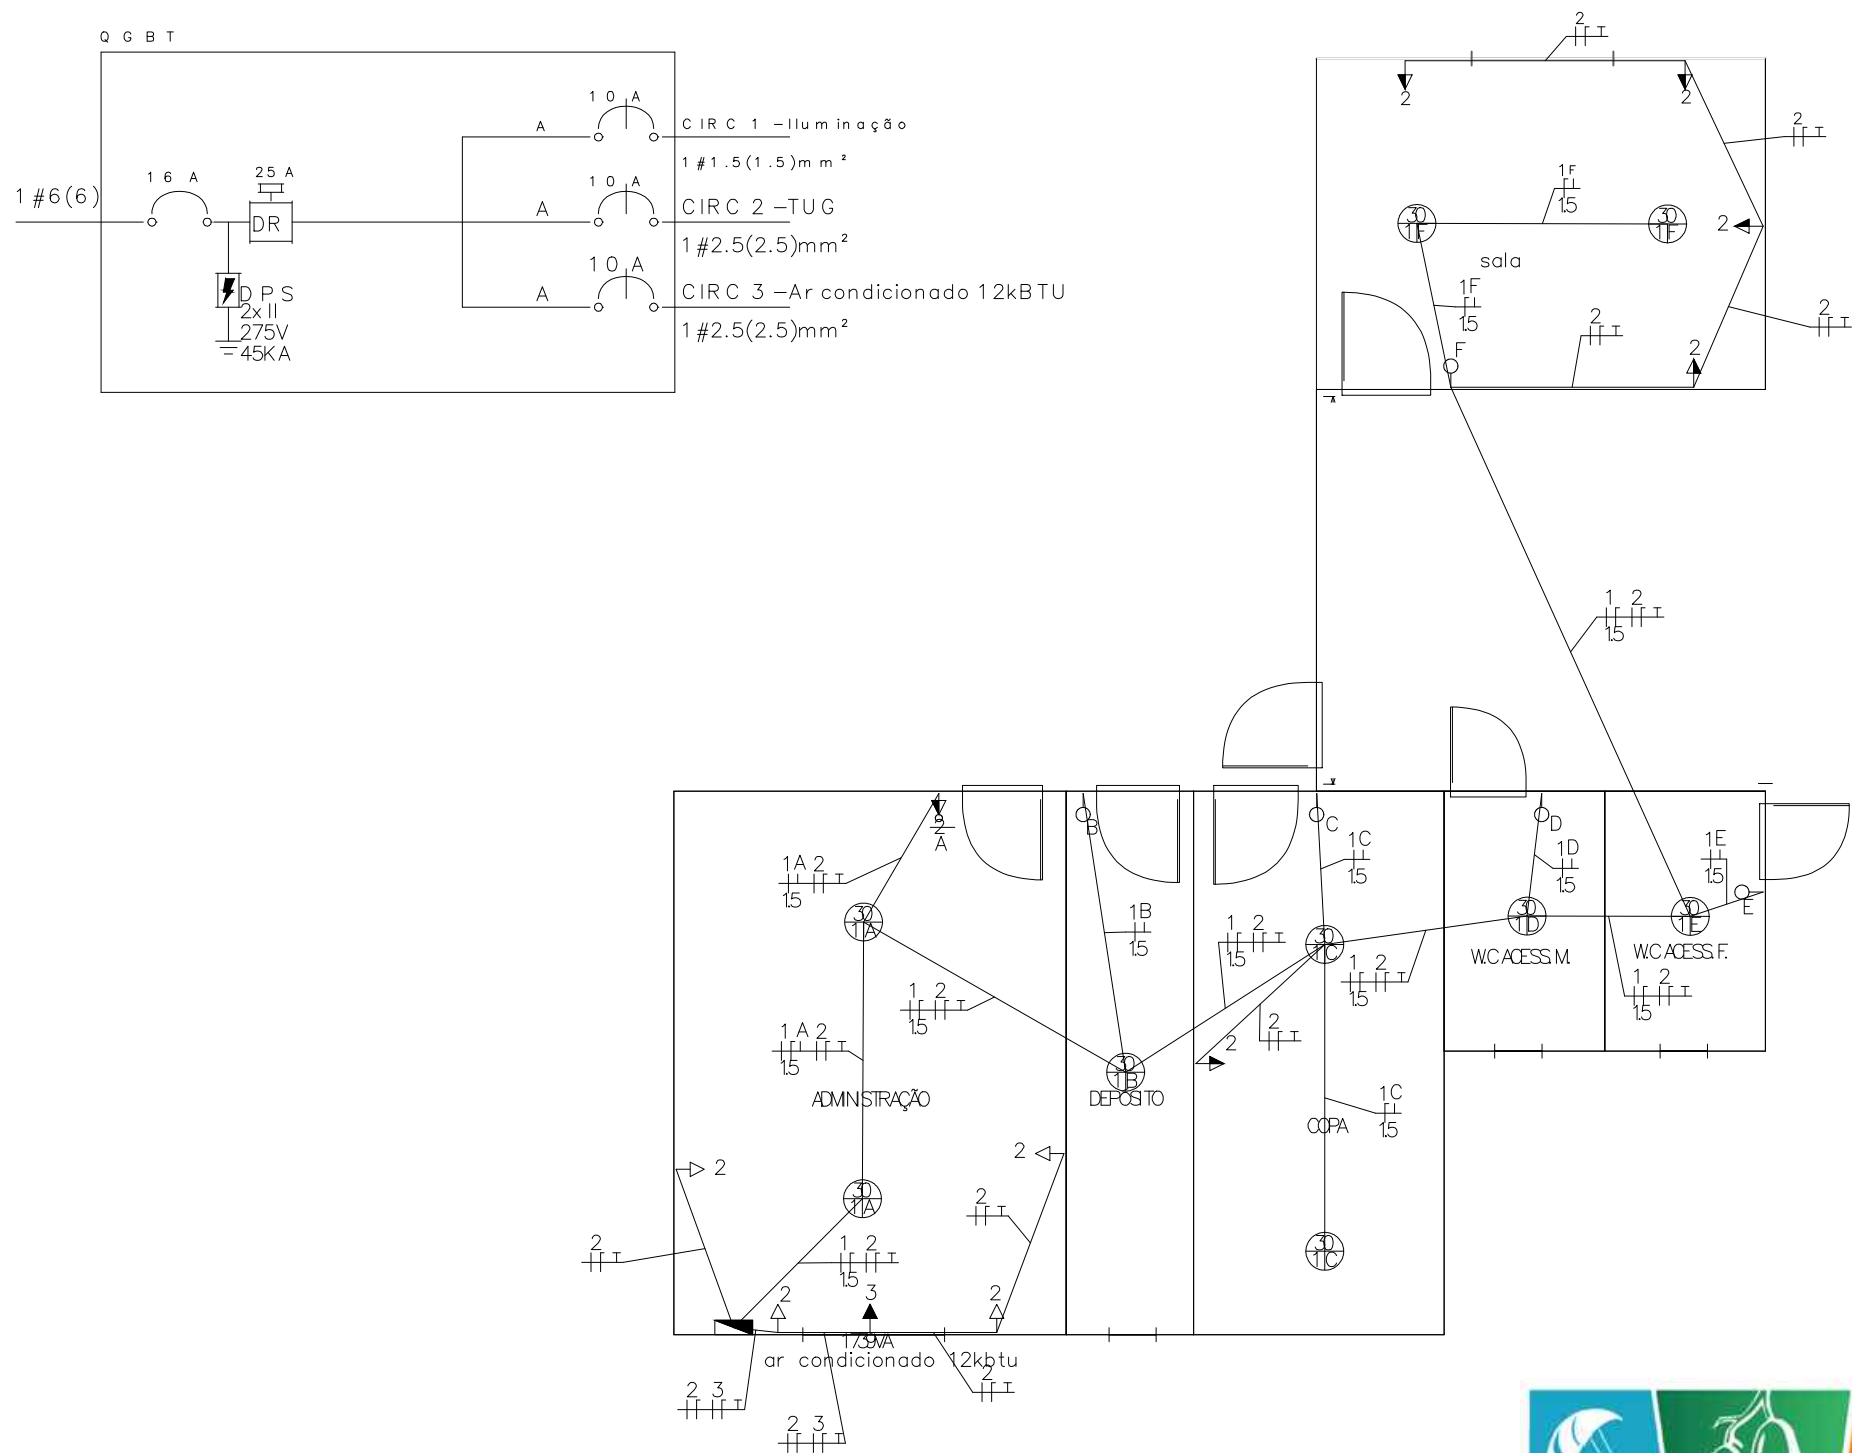

Q G B T

Circuito	Seção(mm²)	Disjuntor (A)	Tensão (V)	Potência (VA)	I b (A)	dV(%)	Agrupamento	FCA	I z (A)	I b Demand. (A)		Descrição
1	1,5	10	220	270	1,23	—	1	1	17,50	0,81	A	iluminação
2	2,5	10	220	1000	4,55	0,36	1	1	24,00	3,00	A	Tomadas
3	2,5	10	220	1739	7,90	0,22	1	1	24,00	5,22	A	Ar condicionado 12k btu

1 PROJETO ELÉTRICO

ESCALA 1:800

CLIENTE: PREFEITURA MUNICIPAL DE CRUZ

PROJETO: AMPLIAÇÃO DE ESPAÇO CRAS

RUA VEREADOR MUNDICO MARTINS - CRUZ/CE

ASSUNTO: PLANTA ELETRICA

PROJETO: VICTOR EMANUEL ALVES DO NASCIMENTO

DESENHO:

VICTOR ALVES

FOLHA:

1/1

REVISÃO: R00

DATA: MAIO/2026

ESCALA: INDICADA