




1 | CORTE AA - QUADRA
1:100

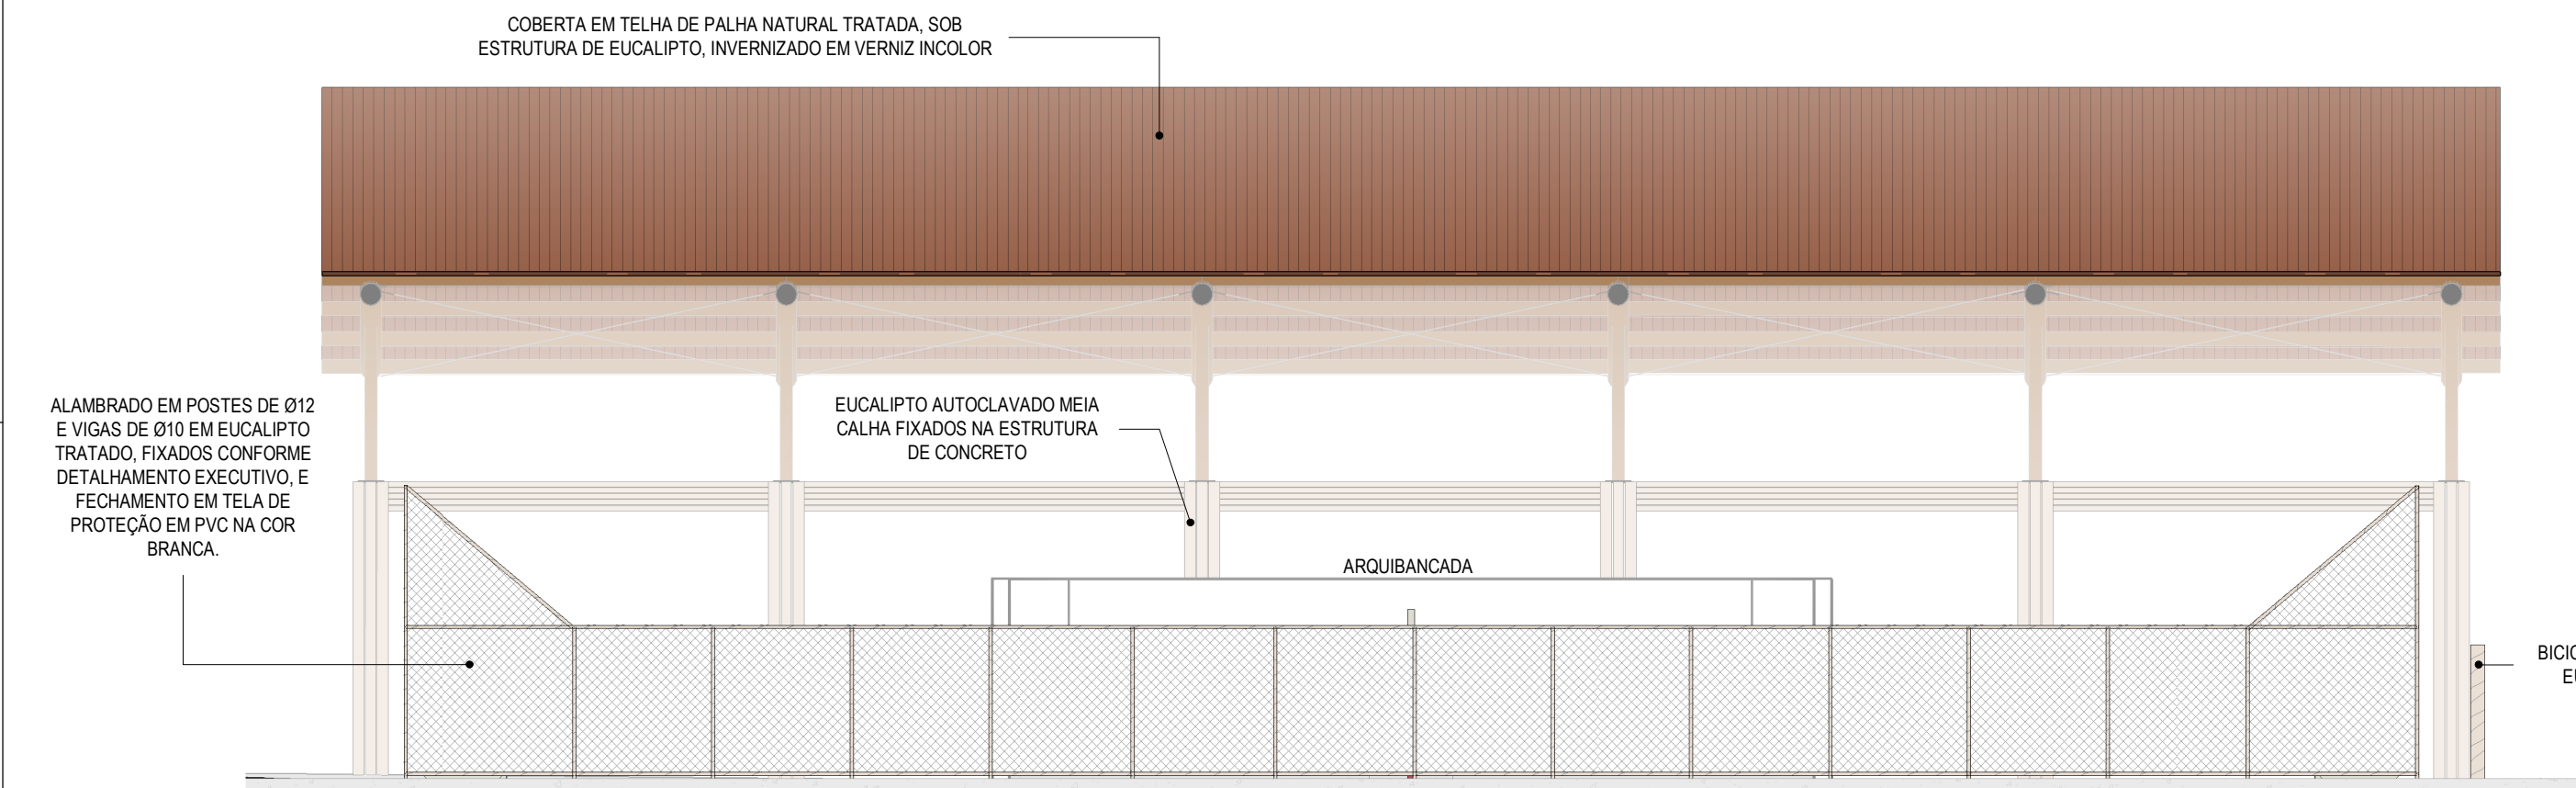


3 | VISTA 01
1:100

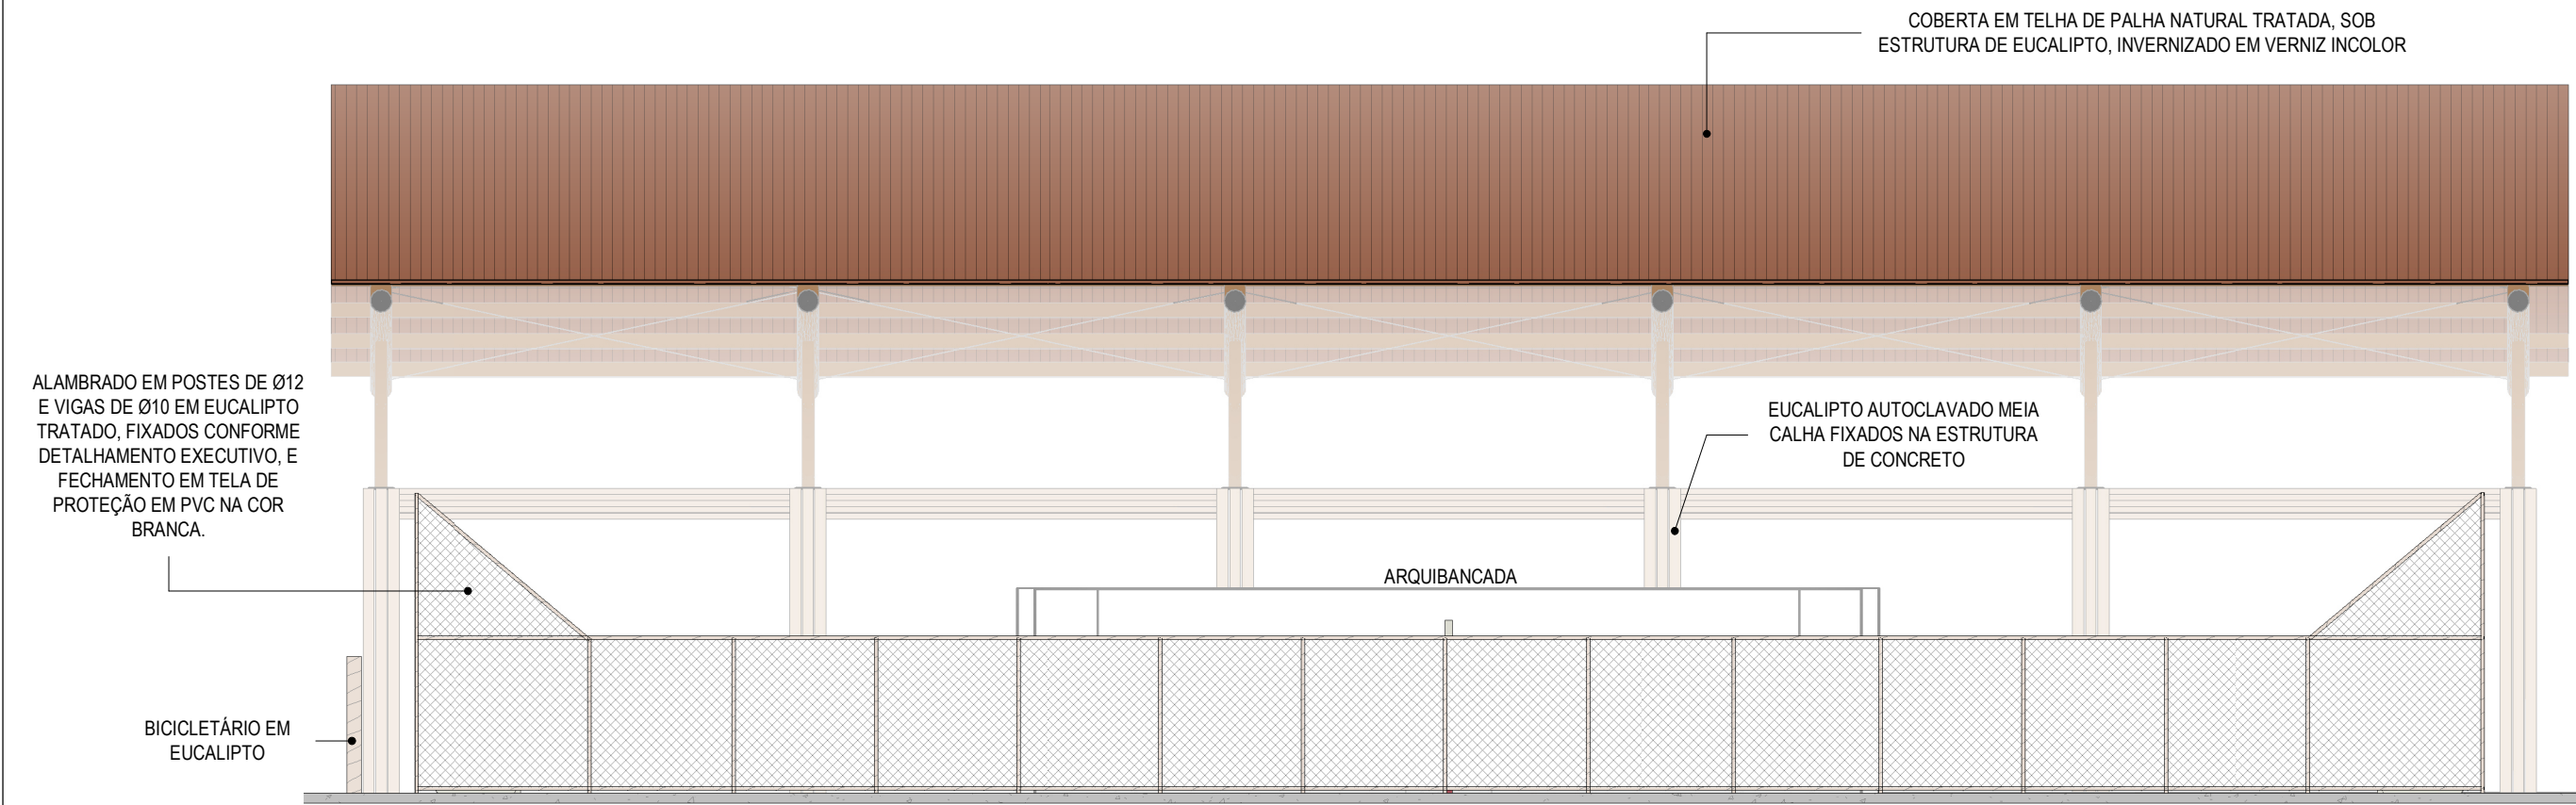


5 | VISTA 04
1:100

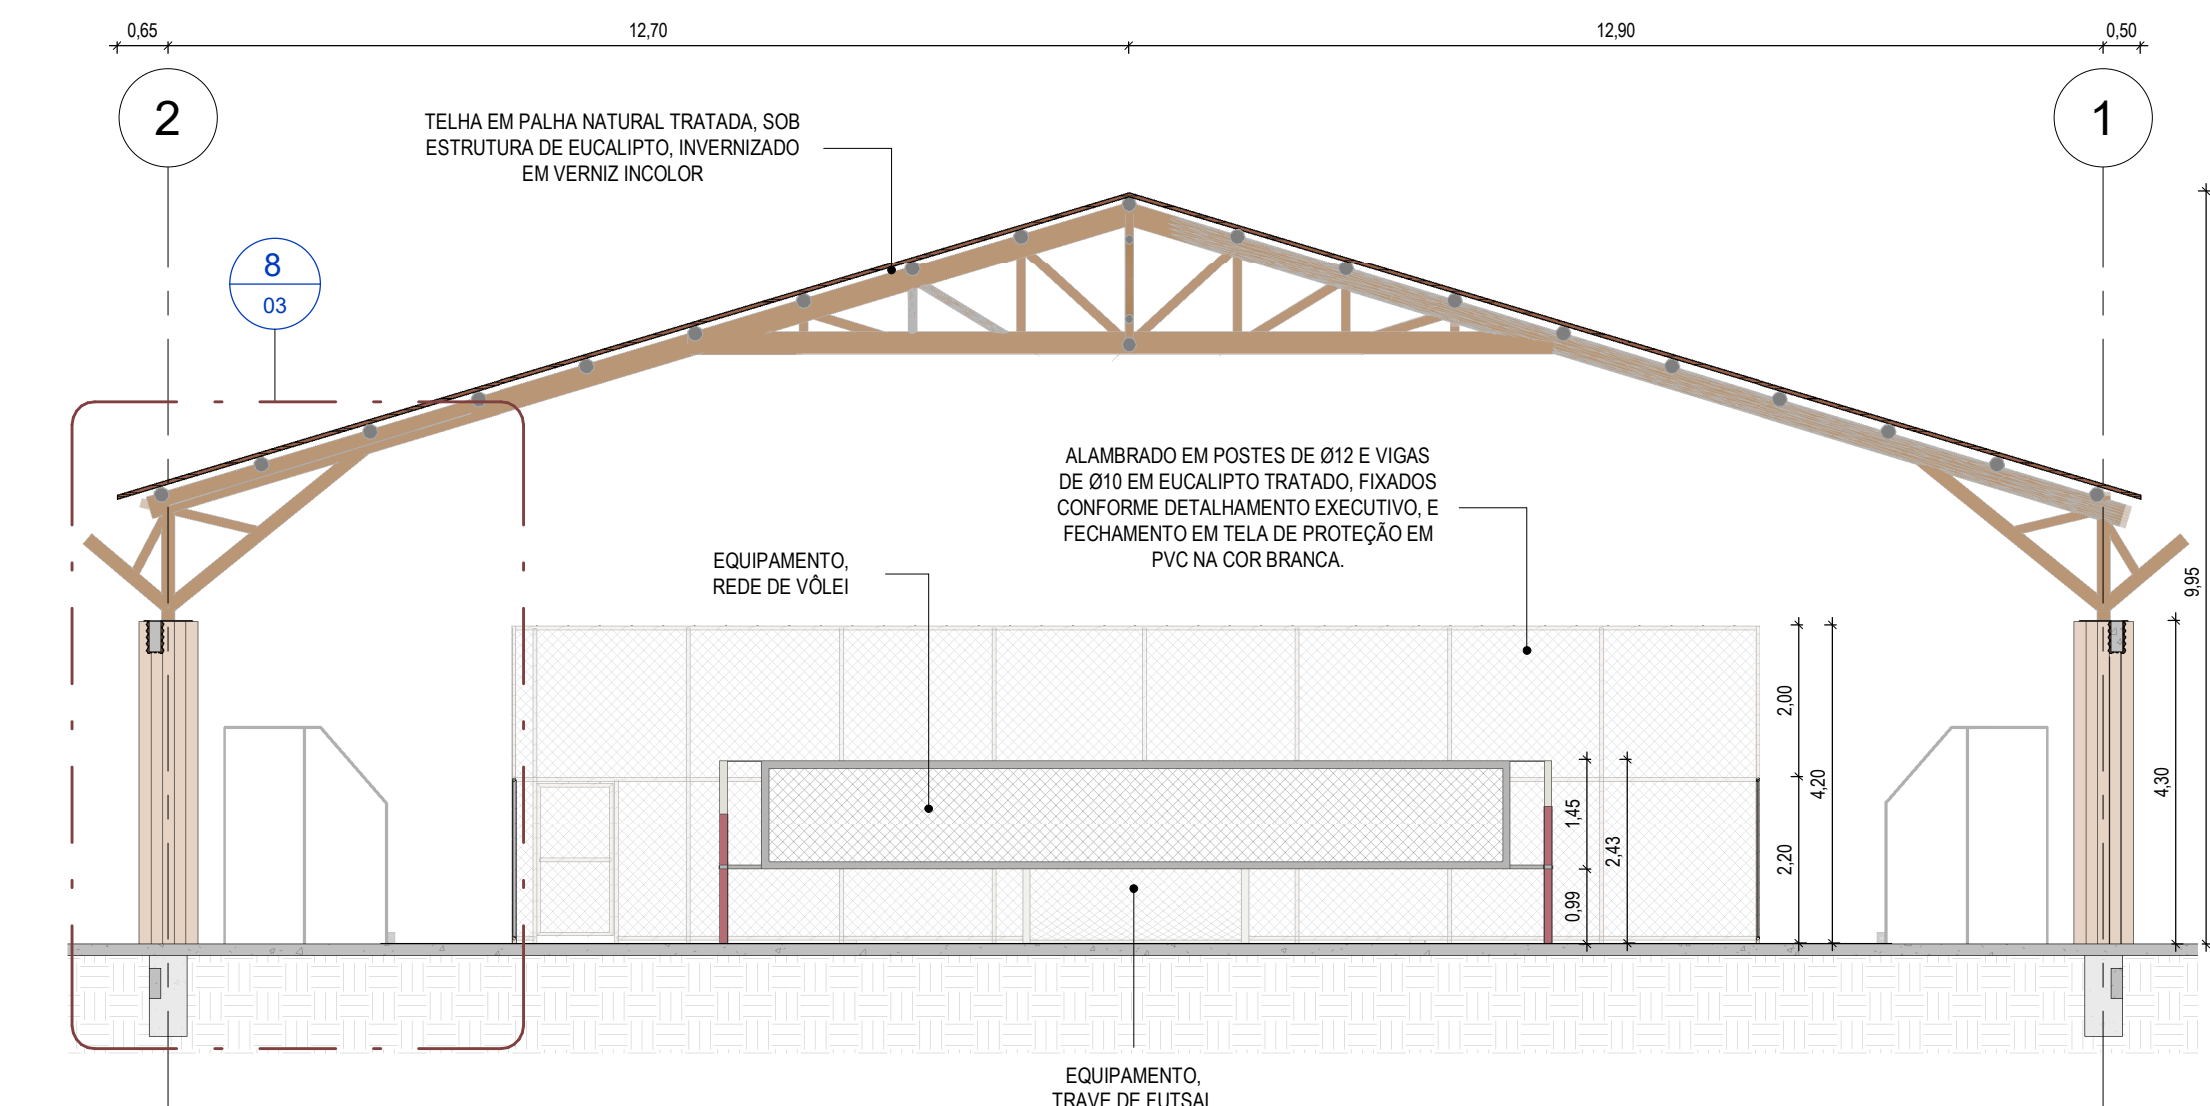


2 | CORTE BB - QUADRA
1:100

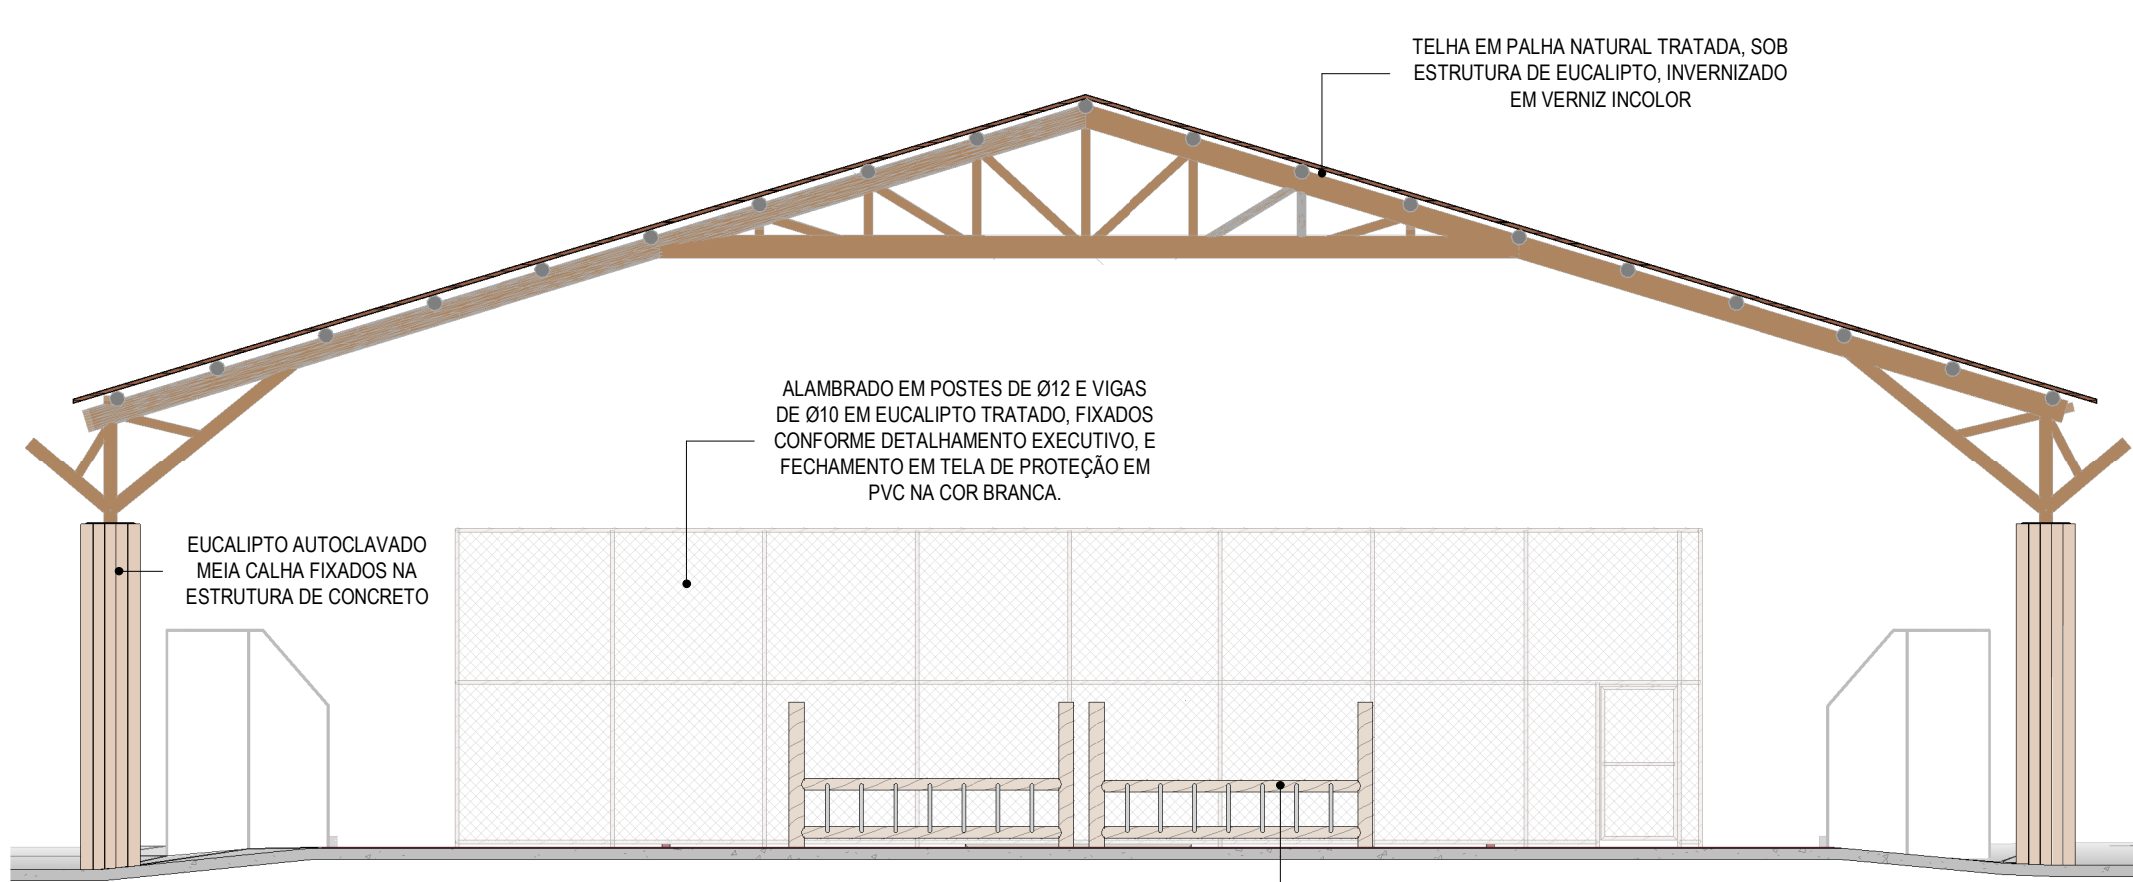


4 | VISTA 02
1:100

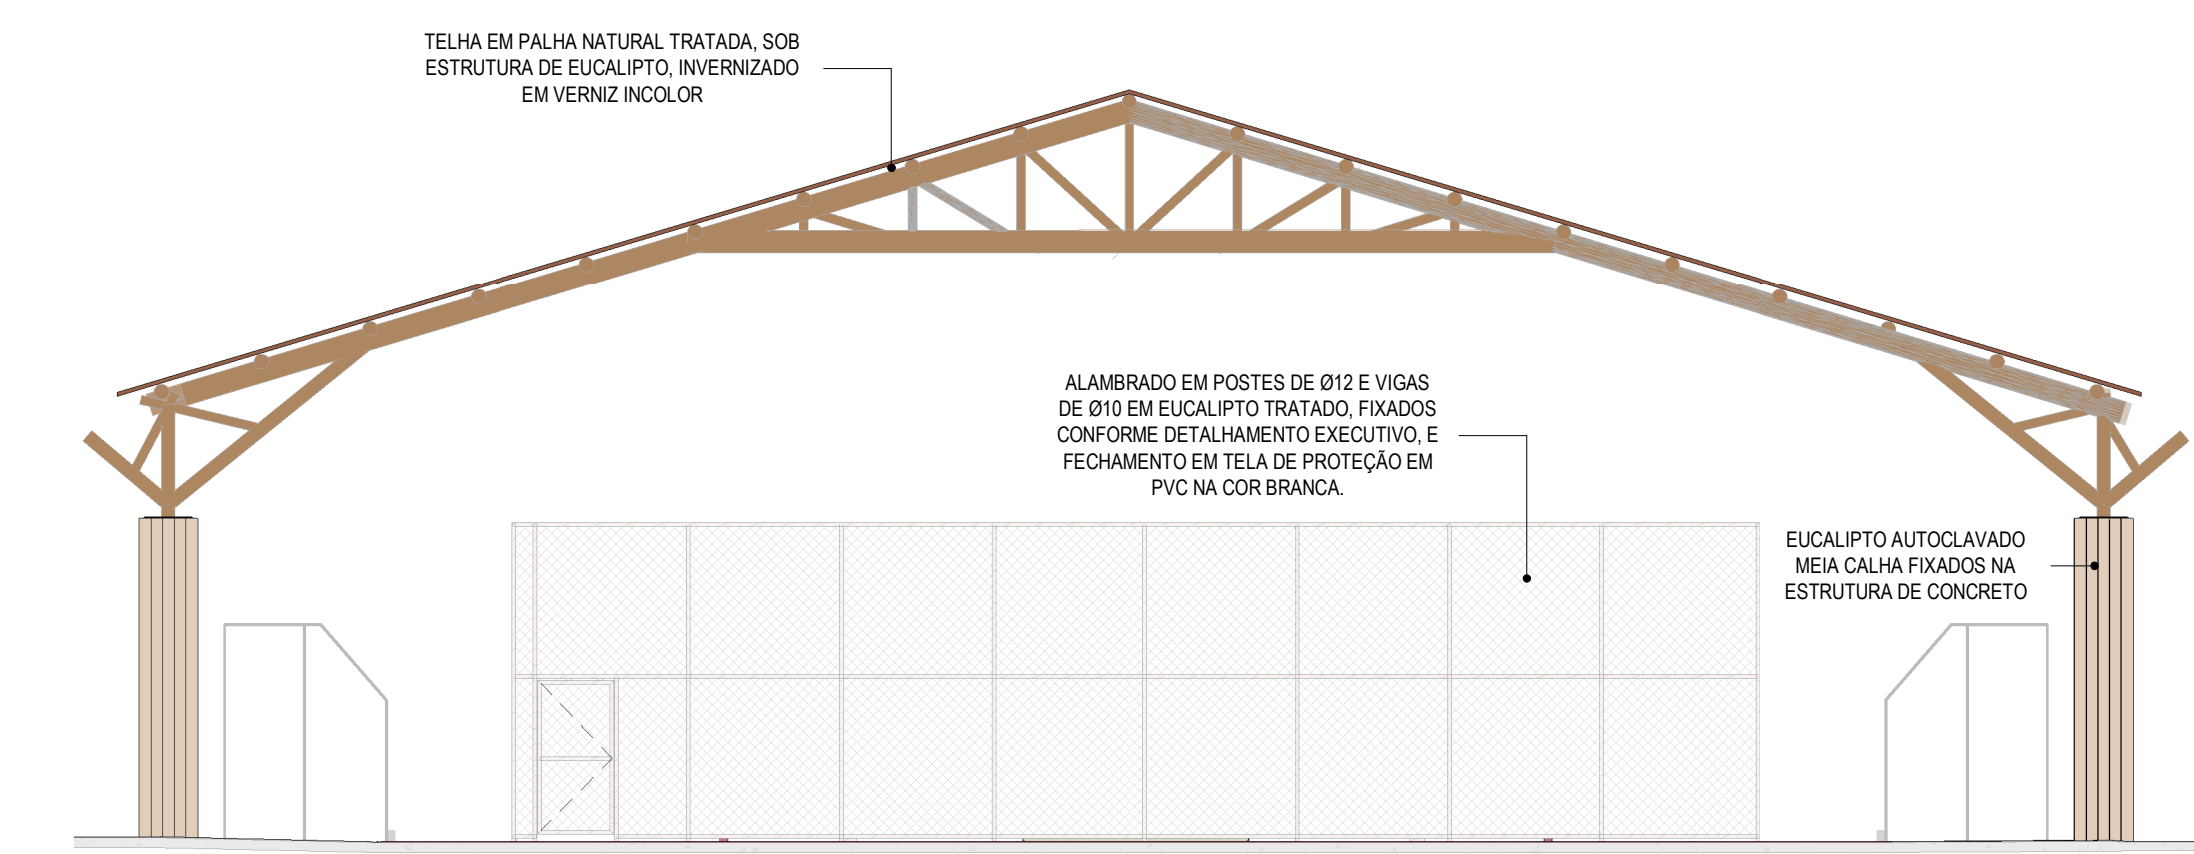


6 | VISTA 03
1:100

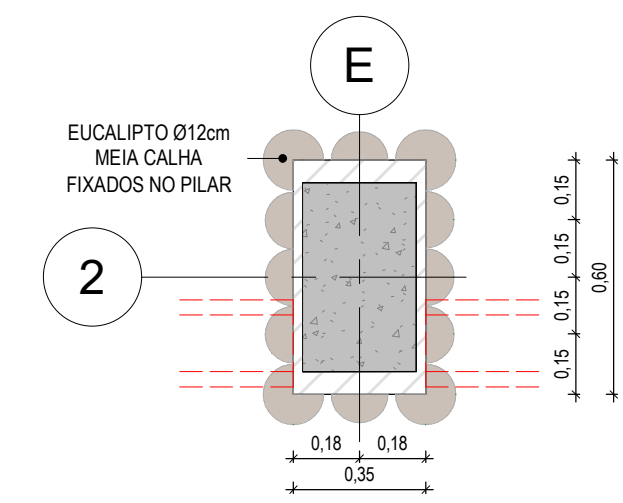

7 | DETALHAMENTO DO PILAR
1:20

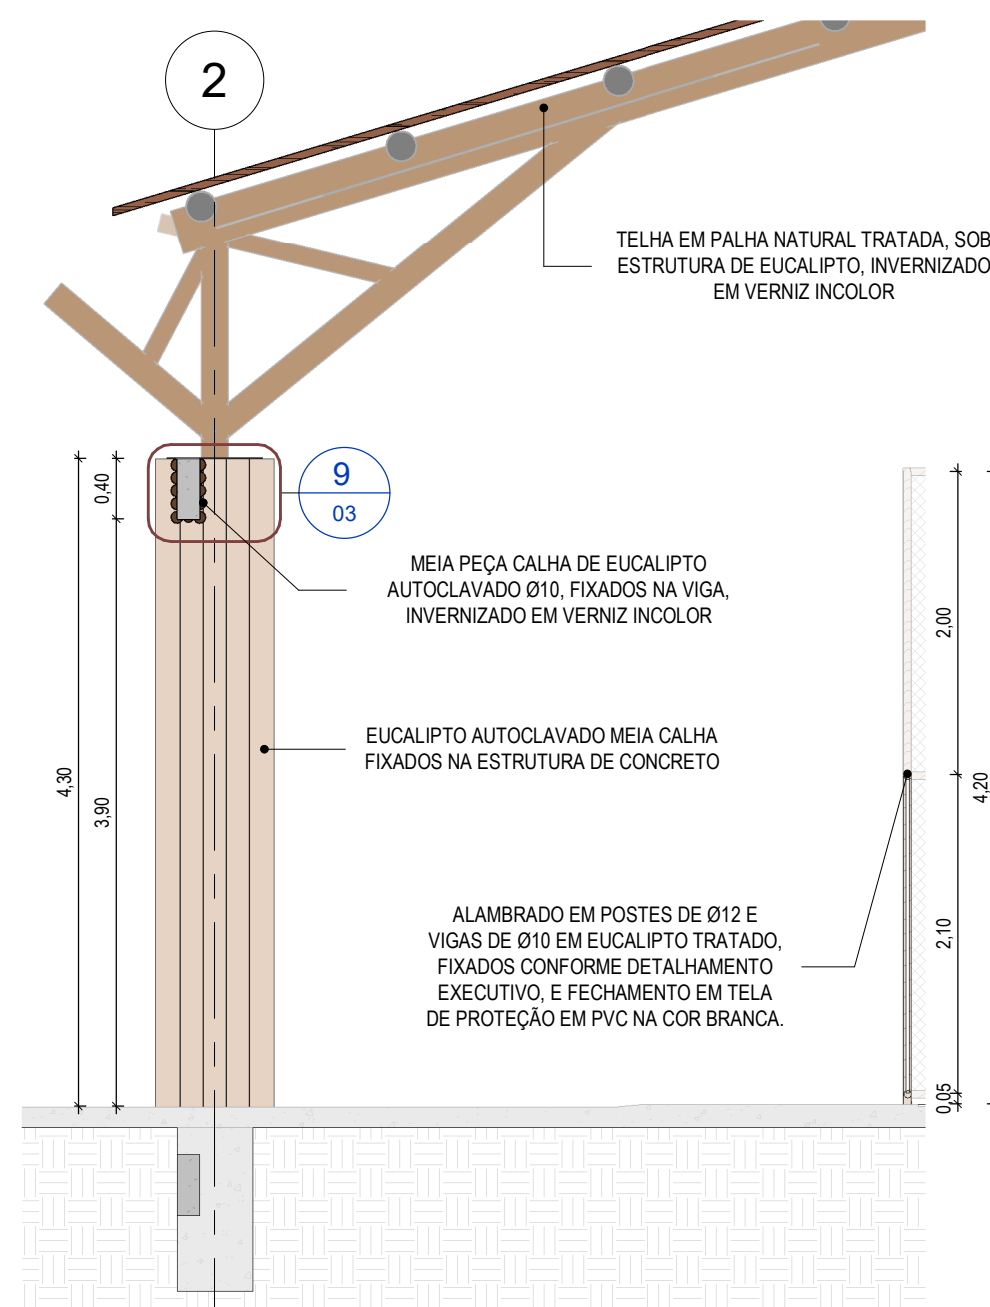

8 | DETALHAMENTO DO CORTE BB
1:50

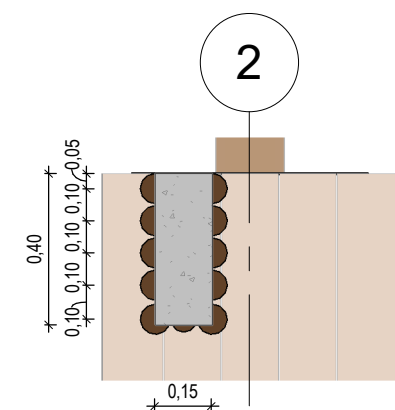

9 | DETALHE DA VIGA
1:20

LEGENDA:			INDICAÇÃO NÍVEL PLANTA E CORTE
NÚMERO DA FOLHA	NÚMERO DO DESENHO NA FOLHA	NÚMERO TOTAL DE FOLHAS	INDICAÇÃO DE CORTES
NÚMERO DA FOLHA	NÚMERO DO DESENHO NA FOLHA	NÚMERO TOTAL DE FOLHAS	INDICAÇÃO DE FACHADAS
(LAX)	(PAX)		INDICAÇÃO DE PORTAS E JANELAS
(1)	(1)		ESPECIFICAÇÃO DE MATERIAS (PISO/PAREDE/TETO)
(X)			INDICAÇÃO DE EIXOS
(EX)			INDICAÇÃO DE ELEMENTOS (BANCADA, PRATELERAS E ETC.)

TABELA ALAMBRADO DA QUADRA - A CONSTRUIR					
ITEM	DESCRIÇÃO	DIÂMETRO	ALTURA	COMP. TOTAL	QUANTIDADE
01	PILARES LATERAIS EM MADEIRA DE EUCALIPTO	Ø12	2,28	0,50	2,78
02	PILAR FRONTAL E POSTERIOR EM MADEIRA DE EUCALIPTO	Ø12	4,20	0,50	4,70
03	VIGAS LATERAIS EM MADEIRA DE EUCALIPTO	Ø10	20,25	118,50	4
04	VIGAS FRONTAIS E POSTERIOR DE EUCALIPTO	Ø10	16,45	98,70	6
05	VIGAS INCLINADAS	Ø10	3,15	13,50	4

ITEM	DESCRIÇÃO	DIÂMETRO	COMP. TOTAL	QUANTIDADE
06	REDE DE PROTEÇÃO ESPORTIVA EM POLIETILENO MARIANINGA - PP 240 COR BRANCA PARA ALAMBRADO		265,97	

OBSERVAÇÕES
1- CONSIDERAR DECLIVIDADE DO TERRENO
2- VERIFICAR COMPATIBILIDADE DO PROJETO IN-LOCO
3- QUALQUER DIFERENÇA QUE SEJA VERIFICADA IN-LOCO CONTACTAR A FISCALIZAÇÃO E O PROJETISTA

ASSINATURAS E APROVAÇÃO
PROJETISTA  Leonardo Silveira Lima Eng. CIVIL RNP 06018106-7

APROVAÇÃO

GEO PAC www.geopac.com.br - contato@geopac.com.br

PROPRIETÁRIO: PREFEITURA MUNICIPAL DE ARACATI
EMPREENHIMENTO: CONSTRUÇÃO DO POLO ESPORTIVO DA EEF ZÉ MELANCIA - COBERTA DA QUADRA DE CANOA QUEBRADA
ENDEREÇO: RUA DRAGÃO DO MAR, 222 - CANOA QUEBRADA, ARACATI - CE

PROJETO: PROJETO ARQUITETÔNICO
CONTEÚDO DA PRANCHA: - CORTES A e B; - VISTA 1, 2, 3 e 4; - DETALHAMENTO;

DESENHO: KÁSSIO MELO	ESCALA: INDICADA	PRANCHA: 03
REVISÃO: R00	CONTEÚDO: EMIÇÃO INICIAL	
	DATA: JANEIRO/2026	