






01 PLANTA DE SITUAÇÃO SDO 2
ESCALA 1/3500

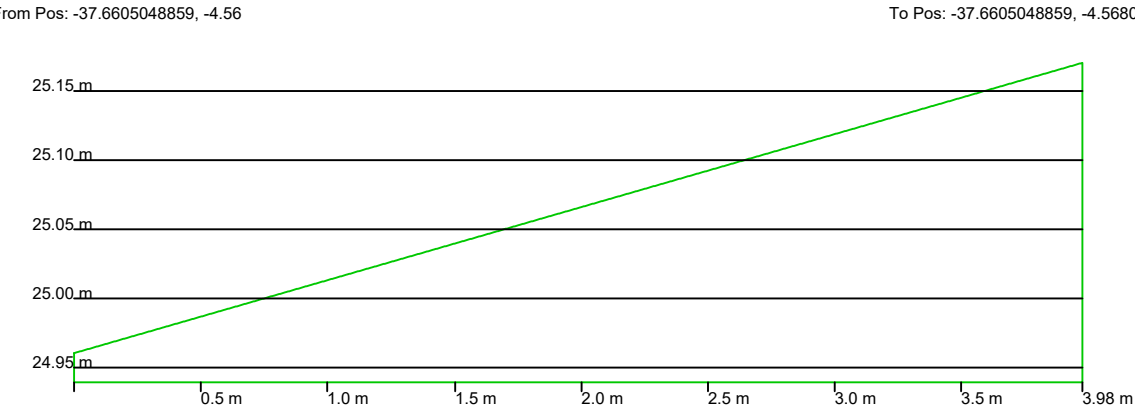


04 PERFIL TRANSVERSAL INICIAL - SDO 2
ESCALA 1/25

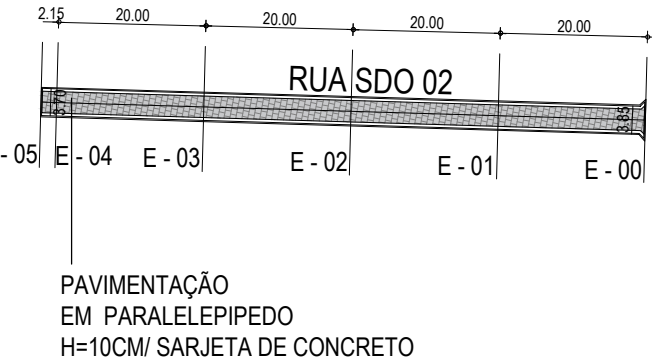

02 PLANTA - SDO 2
ESCALA 1/500

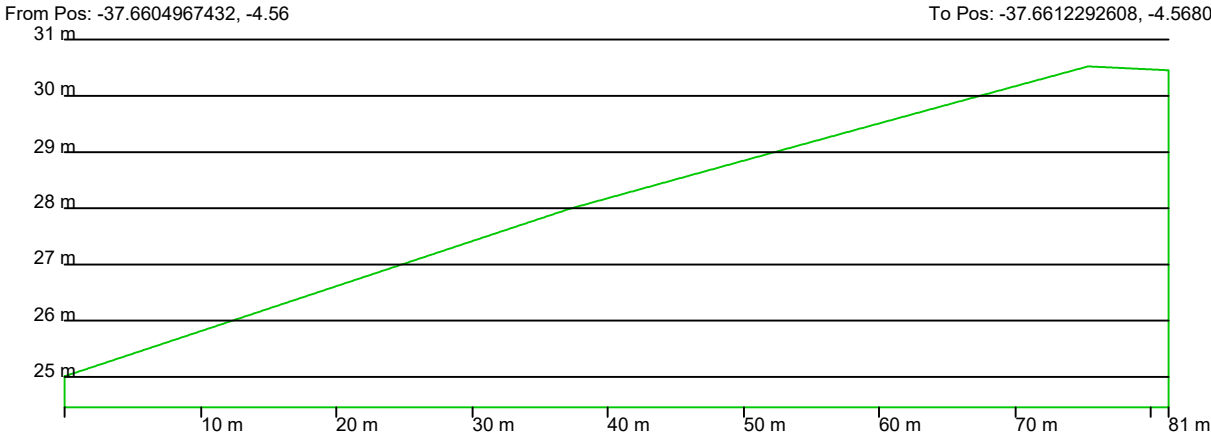

03 PERFIL LONGITUDINAL- SDO 2
ESCALA 1/2000

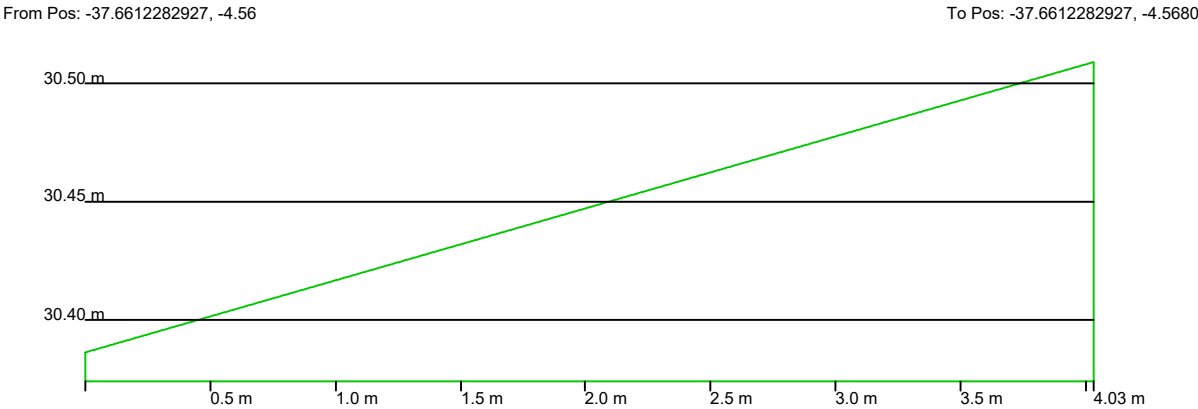

05 PERFIL TRANSVERSAL FINAL- SDO 2
ESCALA 1/25

QUANTITATIVOS	
Especificação	Área (M2)
Piso em Paralelepípedo h=10 CM	237,56

QUANTITATIVOS MEIO-FIO H=35M	
Perímetro	166,63 (M)

LEGENDA

RUAS	ÁREAS (M²)
RUA SDO 01	
RUA SDO 02	237.56
RUA SDO 03	
RUA SDO 04	
RUA SDO 05	
RUA SDO 06	
RUA SDO 07	
RUA SDO 08	
RUA SDO 09	
RUA SDO 10	
RUA SDO 11	
RUA SDO 12	
RUA SDO 13	
RUA SDO 14	
RUA SDO 15	
RUA SDO 16	
RUA SDO 17	
RUA SDO 18	
RUA SDO 19	
TOTAL DE RUAS	11.942,38


OBSERVAÇÕES:

OBS 01: CONFERIR TODAS AS MEDIDAS, ANTERIOR A EXECUÇÃO, PARA QUE SEJA REALIZADA AS COMPATIBILIZAÇÕES E AJUSTES FINAIS NO PROJETO.


OBS 02: QUALQUER ALTERAÇÃO NO PROJETO DEVERÁ SER CONSULTADO AO ENGENHEIRO RESPONSÁVEL PELO PROJETO PARA QUE SE PROPONHA UMA SOLUÇÃO EM CONJUNTO DURANTE A EXECUÇÃO. ESSA SOLUÇÃO SERÁ DOCUMENTADA COM ASSINATURA DO CONSTRUTOR, DO ENGENHEIRO RESPONSÁVEL E DA SECRETÁRIA RESPONSÁVEL PELA OBRA NA PREFEITURA

SISTEMA DE COORDENADAS - SIRGAS (SIRGAS 2000)
MERIDIANO CENTRAL - 30° W GR.
PROJEÇÃO UNIVERSAL DE MERCATOR (UTM) - ZONA 24M

LEGENDA - EM PLANTA

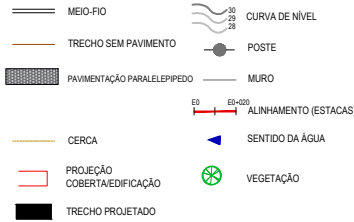

LEGENDA - EM PERFIL

 

ASSINATURAS E APROVAÇÃO

PROJETISTA	PROPOSTOR
JEISIANE DO VALE LIMA ARQUITETA	

APROVAÇÃO

PREFEITURA MUNICIPAL DE ARACATI		
PREFEITURA MUNICIPAL DE ARACATI		
PÁVIMENTAÇÃO EM PARALELEPIPEDO NA LOCALIDADE DA QUIXABA		
PÁVIMENTAÇÃO EM PARALELEPIPEDO NA LOCALIDADE DA QUIXABA		
IDENTIFICAÇÃO DOS DESENHOS:		
01 PLANTA DE SITUAÇÃO SDO 2		
02 PLANTA - SDO 2		
03 PERFIL LONGITUDINAL - SDO 02		
04 PERFIL TRANSVERSAL INICIAL - SDO 02		
05 PERFIL TRANSVERSAL FINAL - SDO 02		
06 PERFIL TRANSVERSAL FINAL - SDO 02		

LOCAL: QUIXABA - ARACATICE	DATA: JANEIRO/2026	PRONCHIA
DESENHISTA: JEISIANE DO VALE	ESCALA: INDICADA	02/21