




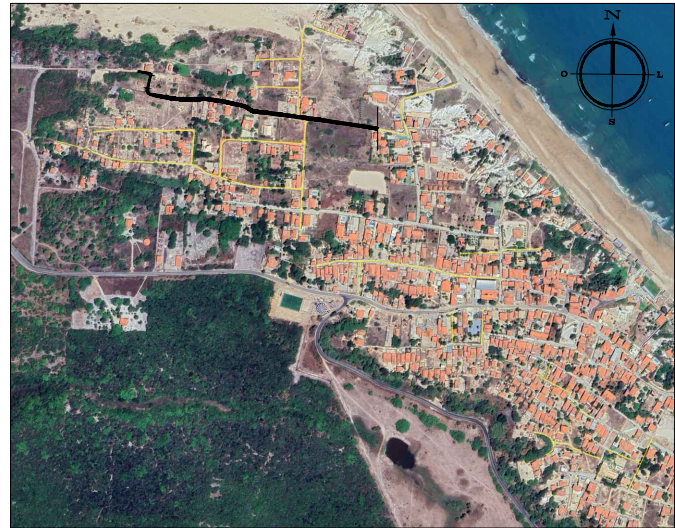


01 PLANTA DE SITUAÇÃO SDO 3
ESCALA 1/3500

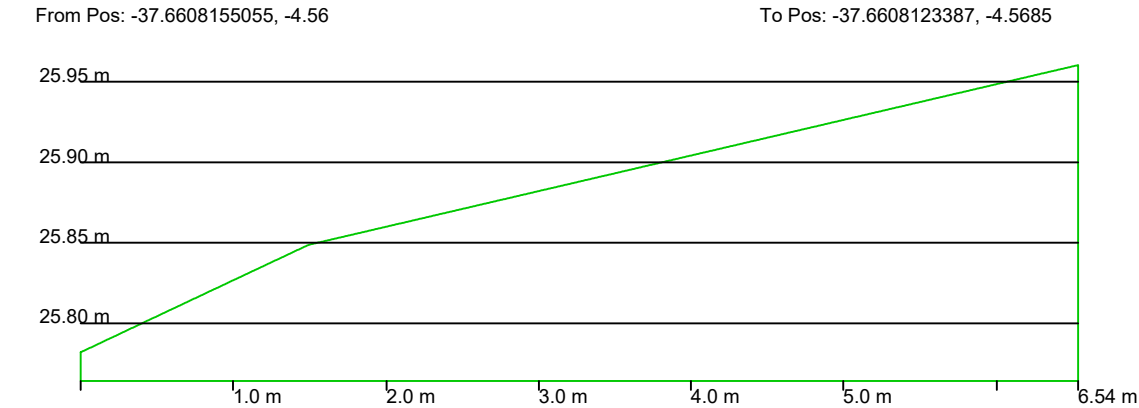


04 PERFIL TRANSVERSAL MÉDIO- SDO 3
ESCALA 1/25

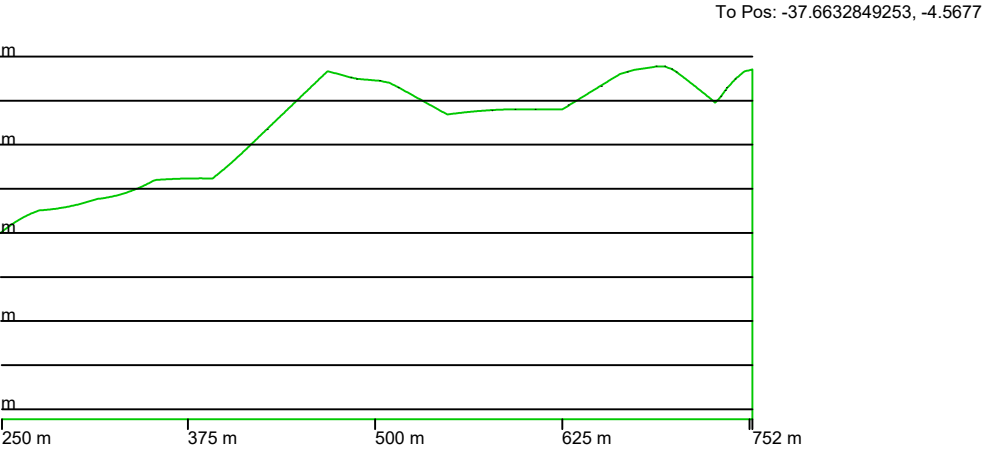

03 PERFIL LONGITUDINAL- SDO 3
ESCALA 1/2000

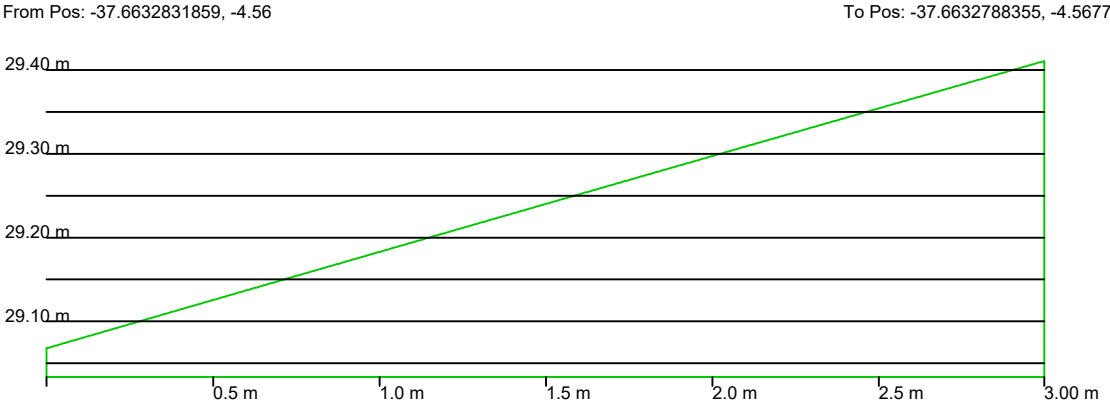

05 PERFIL TRANSVERSAL FINAL- SDO 3
ESCALA 1/25

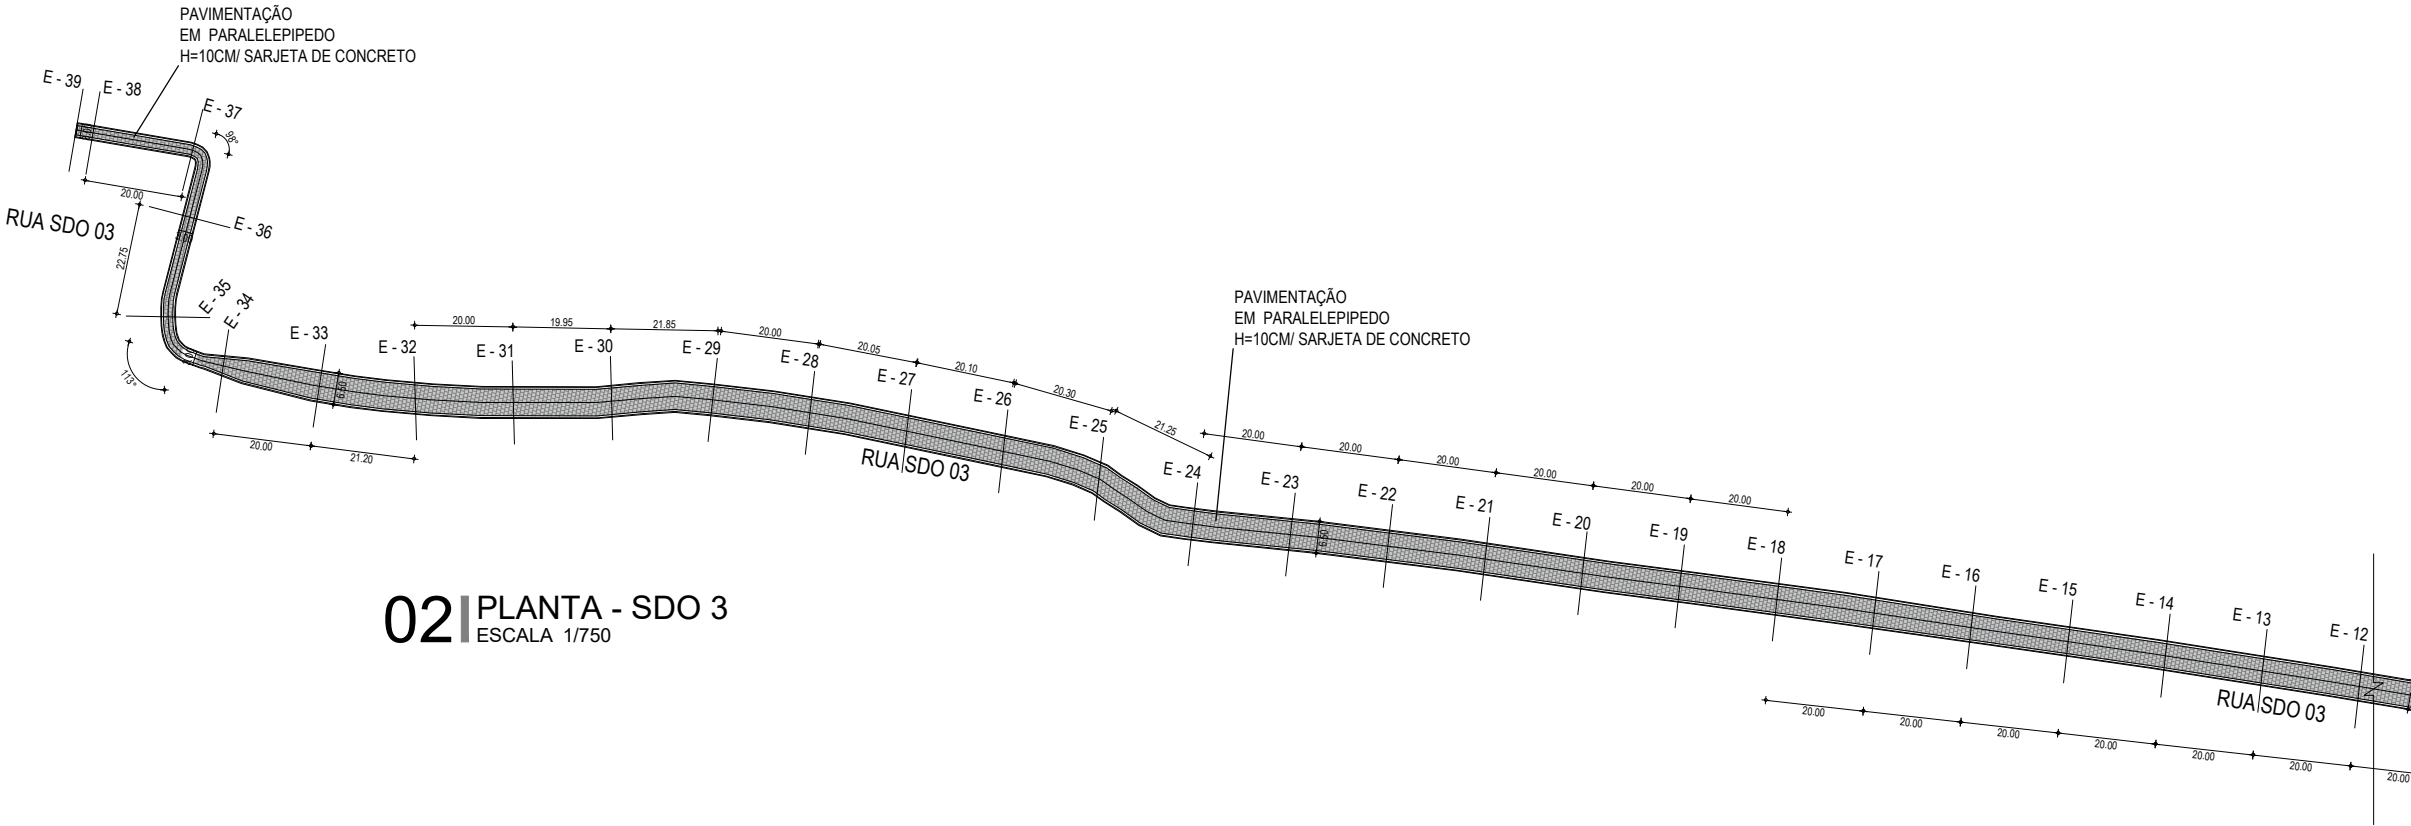

02 PLANTA - SDO 3
ESCALA 1/750

LEGENDA	
RUAS	ÁREAS (M²)
RUA SDO 01	
RUA SDO 02	
RUA SDO 03	3.387,21
RUA SDO 04	
RUA SDO 05	
RUA SDO 06	
RUA SDO 07	
RUA SDO 08	
RUA SDO 09	
RUA SDO 10	
RUA SDO 11	
RUA SDO 12	
RUA SDO 13	
RUA SDO 14	
RUA SDO 15	
RUA SDO 16	
RUA SDO 17	
RUA SDO 18	
RUA SDO 19	
TOTAL DE RUAS	11.942,38

OBSERVAÇÕES:

OBS 01: CONFERIR TODAS AS MEDIDAS, ANTERIOR A EXECUÇÃO, PARA QUE SEJA REALIZADA AS COMPATIBILIZAÇÕES E AJUSTES FINAIS NO PROJETO.

OBS 02: QUALQUER ALTERAÇÃO NO PROJETO DEVERÁ SER CONSULTADO AO ENGENHEIRO RESPONSÁVEL PELO PROJETO PARA QUE SE PROPONHA UMA SOLUÇÃO EM CONJUNTO DURANTE A EXECUÇÃO. ESSA SOLUÇÃO SERÁ DOCUMENTADA COM ASSINATURA DO CONSTRUTOR, DO ENGENHEIRO RESPONSÁVEL E DA SECRETÁRIA RESPONSÁVEL PELA OBRA NA PREFEITURA

SISTEMA DE COORDENADAS - SIRGAS (SIRGAS 2000)
MERIDIANO CENTRAL - 39° W GR.
PROJEÇÃO UNIVERSAL DE MERCATOR (UTM) - ZONA 24M

LEGENDA - EM PLANTA	
MEIO-FIO	CURVA DE NÍVEL
TRECHO SEM PAVIMENTO	POSTE
PAVIMENTAÇÃO PARALELEPIPEDO	MURO
CERCA	ALINHAMENTO (ESTACAS)
PROJEÇÃO COBERTA/EDIFICAÇÃO	SENTIDO DA ÁGUA
TRECHO PROJETADO	VEGETAÇÃO

LEGENDA - EM PERFIL	
TERRENO NATURAL - PERFIL LONGITUDINAL	
TERRENO PROJETADO - PERFIL LONGITUDINAL	

ASSINATURAS E APROVAÇÃO

PROJETISTA	PROPOSTANTE
JEISIANE DO VALE LIMA ARQUITETA	

APROVAÇÃO

Aracati PREFEITURA MUNICIPAL DE ARACATI

PREFEITURA MUNICIPAL DE ARACATI

PAVIMENTAÇÃO EM PARALELEPIPEDO NA LOCALIDADE DA QUIXABA

PAVIMENTAÇÃO EM PARALELEPIPEDO NA LOCALIDADE DA QUIXABA

IDENTIFICAÇÃO DOS DESENHOS:
01 PLANTA DE SITUAÇÃO SDO 03
02 PLANTA - SDO 03
03 PERFIL LONGITUDINAL - SDO 03
04 PERFIL TRANSVERSAL MÉDIO - SDO 03
05 PERFIL TRANSVERSAL FINAL - SDO 03

LOCAL: QUIXABA - ARACATICE	DATA: JANEIRO/2026	PRONOME: 04/21
DESENHISTA: JEISIANE DO VALE	ESCALA: INDICADA	