



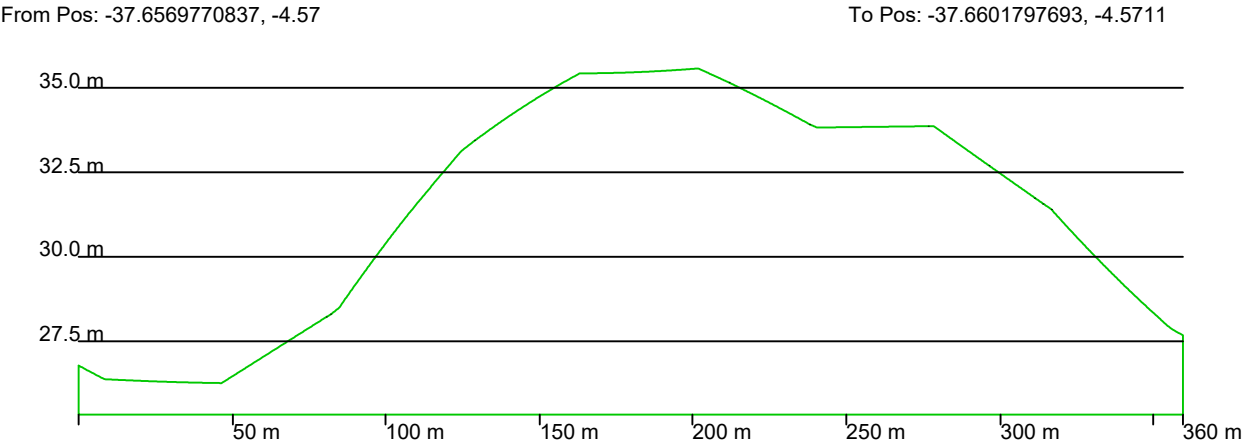


01 PLANTA DE SITUAÇÃO SDO 8
ESCALA 1/3500

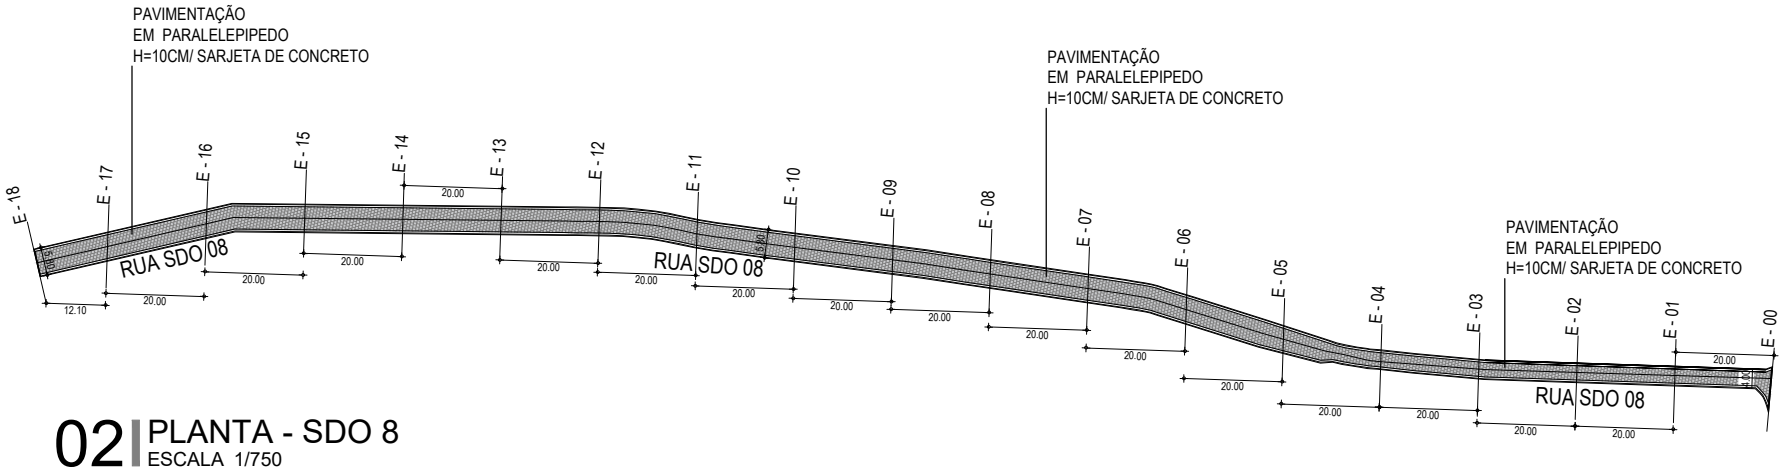


QUANTITATIVOS	
Especificação	Área (M2)
Piso em Paralelepípedo h=10 CM	1.514,10

QUANTITATIVOS MEIO-FIO H=35M	
Perímetro	790,45 (M)


03 PERFIL LONGITUDINAL- SDO 8
ESCALA 1/2000

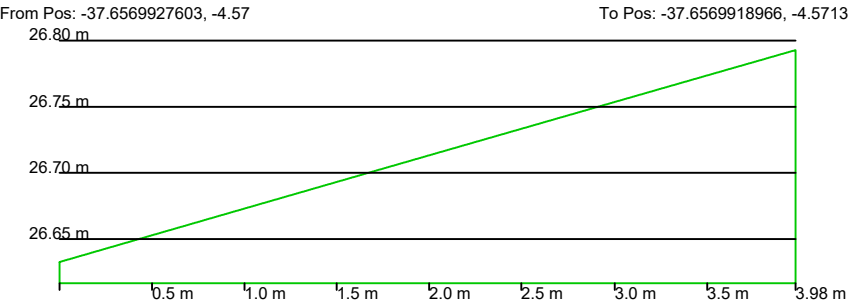

04 PERFIL TRANSVERSAL INICIAL - SDO 8
ESCALA 1/25

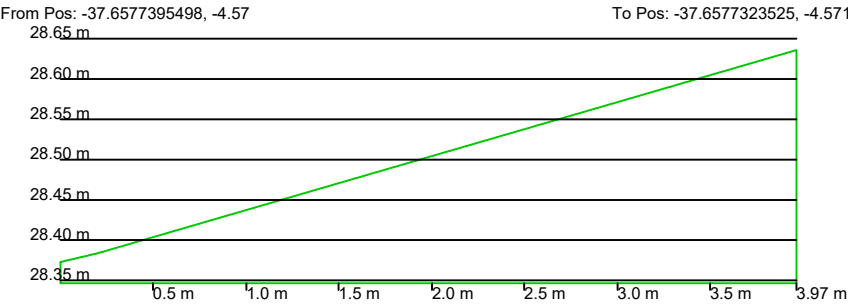

05 PERFIL TRANSVERSAL MÉDIO- SDO 8
ESCALA 1/25

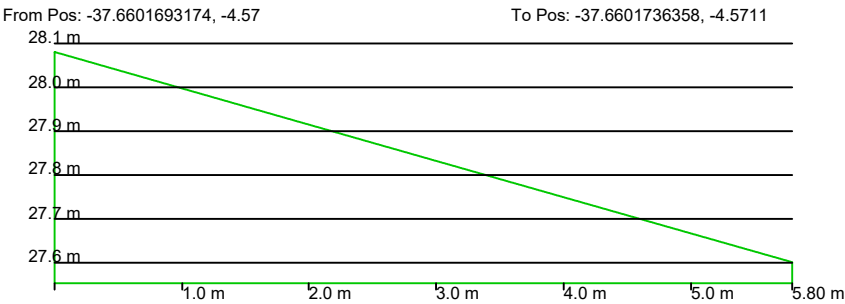

06 PERFIL TRANSVERSAL FINAL- SDO 8
ESCALA 1/25

LEGENDA

RUAS	ÁREAS (M²)
RUA SDO 01	
RUA SDO 02	
RUA SDO 03	
RUA SDO 04	
RUA SDO 05	
RUA SDO 06	
RUA SDO 07	
RUA SDO 08	1.514,10
RUA SDO 09	
RUA SDO 10	
RUA SDO 11	
RUA SDO 12	
RUA SDO 13	
RUA SDO 14	
RUA SDO 15	
RUA SDO 16	
RUA SDO 17	
RUA SDO 18	
RUA SDO 19	
TOTAL DE RUAS	11.942,38

OBSERVAÇÕES:

OBS 01: CONFERIR TODAS AS MEDIDAS, ANTERIOR A EXECUÇÃO, PARA QUE SEJA REALIZADA AS COMPATIBILIZAÇÕES E AJUSTES FINAIS NO PROJETO.

OBS 02: QUALQUER ALTERAÇÃO NO PROJETO DEVERÁ SER CONSULTADO AO ENGENHEIRO RESPONSÁVEL PELO PROJETO PARA QUE SE PROPOHA UMA SOLUÇÃO EM CONJUNTO DURANTE A EXECUÇÃO. ESSA SOLUÇÃO SERÁ DOCUMENTADA COM ASSINATURA DO CONSTRUTOR, DO ENGENHEIRO RESPONSÁVEL E DA SECRETÁRIA RESPONSÁVEL PELA OBRA NA PREFEITURA

SISTEMA DE COORDENADAS - SIRGAS (SIRGAS 2000)
MERIDIANO CENTRAL - 30° W GR.
PROJEÇÃO UNIVERSAL DE MERCATOR (UTM) - ZONA 24M

LEGENDA - EM PLANTA

MEIO-FIO	CURVA DE NÍVEL
TRECHO SEM PAVIMENTO	POSTE
PAVIMENTAÇÃO PARALELEPIPEDO	MURO
CERCA	ALINHAMENTO (ESTACAS)
PROJEÇÃO COBERTA/EDIFICAÇÃO	SENTIDO DA ÁGUA
TRECHO PROJETADO	VEGETAÇÃO

LEGENDA - EM PERFIL

TERRENO NATURAL - PERFIL LONGITUDINAL
TERRENO PROJETADO - PERFIL LONGITUDINAL

ASSINATURAS E APROVAÇÃO

PROJETISTA	PROPOSTANTE
JEISIANE DO VALE LIMA ARQUITETA	

APROVAÇÃO

Aracati PREFEITURA MUNICIPAL DE ARACATI
PREFEITURA MUNICIPAL DE ARACATI
PROJETO: PAVIMENTAÇÃO EM PARALELEPIPEDO NA LOCALIDADE DA QUIXABA
PAVIMENTAÇÃO EM PARALELEPIPEDO NA LOCALIDADE DA QUIXABA
IDENTIFICAÇÃO DOS DESENHOS:
01 PLANTA DE SITUAÇÃO SDO 08
02 PLANTA DE SDO 08
03 PERFIL LONGITUDINAL - SDO 08
04 PERFIL TRANSVERSAL INICIAL - SDO 08
05 PERFIL TRANSVERSAL MÉDIO - SDO 08
06 PERFIL TRANSVERSAL FINAL - SDO 08

CIDAL: QUIXABA - ARACATICE	DATA: JANEIRO/2026	PRONCHIA: 09/21
DESENHO: JEISIANE DO VALE	ESCALA: INDICADA	