





01 PLANTA DE SITUAÇÃO SDO 9
ESCALA 1/3500

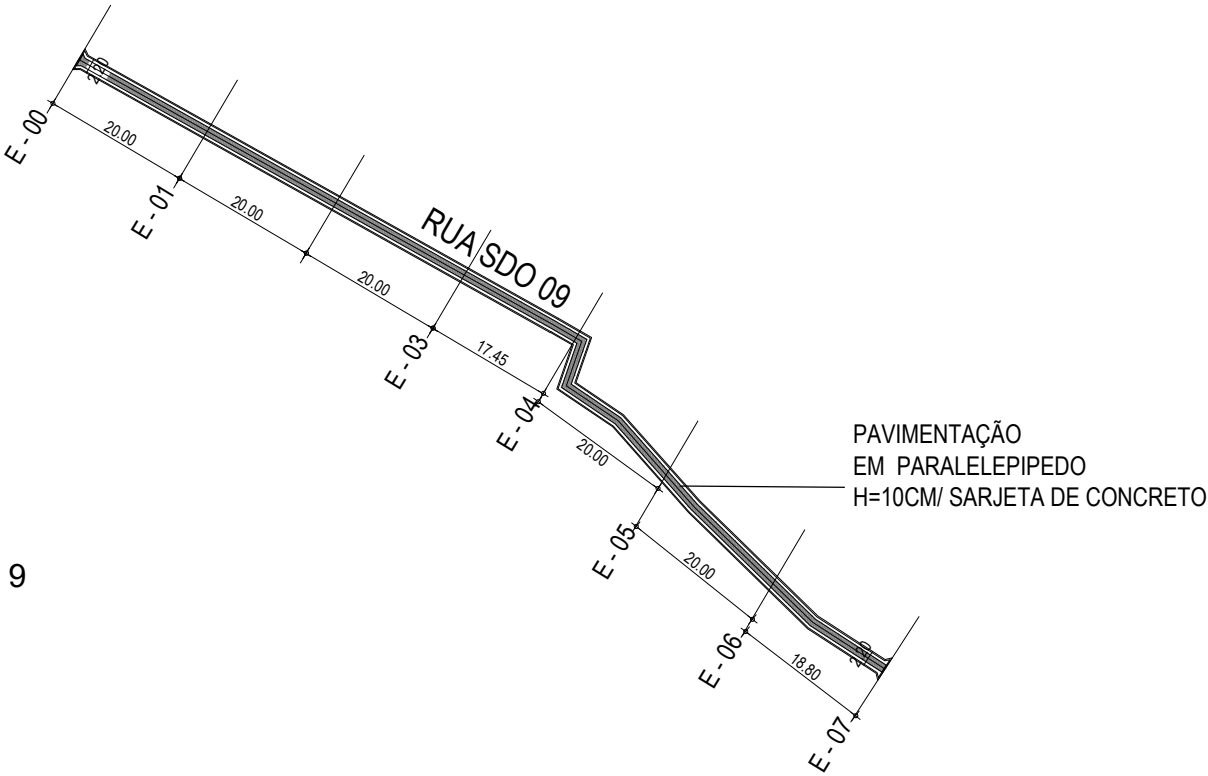


02 PLANTA - SDO 9
ESCALA 1/500




03 PERFIL LONGITUDINAL- SDO 9
ESCALA 1/2000

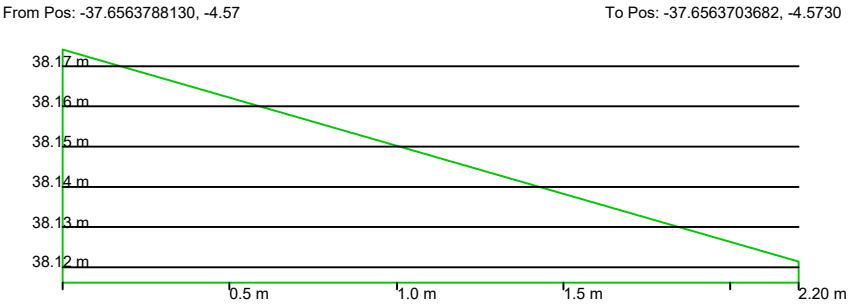

04 PERFIL TRANSVERSAL INICIAL - SDO 9
ESCALA 1/25

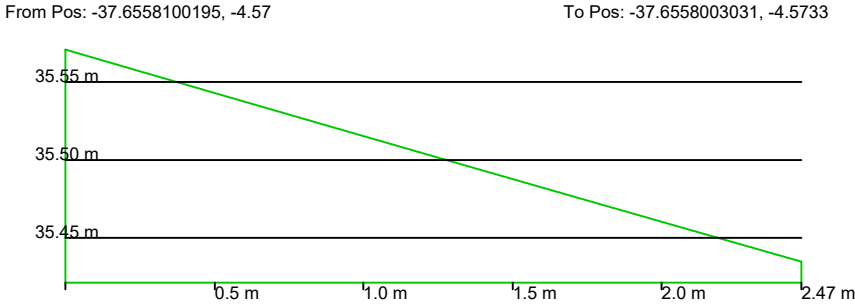

05 PERFIL TRANSVERSAL MÉDIO- SDO 9
ESCALA 1/25

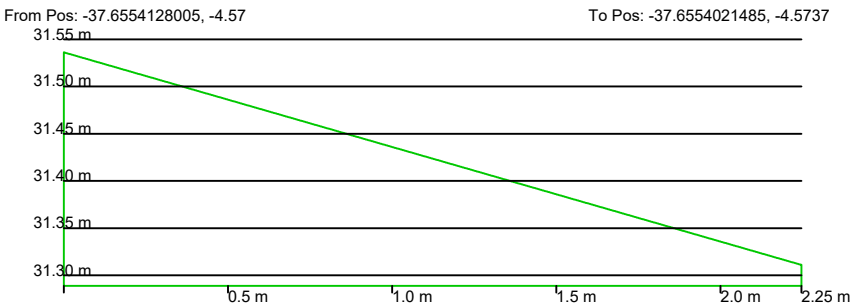

06 PERFIL TRANSVERSAL FINAL- SDO 9
ESCALA 1/25

LEGENDA

RUAS	ÁREAS (M²)
RUA SDO 01	
RUA SDO 02	
RUA SDO 03	
RUA SDO 04	
RUA SDO 05	
RUA SDO 06	
RUA SDO 07	
RUA SDO 08	
RUA SDO 09	157,17
RUA SDO 10	
RUA SDO 11	
RUA SDO 12	
RUA SDO 13	
RUA SDO 14	
RUA SDO 15	
RUA SDO 16	
RUA SDO 17	
RUA SDO 18	
RUA SDO 19	
TOTAL DE RUAS	11.942,38

OBS 01: CONFERIR TODAS AS MEDIDAS, ANTERIOR A EXECUÇÃO, PARA QUE SEJA REALIZADA AS COMPATIBILIZAÇÕES E AJUSTES FINAIS NO PROJETO.

OBS 02: QUALQUER ALTERAÇÃO NO PROJETO DEVERÁ SER CONSULTADA AO ENGENHEIRO RESPONSÁVEL PELO PROJETO PARA QUE SE PROPOHA UMA SOLUÇÃO EM CONJUNTO DURANTE A EXECUÇÃO. ESSA SOLUÇÃO SERÁ DOCUMENTADA COM ASSINATURA DO CONSTRUTOR, DO ENGENHEIRO RESPONSÁVEL E DA SECRETÁRIA RESPONSÁVEL PELA OBRA NA PREFEITURA

SISTEMA DE COORDENADAS - SIRGAS (SIRGAS 2000)
MERIDIANO CENTRAL - 30° W GR.
PROJEÇÃO UNIVERSAL DE MERCATOR (UTM) - ZONA 24M

LEGENDA - EM PLANTA

- MEIO-FIO
- TRECHO SEM PAVIMENTO
- PAVIMENTAÇÃO PARALELEPIPEDO
- CERCA
- PROJEÇÃO COBERTA/EDIFICAÇÃO
- TRECHO PROJETADO
- CURVA DE NÍVEL
- POSTE
- MURO
- ALINHAMENTO (ESTACAS)
- SENTIDO DA ÁGUA
- VEGETAÇÃO

LEGENDA - EM PERFIL

- TERRENO NATURAL - PERFIL LONGITUDINAL
- TERRENO PROJETADO - PERFIL LONGITUDINAL

ASSINATURAS E APROVAÇÃO

PROJETISTA: JEISIANE DO VALE LIMA ARQUITETA

PROJETADO:

APROVAÇÃO:

Aracati PREFEITURA MUNICIPAL DE ARACATI

PROPRIETÁRIO: PREFEITURA MUNICIPAL DE ARACATI

SERVIÇO: PAVIMENTAÇÃO EM PARALELEPIPEDO NA LOCALIDADE DA QUIXABA

PROJETO: PAVIMENTAÇÃO EM PARALELEPIPEDO NA LOCALIDADE DA QUIXABA

IDENTIFICAÇÃO DOS DESENHOS:

- 01 PLANTA DE SITUAÇÃO SDO 09
- 02 PLANTA - SDO 09
- 03 PERFIL LONGITUDINAL - SDO 09
- 04 PERFIL TRANSVERSAL INICIAL - SDO 09
- 05 PERFIL TRANSVERSAL MÉDIO - SDO 09
- 06 PERFIL TRANSVERSAL FINAL - SDO 09

LOCAL: QUIXABA - ARACATICE

DATA: JANEIRO/2026

PROJETO: 10/21

DESENHO: JEISIANE DO VALE

ESCALA: INDICADA