





01 PLANTA DE SITUAÇÃO SDO 11
ESCALA 1/3500

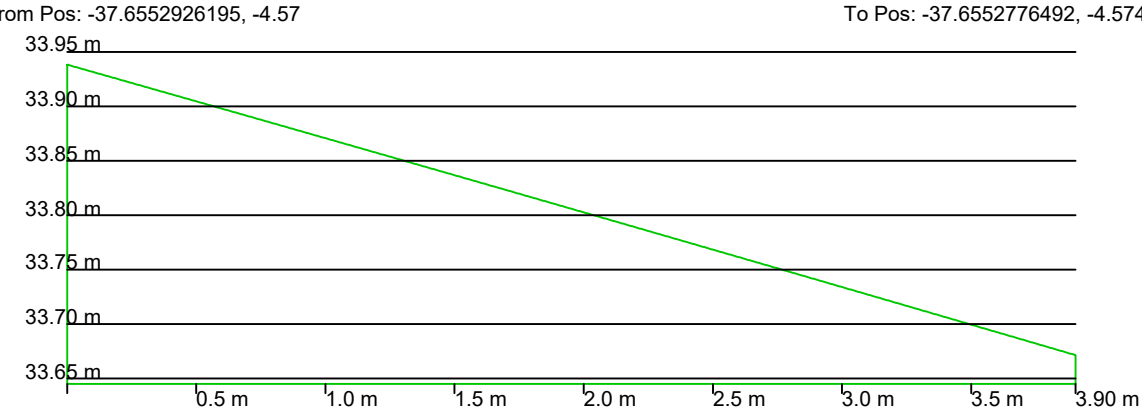


04 PERFIL TRANSVERSAL INICIAL - SDO 11
ESCALA 1/25

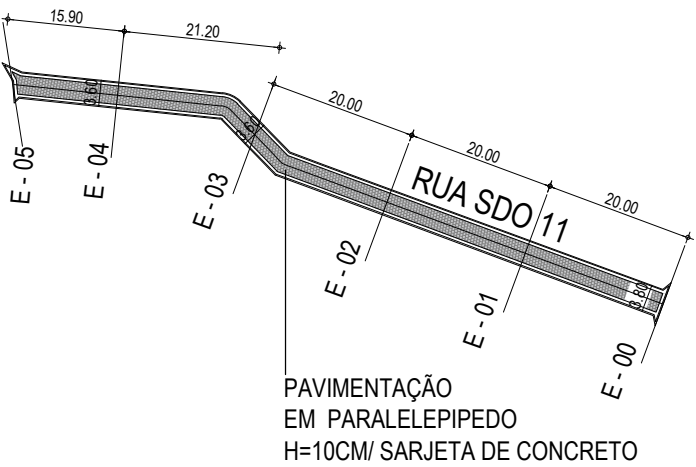

02 PLANTA - SDO 11
ESCALA 1/500

From Pos: -37.6552853373, -4.57 To Pos: -37.6560911789, -4.5742

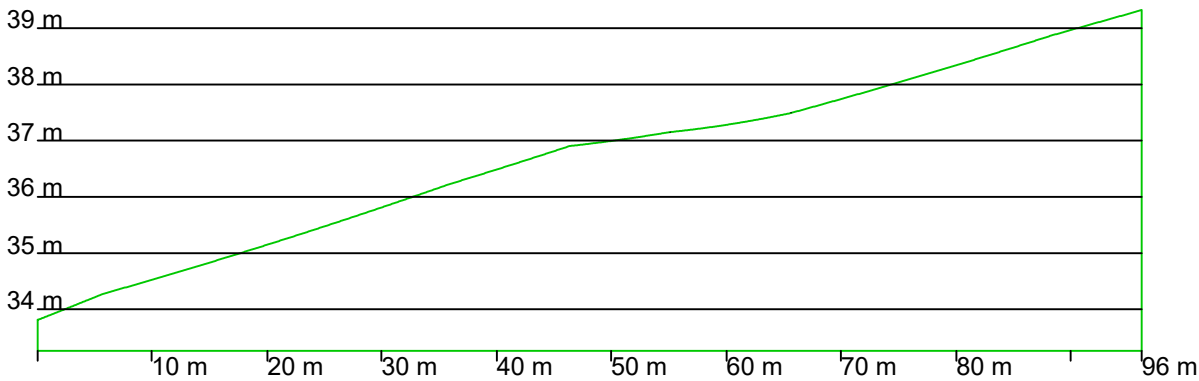


QUANTITATIVOS	
Especificação	Área (M2)
Piso em Paralelepipedo h=10 CM	243,02

QUANTITATIVOS MEIO-FIO H=35M	
Perímetro	205,63 (M)

03 PERFIL LONGITUDINAL- SDO 11
ESCALA 1/2000

From Pos: -37.6560799881, -4.57 To Pos: -37.6560788365, -4.5741

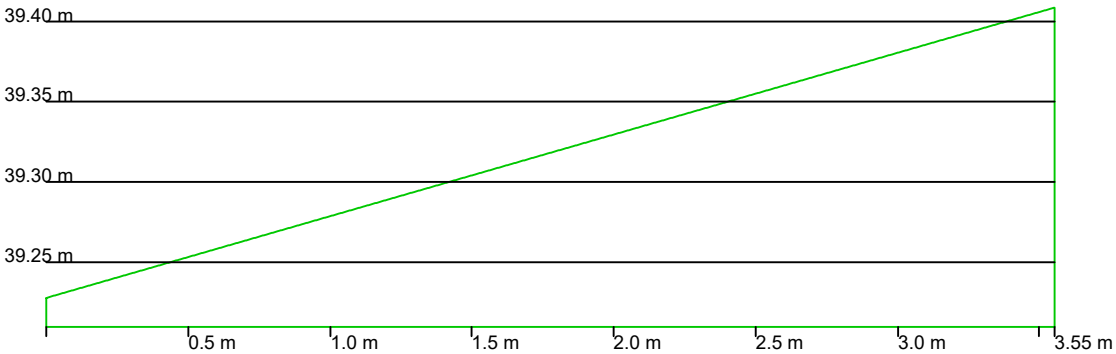

05 PERFIL TRANSVERSAL FINAL- SDO 11
ESCALA 1/25

LEGENDA

RUAS	ÁREAS (M²)
RUA SDO 01	
RUA SDO 02	
RUA SDO 03	
RUA SDO 04	
RUA SDO 05	
RUA SDO 06	
RUA SDO 07	
RUA SDO 08	
RUA SDO 09	
RUA SDO 10	
RUA SDO 11	243,02
RUA SDO 12	
RUA SDO 13	
RUA SDO 14	
RUA SDO 15	
RUA SDO 16	
RUA SDO 17	
RUA SDO 18	
RUA SDO 19	
TOTAL DE RUAS	11.942,38

OBSERVAÇÕES:

OBS 01: CONFERIR TODAS AS MEDIDAS, ANTERIOR A EXECUÇÃO, PARA QUE SEJA REALIZADA AS COMPATIBILIZAÇÕES E AJUSTES FINAIS NO PROJETO.

OBS 02: QUALQUER ALTERAÇÃO NO PROJETO DEVERÁ SER CONSULTADO AO ENGENHEIRO RESPONSÁVEL PELO PROJETO PARA QUE SE PROPOHA UMA SOLUÇÃO EM CONJUNTO DURANTE A EXECUÇÃO. ESSA SOLUÇÃO SERÁ DOCUMENTADA COM ASSINATURA DO CONSTRUTOR, DO ENGENHEIRO RESPONSÁVEL E DA SECRETÁRIA RESPONSÁVEL PELA OBRA NA PREFEITURA

SISTEMA DE COORDENADAS - SIRGAS (SIRGAS 2000)
MERIDIANO CENTRAL - 39° W GR.
PROJEÇÃO UNIVERSAL DE MERCATOR (UTM) - ZONA 24M

LEGENDA - EM PLANTA

- MEIO-FIO
- TRECHO SEM PAVIMENTO
- PAVIMENTAÇÃO PARALELEPIPEDO
- CERCA
- PROJEÇÃO COBERTA/EDIFICAÇÃO
- TRECHO PROJETADO
- CURVA DE NÍVEL
- POSTE
- MURO
- ALINHAMENTO (ESTACAS)
- SENTIDO DA ÁGUA
- VEGETAÇÃO

LEGENDA - EM PERFIL

- TERRENO NATURAL - PERFIL LONGITUDINAL
- TERRENO PROJETADO - PERFIL LONGITUDINAL

ASSINATURAS E APROVAÇÃO

PROJETISTA: JEISIANE DO VALE LIMA ARQUITETA

APROVAÇÃO:

Aracati PREFEITURA MUNICIPAL DE ARACATI

PROPRIETÁRIO: PREFEITURA MUNICIPAL DE ARACATI

SERVIÇO: PAVIMENTAÇÃO EM PARALELEPIPEDO NA LOCALIDADE DA QUIXABA

PROJETO: PAVIMENTAÇÃO EM PARALELEPIPEDO NA LOCALIDADE DA QUIXABA

IDENTIFICAÇÃO DOS DESENHOS:

- 01 PLANTA DE SITUAÇÃO SDO 11
- 02 PLANTA - SDO 11
- 03 PERFIL LONGITUDINAL - SDO 11
- 04 PERFIL TRANSVERSAL INICIAL - SDO 11
- 05 PERFIL TRANSVERSAL FINAL - SDO 11
- 06 PERFIL TRANSVERSAL FINAL - SDO 11

LOCAL: QUIXABA - ARACATICE DATA: JANEIRO/2026 PRONOME: 12/21

DESENHISTA: JEISIANE DO VALE ESCALA: INDICADA