


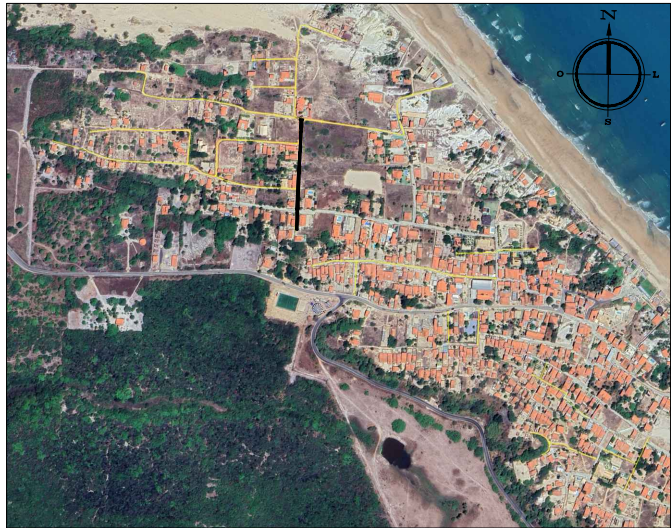


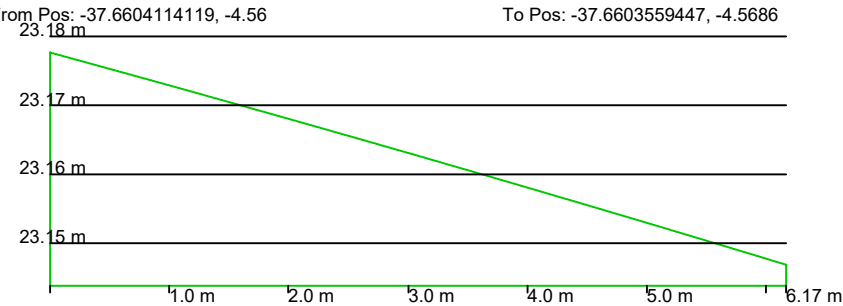


01 PLANTA DE SITUAÇÃO SDO 14
ESCALA 1/3500

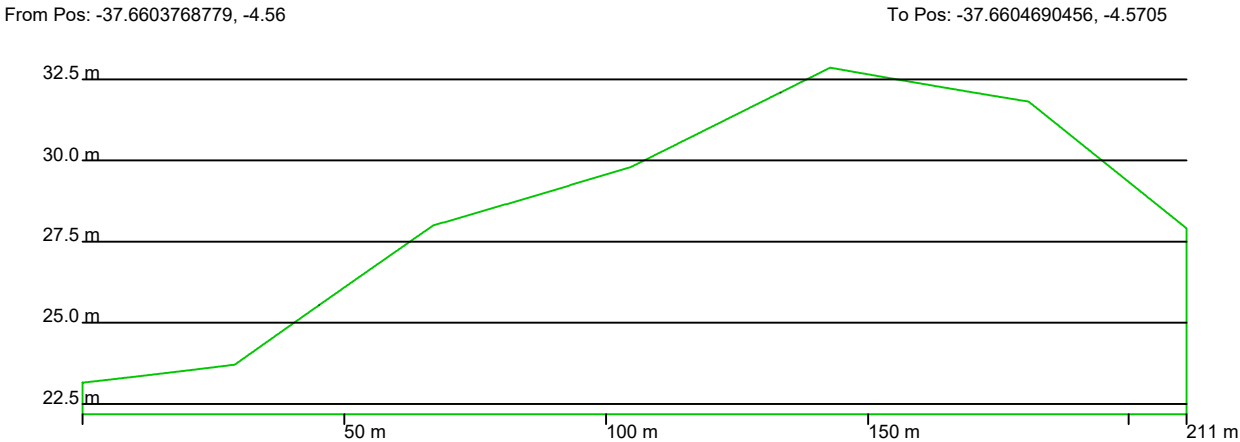


04 PERFIL TRANSVERSAL INICIAL - SDO 14
ESCALA 1/25

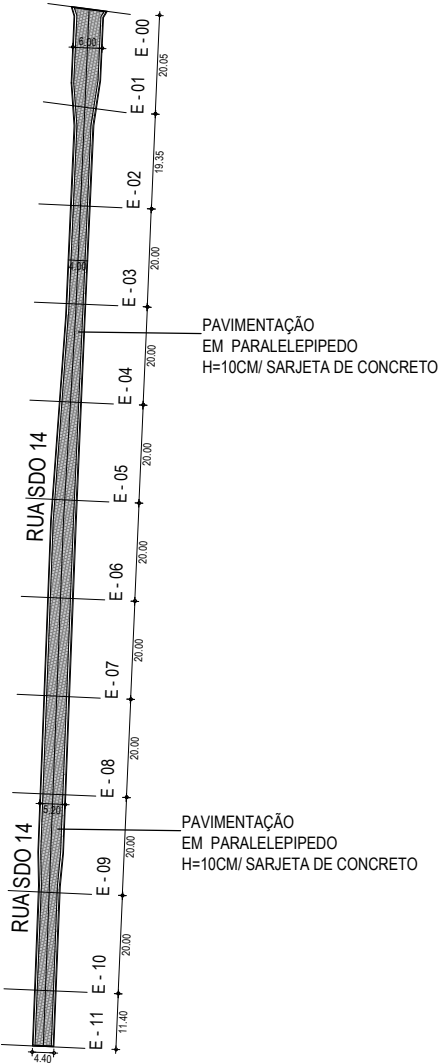

03 PERFIL LONGITUDINAL- SDO 14
ESCALA 1/2000

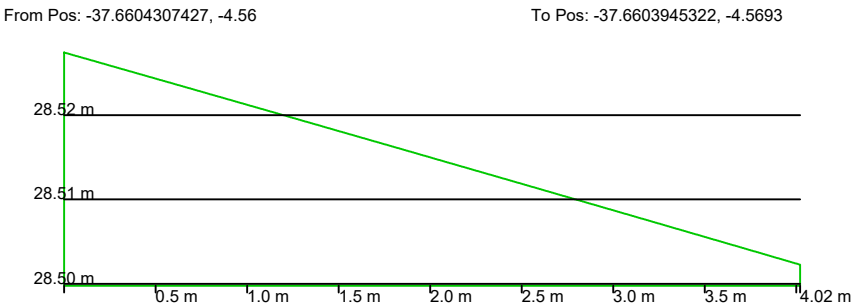

05 PERFIL TRANSVERSAL MÉDIO- SDO 14
ESCALA 1/25

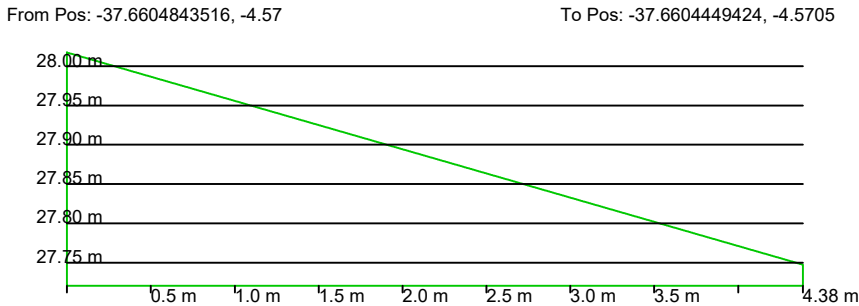

06 PERFIL TRANSVERSAL FINAL- SDO 14
ESCALA 1/25

LEGENDA	
RUAS	ÁREAS (M²)
RUA SDO 01	
RUA SDO 02	
RUA SDO 03	
RUA SDO 04	
RUA SDO 05	
RUA SDO 06	
RUA SDO 07	
RUA SDO 08	
RUA SDO 09	
RUA SDO 10	
RUA SDO 11	
RUA SDO 12	
RUA SDO 13	
RUA SDO 14	776,47
RUA SDO 15	
RUA SDO 16	
RUA SDO 17	
RUA SDO 18	
RUA SDO 19	
TOTAL DE RUAS	11.942,38

OBS 01: CONFERIR TODAS AS MEDIDAS, ANTERIOR A EXECUÇÃO, PARA QUE SEJA REALIZADA AS COMPATIBILIZAÇÕES E AJUSTES FINAIS NO PROJETO.

OBS 02: QUALQUER ALTERAÇÃO NO PROJETO DEVERÁ SER CONSULTADO AO ENGENHEIRO RESPONSÁVEL PELO PROJETO PARA QUE SE PROPONHA UMA SOLUÇÃO EM CONJUNTO DURANTE A EXECUÇÃO. ESSA SOLUÇÃO SERÁ DOCUMENTADA COM ASSINATURA DO CONSTRUTOR, DO ENGENHEIRO RESPONSÁVEL E DA SECRETÁRIA RESPONSÁVEL PELA OBRA NA PREFEITURA

SISTEMA DE COORDENADAS - SIRGAS (SIRGAS 2000)
MERIDIANO CENTRAL - 39° W GR.
PROJEÇÃO UNIVERSAL DE MERCATOR (UTM) - ZONA 24M

LEGENDA - EM PLANTA	
MEIO-FIO	CURVA DE NÍVEL
TRECHO SEM PAVIMENTO	POSTE
PAVIMENTAÇÃO PARALELEPIPEDO	MURO
CERCA	ALINHAMENTO (ESTACAS)
PROJEÇÃO COBERTA/EDIFICAÇÃO	SENTIDO DA ÁGUA
TRECHO PROJETADO	VEGETAÇÃO

LEGENDA - EM PERFIL	
TERRENO NATURAL - PERFIL LONGITUDINAL	
TERRENO PROJETADO - PERFIL LONGITUDINAL	

ASSINATURAS E APROVAÇÃO				
PROJETISTA	PROJETADO			
JEISIANE DO VALE LIMA ARQUITETA				
APROVAÇÃO				
ARACATI PREFEITURA MUNICIPAL DE ARACATI				
PROFESSOR				
PREFEITURA MUNICIPAL DE ARACATI				
PÁVIMENTO EM PARALELEPIPEDO NA LOCALIDADE DA QUIXABA				
PÁVIMENTO EM PARALELEPIPEDO NA LOCALIDADE DA QUIXABA				
IDENTIFICAÇÃO DOS DESENHOS:				
01 PLANTA DE SITUAÇÃO SDO 14				
02 PLANTA - SDO 14				
03 PERFIL LONGITUDINAL - SDO 14				
04 PERFIL TRANSVERSAL INICIAL - SDO 14				
05 PERFIL TRANSVERSAL MÉDIO - SDO 14				
06 PERFIL TRANSVERSAL FINAL - SDO 14				
LOCAL: QUIXABA - ARACATI	DATA: 15/01/2025	PROJETO: 15/21		
DESENHO: JEISIANE DO VALE	ESCALA: INDICADA			