




01 PLANTA DE SITUAÇÃO SDO 15  
ESCALA 1/3500

From Pos: -37.6594287426, -4.57

To Pos: -37.6593940676, -4.5711


From Pos: -37.6594601139, -4.57

To Pos: -37.6594258228, -4.5716

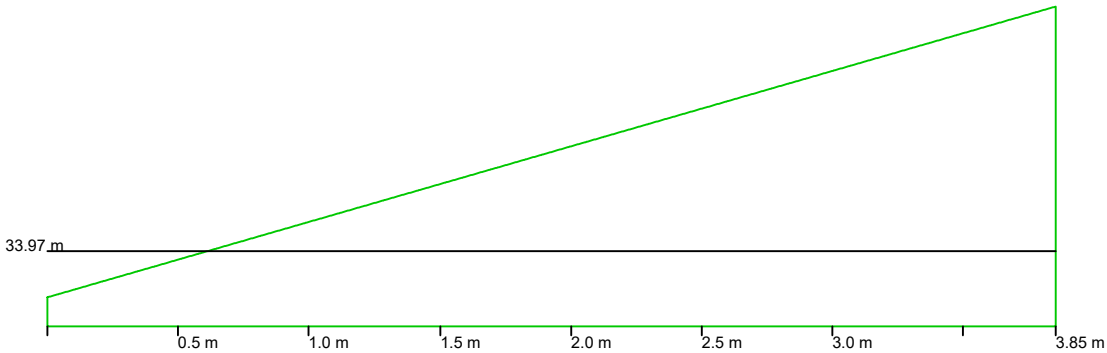


04 PERFIL TRANSVERSAL INICIAL - SDO 15  
ESCALA 1/25

03 PERFIL LONGITUDINAL- SDO 15  
ESCALA 1/2000

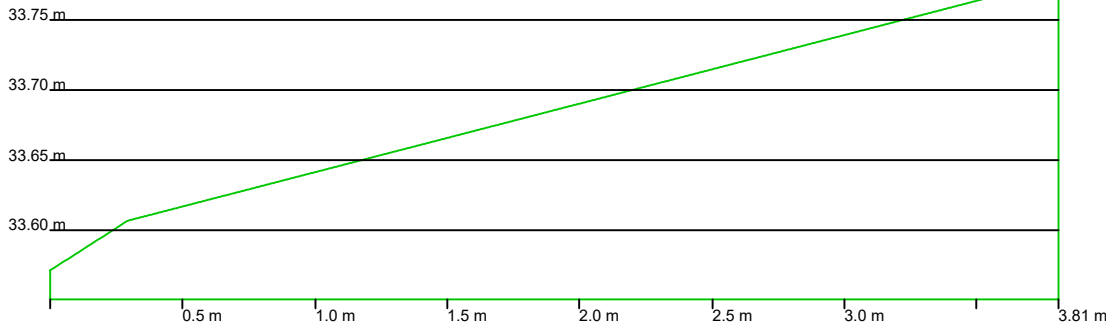


05 PERFIL TRANSVERSAL FINAL- SDO 15  
ESCALA 1/25

02 PLANTA - SDO 15  
ESCALA 1/500

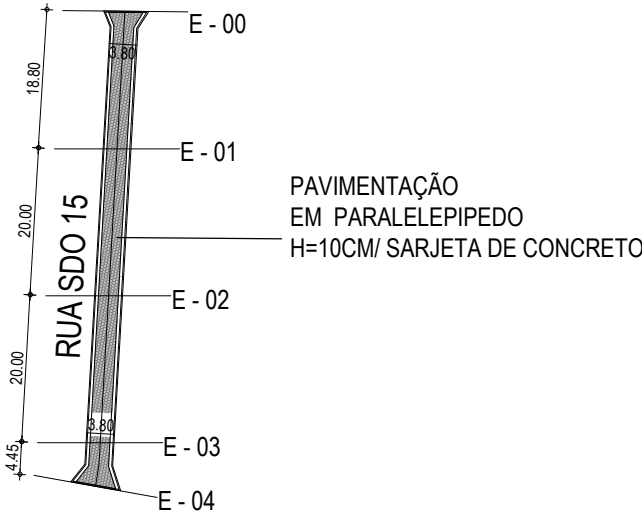

From Pos: -37.6594096954, -4.57

To Pos: -37.6594418467, -4.5716

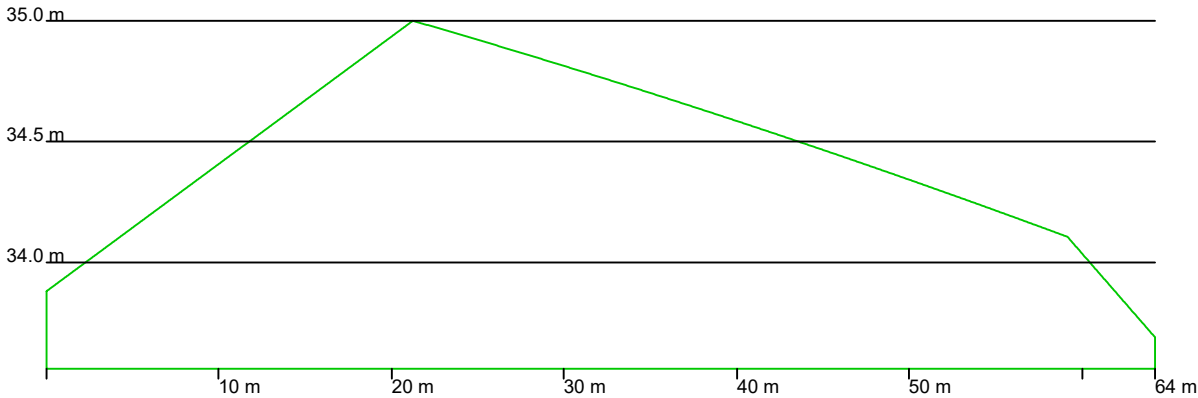

| QUANTITATIVOS                     |           |
|-----------------------------------|-----------|
| Especificação                     | Área (M2) |
| Piso em Paralelepipedo<br>h=10 CM | 179,39    |

| QUANTITATIVOS MEIO-FIO H=35M |            |
|------------------------------|------------|
| Perímetro                    | 143,65 (M) |

LEGENDA

| RUAS          | ÁREAS (M²) |
|---------------|------------|
| RUA SDO 01    |            |
| RUA SDO 02    |            |
| RUA SDO 03    |            |
| RUA SDO 04    |            |
| RUA SDO 05    |            |
| RUA SDO 06    |            |
| RUA SDO 07    |            |
| RUA SDO 08    |            |
| RUA SDO 09    |            |
| RUA SDO 10    |            |
| RUA SDO 11    |            |
| RUA SDO 12    |            |
| RUA SDO 13    |            |
| RUA SDO 14    |            |
| RUA SDO 15    | 179.39     |
| RUA SDO 16    |            |
| RUA SDO 17    |            |
| RUA SDO 18    |            |
| RUA SDO 19    |            |
| TOTAL DE RUAS | 11.942,38  |

OBSERVAÇÕES:

OBS 01: CONFERIR TODAS AS MEDIDAS, ANTERIOR A EXECUÇÃO, PARA QUE SEJA REALIZADA AS COMPATIBILIZAÇÕES E AJUSTES FINAIS NO PROJETO.

OBS 02: QUALQUER ALTERAÇÃO NO PROJETO DEVERÁ SER CONSULTADO AO ENGENHEIRO RESPONSÁVEL PELO PROJETO PARA QUE SE PROPOHA UMA SOLUÇÃO EM CONJUNTO DURANTE A EXECUÇÃO. ESSA SOLUÇÃO SERÁ DOCUMENTADA COM ASSINATURA DO CONSTRUTOR, DO ENGENHEIRO RESPONSÁVEL E DA SECRETÁRIA RESPONSÁVEL PELA OBRA NA PREFEITURA

SISTEMA DE COORDENADAS - SIRGAS (SIRGAS 2000)  
MERIDIANO CENTRAL - 30° W GR.  
PROJEÇÃO UNIVERSAL DE MERCATOR (UTM) - ZONA 24M

LEGENDA - EM PLANTA

|                             |                       |
|-----------------------------|-----------------------|
| MEIO-FIO                    | CURVA DE NÍVEL        |
| TRECHO SEM PAVIMENTO        | POSTE                 |
| PAVIMENTAÇÃO PARALELEPIPEDO | MURO                  |
| CERCA                       | ALINHAMENTO (ESTACAS) |
| PROJEÇÃO COBERTA/EDIFICAÇÃO | SENTIDO DA ÁGUA       |
| TRECHO PROJETADO            | VEGETAÇÃO             |

LEGENDA - EM PERFIL

|                                         |
|-----------------------------------------|
| TERRENO NATURAL - PERFIL LONGITUDINAL   |
| TERRENO PROJETADO - PERFIL LONGITUDINAL |

ASSINATURAS E APROVAÇÃO

|                                    |              |
|------------------------------------|--------------|
| PROJETISTA                         | PROPRIETÁRIO |
| JEISIANE DO VALE LIMA<br>ARQUITETA |              |

|           |
|-----------|
| APROVAÇÃO |
|           |

|                                        |                                                         |
|----------------------------------------|---------------------------------------------------------|
|                                        | PREFEITURA MUNICIPAL DE ARACATI                         |
| PROPRIETÁRIO                           | PREFEITURA MUNICIPAL DE ARACATI                         |
| SERVIÇO                                | PAVIMENTAÇÃO EM PARALELEPIPEDO NA LOCALIDADE DA QUIXABA |
| PROJETO                                | PAVIMENTAÇÃO EM PARALELEPIPEDO NA LOCALIDADE DA QUIXABA |
| IDENTIFICAÇÃO DOS DESENHOS:            |                                                         |
| 01 PLANTA DE SITUAÇÃO SDO 15           |                                                         |
| 02 PLANTA - SDO 15                     |                                                         |
| 03 PERFIL LONGITUDINAL - SDO 15        |                                                         |
| 04 PERFIL TRANSVERSAL INICIAL - SDO 15 |                                                         |
| 05 PERFIL TRANSVERSAL FINAL - SDO 15   |                                                         |

|                              |                    |                |
|------------------------------|--------------------|----------------|
| LOCAL: QUIXABA - ARACATICE   | DATA: JANEIRO/2026 | PRONOME: 16/21 |
| DESENHISTA: JEISIANE DO VALE | ESCALA: INDICADA   |                |