






01 PLANTA DE SITUAÇÃO SDO 17
ESCALA 1/3500

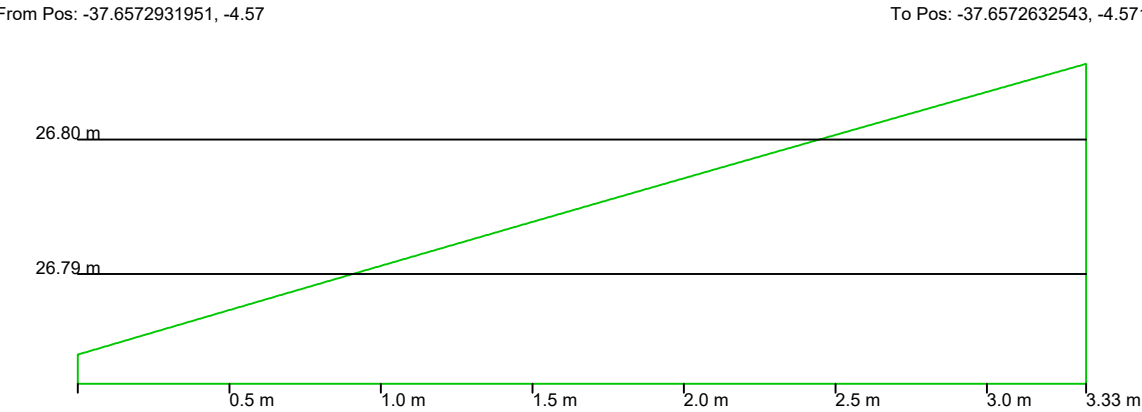


04 PERFIL TRANSVERSAL INICIAL - SDO 17
ESCALA 1/25

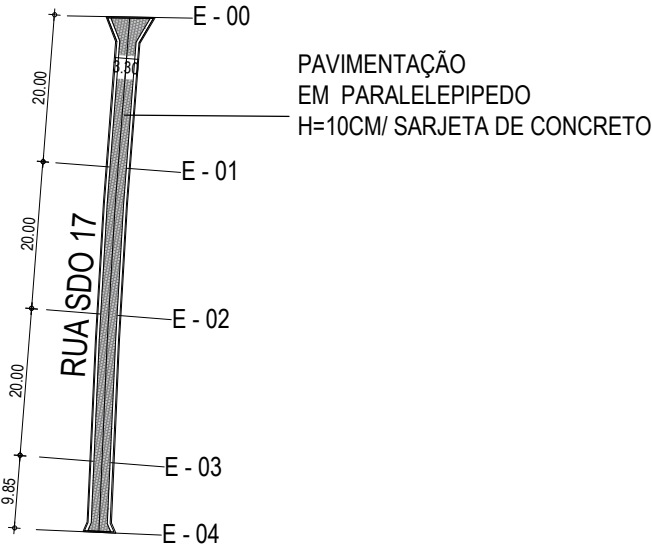

02 PLANTA - SDO 17
ESCALA 1/500

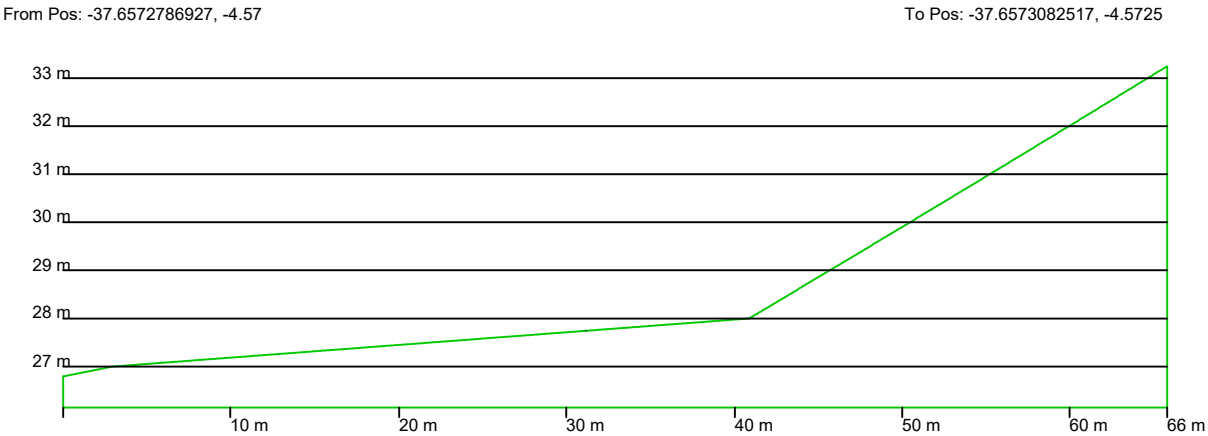

03 PERFIL LONGITUDINAL- SDO 17
ESCALA 1/2000

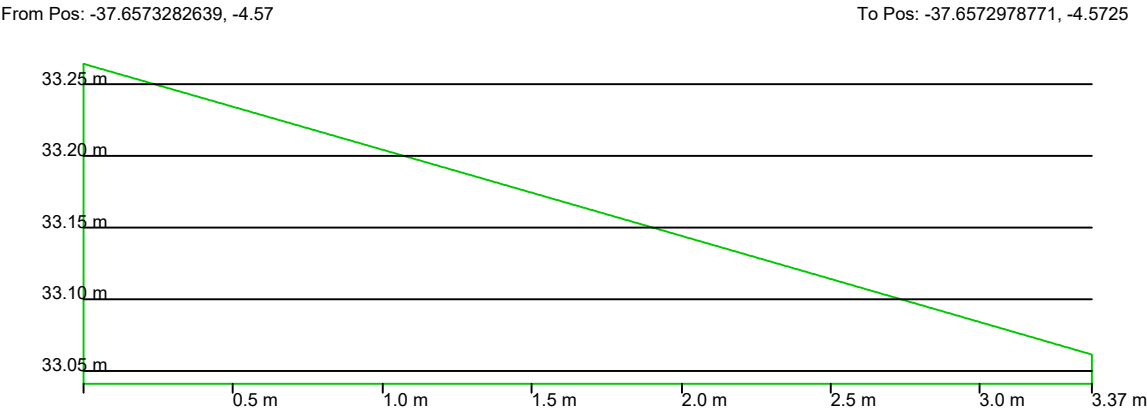

05 PERFIL TRANSVERSAL FINAL- SDO 17
ESCALA 1/25

LEGENDA

RUAS	ÁREAS (M²)
RUA SDO 01	
RUA SDO 02	
RUA SDO 03	
RUA SDO 04	
RUA SDO 05	
RUA SDO 06	
RUA SDO 07	
RUA SDO 08	
RUA SDO 09	
RUA SDO 10	
RUA SDO 11	
RUA SDO 12	
RUA SDO 13	
RUA SDO 14	
RUA SDO 15	
RUA SDO 16	
RUA SDO 17	159,11
RUA SDO 18	
RUA SDO 19	
TOTAL DE RUAS	11.942,38

OBSERVAÇÕES:

OBS 01: CONFERIR TODAS AS MEDIDAS, ANTERIOR A EXECUÇÃO, PARA QUE SEJA REALIZADA AS COMPATIBILIZAÇÕES E AJUSTES FINAIS NO PROJETO.

OBS 02: QUALQUER ALTERAÇÃO NO PROJETO DEVERÁ SER CONSULTADO AO ENGENHEIRO RESPONSÁVEL PELO PROJETO PARA QUE SE PROPONHA UMA SOLUÇÃO EM CONJUNTO DURANTE A EXECUÇÃO. ESSA SOLUÇÃO SERÁ DOCUMENTADA COM ASSINATURA DO CONSTRUTOR, DO ENGENHEIRO RESPONSÁVEL E DA SECRETÁRIA RESPONSÁVEL PELA OBRA NA PREFEITURA

SISTEMA DE COORDENADAS - SIRGAS (SIRGAS 2000)
MERIDIANO CENTRAL - 30° W GR.
PROJEÇÃO UNIVERSAL DE MERCATOR (UTM) - ZONA 24M

LEGENDA - EM PLANTA

MEIO-FIO

TRECHO SEM PAVIMENTO

PAVIMENTAÇÃO PARALELEPIPEDO

CERCA

PROJEÇÃO COBERTA/EDIFICAÇÃO

TRECHO PROJETADO

CURVA DE NÍVEL

POSTE

MURO

ALINHAMENTO (ESTACAS)

SENTIDO DA ÁGUA

VEGETAÇÃO

LEGENDA - EM PERFIL

TERRENO NATURAL - PERFIL LONGITUDINAL

TERRENO PROJETADO - PERFIL LONGITUDINAL

ASSINATURAS E APROVAÇÃO

PROJETISTA

PROPOSTANTE

JEISIANE DO VALE LIMA
ARQUITETA

APROVAÇÃO

PREFEITURA MUNICIPAL DE ARACATI

PROPRIETÁRIO:

PREFEITURA MUNICIPAL DE ARACATI

SITIO:

PAVIMENTAÇÃO EM PARALELEPIPEDO NA LOCALIDADE DA QUIXABA

PROJETO:

PAVIMENTAÇÃO EM PARALELEPIPEDO NA LOCALIDADE DA QUIXABA

IDENTIFICAÇÃO DOS DESENHOS:

01 PLANTA DE SITUAÇÃO SDO 17

02 PLANTA - SDO 17

03 PERFIL LONGITUDINAL - SDO 17

04 PERFIL TRANSVERSAL INICIAL - SDO 17

05 PERFIL TRANSVERSAL FINAL - SDO 17

06 PERFIL TRANSVERSAL FINAL - SDO 17

LOCAL: QUIXABA - ARACATICE

DATA: JANEIRO/2026

PRONOME: 18/21

DESENHISTA: JEISIANE DO VALE

ESCALA: INDICADA