




01 PLANTA DE SITUAÇÃO SDO 18

ESCALA 1/3500


From Pos: -37.6561227015, -4.57

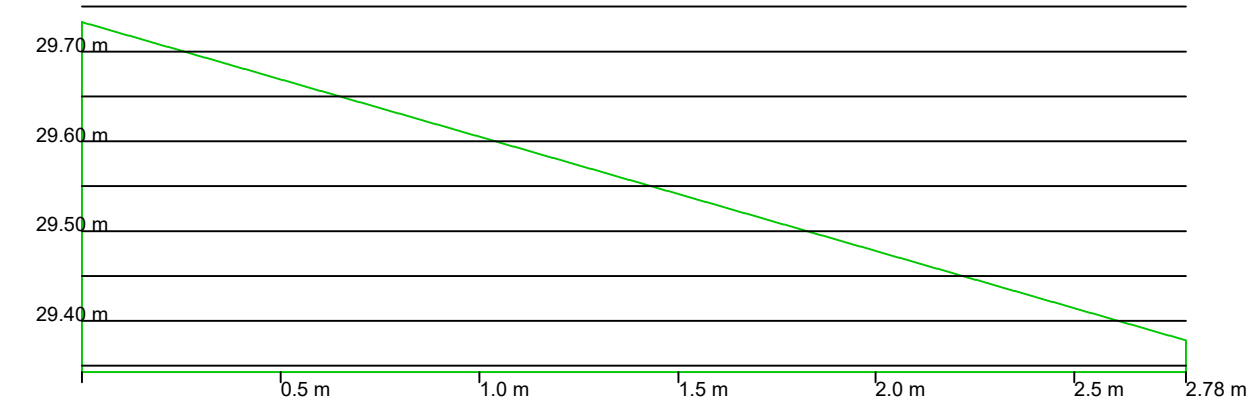

04 PERFIL TRANSVERSAL INICIAL - SDO 18

ESCALA 1/25

From Pos: -37.6561108197, -4.57

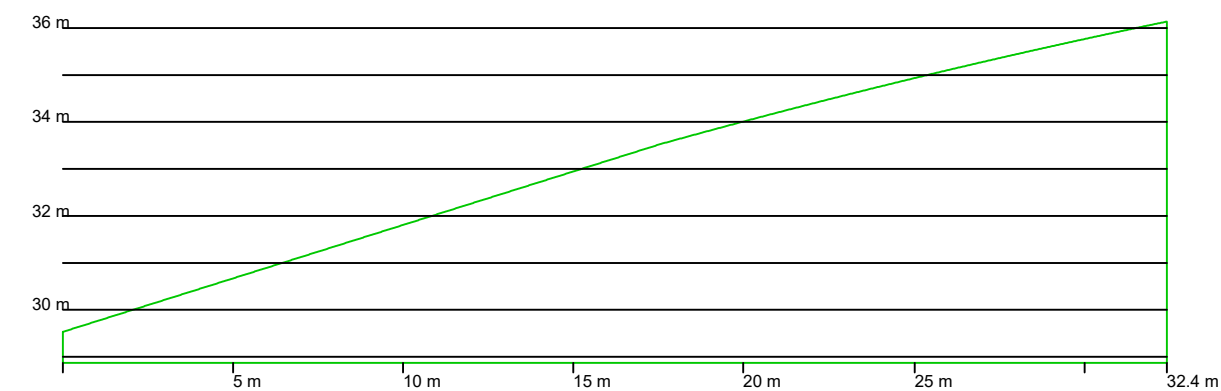


03 PERFIL LONGITUDINAL- SDO 18

ESCALA 1/2000


To Pos: -37.6560998028, -4.5728

From Pos: -37.6562369274, -4.57

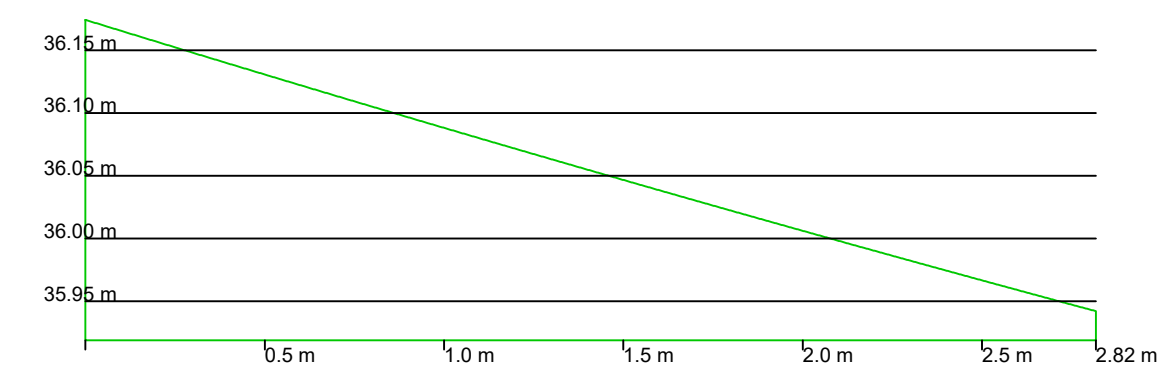

05 PERFIL TRANSVERSAL FINAL- SDO 18

ESCALA 1/25

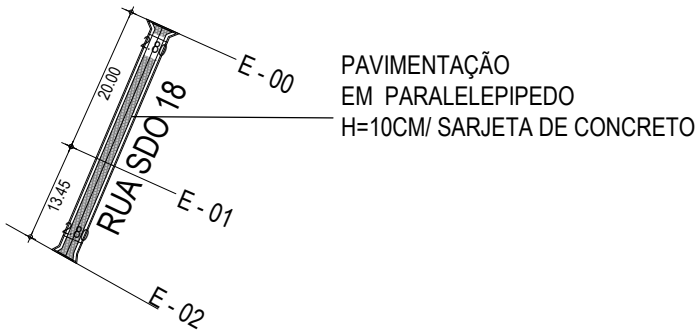

02 PLANTA - SDO 18

ESCALA 1/500

QUANTITATIVOS	
Especificação	Área (M2)
Piso em Paralelepipedo h=10 CM	57,97

QUANTITATIVOS MEIO-FIO H=35M	
Perímetro	77,86 (M)

LEGENDA

RUAS	ÁREAS (M²)
RUA SDO 01	
RUA SDO 02	
RUA SDO 03	
RUA SDO 04	
RUA SDO 05	
RUA SDO 06	
RUA SDO 07	
RUA SDO 08	
RUA SDO 09	
RUA SDO 10	
RUA SDO 11	
RUA SDO 12	
RUA SDO 13	
RUA SDO 14	
RUA SDO 15	
RUA SDO 16	
RUA SDO 17	
RUA SDO 18	57,97
RUA SDO 19	
TOTAL DE RUAS	11.942,38


OBSERVAÇÕES:

OBS 01: CONFERIR TODAS AS MEDIDAS, ANTERIOR A EXECUÇÃO, PARA QUE SEJA REALIZADA AS COMPATIBILIZAÇÕES E AJUSTES FINAIS NO PROJETO.


OBS 02: QUALQUER ALTERAÇÃO NO PROJETO DEVERÁ SER CONSULTADO AO ENGENHEIRO RESPONSÁVEL PELO PROJETO PARA QUE SE PROPOHA UMA SOLUÇÃO EM CONJUNTO DURANTE A EXECUÇÃO. ESSA SOLUÇÃO SERÁ DOCUMENTADA COM ASSINATURA DO CONSTRUTOR, DO ENGENHEIRO RESPONSÁVEL E DA SECRETÁRIA RESPONSÁVEL PELA OBRA NA PREFEITURA

SISTEMA DE COORDENADAS - SIRGAS (SIRGAS 2000)
MERIDIANO CENTRAL - 39° W GR.
PROJEÇÃO UNIVERSAL DE MERCATOR (UTM) - ZONA 24M

LEGENDA - EM PLANTA

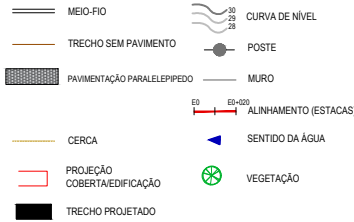

LEGENDA - EM PERFIL

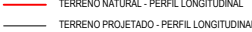

ASSINATURAS E APROVAÇÃO

PROJETISTA	PROFESSOR
JEISIANE DO VALE LIMA ARQUITETA	

APROVAÇÃO

PREFEITURA MUNICIPAL DE ARACATI		
PREFEITURA MUNICIPAL DE ARACATI		
PAVIMENTAÇÃO EM PARALELEPIPEDO NA LOCALIDADE DA QUIXABA		
PAVIMENTAÇÃO EM PARALELEPIPEDO NA LOCALIDADE DA QUIXABA		
IDENTIFICAÇÃO DOS DESENHOS:		
01 PLANTA DE SITUAÇÃO SDO 18		
02 PLANTA - SDO 18		
03 PERFIL LONGITUDINAL - SDO 18		
04 PERFIL TRANSVERSAL INICIAL - SDO 18		
05 PERFIL TRANSVERSAL FINAL - SDO 18		
LOCAL: QUIXABA - ARACATI/CE	DATA: JANEIRO/2026	PROJETO: 19/21
DESENHADO: JEISIANE DO VALE	ESCALA: INDICADA	