




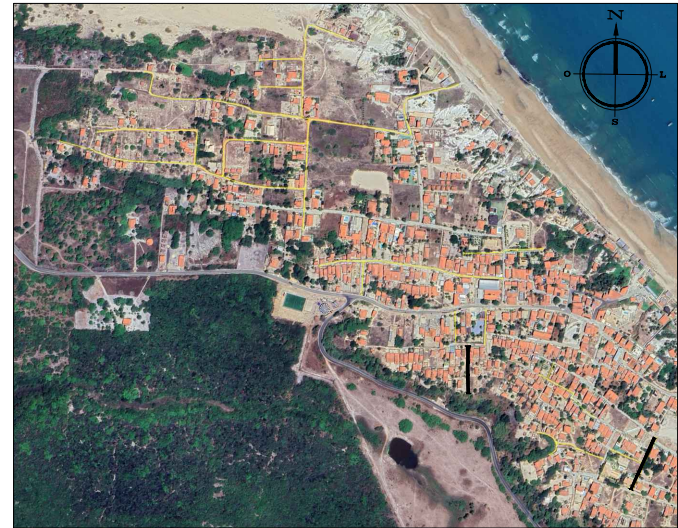


01 PLANTA DE SITUAÇÃO SDO 19
ESCALA 1/3500

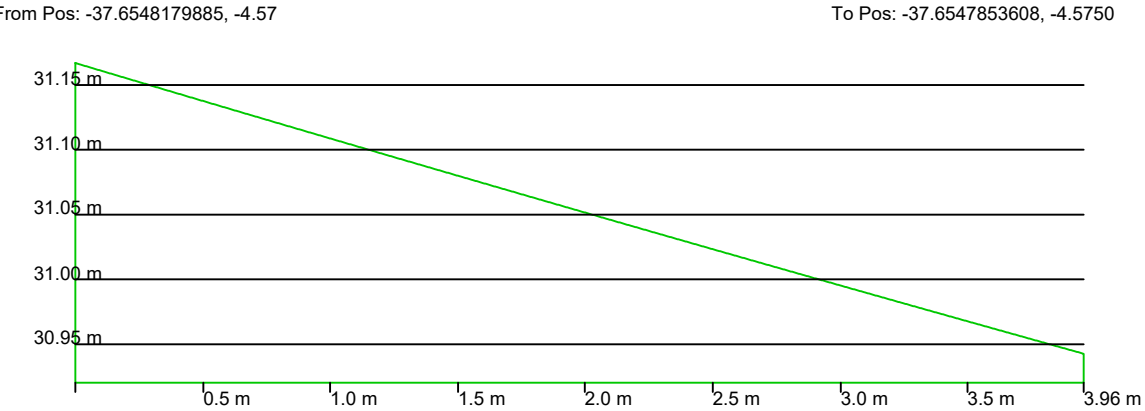


04 PERFIL TRANSVERSAL INICIAL - SDO 19
ESCALA 1/25

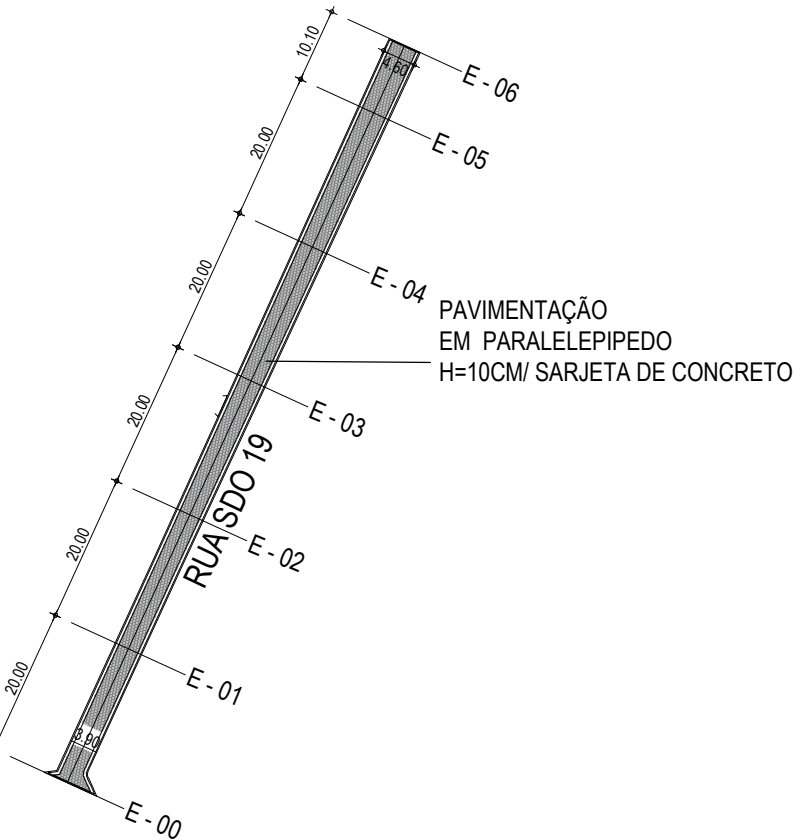

02 PLANTA - SDO 19
ESCALA 1/500

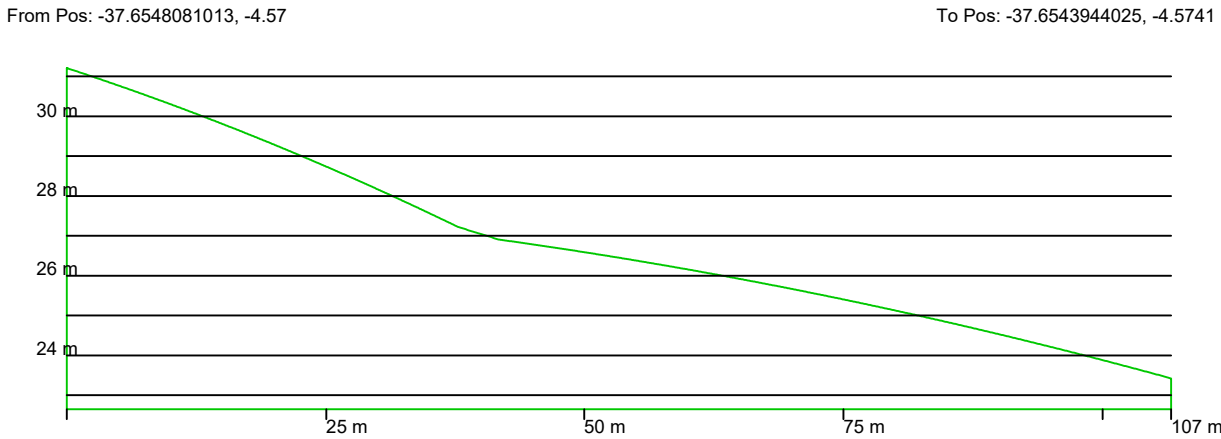

03 PERFIL LONGITUDINAL- SDO 19
ESCALA 1/2000

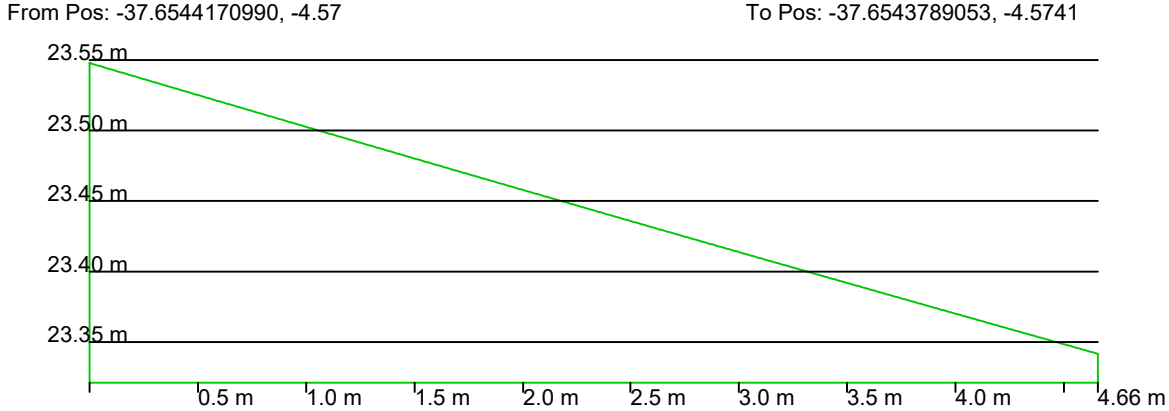

05 PERFIL TRANSVERSAL FINAL- SDO 19
ESCALA 1/25

LEGENDA

RUAS	ÁREAS (M²)
RUA SDO 01	
RUA SDO 02	
RUA SDO 03	
RUA SDO 04	
RUA SDO 05	
RUA SDO 06	
RUA SDO 07	
RUA SDO 08	
RUA SDO 09	
RUA SDO 10	
RUA SDO 11	
RUA SDO 12	
RUA SDO 13	
RUA SDO 14	
RUA SDO 15	
RUA SDO 16	
RUA SDO 17	
RUA SDO 18	
RUA SDO 19	336,35
TOTAL DE RUAS	11.942,38

OBSERVAÇÕES:

OBS 01: CONFERIR TODAS AS MEDIDAS, ANTERIOR A EXECUÇÃO, PARA QUE SEJA REALIZADA AS COMPATIBILIZAÇÕES E AJUSTES FINAIS NO PROJETO.

OBS 02: QUALQUER ALTERAÇÃO NO PROJETO DEVERÁ SER CONSULTADO AO ENGENHEIRO RESPONSÁVEL PELO PROJETO PARA QUE SE PROPOHA UMA SOLUÇÃO EM CONJUNTO DURANTE A EXECUÇÃO. ESSA SOLUÇÃO SERÁ DOCUMENTADA COM ASSINATURA DO CONSTRUTOR, DO ENGENHEIRO RESPONSÁVEL E DA SECRETÁRIA RESPONSÁVEL PELA OBRA NA PREFEITURA

SISTEMA DE COORDENADAS - SIRGAS (SIRGAS 2000)
MERIDIANO CENTRAL - 30° W GR.
PROJEÇÃO UNIVERSAL DE MERCATOR (UTM) - ZONA 24M

LEGENDA - EM PLANTA

- MEIO-FIO
- TRECHO SEM PAVIMENTO
- PAVIMENTAÇÃO PARALELEPIPEDO
- CERCA
- PROJEÇÃO COBERTA/EDIFICAÇÃO
- TRECHO PROJETADO
- CURVA DE NÍVEL
- POSTE
- MURO
- ALINHAMENTO (ESTACAS)
- SENTIDO DA ÁGUA
- VEGETAÇÃO

LEGENDA - EM PERFIL

- TERRENO NATURAL - PERFIL LONGITUDINAL
- TERRENO PROJETADO - PERFIL LONGITUDINAL

ASSINATURAS E APROVAÇÃO

PROJETISTA	PROJETADO
JEISIANE DO VALE LIMA ARQUITETA	

APROVAÇÃO

	PREFEITURA MUNICIPAL DE ARACATI
PROJETISTA	PREFEITURA MUNICIPAL DE ARACATI
PROJETO	PAVIMENTAÇÃO EM PARALELEPIPEDO NA LOCALIDADE DA QUIXABA
PROJETO	PAVIMENTAÇÃO EM PARALELEPIPEDO NA LOCALIDADE DA QUIXABA
IDENTIFICAÇÃO DOS DESENHOS:	
01 PLANTA DE SITUAÇÃO SDO 19	
02 PLANTA - SDO 19	
03 PERFIL LONGITUDINAL - SDO 19	
04 PERFIL TRANSVERSAL INICIAL - SDO 19	
05 PERFIL TRANSVERSAL FINAL - SDO 19	

LOCAL: QUIXABA - ARACATICE	DATA: JANEIRO/2026	PROJETO: 20/21
DESENHADO: JEISIANE DO VALE	ESCALA: INDICADA	