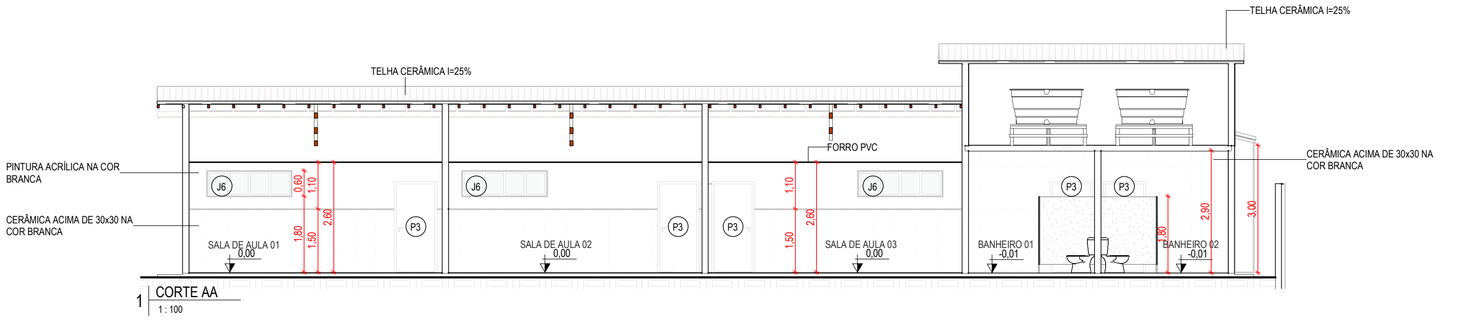

1 CORTE AA
1 : 100

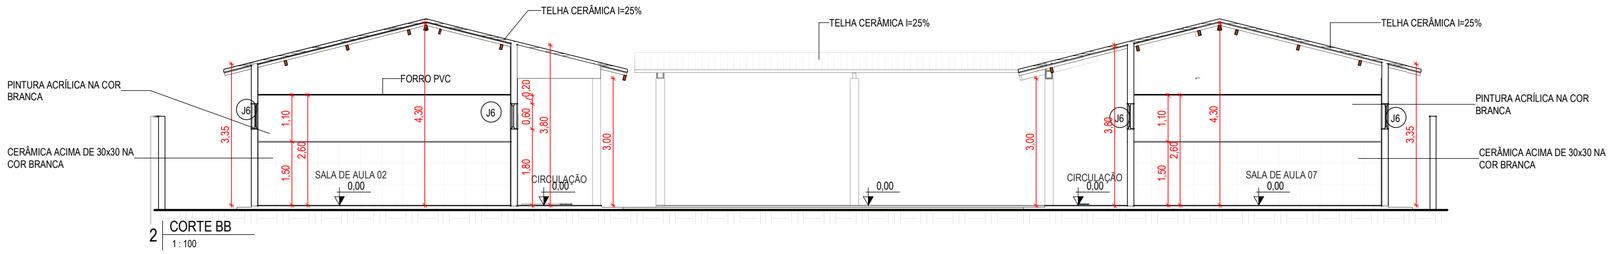

2 CORTE BB
1 : 100

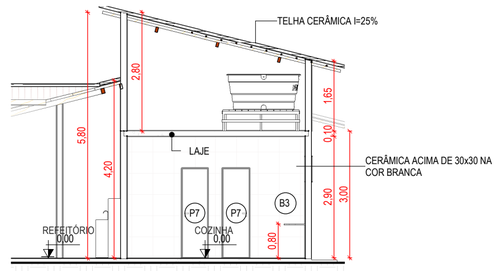

3 CORTE CC
1 : 100

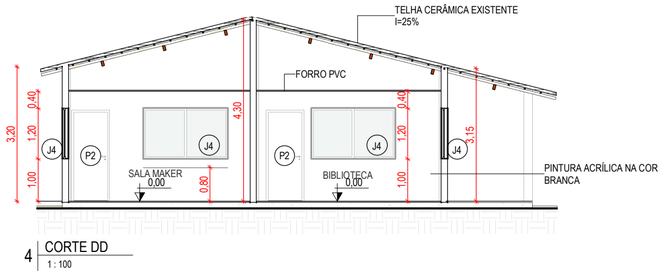

4 CORTE DD
1 : 100

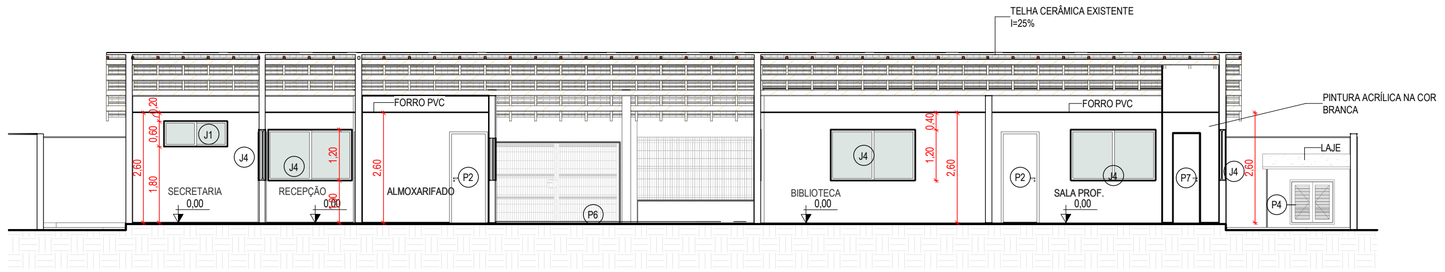

5 CORTE EE
1 : 100

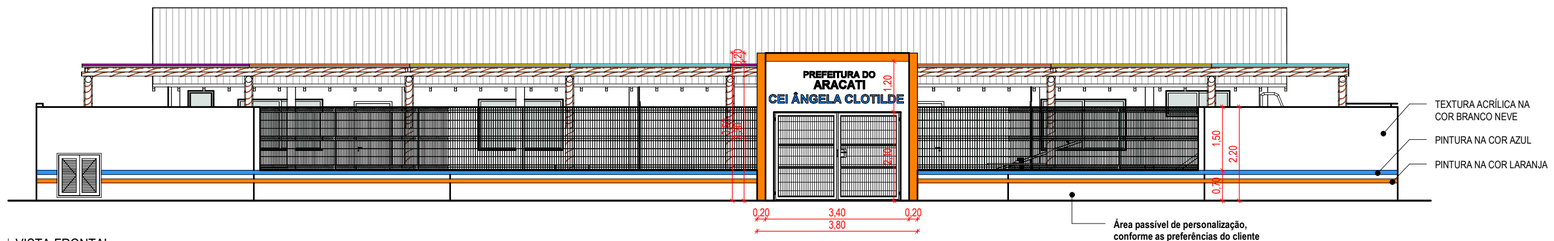

6 VISTA FRONTAL
1 : 100

TABELAS ESQUADRIAS - PORTAS GERAL

TIPO	LARGURA	ALTURA	DESCRIÇÃO	QUANT.
P1	0,60	1,60	PORTA DE BOX DE BANHEIRO VENEZIANA EM ALUMÍNIO	12
P2	0,80	2,10	PORTA EM MADEIRA TIPO PARANÁ	11
P3	0,90	2,10	PORTA EM MADEIRA TIPO PARANÁ	12
P4	1,00	1,00	PORTÃO EM ALUMÍNIO TIPO VENEZIANA	3
P5	0,90	2,10	PORTA LISA DE MADEIRA COMPLETA- COM CHAPA CORRUGADA DE ALUMÍNIO (h=0.40 cm) E PUXADOR DE AÇO INOX	2
P6	3,00	2,10	PORTÃO DE GRADIL	1
P7	0,60	2,10	PORTA EM MADEIRA TIPO PARANÁ	5

TABELAS ESQUADRIAS - JANELAS

TIPO	LARGURA	ALTURA	PEITORIL	DESCRIÇÃO	TIPO	QUANT.
J1	1,50	0,60	1,80	JANELA DE CORRER EM ALUMINIO E VIDRO-02 FOLHAS	CORRER	5
J2	1,50	1,00	1,00	JANELA DE CORRER EM ALUMINIO E VIDRO-02 FOLHAS	CORRER	1
J3	0,60	0,60	1,80	JANELA DE ALUMÍNIO COM VIDRO MAXIM AR - 01 FOLHA	MAXIM AR	6
J4	2,00	1,20	1,00	JANELA DE CORRER EM ALUMINIO E VIDRO-02 FOLHAS	CORRER	13
J5	1,50	1,20	0,90	GRADE DE FERRO TIPO FIXA	FIXA	1
J6	2,00	0,60	1,80	JANELA FIXA EM ALUMÍNIO E VIDRO - 04 FOLHAS	MAXIM AR	25
J7	1,20	1,00	1,10	JANELA DE CORRER EM ALUMINIO E VIDRO-02 FOLHAS	CORRER	1

TABELA DE BANCADAS

TIPO	QUANT.	DESCRIÇÃO
B1	4	BANCADA EM GRANITO E CUBAS EM LOUÇA BRANCA
B2	3	BANCADA CHANFRADA EM GRANITO E CUBA OVAL
B3	3	BANCADA EM GRANITO
B4	1	BANCADA E 2 CUBAS EM AÇO INOX
B5	1	BANCADA EM GRANITO
B6	1	BANCADA EM GRANITO
B7	2	BANCADA EM GRANITO COM CUBA 30cm EM LOUÇA BRANCA
B8	6	PRATELEIRA EM GRANITO

ASSINATURAS E APROVAÇÃO

PROJETISTA

Leonardo Silveira Lima
Eng. Civil | RNP 060158106-7

APROVAÇÃO

GEOPAC
www.geopac.com.br - contato@geopac.com.br

PROPRIETÁRIO:
PREFEITURA MUNICIPAL DE ARACATI

EMPREENDIMENTO:
REFORMA E AMPLIAÇÃO DO CEI ÂNGELA CLOTILDE

ENDEREÇO:
VÁRZEA DA MATRIZ, ARACATÍ-CE

PROJETO:
ARQUITETÔNICO

CONTEÚDO DA PRANCHA:
CORTE AA
CORTE BB
CORTE CC
CORTE DD
CORTE EE

DESENHO:	ESCALA:	PRANCHA:
PAULO MOURA	INDICADA	06/14
REVISÃO: R00 / CONTEÚDO: EMISSÃO INICIAL	DATA: JANEIRO/ 2026	

Formato A2 - 610mm x 420mm