



3 | PERSPECTIVA 3D

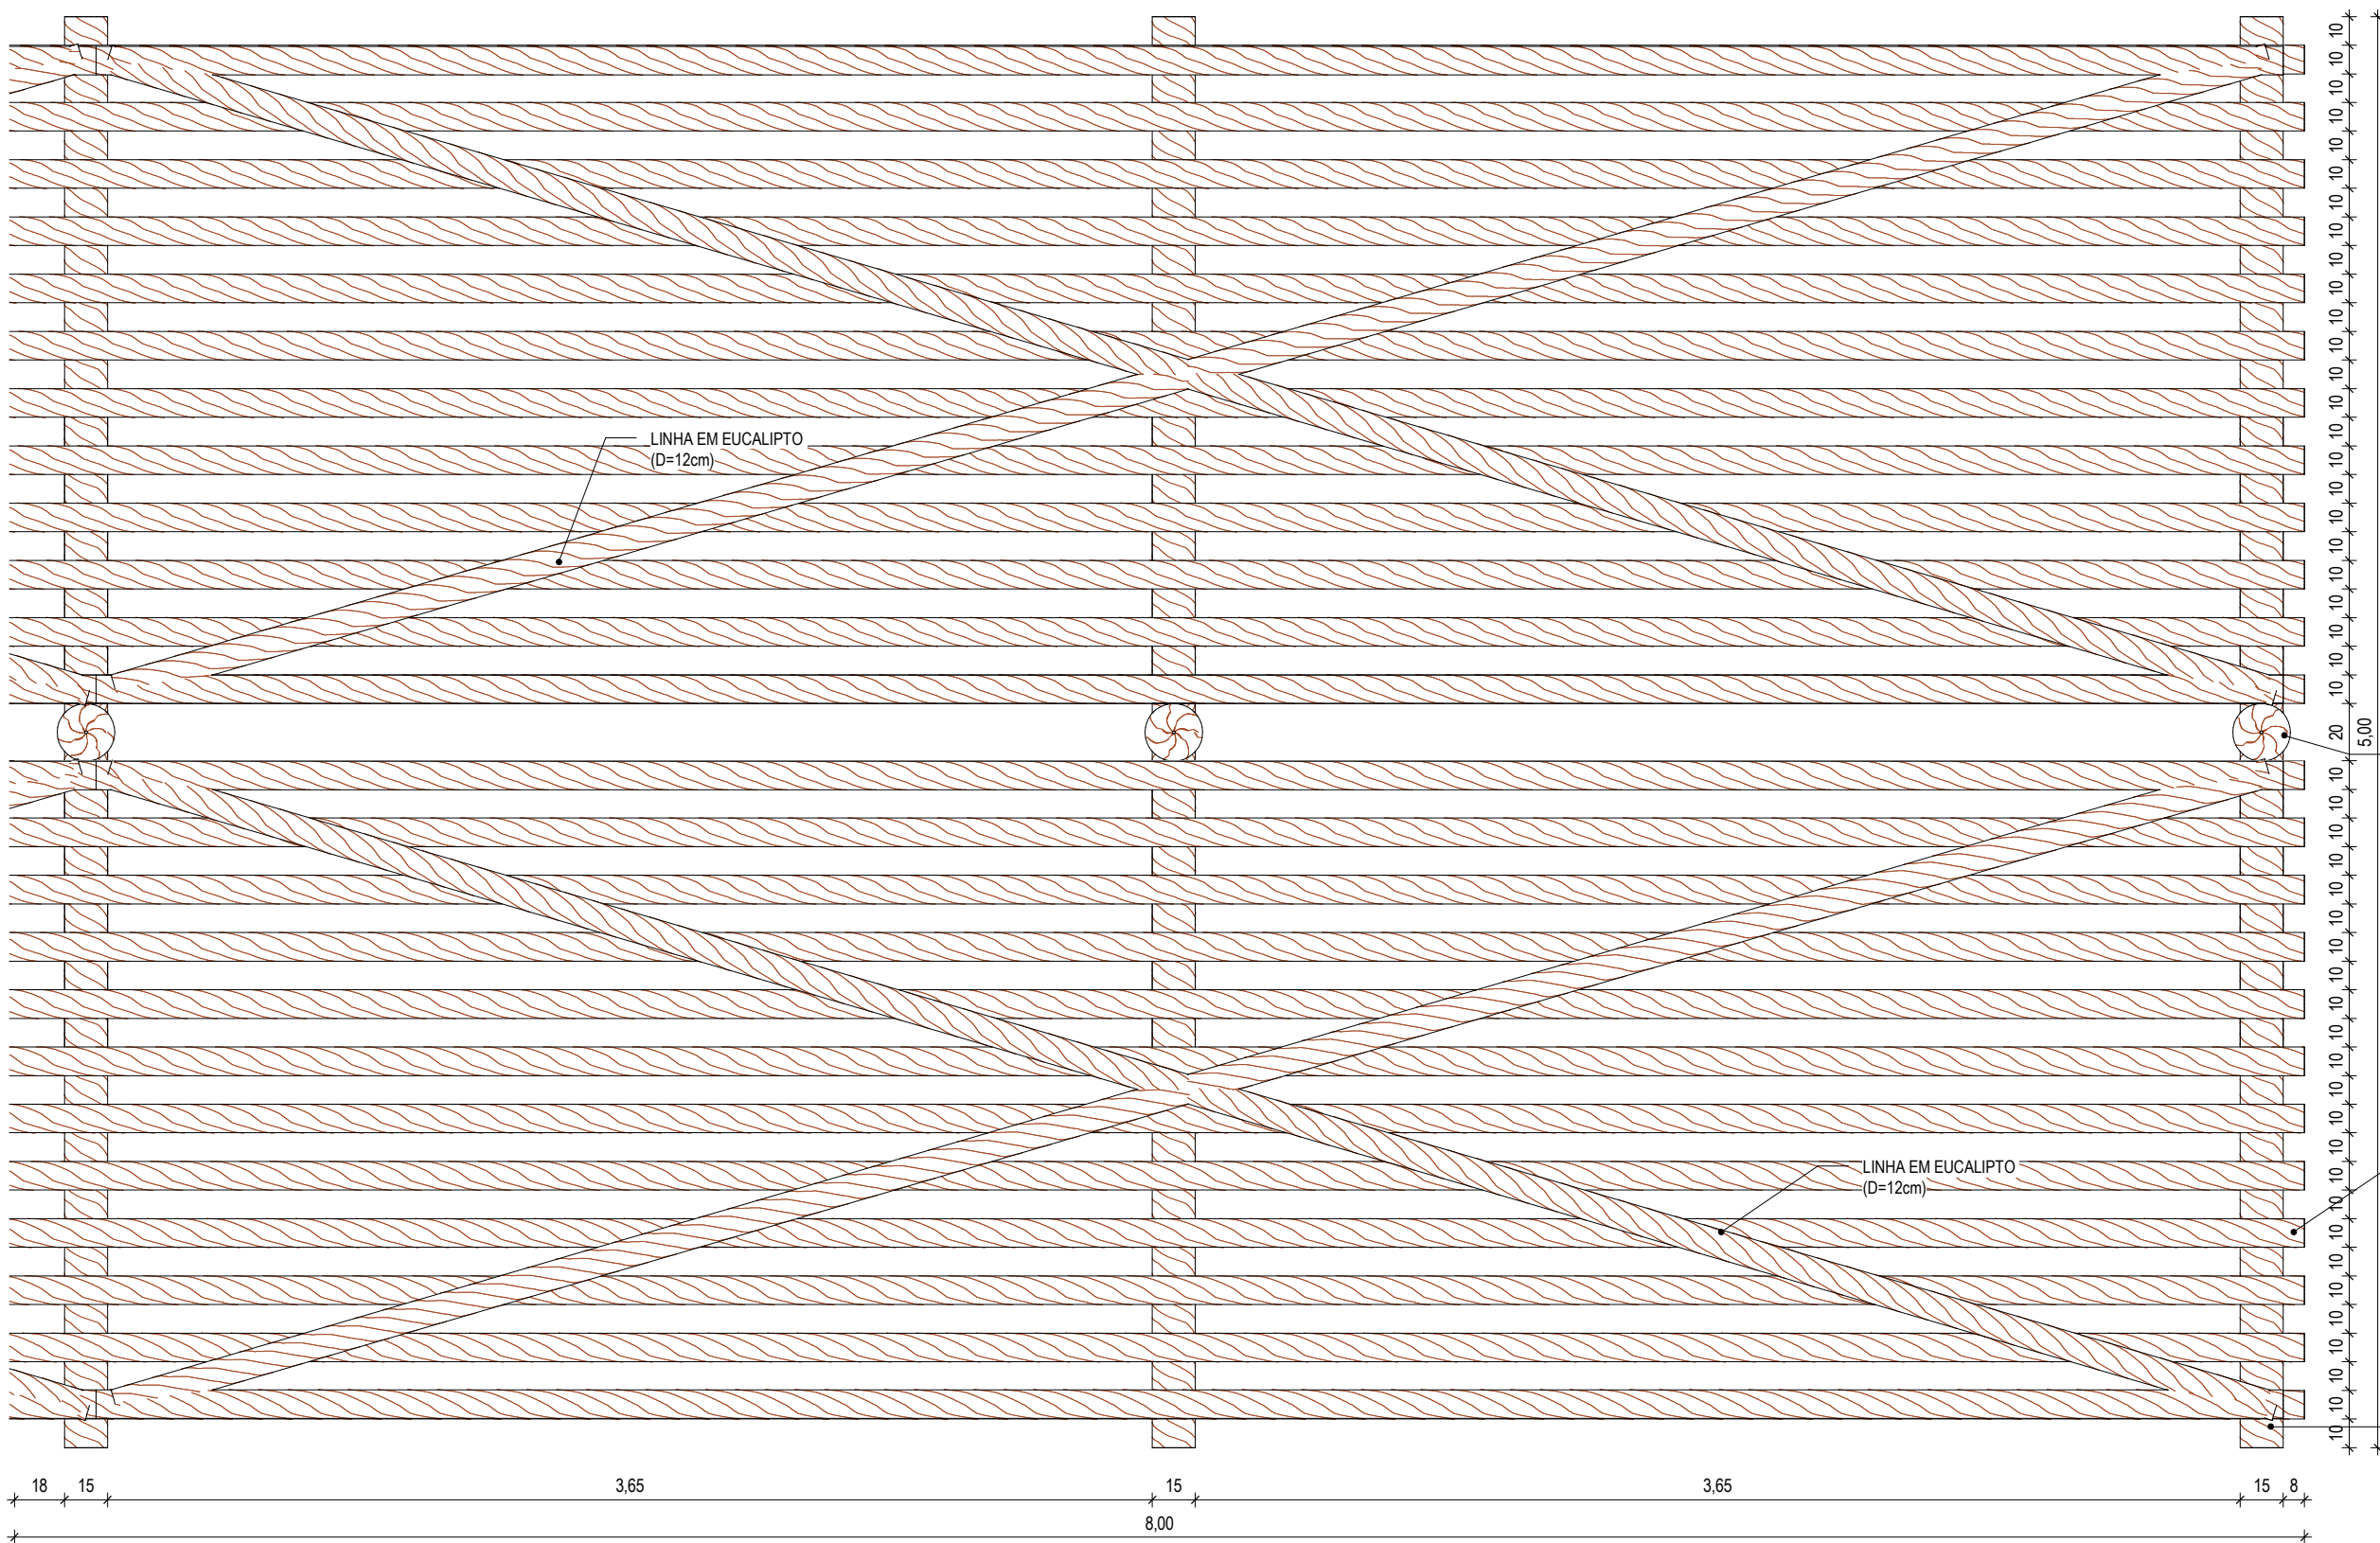

1 | PLANTA DET. PERGOLADO MÓDULO  
1: 25

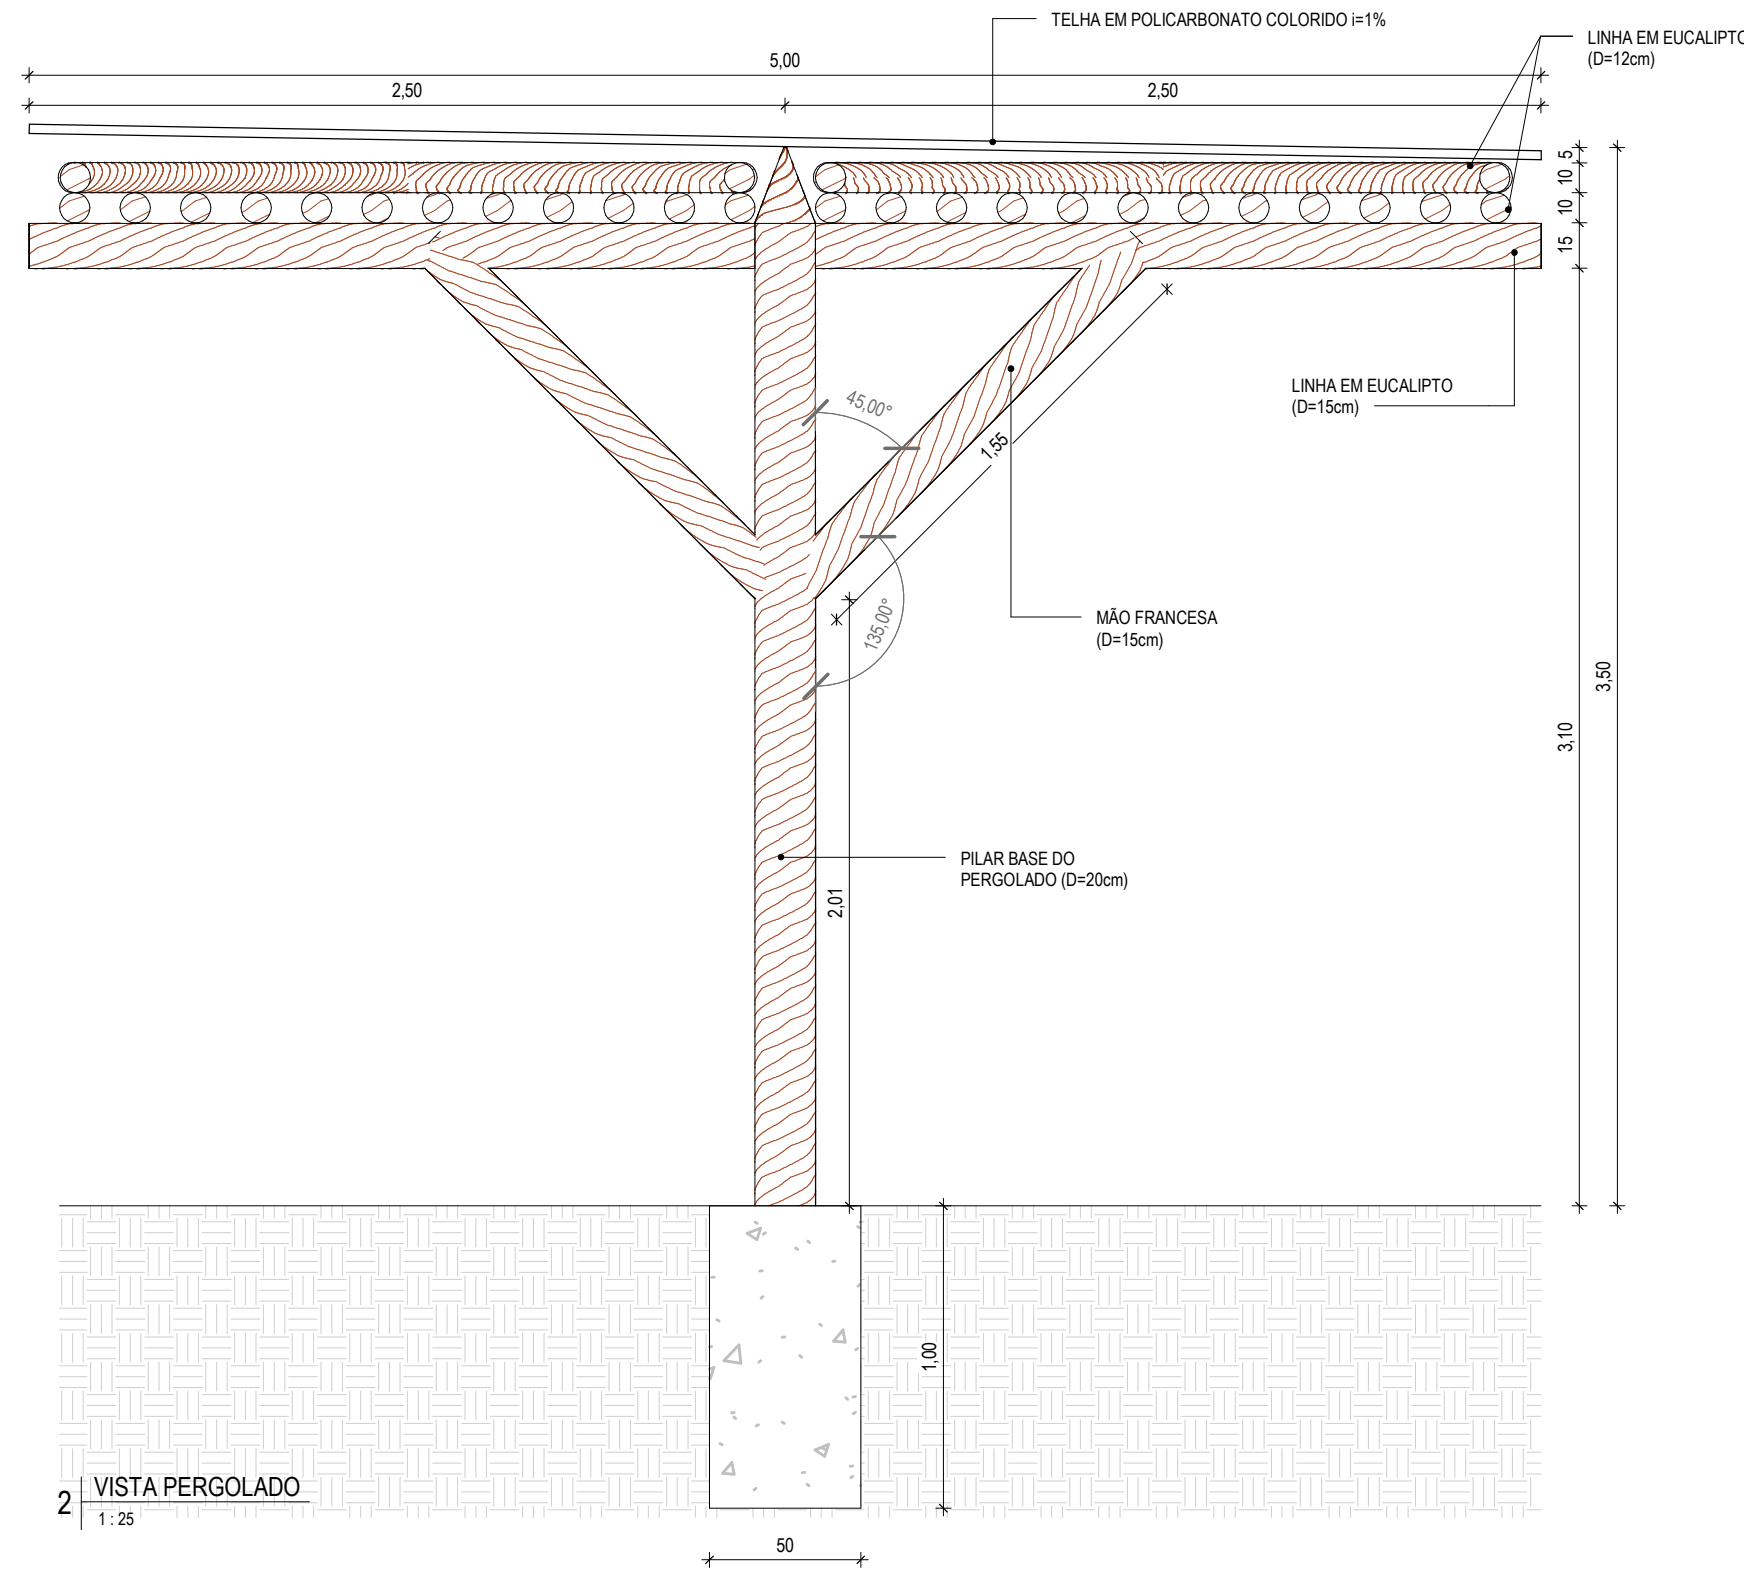

2 | VISTA PERGOLADO  
1: 25

ASSINATURAS E APROVAÇÃO

PROJETISTA

*Leonardo Silveira Lima*  
**Leonardo Silveira Lima**  
Eng. Civil | RNP 060158106-7

APROVAÇÃO

**GEOPAC**  
www.geopac.com.br - contato@geopac.com.br

PROPRIETÁRIO:

**PREFEITURA MUNICIPAL DE ARACATI**

EMPREENDIMENTO:

**REFORMA E AMPLIAÇÃO DO CEI ÂNGELA CLOTILDE**

ENDEREÇO:

VÁRZEA DA MATRIZ, ARACATI-CE

PROJETO:

**ARQUITETÔNICO**

CONTEÚDO DA PRANCHA:

PLANTA DET. PERGOLADO MÓDULO  
VISTA PERGOLADO  
PERSPECTIVA 3D

DESENHO:  
PAULO MOURA

ESCALA:  
INDICADA

PRANCHA:

REVISÃO:  
R00

CONTEÚDO:  
EMISSÃO INICIAL

DATA:  
JANEIRO/ 2026

**08/14**