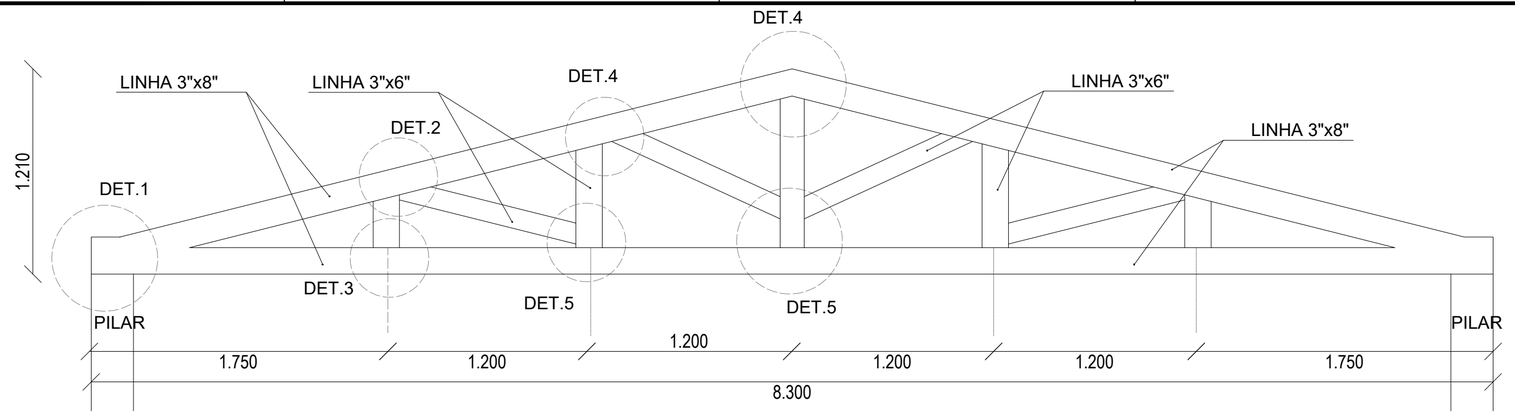

1 DETALHE ESQUEMATICO TESOURA 01 3"X 6"
1 : 25

NOTAS:

AS LINHAS DOS BANZOS INFERIOR E SUPERIORES SÃO 3"x8"

AS LINHAS DOS BANZOS INCLINADOS E PENDURAIS SÃO 3"x6"

TERÇAS SÃO 3"x6" NOS NÓS DA TESOURA

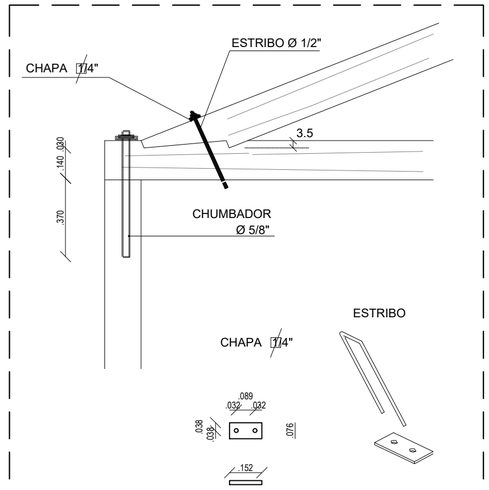

2 DETALHE 1
1 : 20

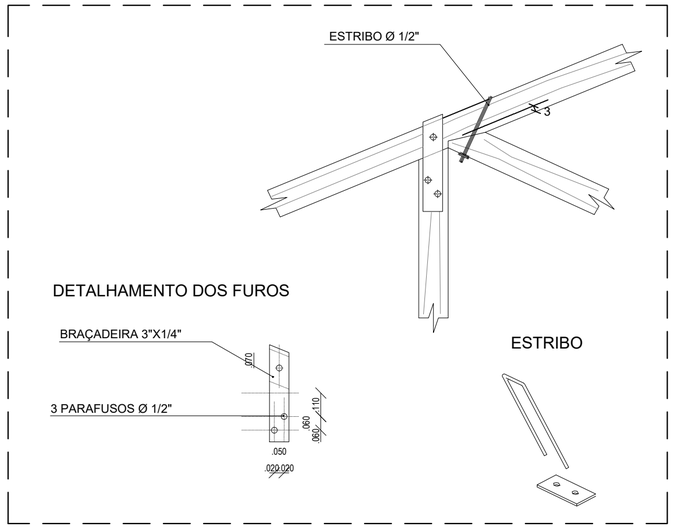

3 DETALHE 2
1 : 20

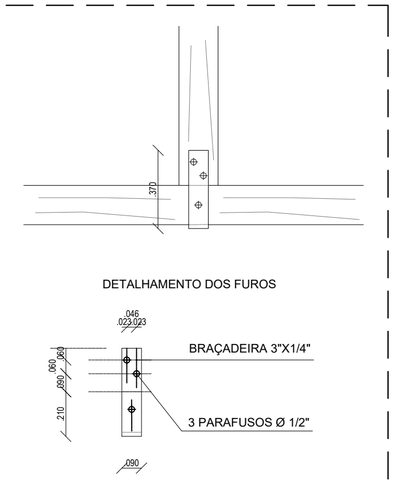

4 DETALHE 3
1 : 20

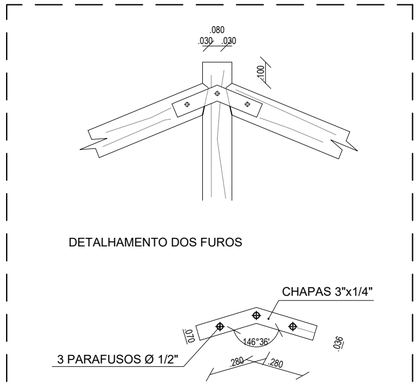

5 DETALHE 4
1 : 20

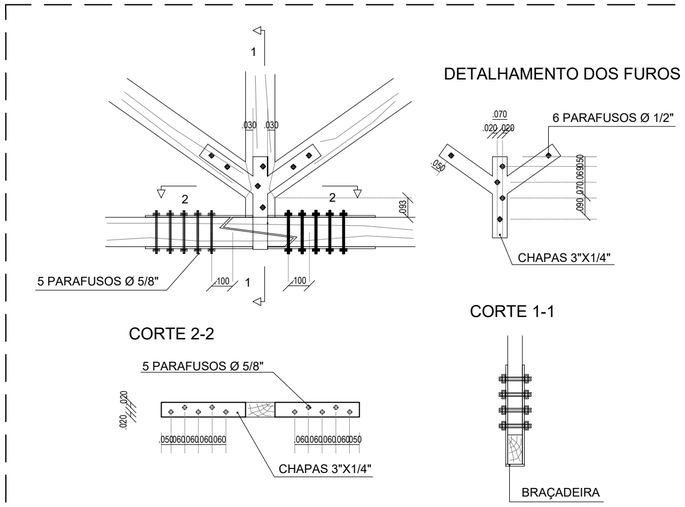

6 DETALHE 5
1 : 20

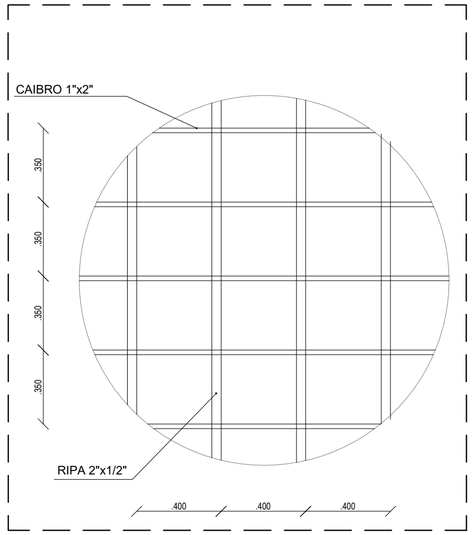

7 DETALHE 6
1 : 20

ASSINATURAS E APROVAÇÃO

PROJETISTA:

Leonardo Silveira Lima
Eng. Civil | RNP 060158106-7

CONTRATANTE/PROPRIETÁRIO:

GEOPAC
www.geopac.com.br - contato@geopac.com.br

PROPRIETÁRIO:
PREFEITURA MUNICIPAL DE ARACATI

EMPREENDIMENTO:
REFORMA E AMPLIAÇÃO DO CEI ÂNGELA CLOTILDE

ENDEREÇO:
VÁRZEA DA MATRIZ, ARACATÍ-CE

PROJETO:
ESTRUTURA DE MADEIRA

IDENTIFICAÇÃO DOS DESENHOS:
TRELIÇA EM MADEIRA VÃO 8,30m

DESENHO:	ESCALA:	PRANCHA:
MATEUS MONTE	INDICADA	01/01

REVISÃO:	CONTEÚDO:	DATA:
R00	EMISSÃO INICIAL	FEV/2026