


LEGENDA DEMOLIR / CONSTRUIR	
	DEMOLIÇÃO

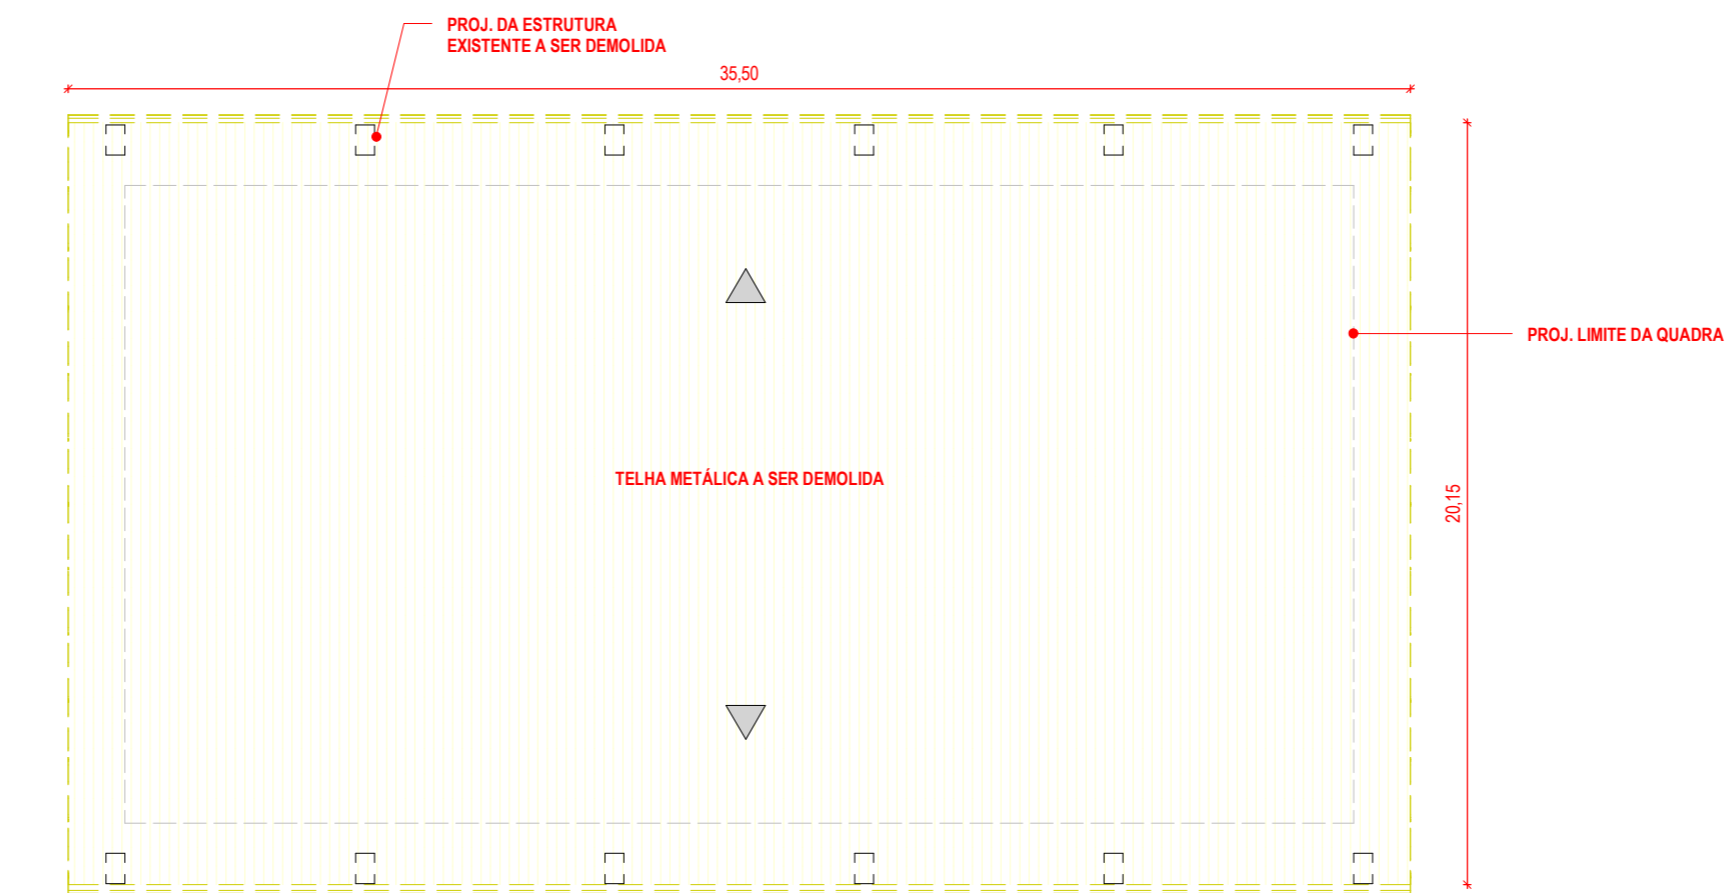

ASSINATURAS E APROVAÇÃO

PROJETISTA  
  
 Leonardo Silveira Lima  
 Eng. Civil | RNP 060158106-7

APROVAÇÃO



PROPRIETÁRIO:  
**PREFEITURA MUNICIPAL DE ARACATI**

EMPREENDIMENTO:  
**REFORMA DA QUADRA Córrego da Nica**

ENDEREÇO:  
 Córrego da Nica, Aracati/CE

PROJETO:  
**ARQUITETURA**

CONTEÚDO DA PRANCHA:  
 PLANTA BAIXA - DEMOLIÇÃO (QUADRA)  
 PLANTA DE COBERTA - DEMOLIÇÃO (QUADRA)

DESENHO: MEIRYLANE BARBOSA	ESCALA: INDICADA	PRANCHA: <b>02/04</b>
REVISÃO: R00	CONTEÚDO: EMIÇÃO INICIAL	DATA: JANEIRO/2026