




1 PLANTA BAIXA - TÉCNICA (QUADRA)
1:100

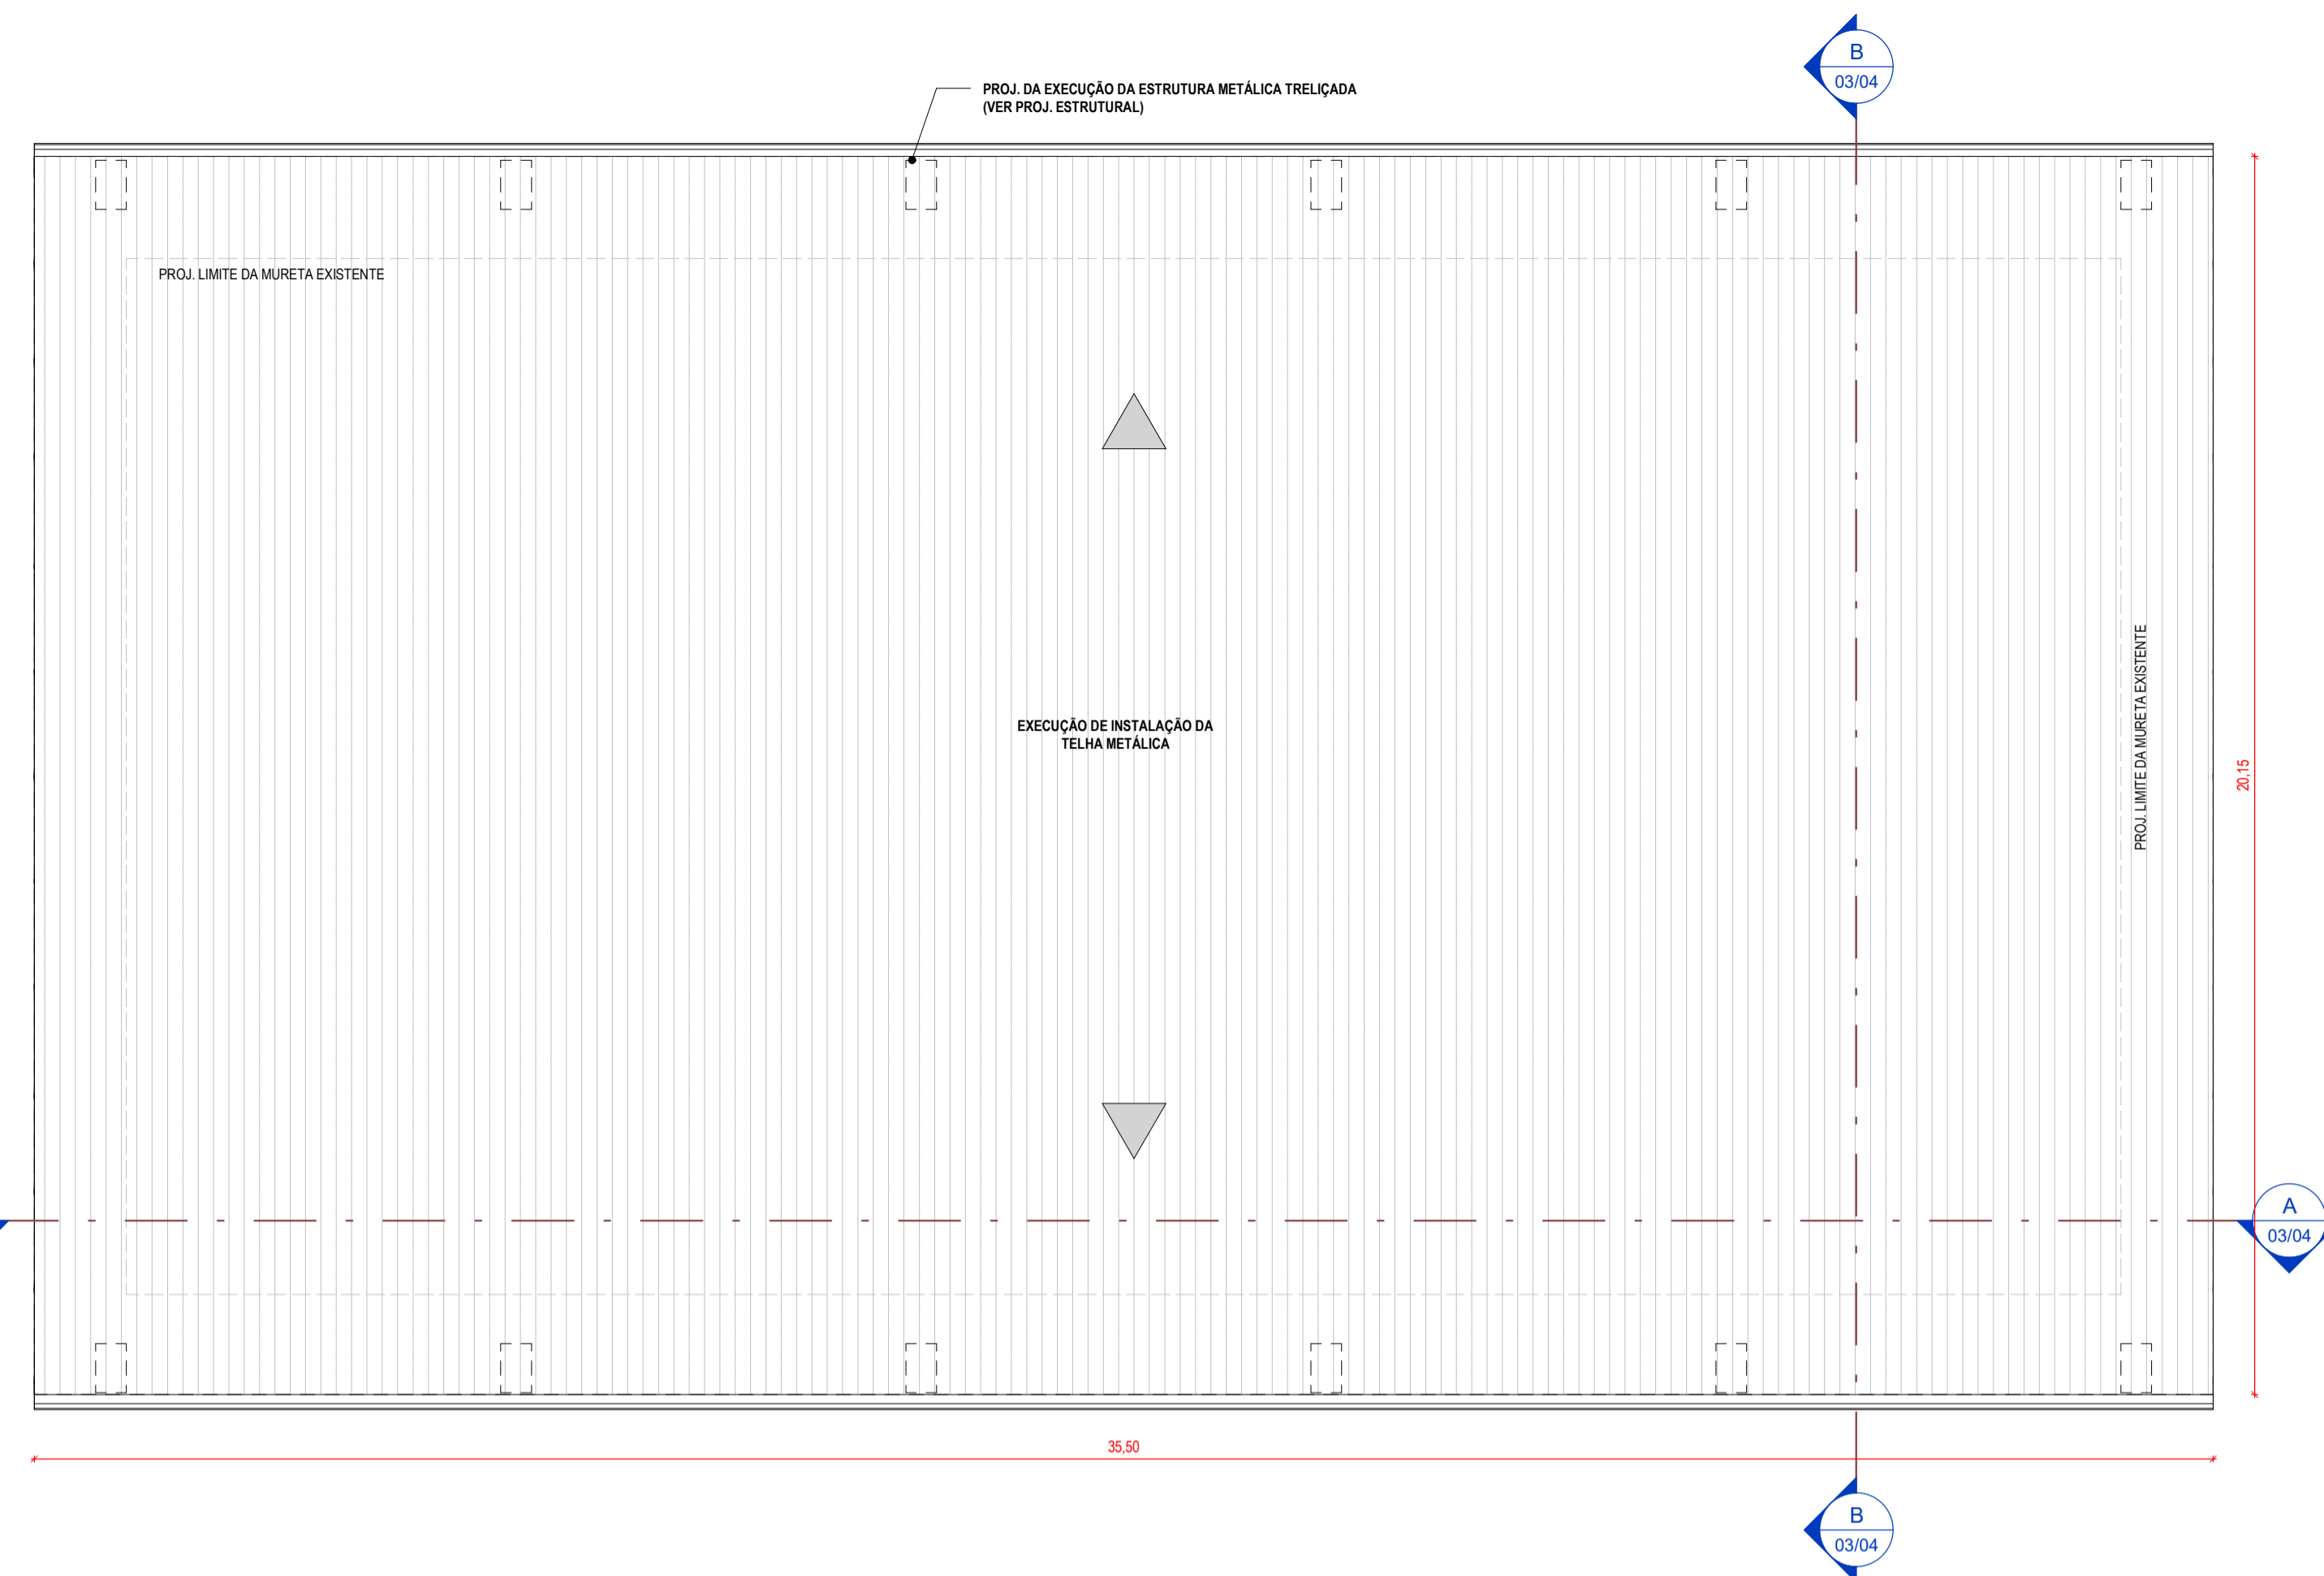

2 PLANTA DE COBERTA - TÉCNICA (QUADRA)
1:100

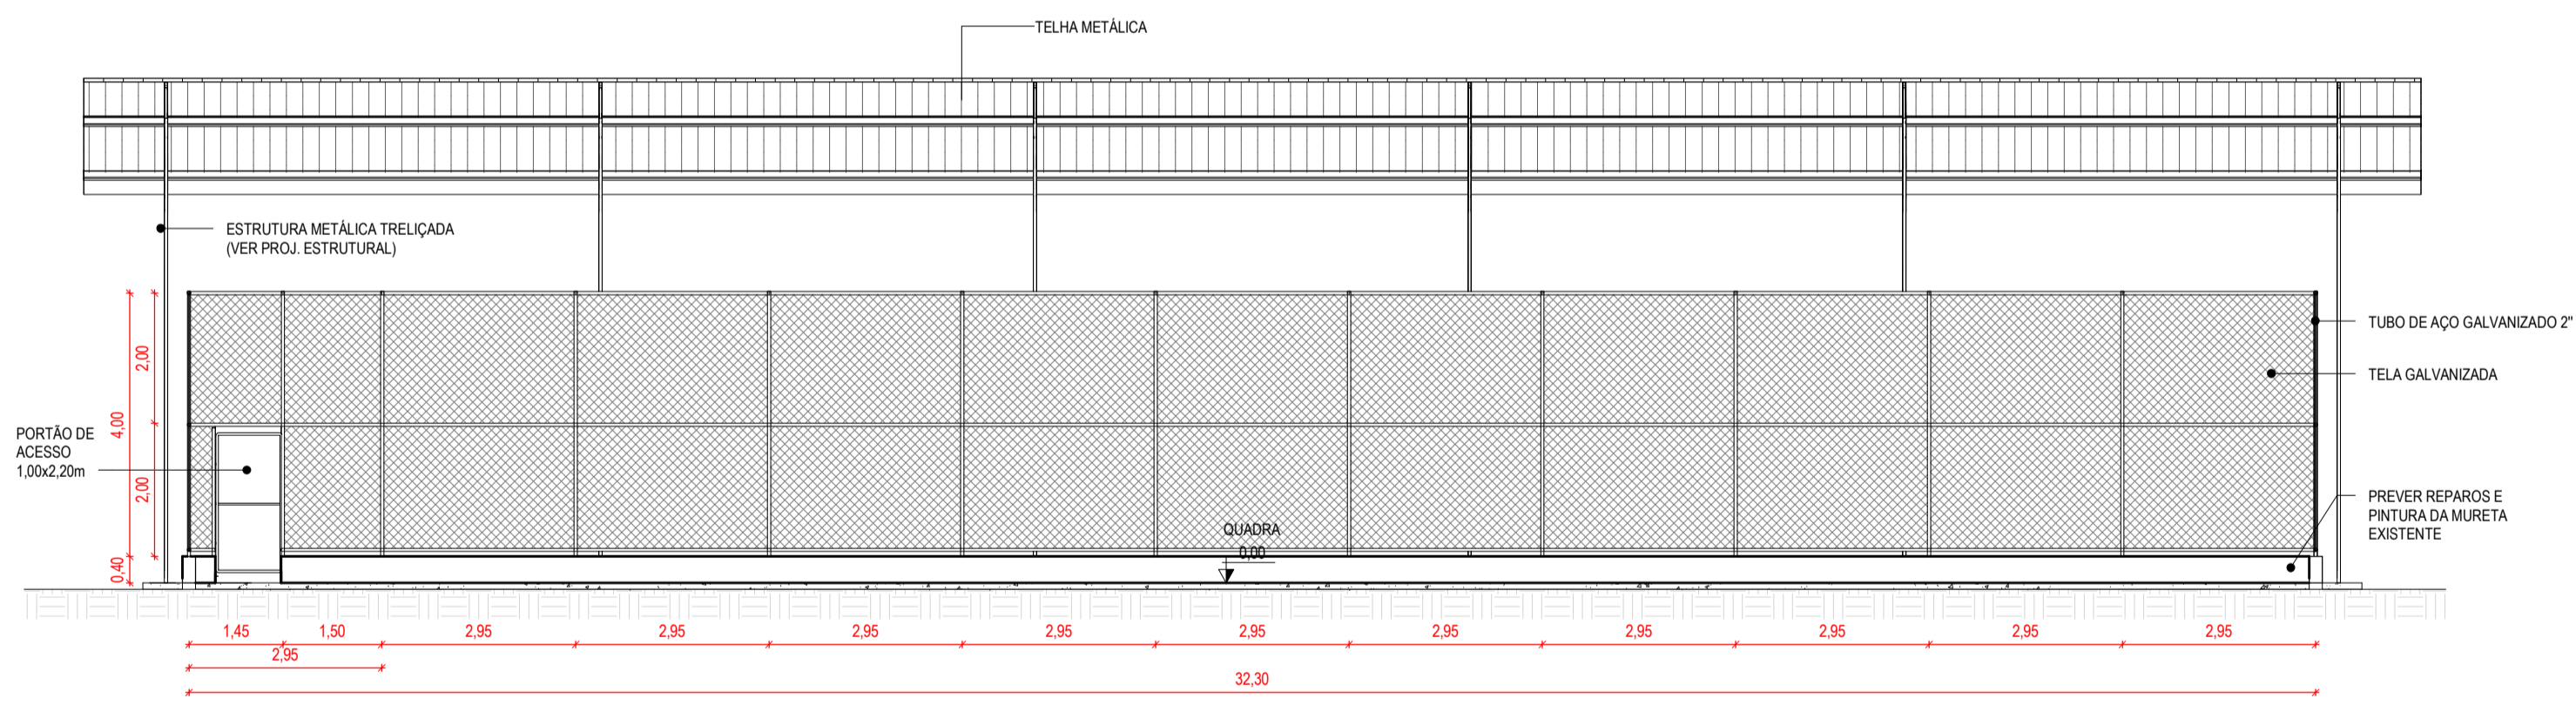


3 CORTE A
1:100

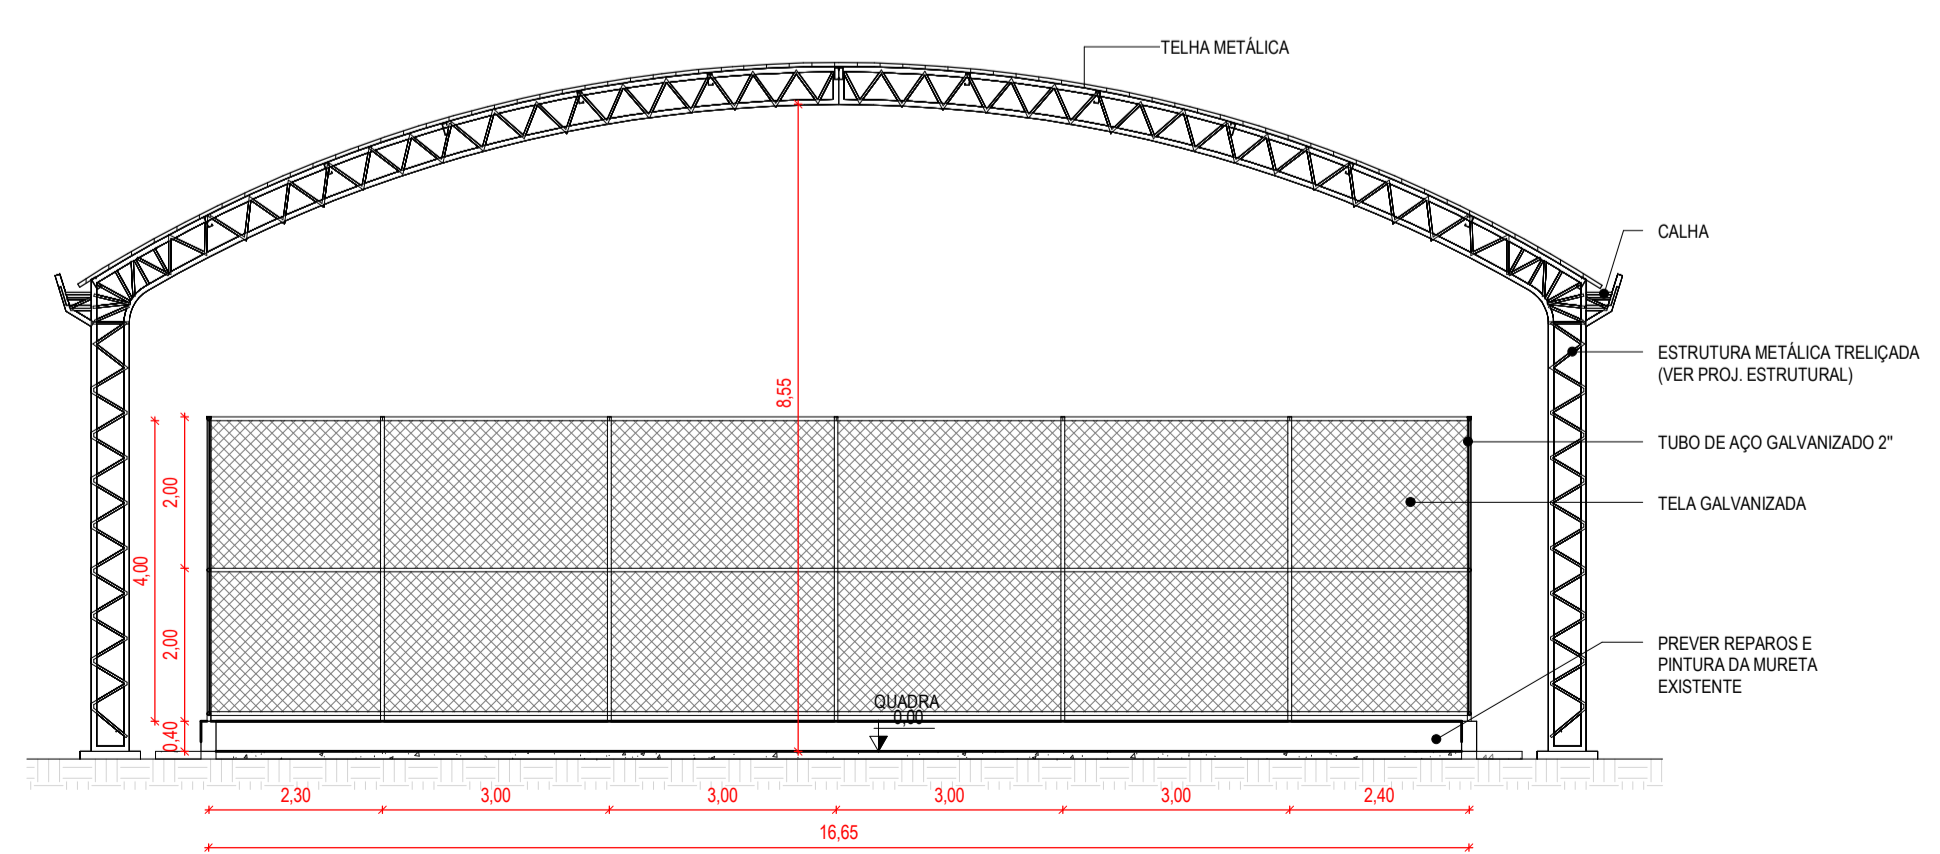

4 CORTE B
1:100

OBSERVAÇÕES	
1-	CONSIDERAR DECLIVIDADE DO TERRENO
2-	VERIFICAR COMPATIBILIDADE DO PROJETO IN-LOCO
3-	QUALQUER DIFERENÇA QUE SEJA VERIFICADA IN-LOCO CONTACTAR A FISCALIZAÇÃO E O PROJETISTA

ASSINATURAS E APROVAÇÃO

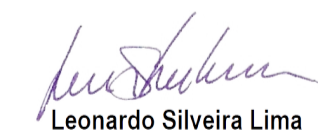PROJETISTA

Leonardo Silveira Lima
 Eng. Civil | RNP: 060158106-7

APROVAÇÃO

GEO PAC
 www.geopac.com.br - contato@geopac.com.br

PROPRIETÁRIO:
PREFEITURA MUNICIPAL DE ARACATI

EMPREENDIMENTO:
REFORMA DA QUADRA CÔRREGO DA NICA

ENDEREÇO:
 CÔRREGO DA NICA, ARACATICE

PROJETO:
ARQUITETURA

CONTEÚDO DA PRANCHA:
 PLANTA BAIXA - TÉCNICA (QUADRA)
 PLANTA DE COBERTA - TÉCNICA (QUADRA)
 CORTE A
 CORTE B

DESENHO: MEIRYLANE BARBOSA	ESCALA: INDICADA	PRANCHA: 03/04
REVISÃO: R00	CONTEÚDO: EMIÇÃO INICIAL	DATA: JANEIRO/2026