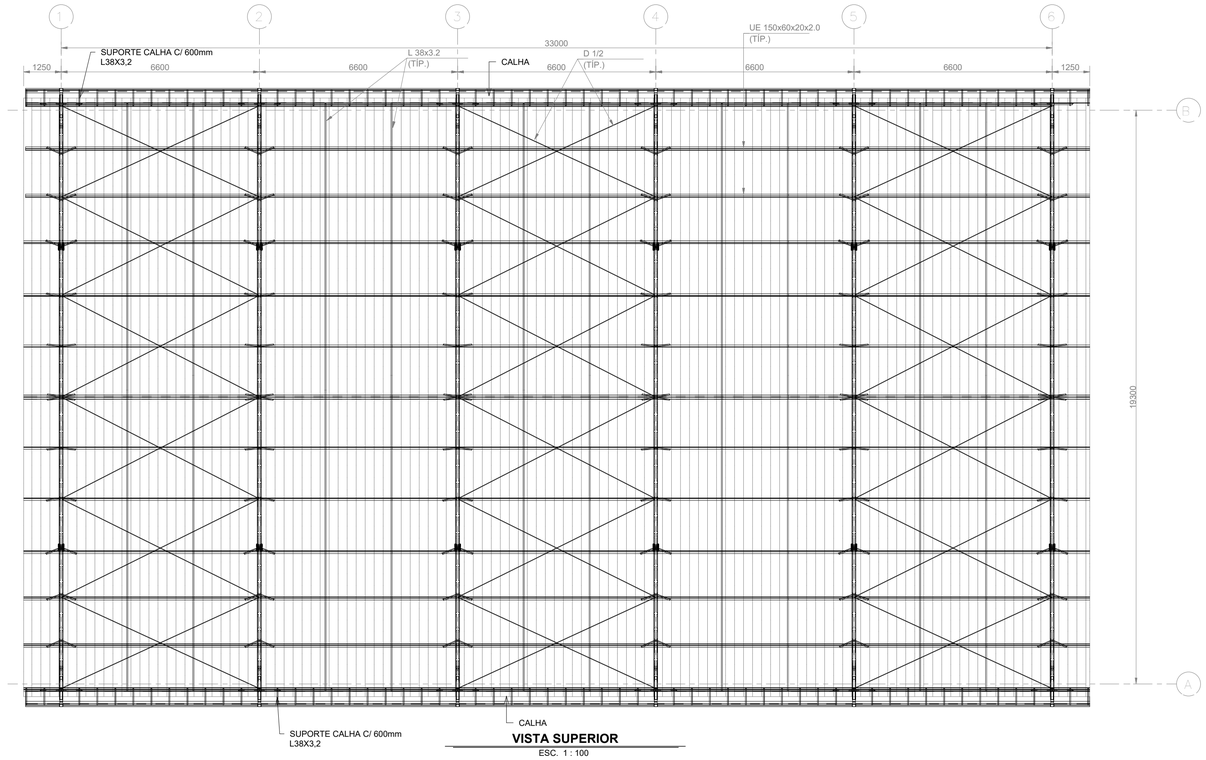

VISTA SUPERIOR
ESC. 1 : 100

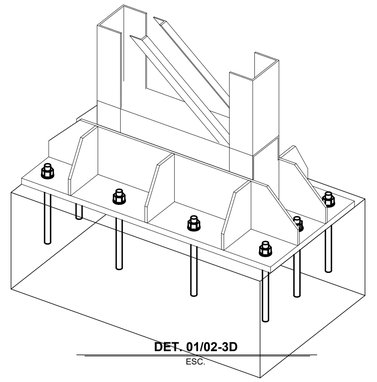

DET. 01/02-3D
ESC.

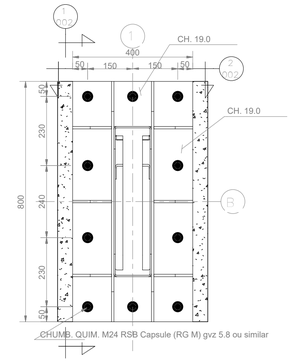

DET. **01** / **002**
ESC. 1 : 10

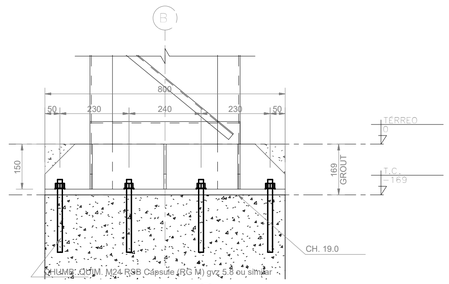

SEÇÃO **1** / **002**
ESC. 1 : 10

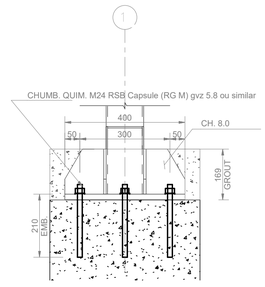

SEÇÃO **2** / **002**
ESC. 1 : 10

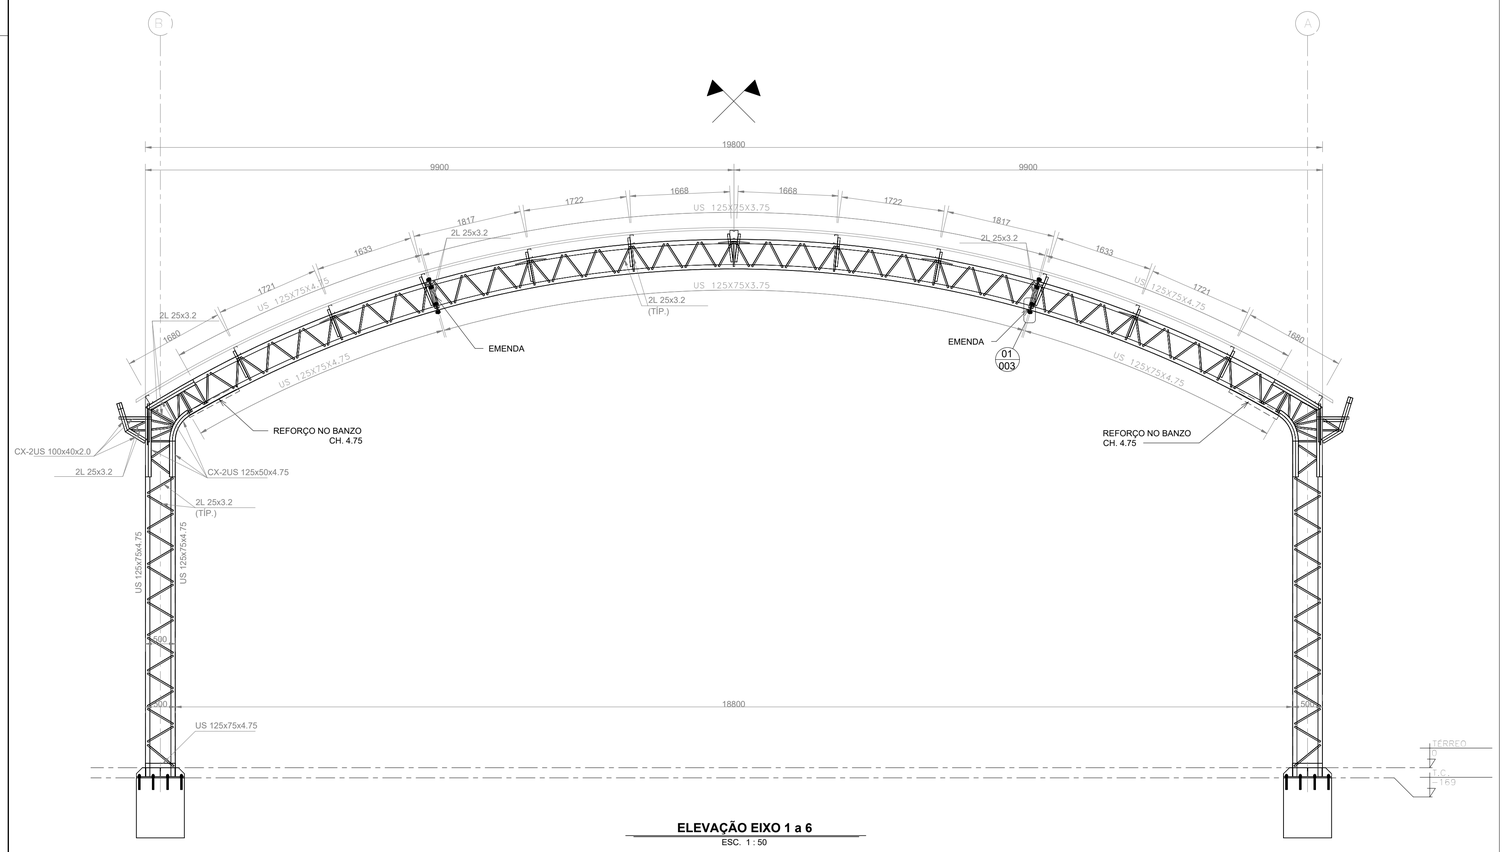

ELEVAÇÃO EIXO 1 a 6
ESC. 1 : 50

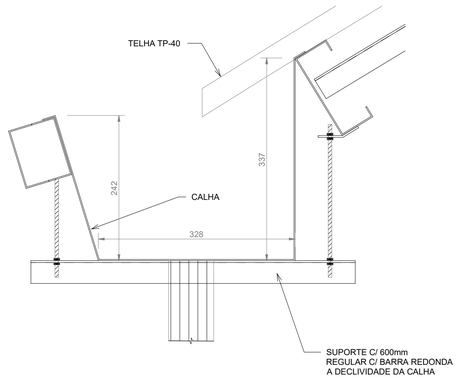

DET TÍP. - SUPORTE CALHA
ESC. 1 : 5

NOTAS:
1 - DIMENSÕES EM MILÍMETROS;
2 - SOLDAS CONFORME "AWS". USAR ELETRODOS E-70XX;

ASSINATURAS E APROVAÇÃO

PROJETISTA

LEONARDO SILVEIRA LIMA
ENGENHEIRO CIVIL - RNP: 060158106?

APROVAÇÃO

GEOPAC
www.geopac.com.br - contato@geopac.com.br

PROPRIETÁRIO:
PREFEITURA MUNICIPAL DE ARACATI

EMPREENDIMENTO:
QUADRA POLIESPORTIVA - COB. METÁLICA CORREGO DA NICA

ENDEREÇO:
CORREGO DA NICA-ARACATI-CE

PROJETO:
ESTRUTURA METÁLICA

CONTEÚDO DA PRANCHA:
VISTA SUPERIOR/ELEVAÇÃO/DETALHES

DESENHO:		ESCALA:	PRANCHA:
DANUBIO		INDICADA	002
REVISÃO:	CONTEÚDO DA REVISÃO:	DATA:	
00	EMISSÃO INICIAL	23/01/2026	

Formato A1 - 841mm x 594mm