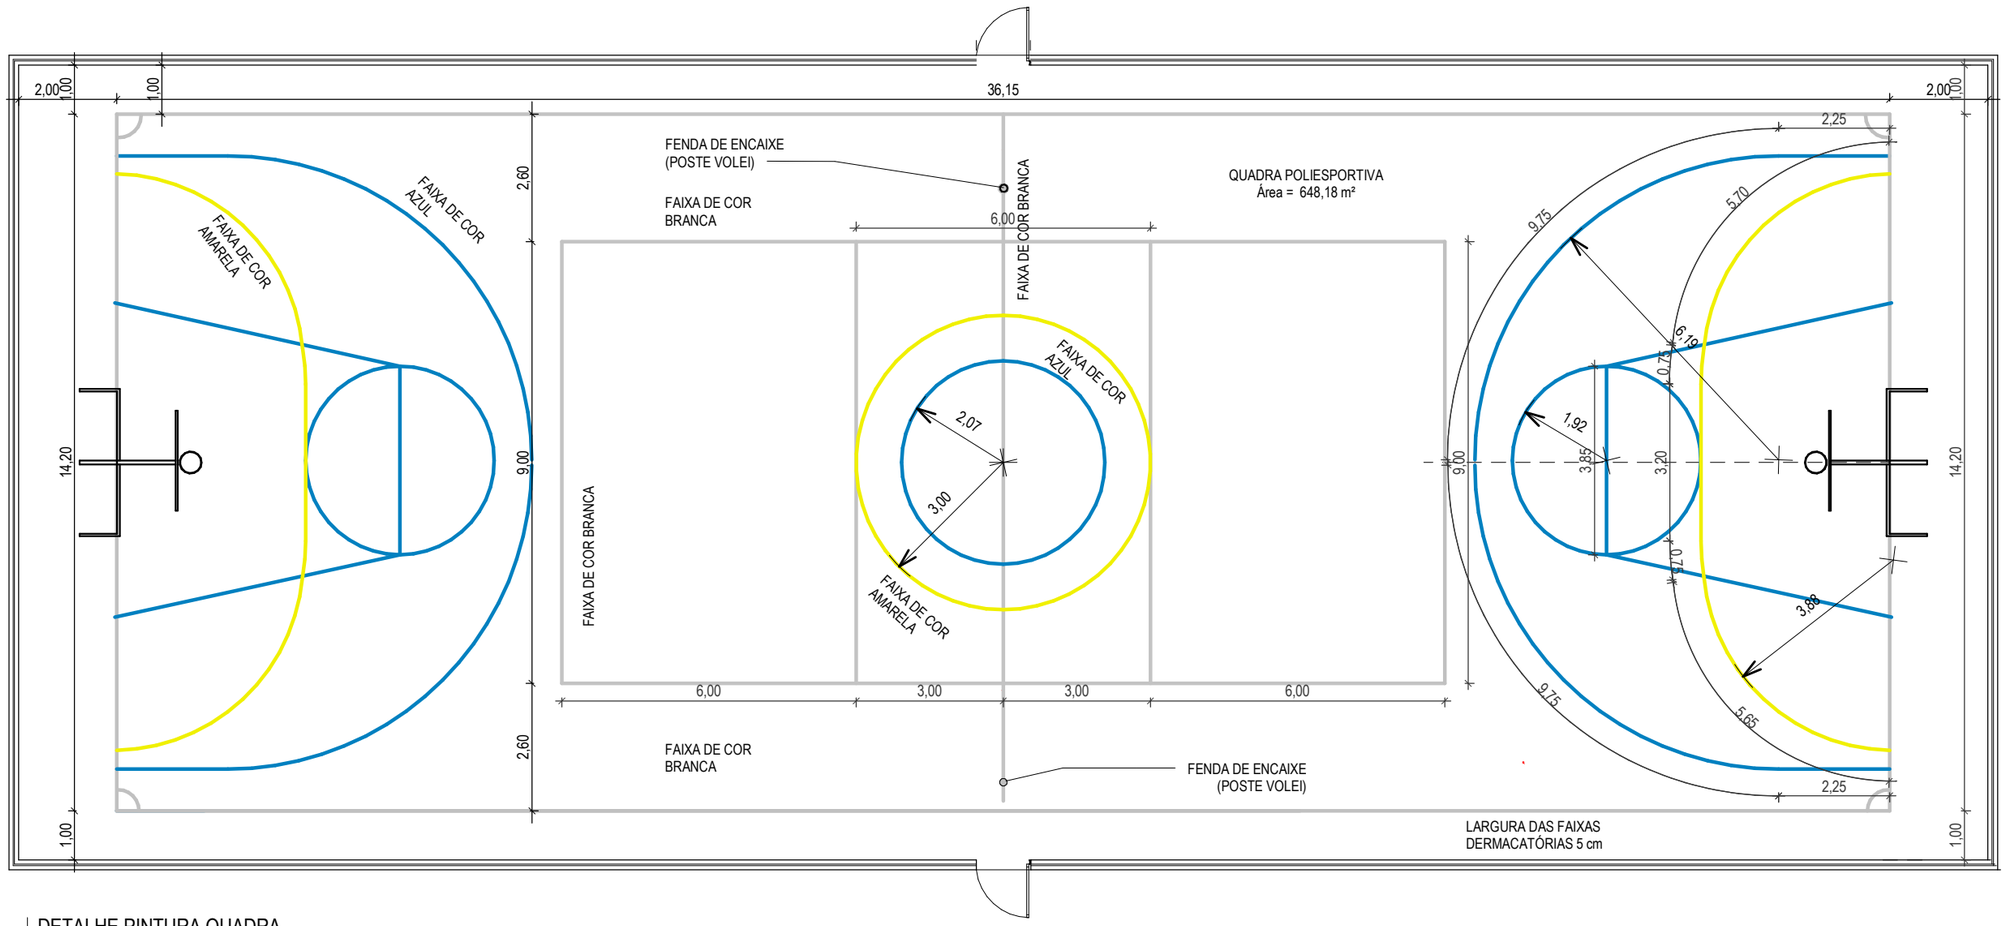

1 DETALHE PINTURA QUADRA
1 : 125

ASSINATURAS E APROVAÇÃO

PROJETISTA: LEONARDO SILVEIRA LIMA, ENGENHEIRO CIVIL E SANITARISTA, CREA RNP 601581067	APROVAÇÃO:	PROPRIETÁRIO: **PREFEITURA MUNICIPAL DE ARACATI**	PROJETO: **ARQUITETURA**		
		EMPREENDIMENTO: **QUADRA NOSSA SENHORA DE LOURDES**	CONTEÚDO DA PRANCHA: DETALHE PINTURA QUADRA		ESCALA: INDICADA
		GEOPAC, www.geopac.com.br - contato@geopac.com.br	DESENHO: MEIRYLANE BARBOSA	DATA: FEVEREIRO/2026	PRANCHA: 04/04
			ENDEREÇO: TV. BENI CARVALHO, ARACATI - CE	REVISÃO: R00 / CONTEÚDO: EMISSÃO INICIAL	

Formato A3 - 420mm x 297mm