


COMUNIDADE SANTA TERESA

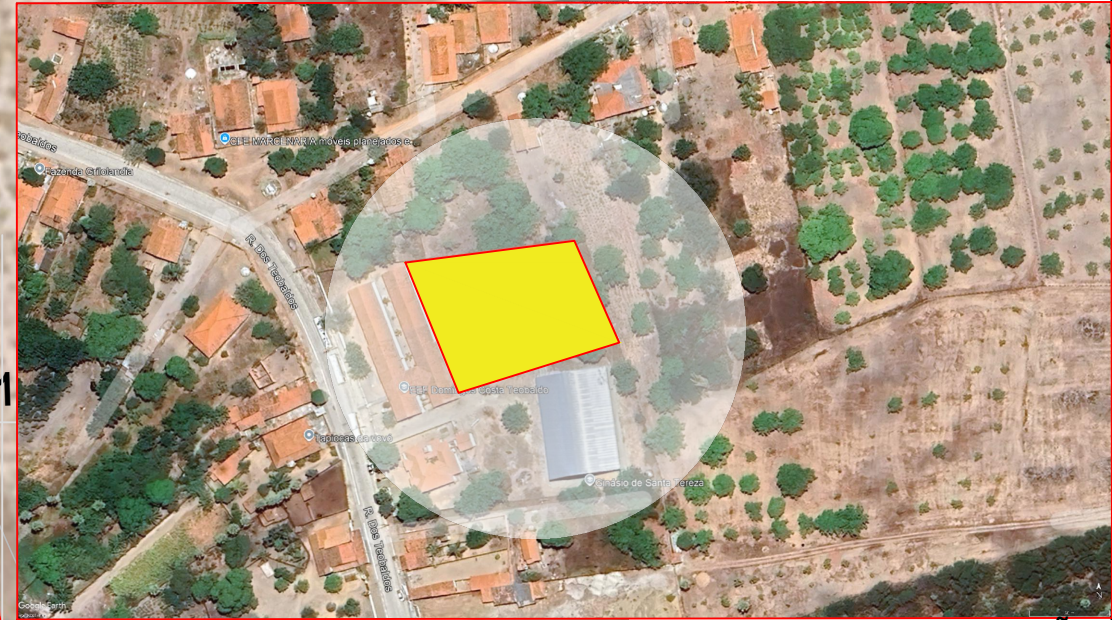

01 PLANTA DE LOCALIZAÇÃO SEM ESCALA

PROPRIETÁRIO NÃO IDENTIFICADO

ÁREA TOTAL DO TERRENO
2859,29 m²

PROPRIETÁRIO NÃO IDENTIFICADO


PREFEITURA MUNICIPAL DE ARACATI

PREFEITURA MUNICIPAL DE ARACATI

EEF Domingos Costa Teobaldo

RUA DOS THEOBALDOS

Tapiocas da vovó

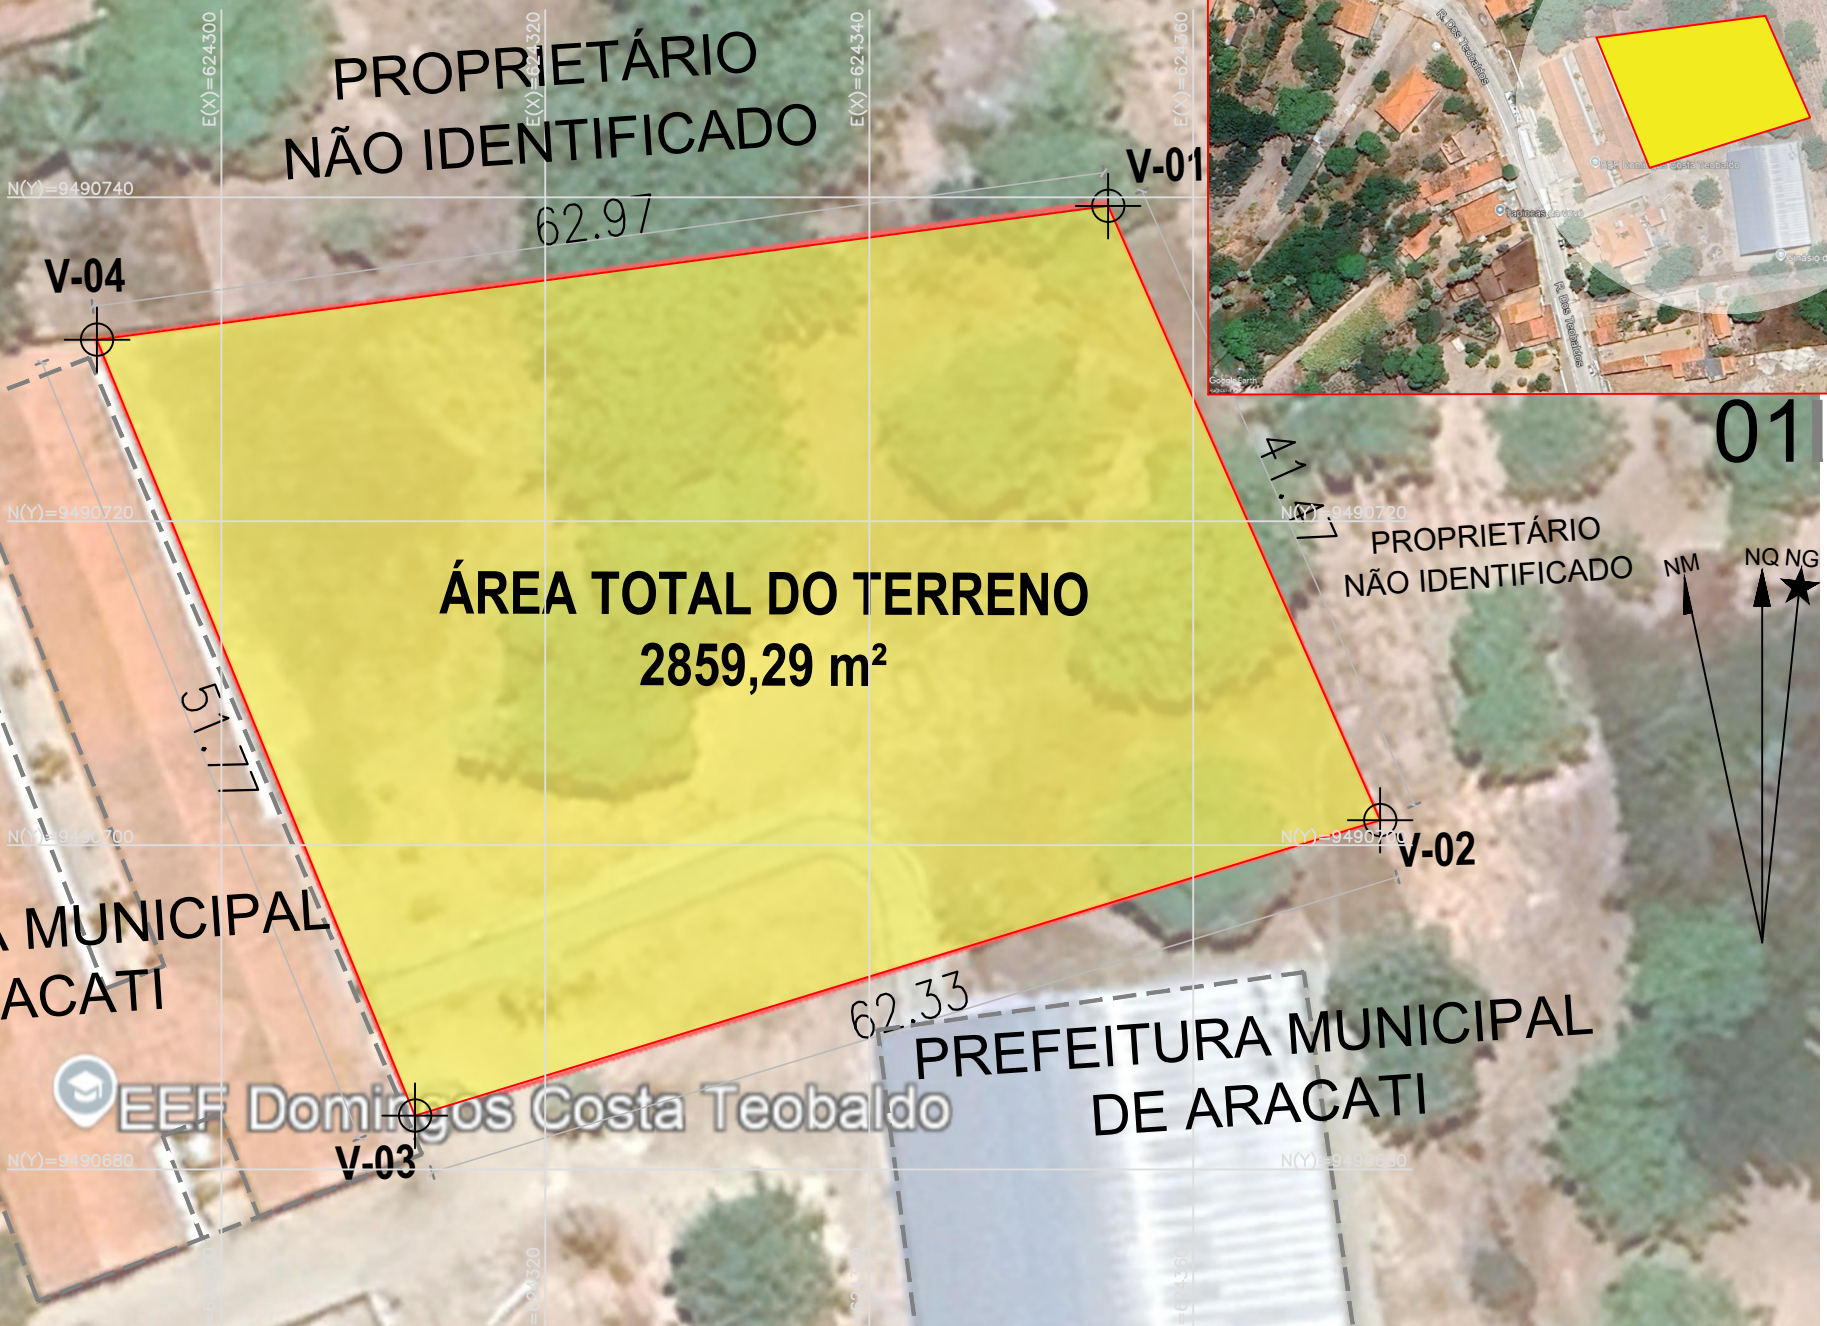

PROJEÇÃO UNIVERSAL TRANSVERSA DE MERCATOR - UTM
SGR: SIRGAS 2000
MC: 39° W

VÉRTICE: V-01
Lat: 4°36'23,2425" S
Long: 37°52'44,1446" W
K: 0,99979141
CM: -0°05'24,1665"
Declinação Magnética de: -21°15'31" na data: 08/03/25 com variação anual de: 0°01'28"

LEGENDA- CONVENÇÕES

- DIVISA DO IMÓVEL
- ESTRADA
- - - CONSTRUÇÕES ENTORNO
- ✕ CERCA ARAME
- ⊕ PONTOS UTM
- HIDROGRAFIA

Tabela de Coordenadas - Azimutes - Distâncias

Ponto	Azimute	Distância(m)	E(m)	N(m)	Fator K	Confrontante
V-01 - V-02	156°06'12"	41,47	624371,542	9490701,547	0,99979147	PROPRIETÁRIO NÃO IDENTIFICADO
V-02 - V-03	252°58'54"	62,33	624311,941	9490683,304	0,99979128	PROPRIETÁRIO NÃO IDENTIFICADO
V-03 - V-04	337°43'34"	51,77	624292,319	9490731,210	0,99979122	PREFEITURA MUNICIPAL DE ARACATI
V-04 - V-01	82°28'12"	62,97	624354,743	9490739,461	0,99979141	PREFEITURA MUNICIPAL DE ARACATI
Area m2.		Area Ha.		Area Alq.		Perímetro m.
2859,2910		0,2859		0,1182		218,54

02 PLANTA DE IMPLANTAÇÃO ESCALA 1/500

LEGENDA- CONVENÇÕES

— ÁREA DA EDIFICAÇÃO

<p>Prefeitura do Aracati CAMINHANDO COM O POVO</p>	PROJETO: LEVANTAMENTO PLANIMÉTRICO - TERRENO TOTAL TOPOGRAFO: LEO SECRETARIA: SEINFRA	DESENHO: VICTOR SOUSA CRT 045832245-83 CEP:	ASSUNTO: PLANTA DE IMPLANTAÇÃO CRECHE - TIPO 02 DATA: MARÇO 2025 ESCALA: 1:500	PRANCHA: 1/1
	LOCAL: COMUNIDADE SANTA TERESA, ARACATI-CE			