



RUA SEM DENOMINAÇÃO OFICIAL

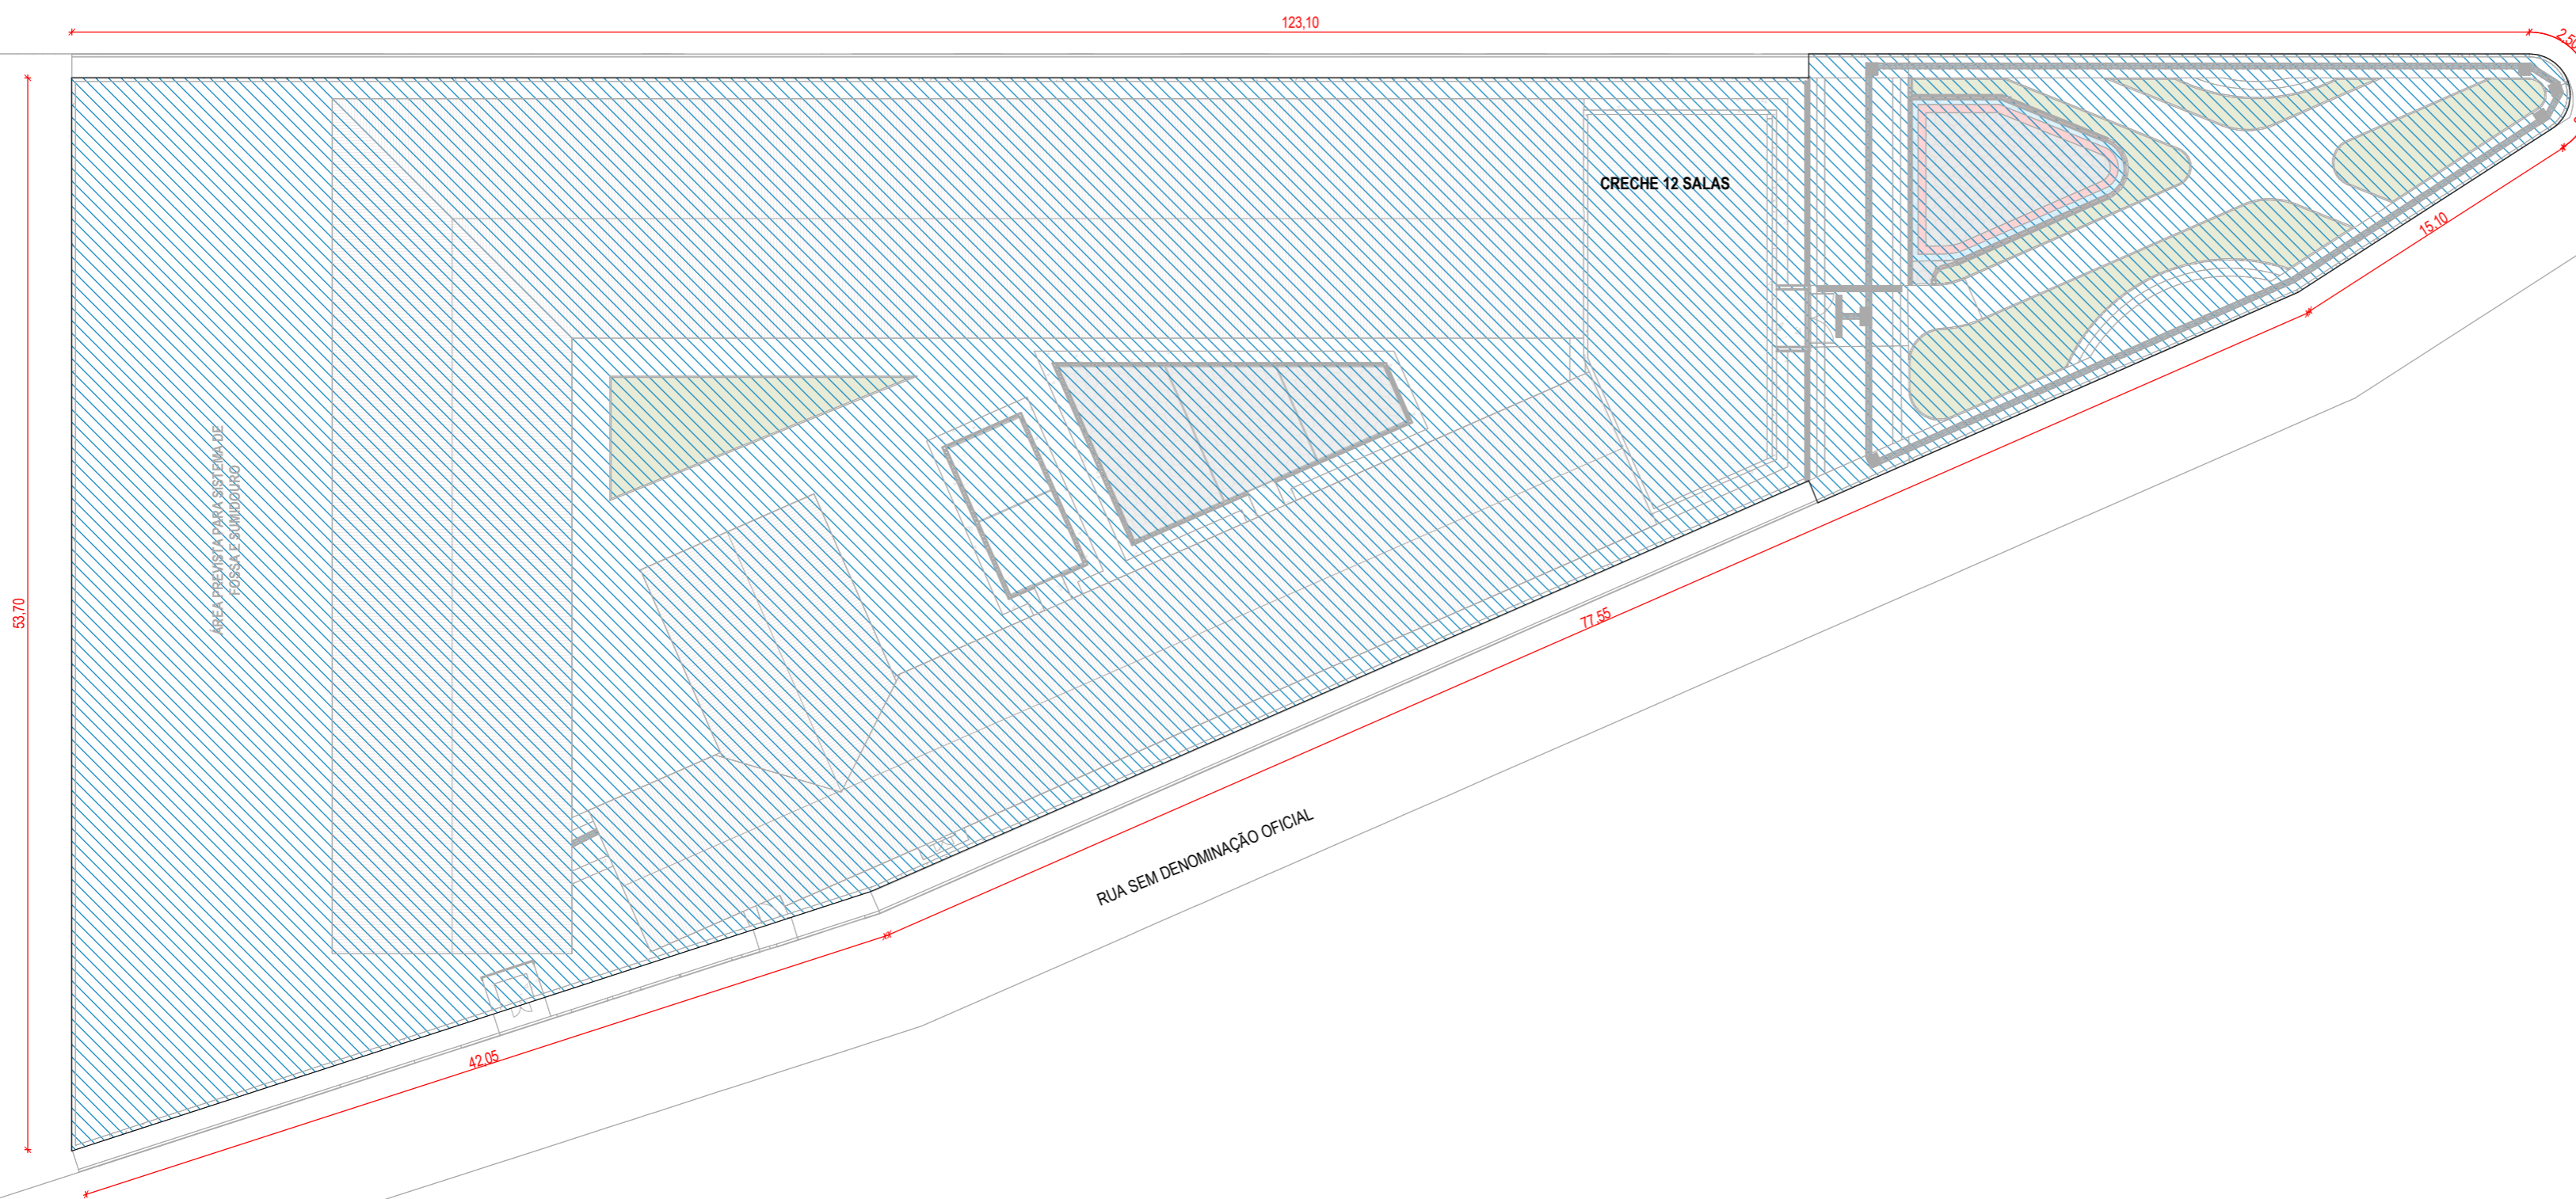

LOCALIZAÇÃO DO MUNICÍPIO NO ESTADO DO CEARÁ

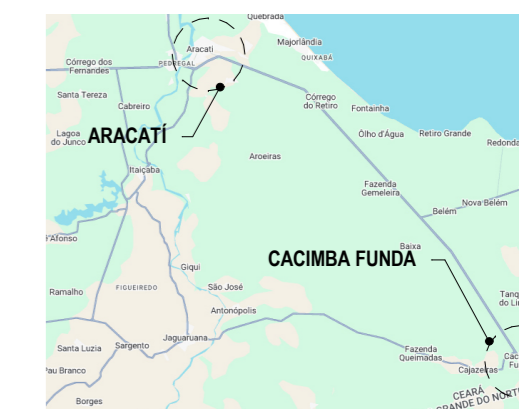

LOCALIZAÇÃO NA CIDADE DE ARACATI



LOCALIZAÇÃO DA CRECHE CACIMBA FUNDA, NO DISTRITO DE MATA FRESCA, ARACATI-CE

ASSINATURAS E APROVAÇÃO

PROJETISTA

**Leonardo Silveira Lima**  
Eng. Civil | RNP 060158106-7

APROVAÇÃO



PROPRIETÁRIO:  
**PREFEITURA MUNICIPAL DE ARACATI**

EMPREENDIMENTO:  
**CONSTRUÇÃO DE CRECHE 12 SALAS EM CACIMBA FUNDA NO MUNICÍPIO DE ARACATI/CE**

ENDEREÇO:  
RUA SDO, LOCALIDADE DE CACIMBA FUNDA, DISTRITO DE MATA FRESCA, ARACATI/CE

PROJETO:  
**ARQUITETURA**

CONTEÚDO DA PRANCHA:  
PLANTA DE SITUAÇÃO

DESENHO:  
MEIRYLANE BARBOSA

REVISÃO:  
R00

ESCALA:  
INDICADA

DATA:  
JANEIRO/2026

PRANCHA:

**01/11**

1 | PLANTA DE SITUAÇÃO  
1 : 300

