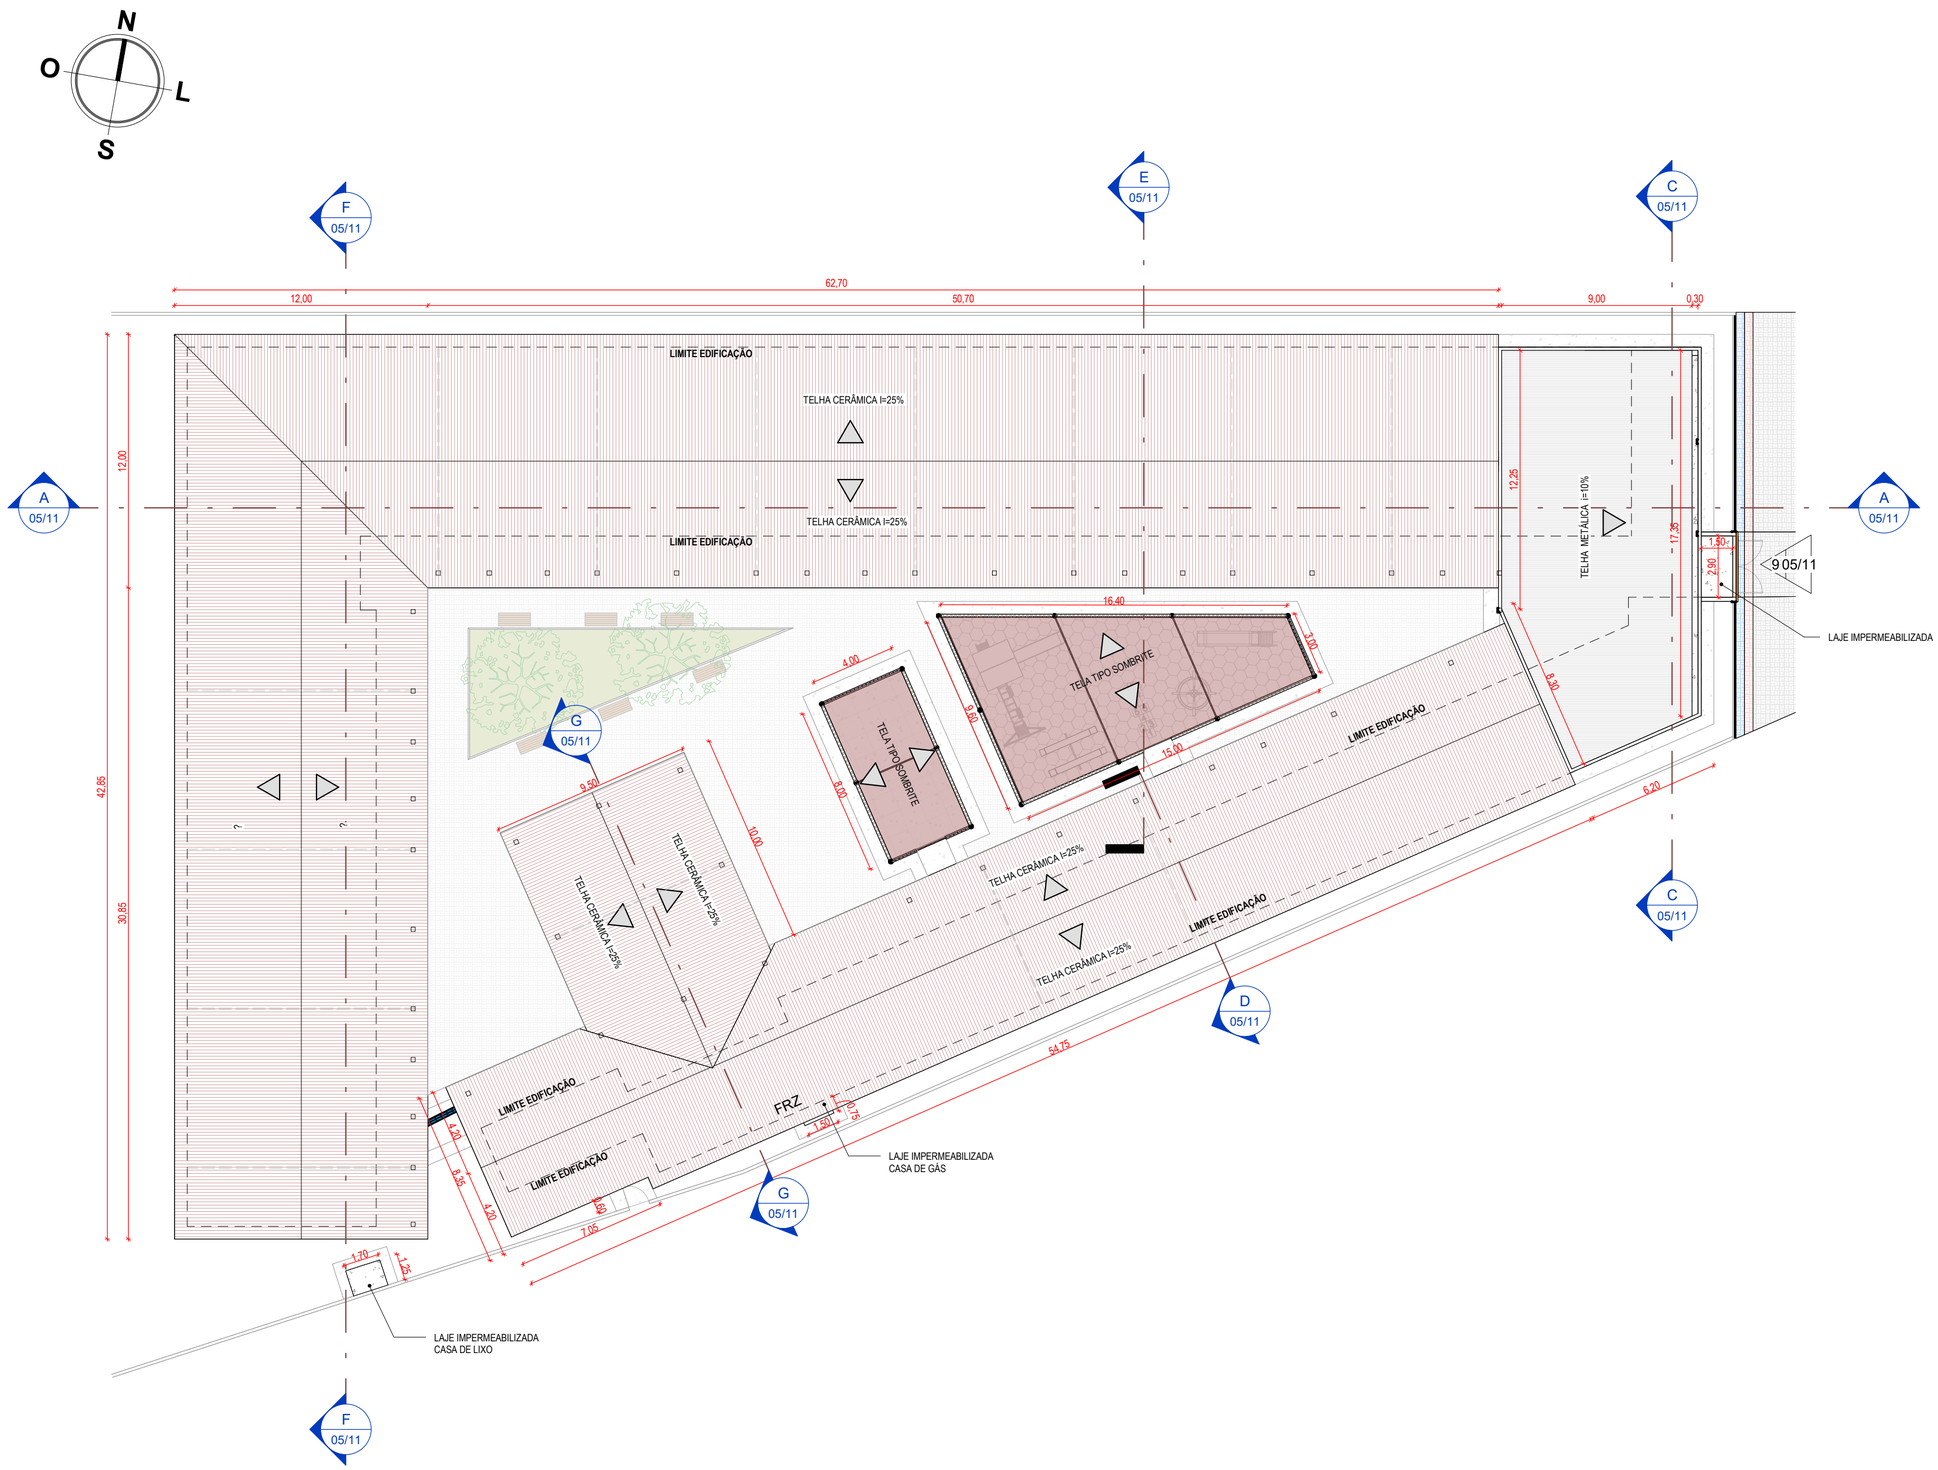

1 | PLANTA DE COBERTA
1 : 200

ASSINATURAS E APROVAÇÃO

PROJETISTA

Leonardo Silveira Lima
Eng. Civil | RNP 060158106-7

APROVAÇÃO

GEOPAC
www.geopac.com.br - contato@geopac.com.br

PROPRIETÁRIO:
PREFEITURA MUNICIPAL DE ARACATI

EMPREENDIMENTO:
CONSTRUÇÃO DE CRECHE 12 SALAS EM CACIMBA FUNDA NO MUNICÍPIO DE ARACATI/CE

ENDEREÇO:
RUA SDO, LOCALIDADE DE CACIMBA FUNDA,DISTRITO DE MATA FRESCA, ARACATI/CE

PROJETO:
ARQUITETURA

CONTEÚDO DA PRANCHA:
PLANTA DE COBERTA

DESENHO:	ESCALA:	PRANCHA:
MEIRYLANE BARBOSA	INDICADA	04/11
REVISÃO: R00 / CONTEÚDO: EMISSÃO INICIAL	DATA: JANEIRO/2026	

Formato A2 - 610mm x 420mm