



1 PLANTA TÉCNICA PAV. TÉRREO - REFORMA
1:150

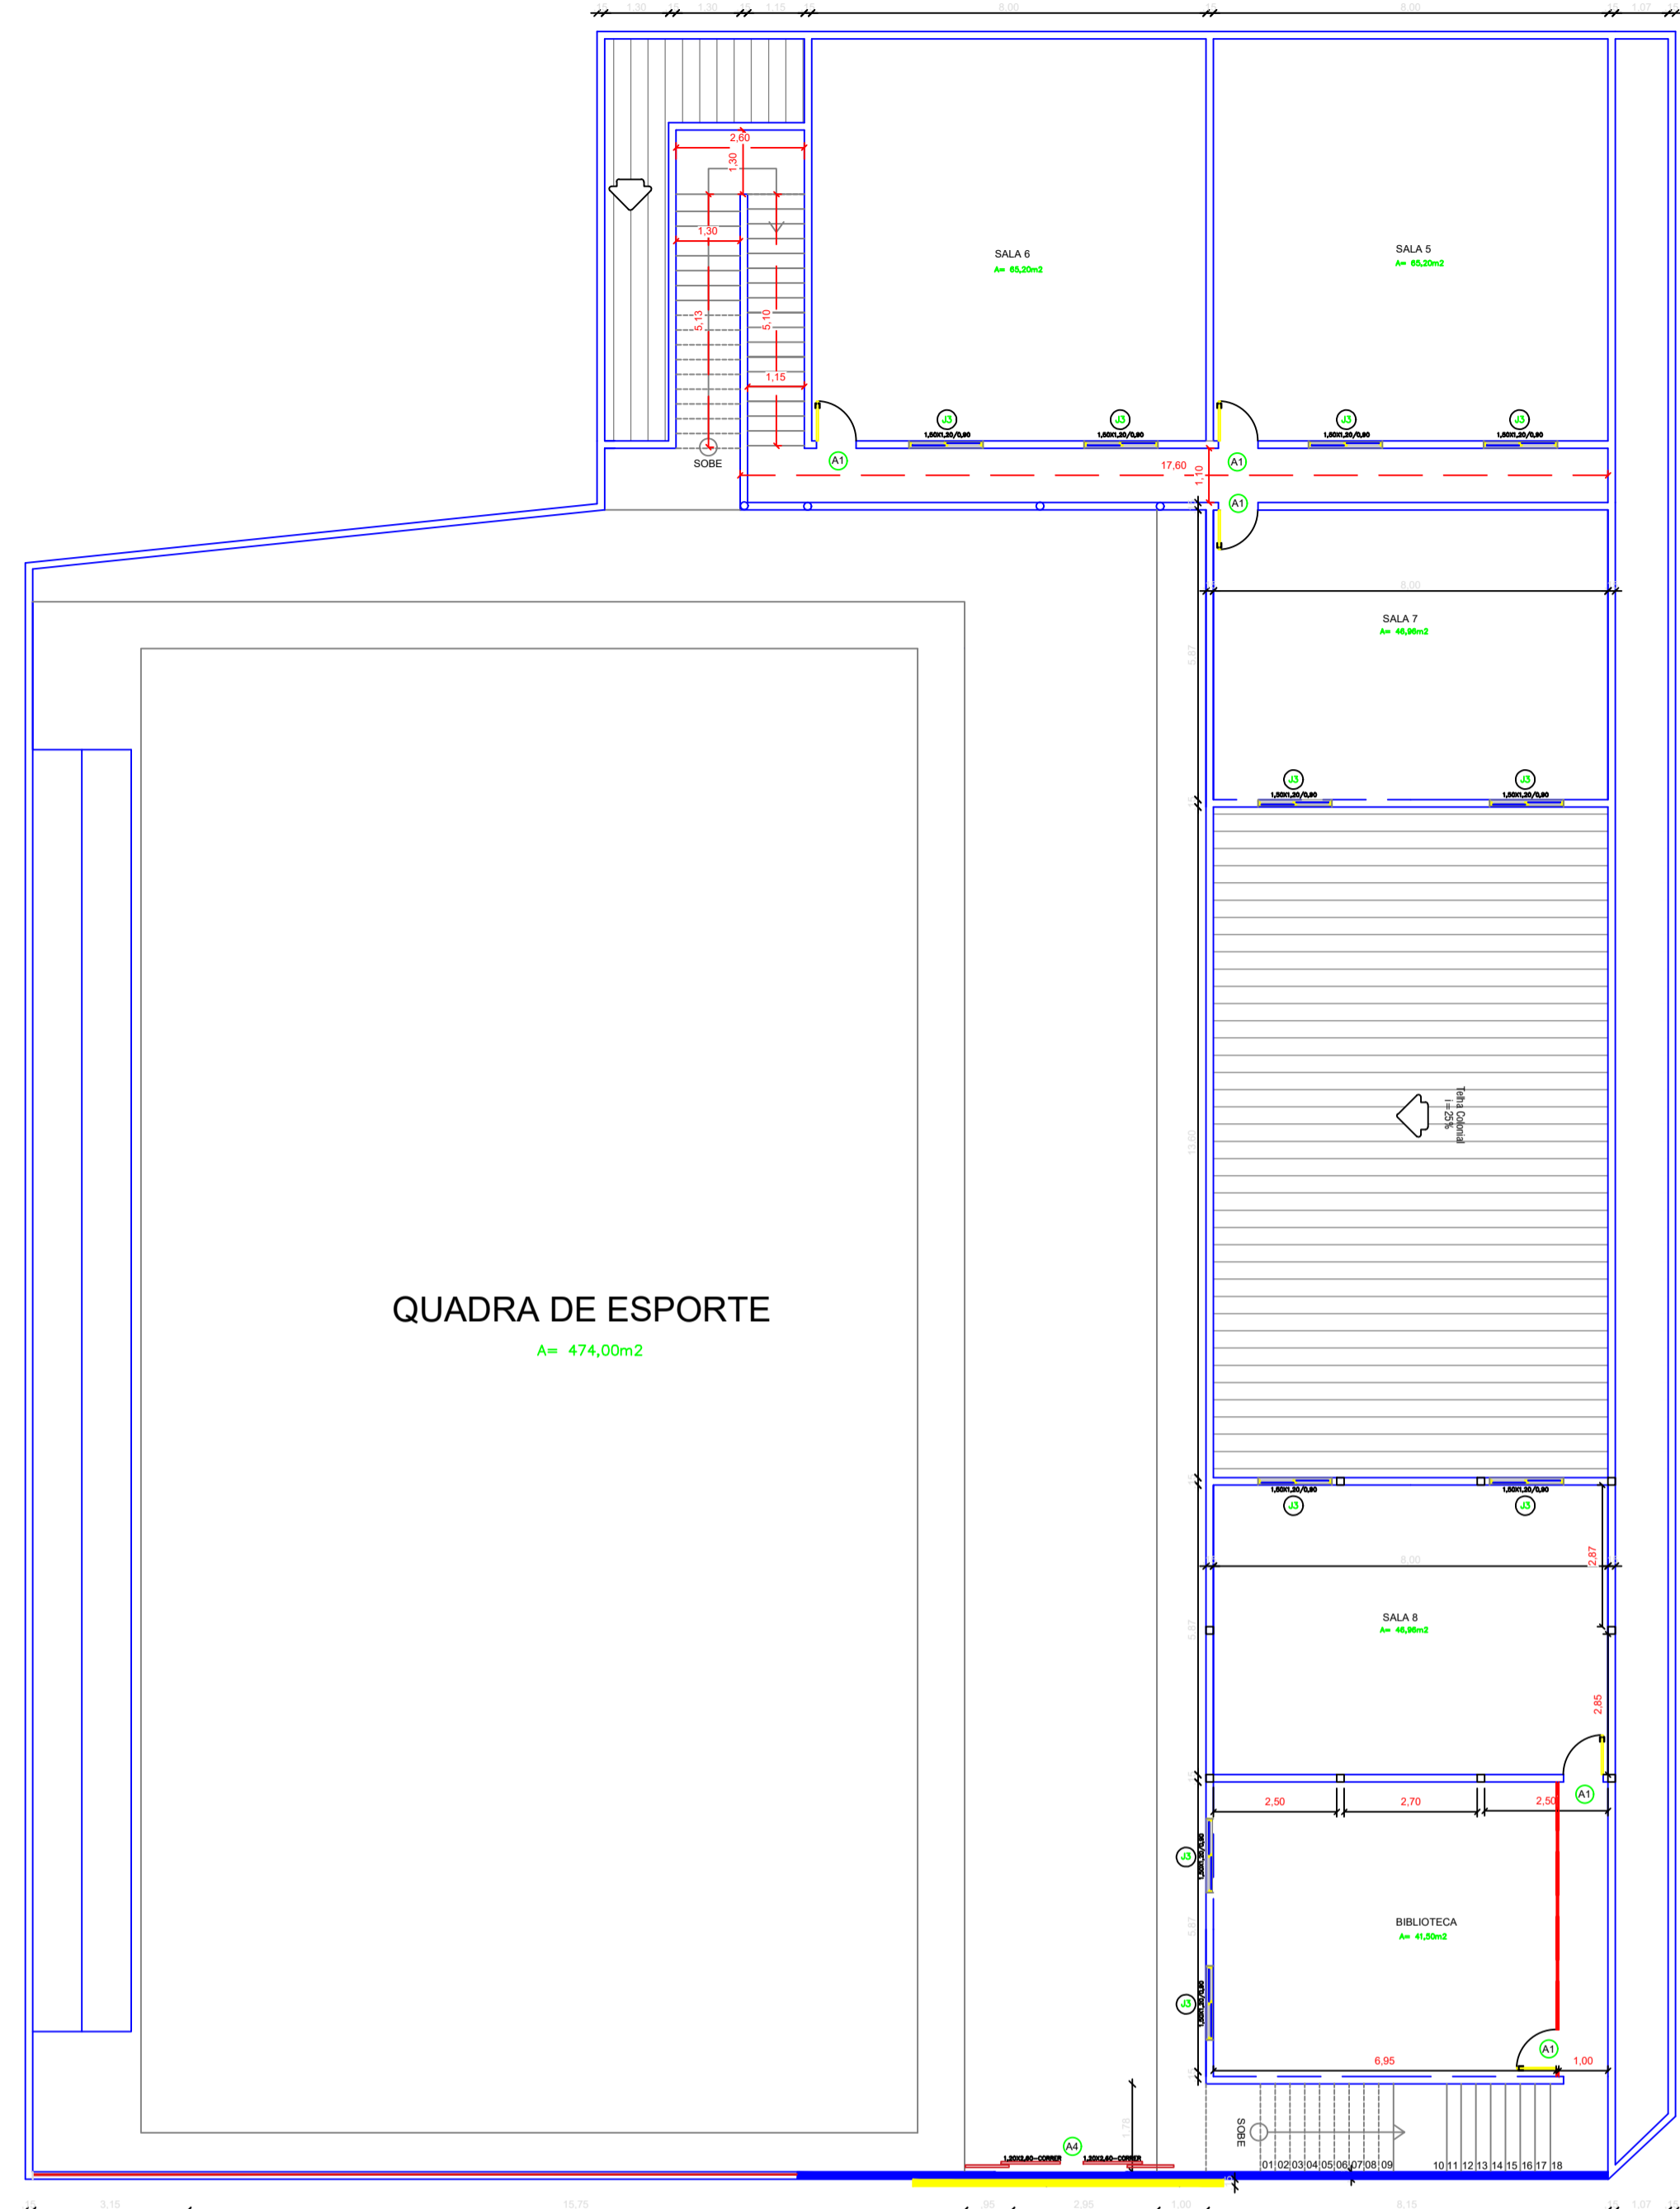


2 PLANTA TÉCNICA PAV. SUPERIOR - REFORMA
1:150

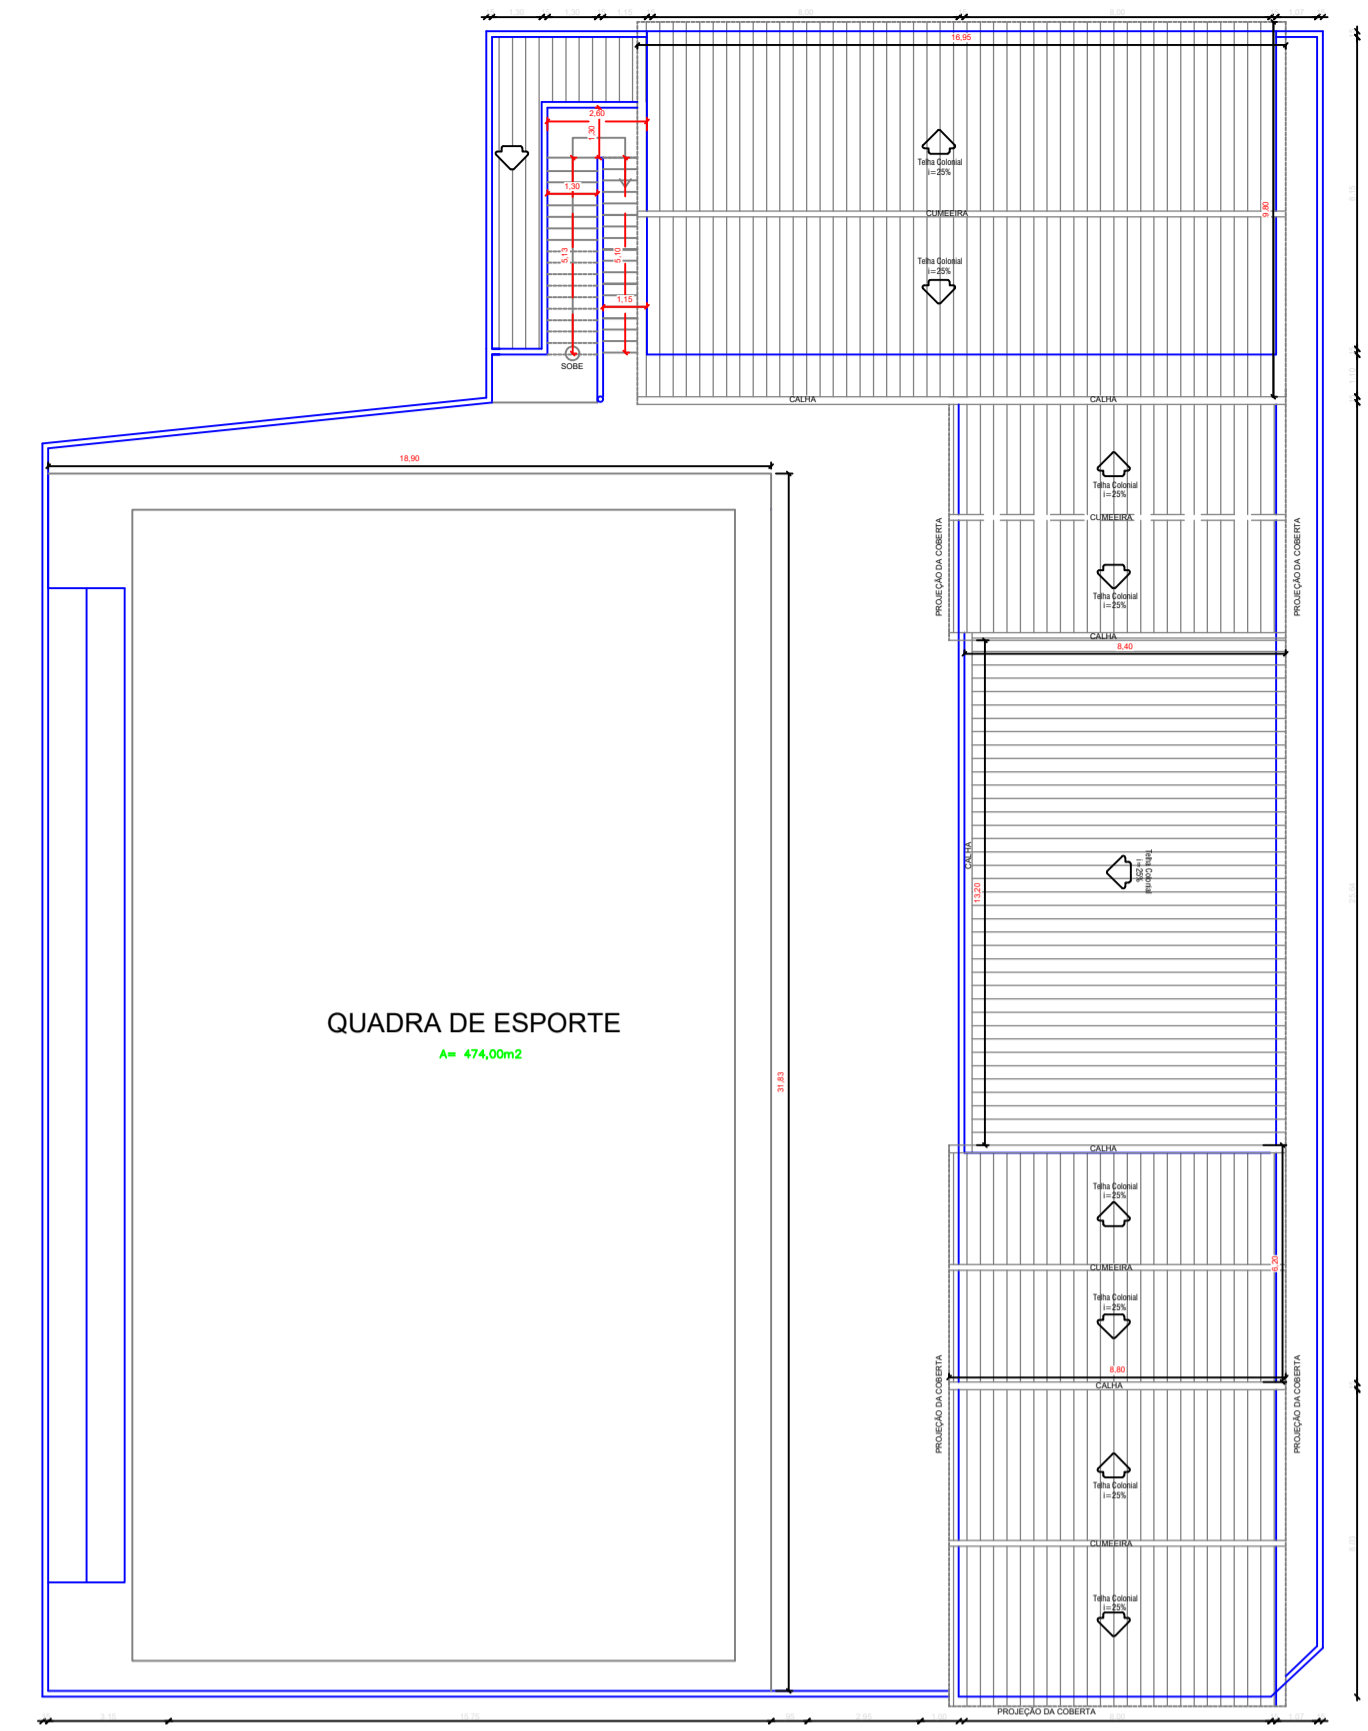

3 PROJEÇÃO DE COBERTURA
1:200

QUADRO DE ESQUADRIAS			
COD.	DIMENSÕES	QUANT.	DESCRIÇÃO
ESQUADRIAS DE ALUMÍNIO			
A1	0,80 X 2,10	21	PORTA TIPO PARANÁ 02 FOLHAS (ABRIR)
A2	0,60 X 1,50	04	PORTA TIPO PARANÁ 02 FOLHAS (ABRIR)
A3	1,00 X 2,10	01	PORTA TIPO PARANÁ 02 FOLHAS (ABRIR)
A4	2,40 X 2,60	01	PORTA TIPO PARANÁ 02 FOLHAS (ABRIR)
ESQUADRIAS DE VIDRO			
PV1	1,20 X 2,10	01	JANELA DE VIDRO EM CAXILHO(BASCULHANTE)
J1	0,60 X 0,50 X 1,90	05	JANELA DE VIDRO EM CAXILHO(BASCULHANTE)
J3	1,50 X 1,20 X0,90	21	JANELA DE VIDRO EM CAXILHO(CORRER)
ESQUADRIAS DE FERRO			
G1	0,80 X 2,10	01	GRADE DE FERRO


LOCALIZAÇÃO NO GLOBO

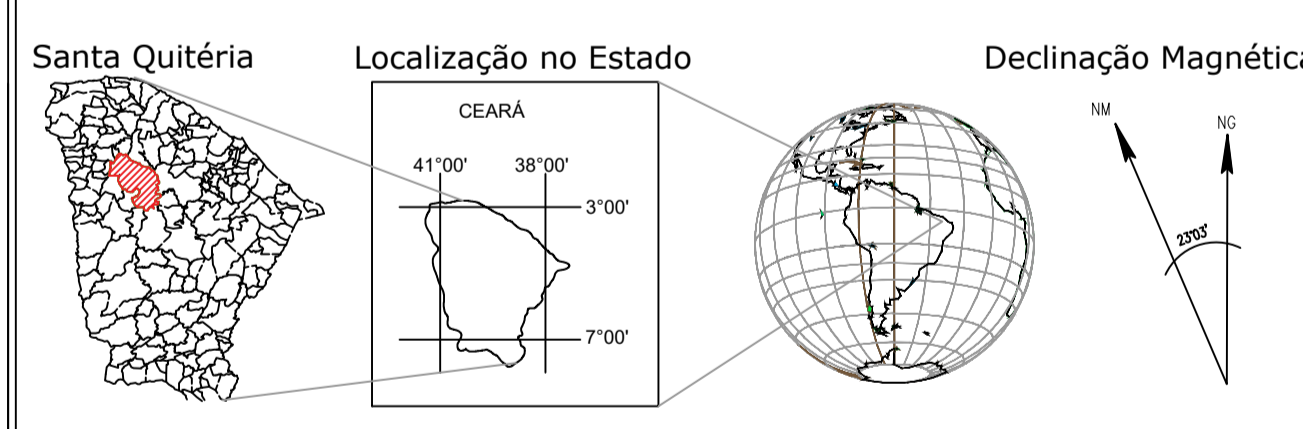

CREA: _____ ENGENHEIRO

PREFEITURA MUNICIPAL DE SANTA QUITÉRIA
SECRETARIA DE OBRAS E URBANISMO

TÍTULO REFORMA DA ESCOLA CONCEIÇÃO CATUNDA			
PROPRIETÁRIO PREFEITURA MUNICIPAL DE SANTA QUITÉRIA			
EMPRESA RUA - LUIZ LOBO CATUNDA - FLORES - SANTA QUITÉRIA - CE.			
ASSINATO REFORMA/AMPLIAÇÃO			
CONTEÚDO - PLANTA TÉCNICA TÉRREO - REFORMA - PLANTA TÉCNICA PAV. SUPERIOR - REFORMA - PLANTA TÉCNICA COBERTA - CORTE DE FACHADA	ESCALA INDICADA	DATA JAN/2026	PRONDA
	PROJETISTA WILLIAM PAIVA	RESPONSÁVEL TÉCNICO ALAN FARIAS	02/02

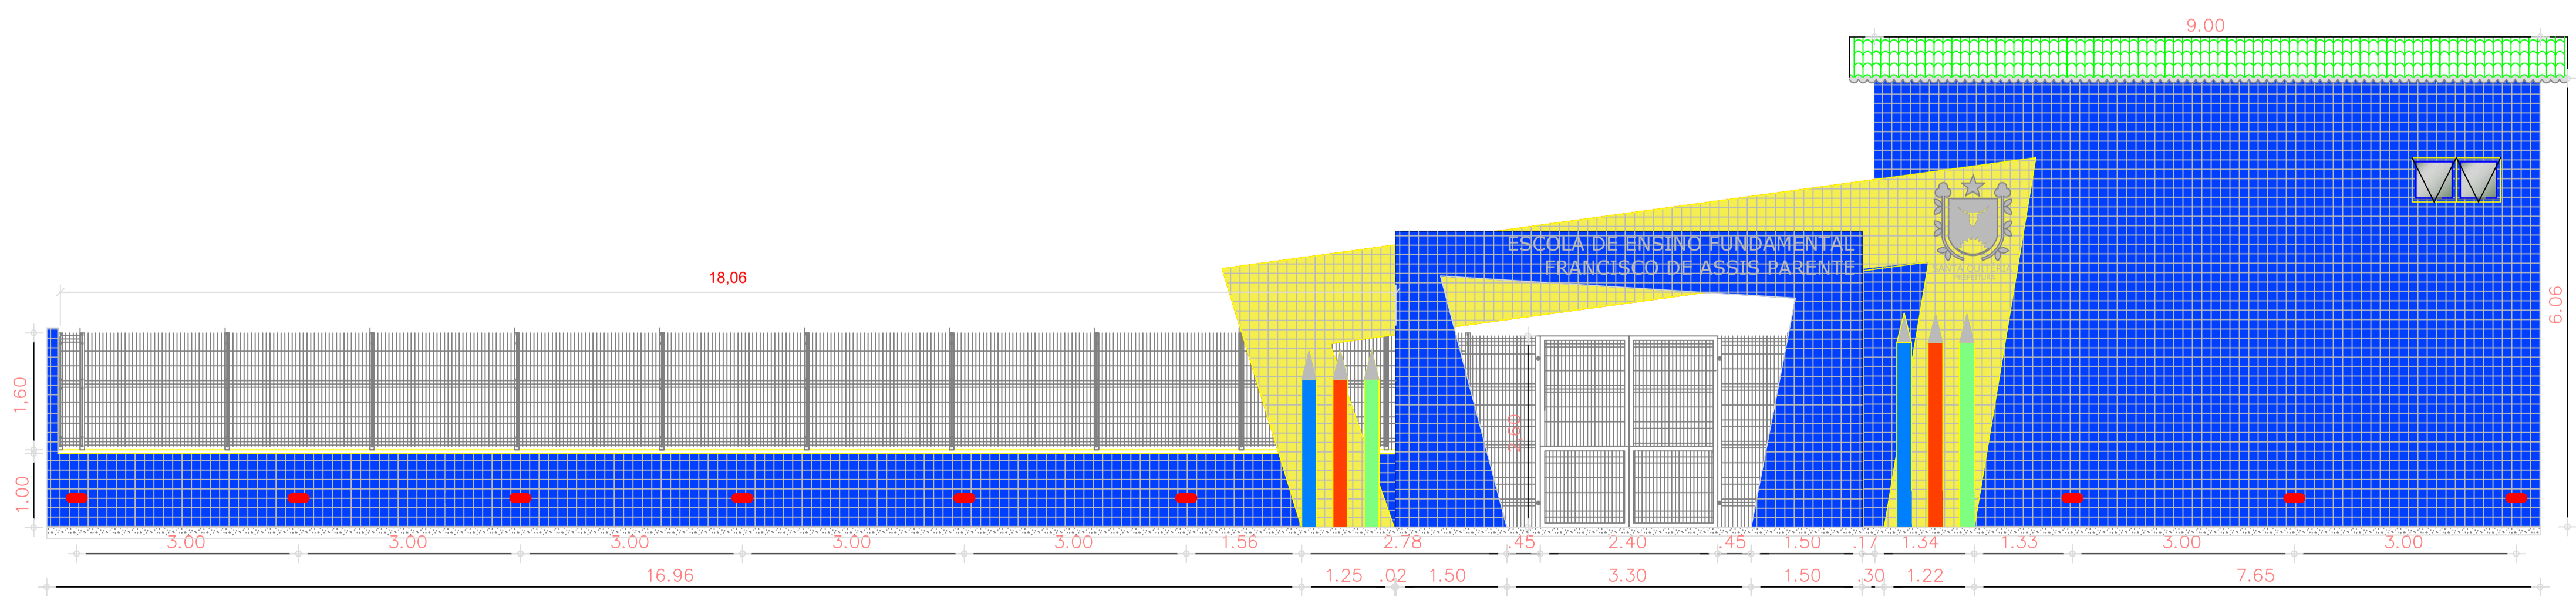

4 VISTA DE FACHADA
1:150