


ALIMENTADORES 440V - ARMÁRIO 1

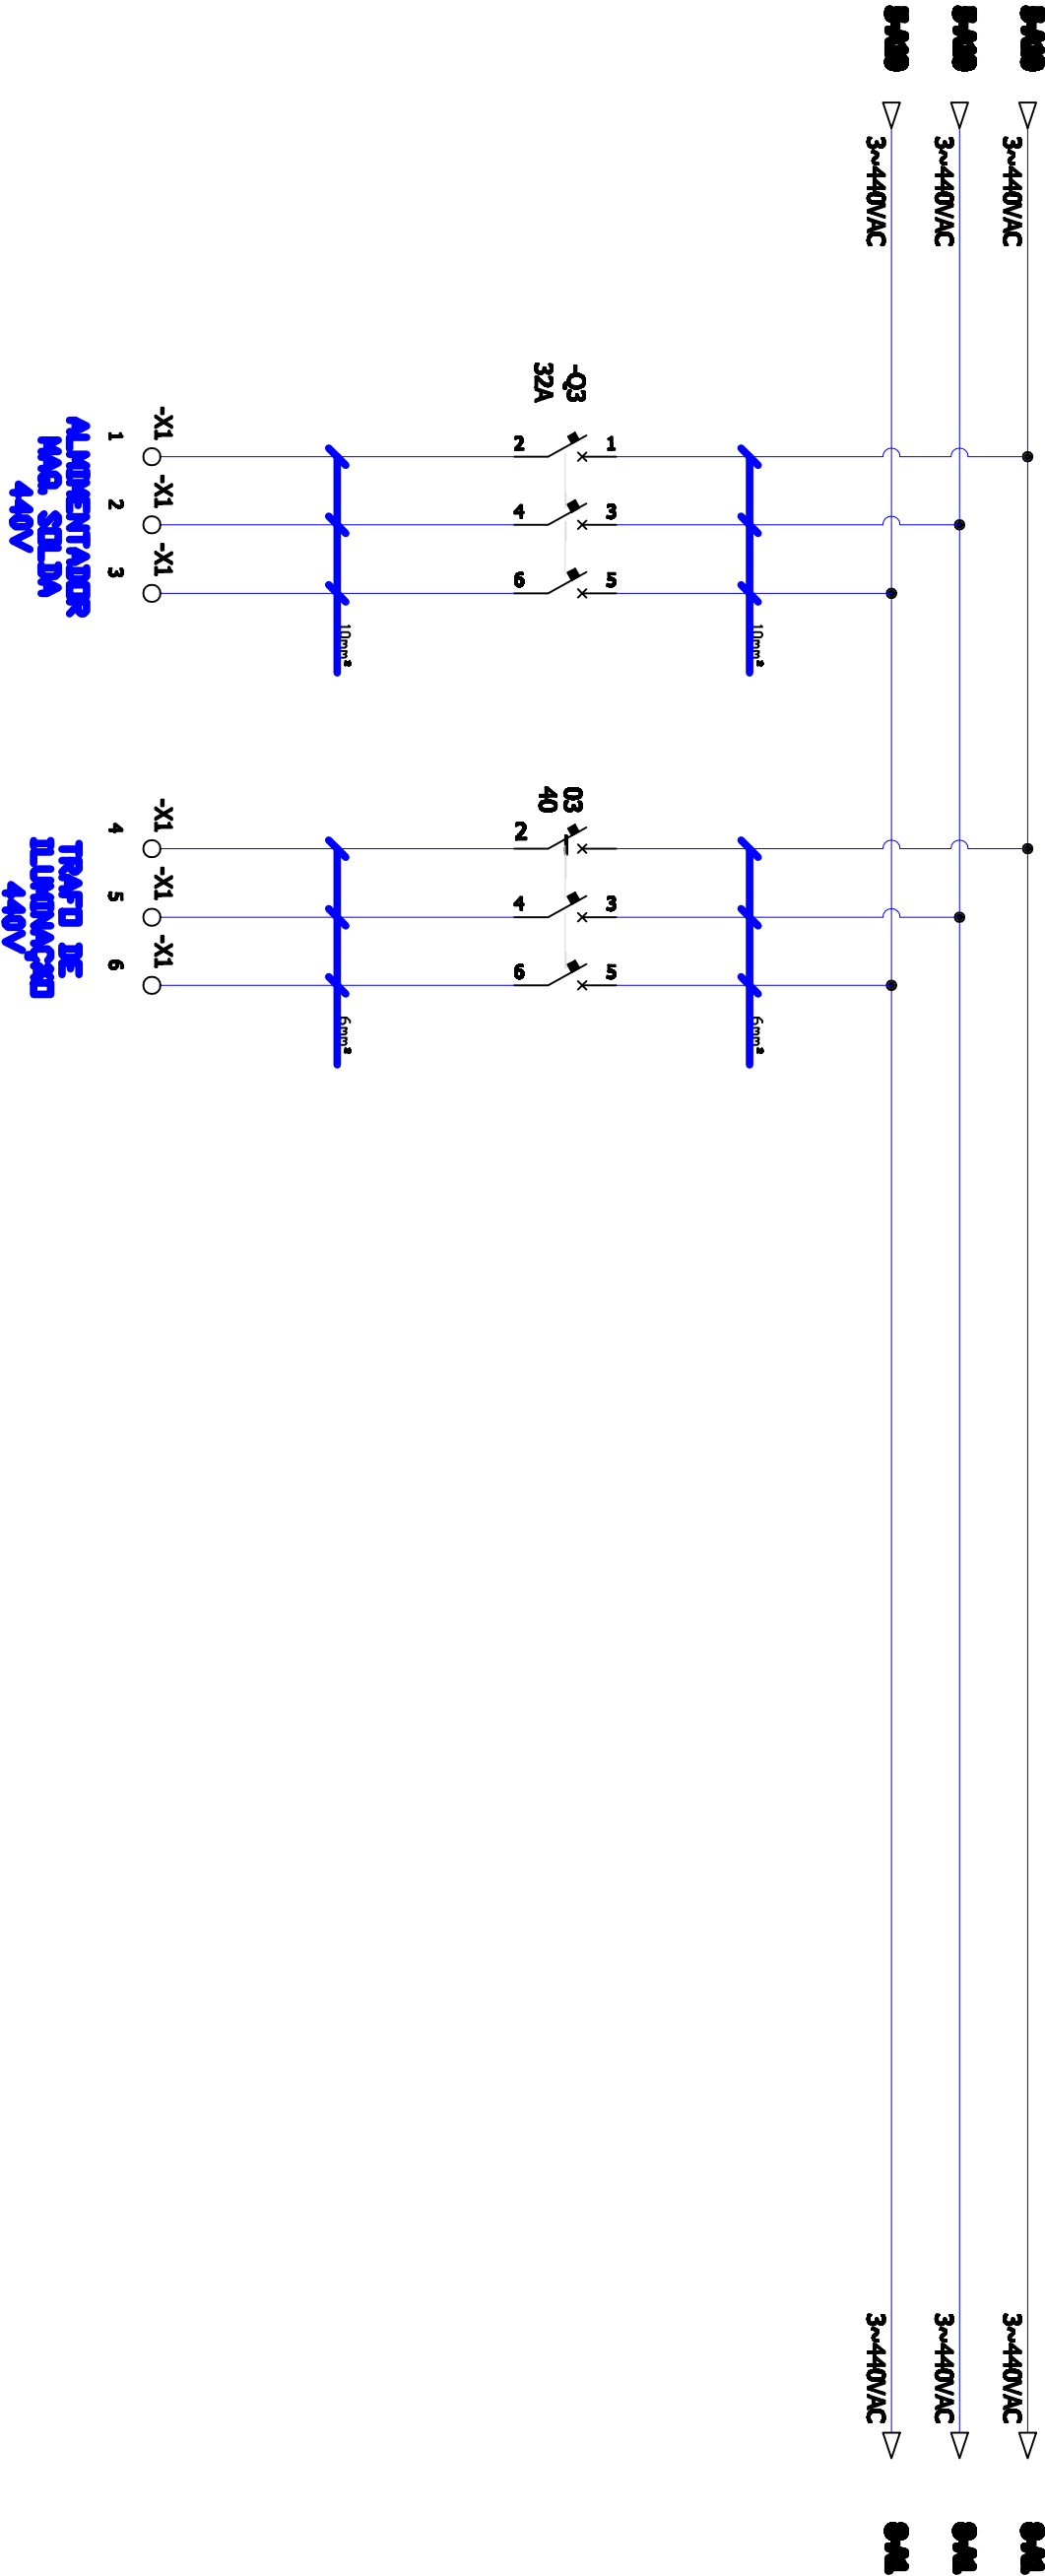

PRODUCED BY AN AUTODESK EDUCATIONAL PRODUCT

| | | | | | | |
|--|-------|--------|---|---------------------|-------------|------------------|
| PROJETO: | DATA: | SAEMAS | POÇO ARTESIANO 55 PROJETO ELÉTRICO CCM BOMBAS DE ÁGUA | Nº DESENHO CLIENTE: | 010-02-2026 | Nº FOLHA: |
| REVISADO: | DATA: | | | Nº PROCESSO: | | 07 |
| APROVADO: | DATA: | | | ESCALA: | | 13 |
| SERVIÇO AUTÔNOMO DE ÁGUA ESGOTO E MEIO AMBIENTE DE SERTÃOZINHO | | | | S/E | REVISADO: | Nº TOTAL FOLHAS: |
| | | | | A | | |