


ALIMENTAÇÃO GERAL - ARMÁRIO 1

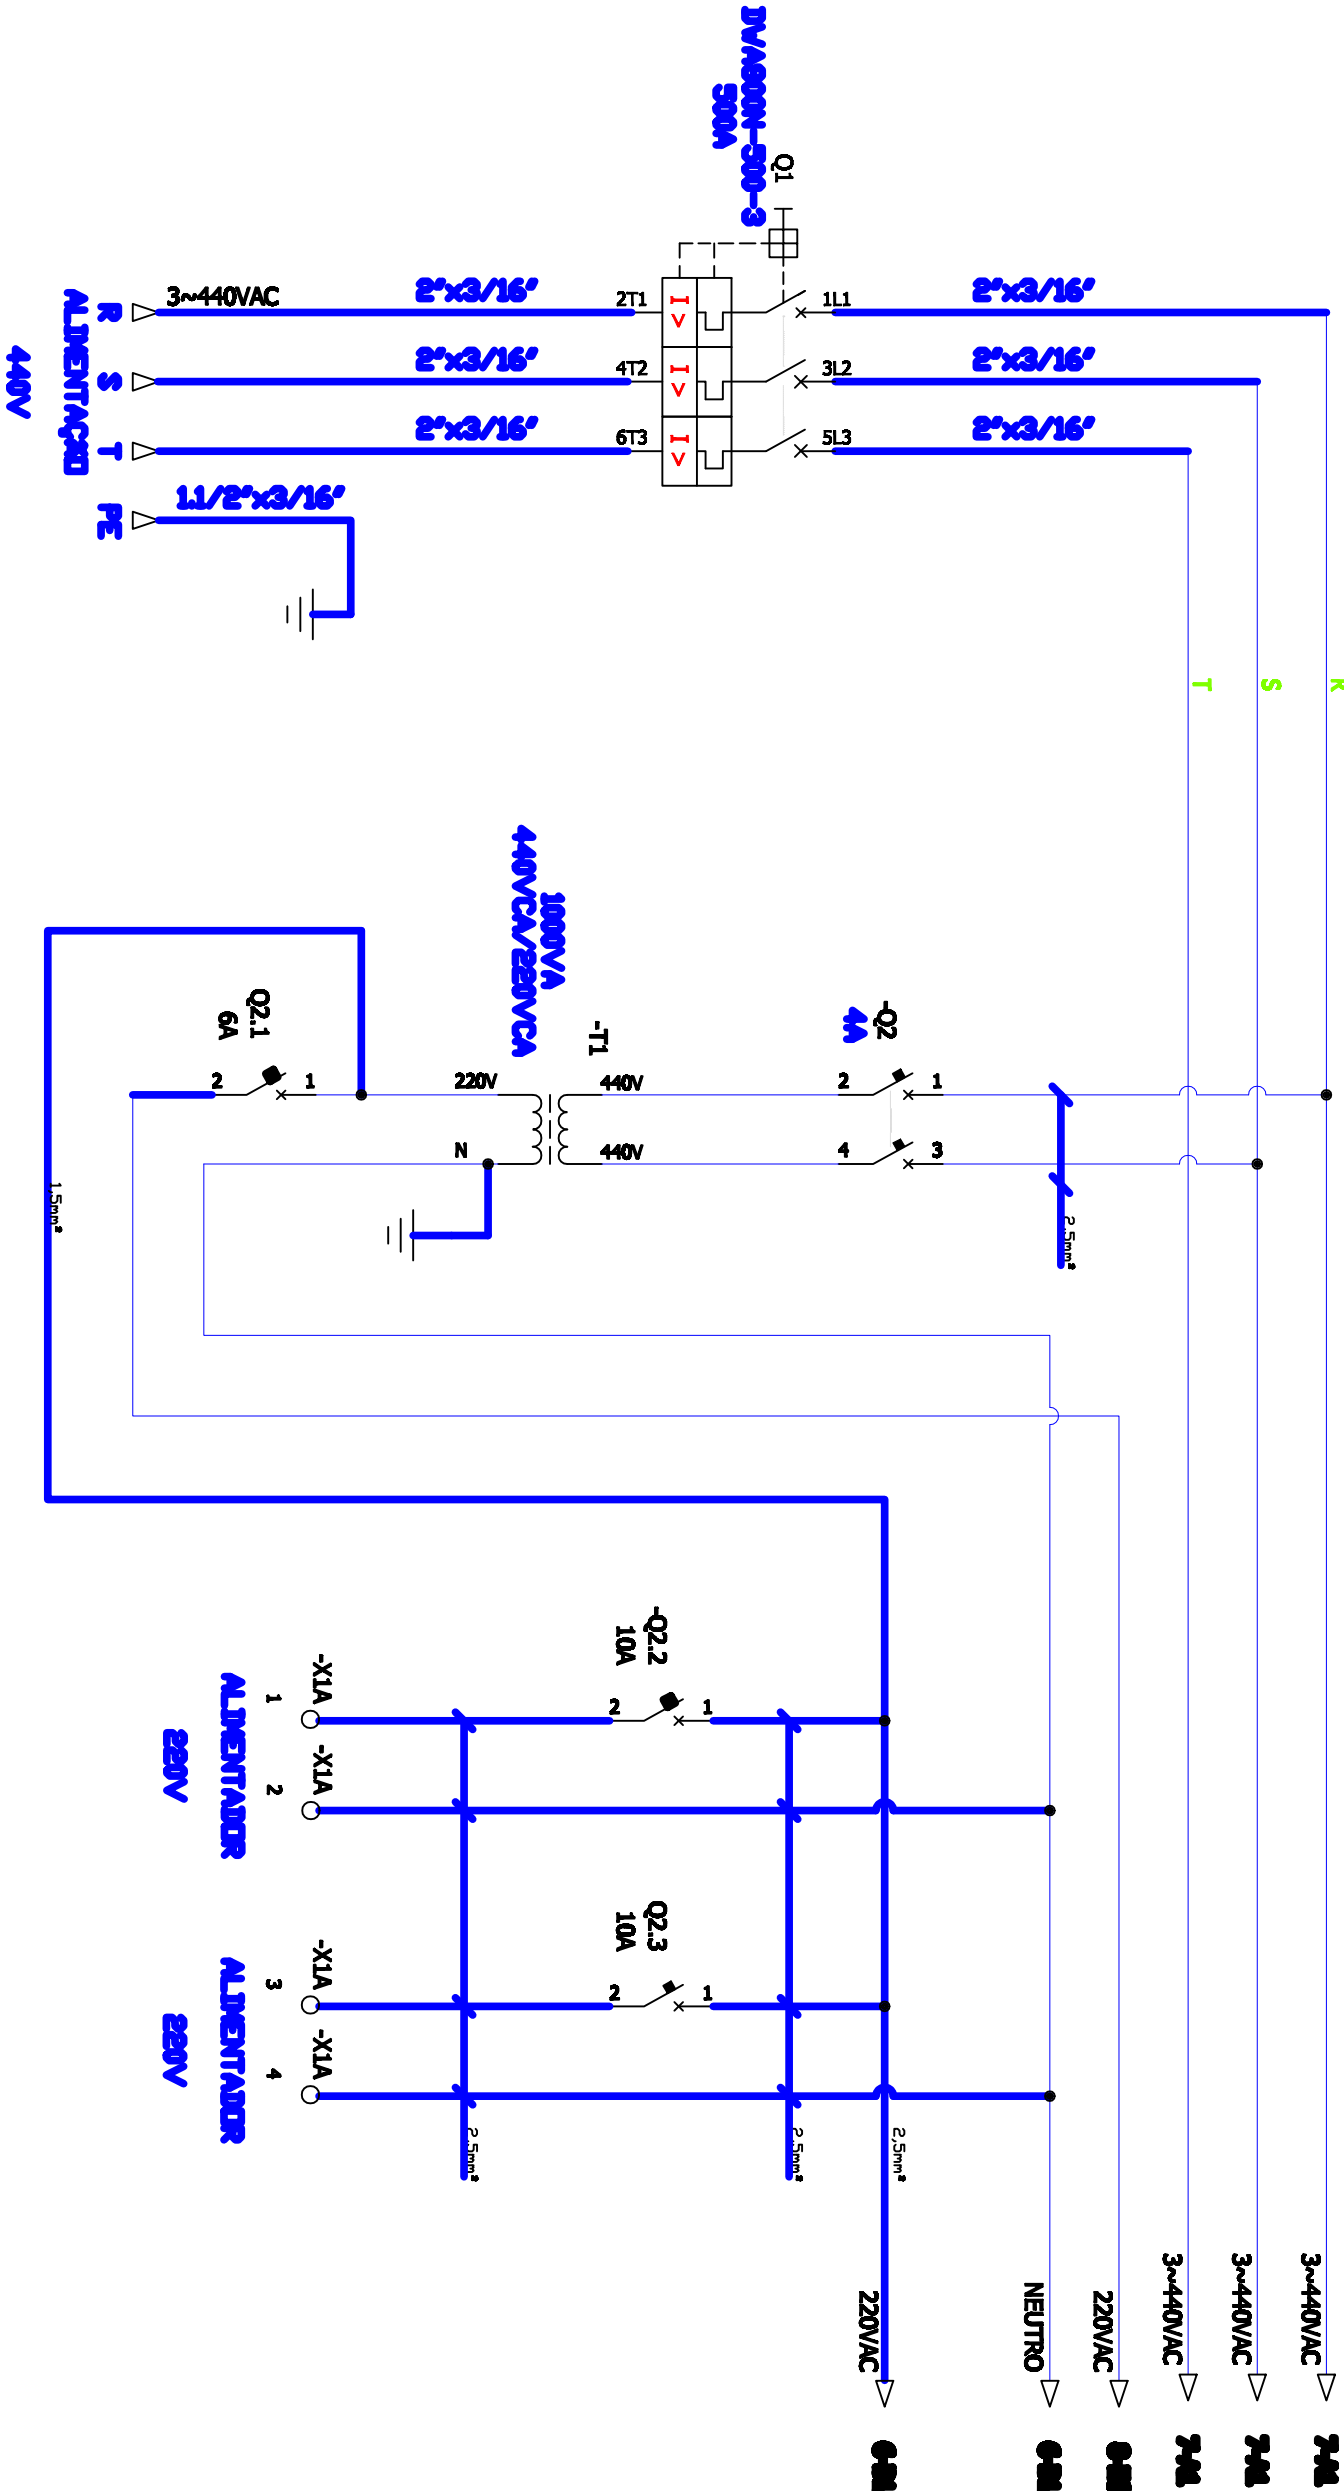

NOTA:
CABOS DE COMANDO E
INDICADORES SÃO DE 1,0mm²

PROJETO: 01	DATA: 02	POÇO ARTESIANO 55	Nº DESENHO CLIENTE: 010-02-2026	Nº FOLHA: 05
REVISÃO: 02	DATA: 03	PROJETO ELÉTRICO	Nº PROCESSO: 010-02-2026	Nº TOTAL FOLHAS: 13
APROVADO: 03	DATA: 04	SERVIÇO AUTOMATO DE AGUA ESGOTO E MEIO AMBIENTE DE SERTÃOZINHO	CCM BOMBAS DE AGUA	
			ESCALA: S/E	