


BOMBA DO POÇO - ARMÁRIO 2

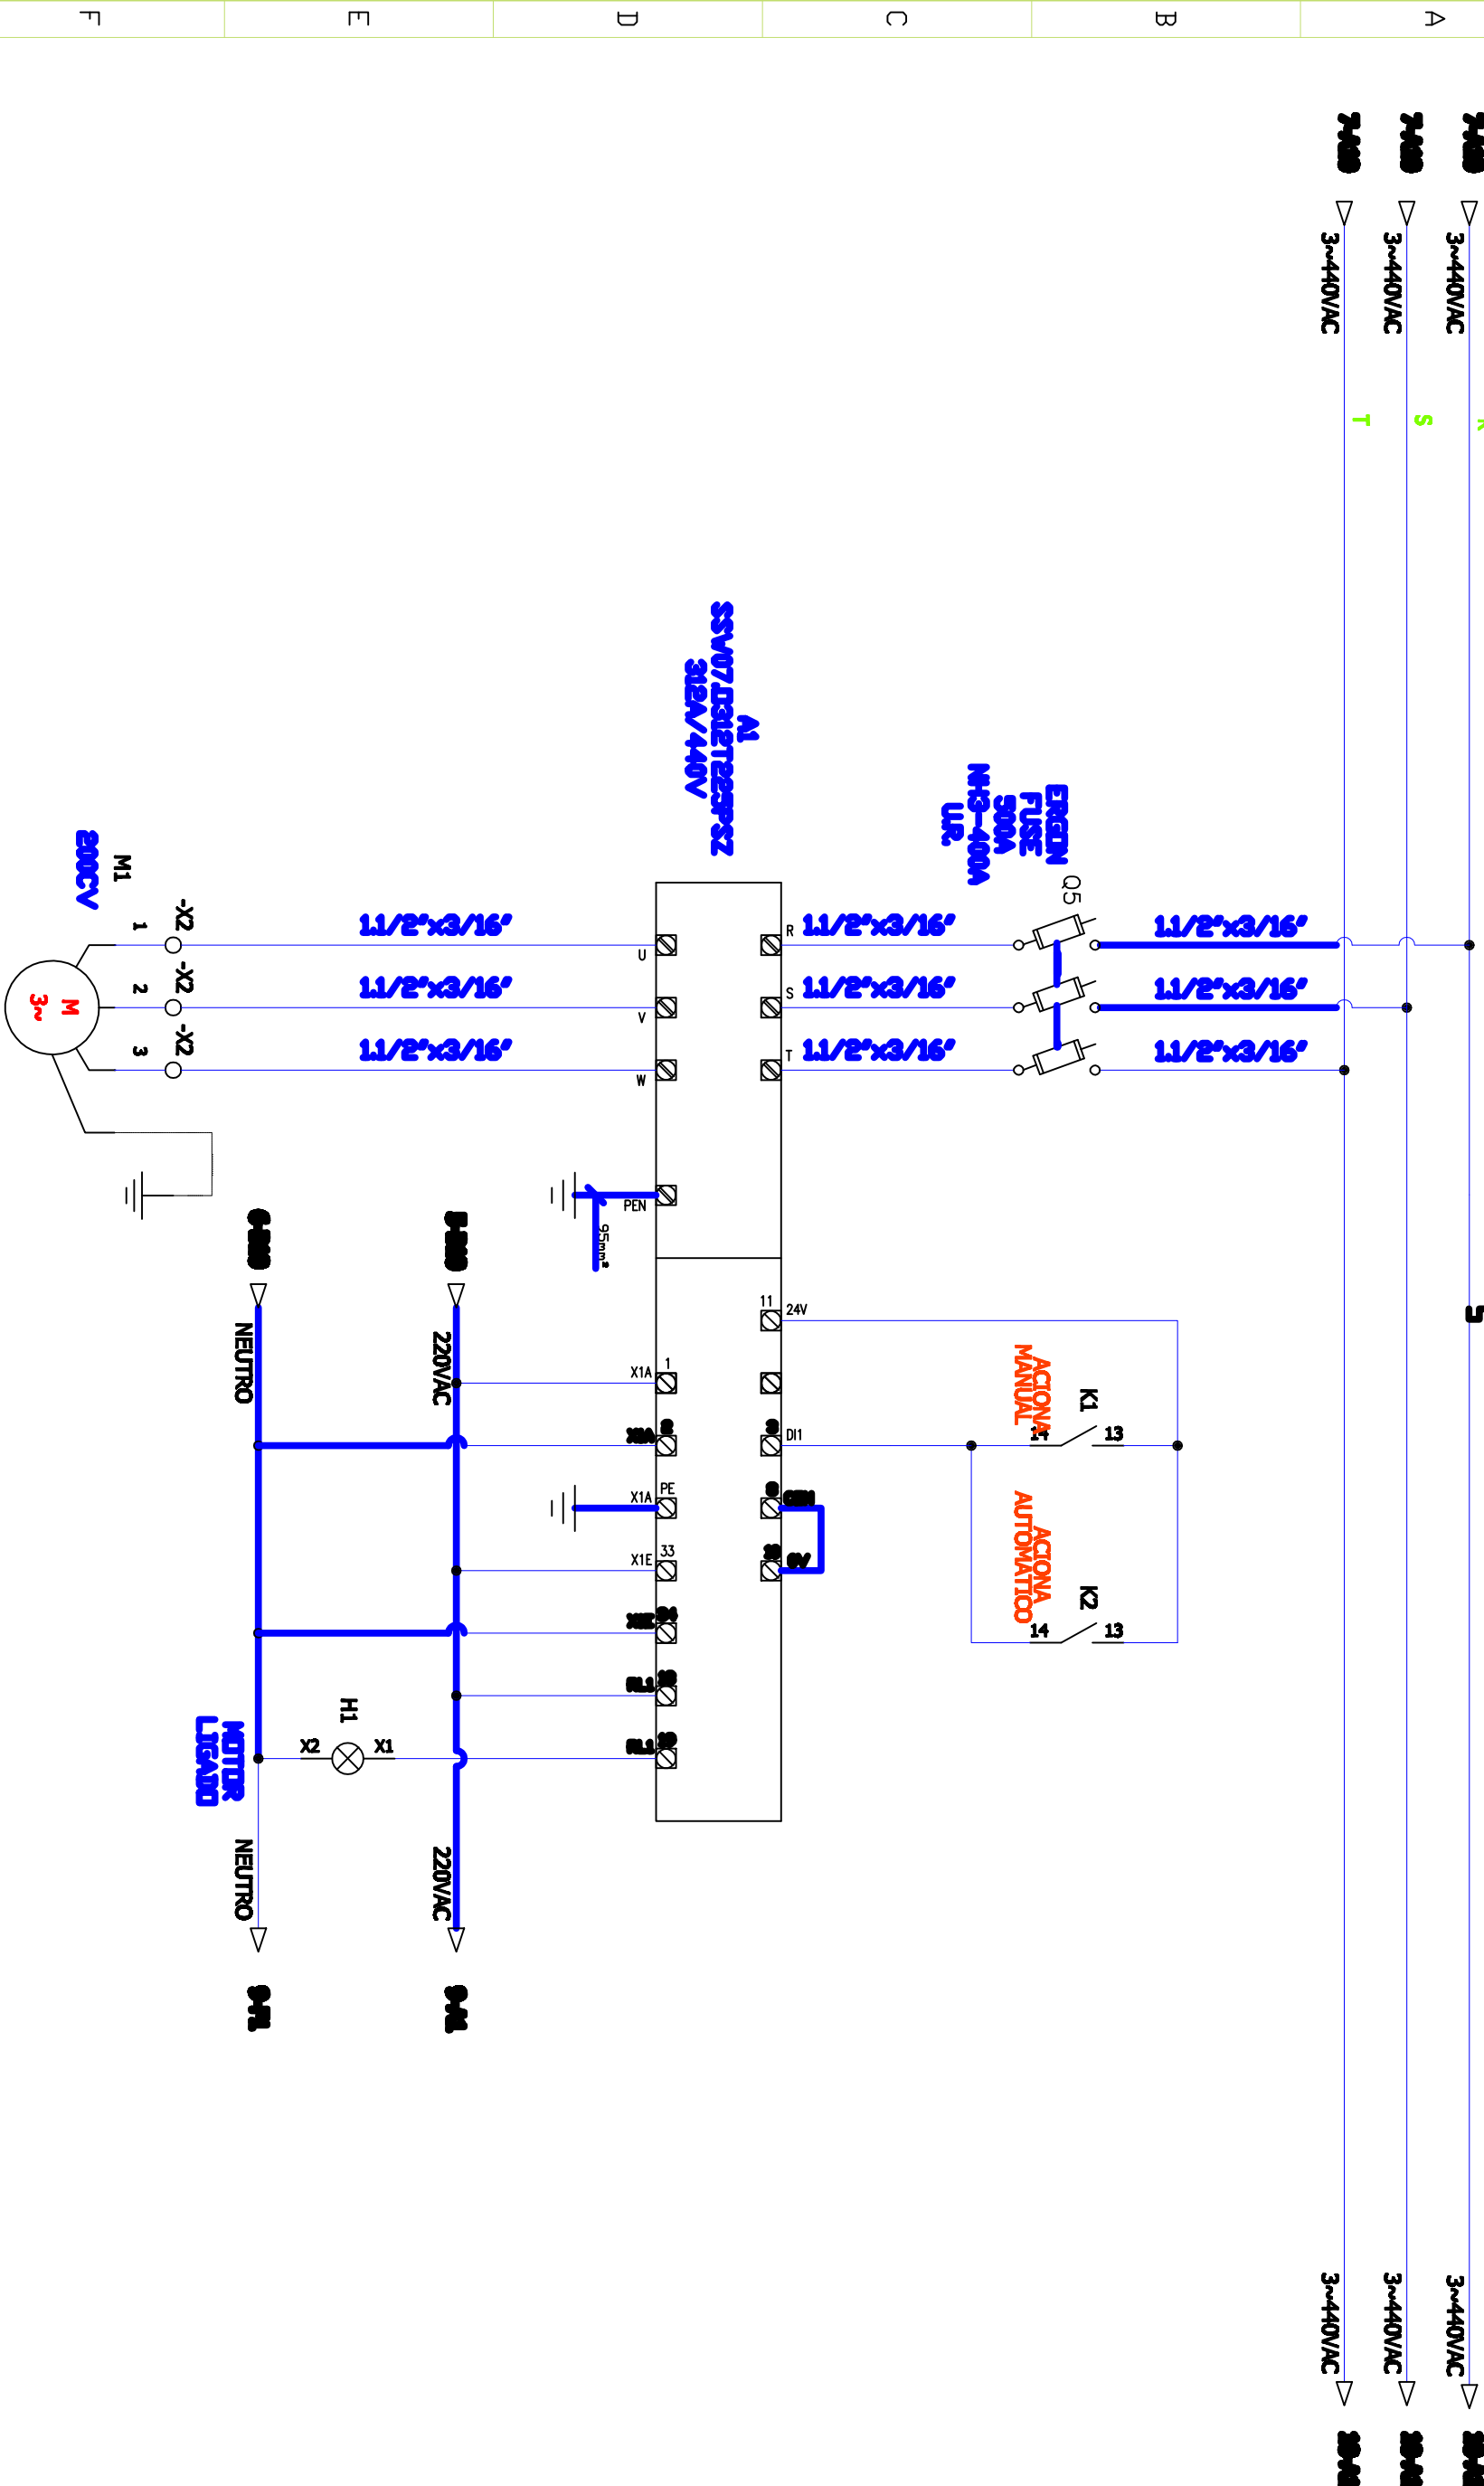

PROJETO	DATA	SAEMAS		POÇO ARTESIANO 55	Nº DESENHO CLIENTE: 010-02-2026	Nº FOLHA: 08
REVISÃO	DATA	SAEMAS		PROJETO ELÉTRICO	Nº PROCESSO: S/E	Nº TOTAL FOLHAS: 13
APROVADO	DATA	SAEMAS		SERVIÇO AUTÔNOMO DE ÁGUA ESGOTO E MEIO AMBIENTE DE SERTÃOZINHO	CCM BOMBAS DE ÁGUA	