PRODUCED BY AN AUTODESK EDUCATIONAL PRODUCT

BOMBA RECALQUE - ARMÁRIO 3

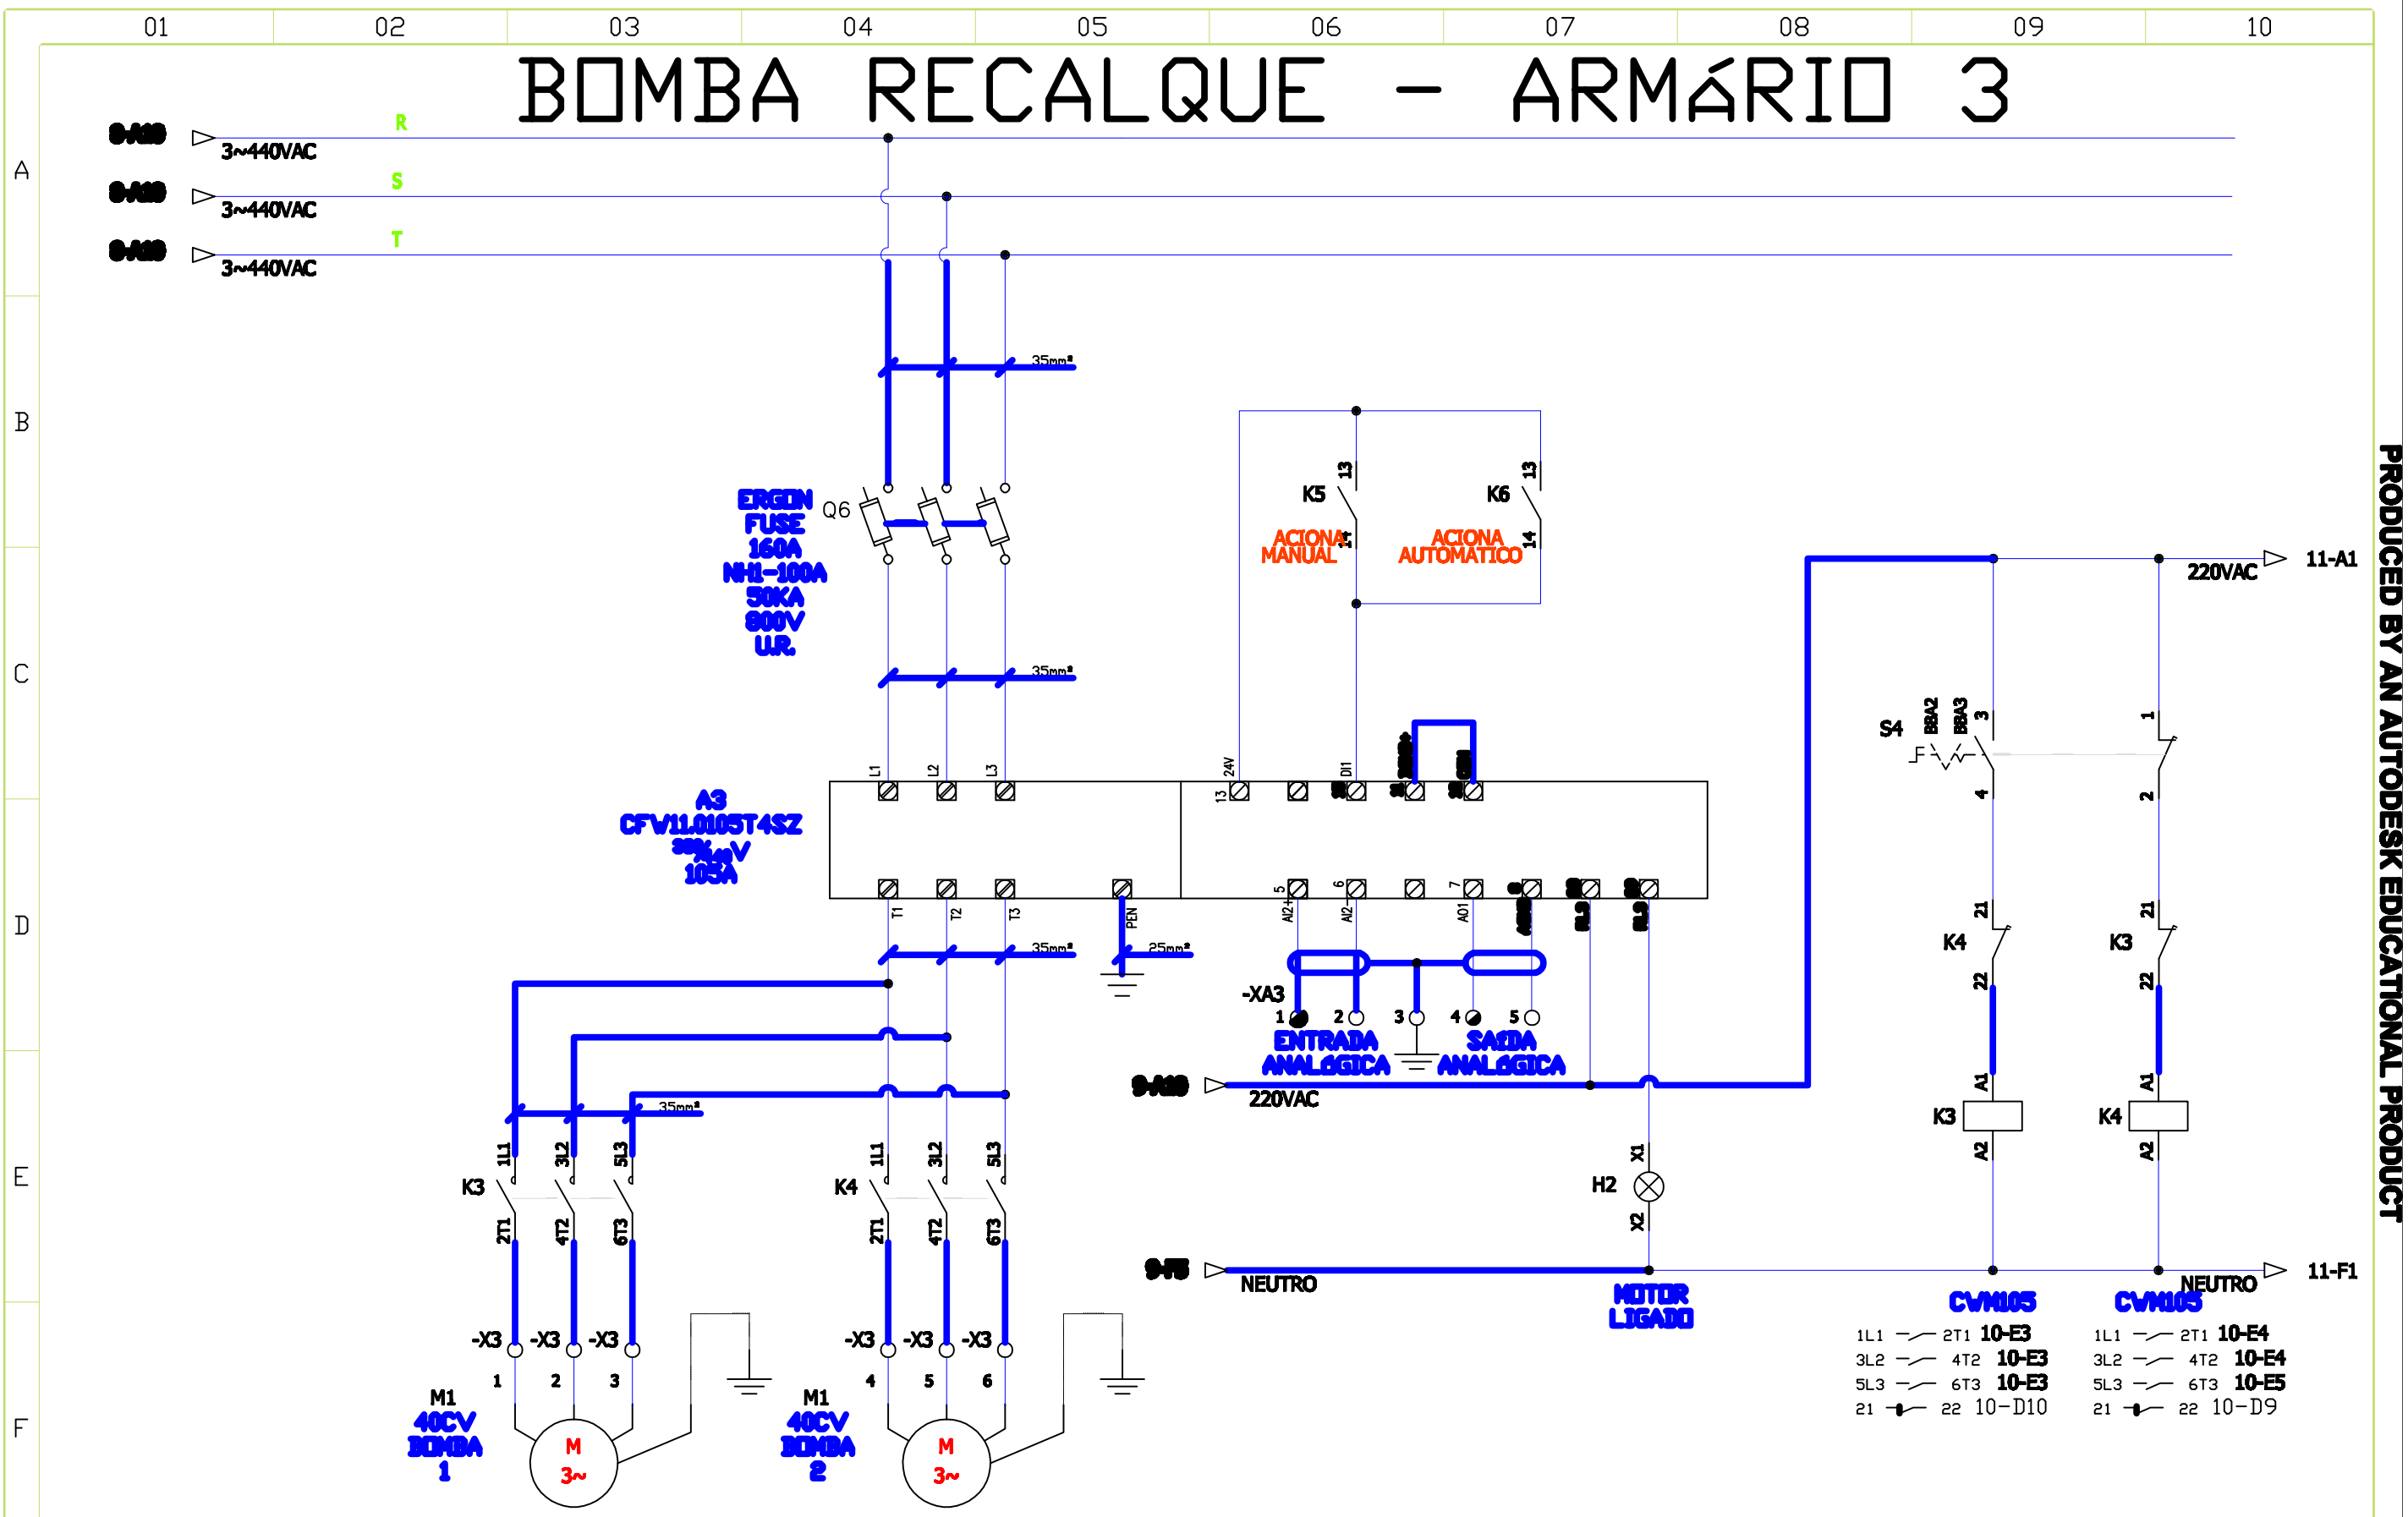

PROJETADO:	DATA:	SAEMAS SERVIÇO AUTONOMO DE AGUA ESGOTO E MEIO AMBIENTE DE SERTÃOZINHO	POÇO ARTESIANO 55 PROJETO ELÉTRICO CCM BOMBAS DE ÁGUA	N° DESENHO CLIENTE: 010-02-2026	Nº FOLHA: 10
REVISADO:	DATA:			N° PROCESSO:	Nº TOTAL FOLHA: 13
APROVADO:	DATA:			ESCALA: S/E — REVISÃO: A	

PRODUCED BY AN AUTODESK EDUCATIONAL PRODUCT
PROIBIDA A REPRODUÇÃO TOTAL OU PARCIAL DESTE DESENHO, BEM COMO SUA UTILIZAÇÃO PARA OUTROS FINS SEM A PREVIA AUTORIZAÇÃO DE ACORDO COM A LEI 5998/73 - ART.25
PRODUCED BY AN AUTODESK EDUCATIONAL PRODUCT
PRODUCED BY AN AUTODESK EDUCATIONAL PRODUCT