


ILUMINAÇÃO E VENTILAÇÃO - ARMÁRIO 1

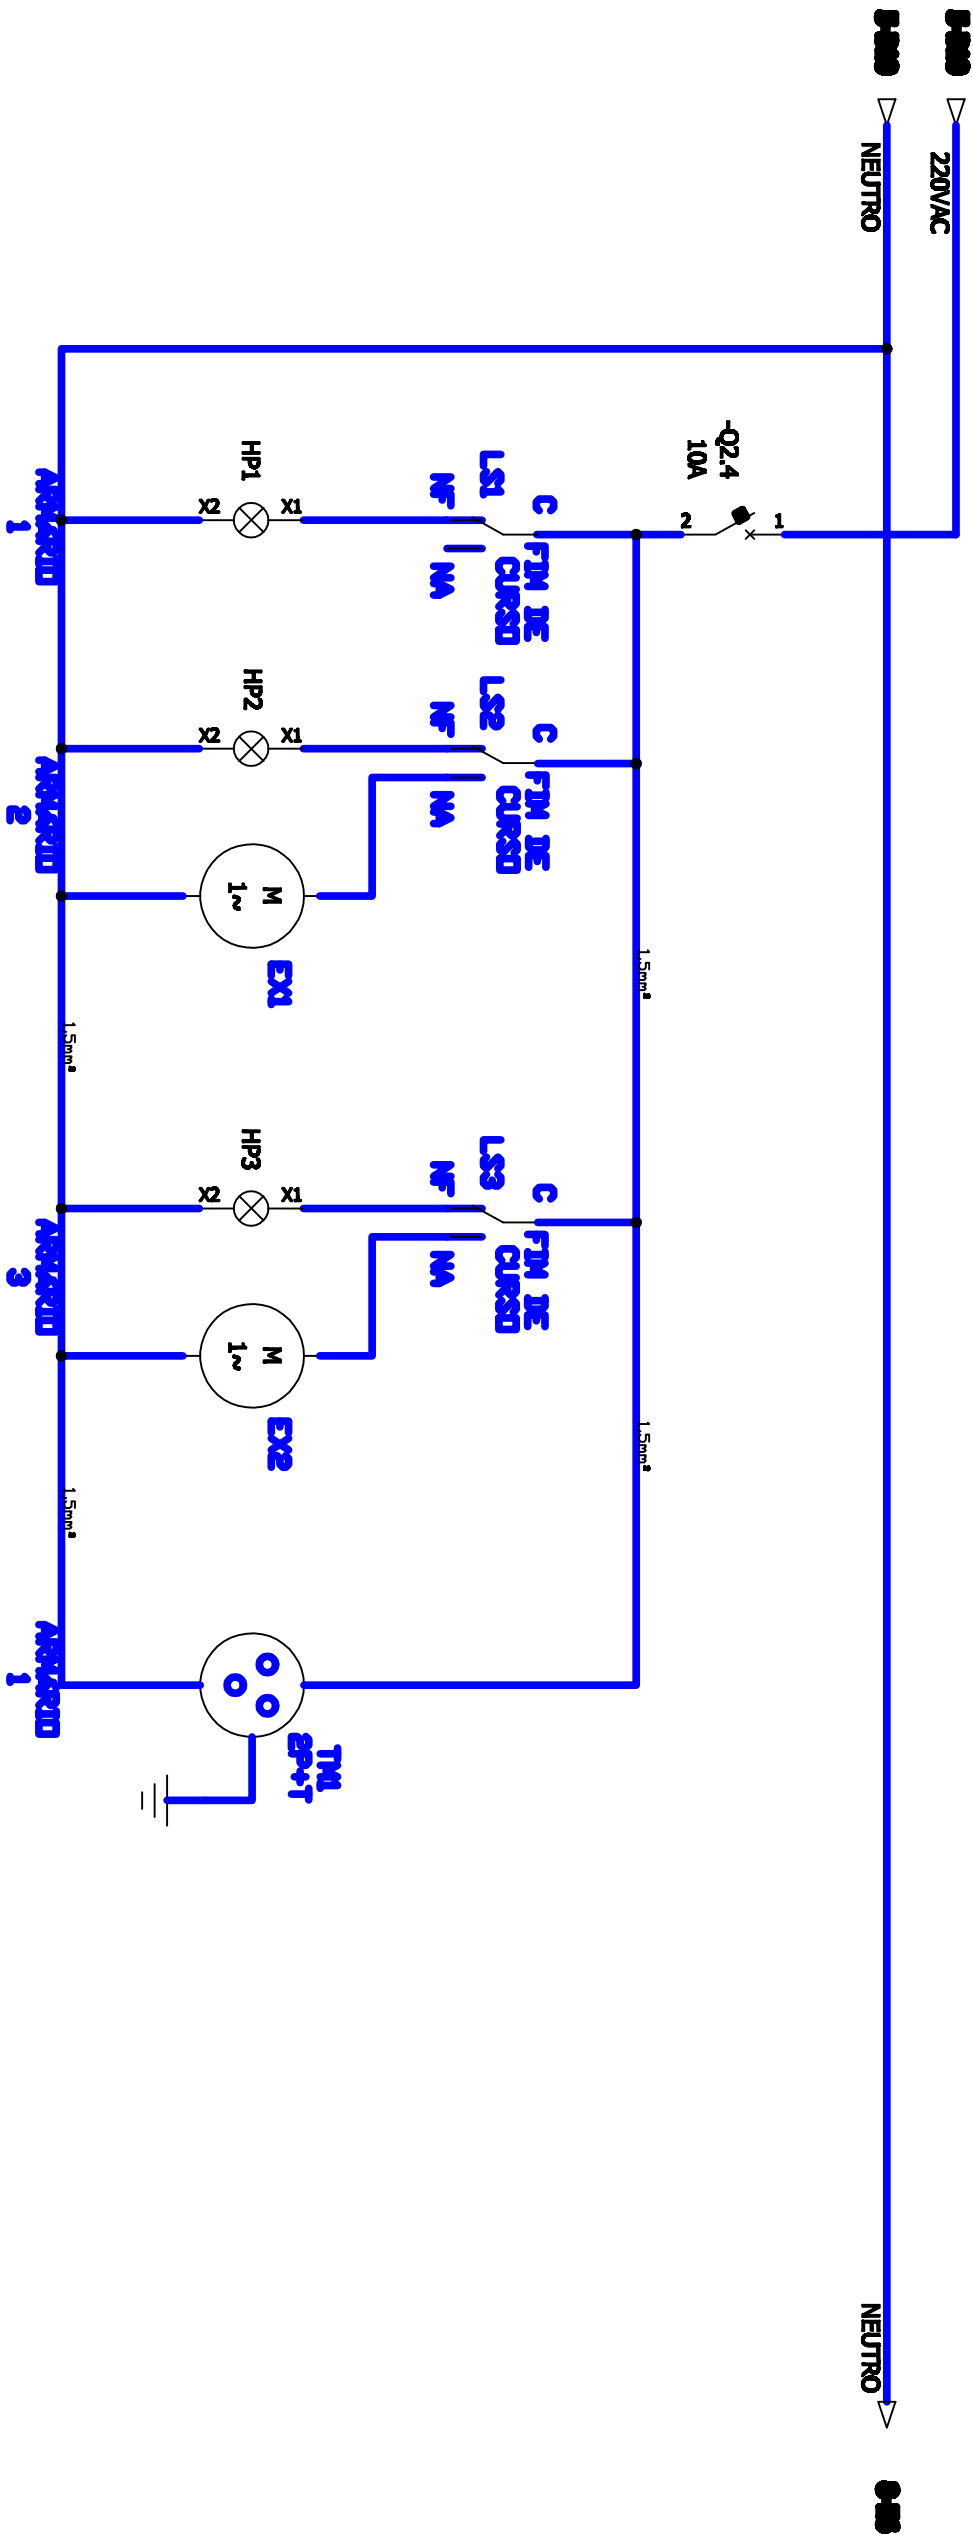

PRODUCED BY AN AUTODESK EDUCATIONAL PRODUCT

| | | | | | |
|--|-------|--------|--------------------|------------------------------------|------------------------|
| PROJETO: | DATA: | SAEMAS | POÇO ARTESIANO 55 | Nº DESENHO CLIENTE: 010-02-2026 | Nº FOLHA: 06 |
| REVISADO: | DATA: | | | | |
| APROVADO: | DATA: | | | | |
| SERVIÇO AUTÔNOMO DE ÁGUA ESGOTO E MEIO AMBIENTE DE SERTÃOZINHO | | | PROJETO ELÉTRICO | Nº PROCESSO: | Nº TOTAL FOLHAS: 13 |
| | | | CCM BOMBAS DE ÁGUA | ESCALA: S/E | |
| | | | | REVISADO: A | |