


LAYOUT EXTERNO

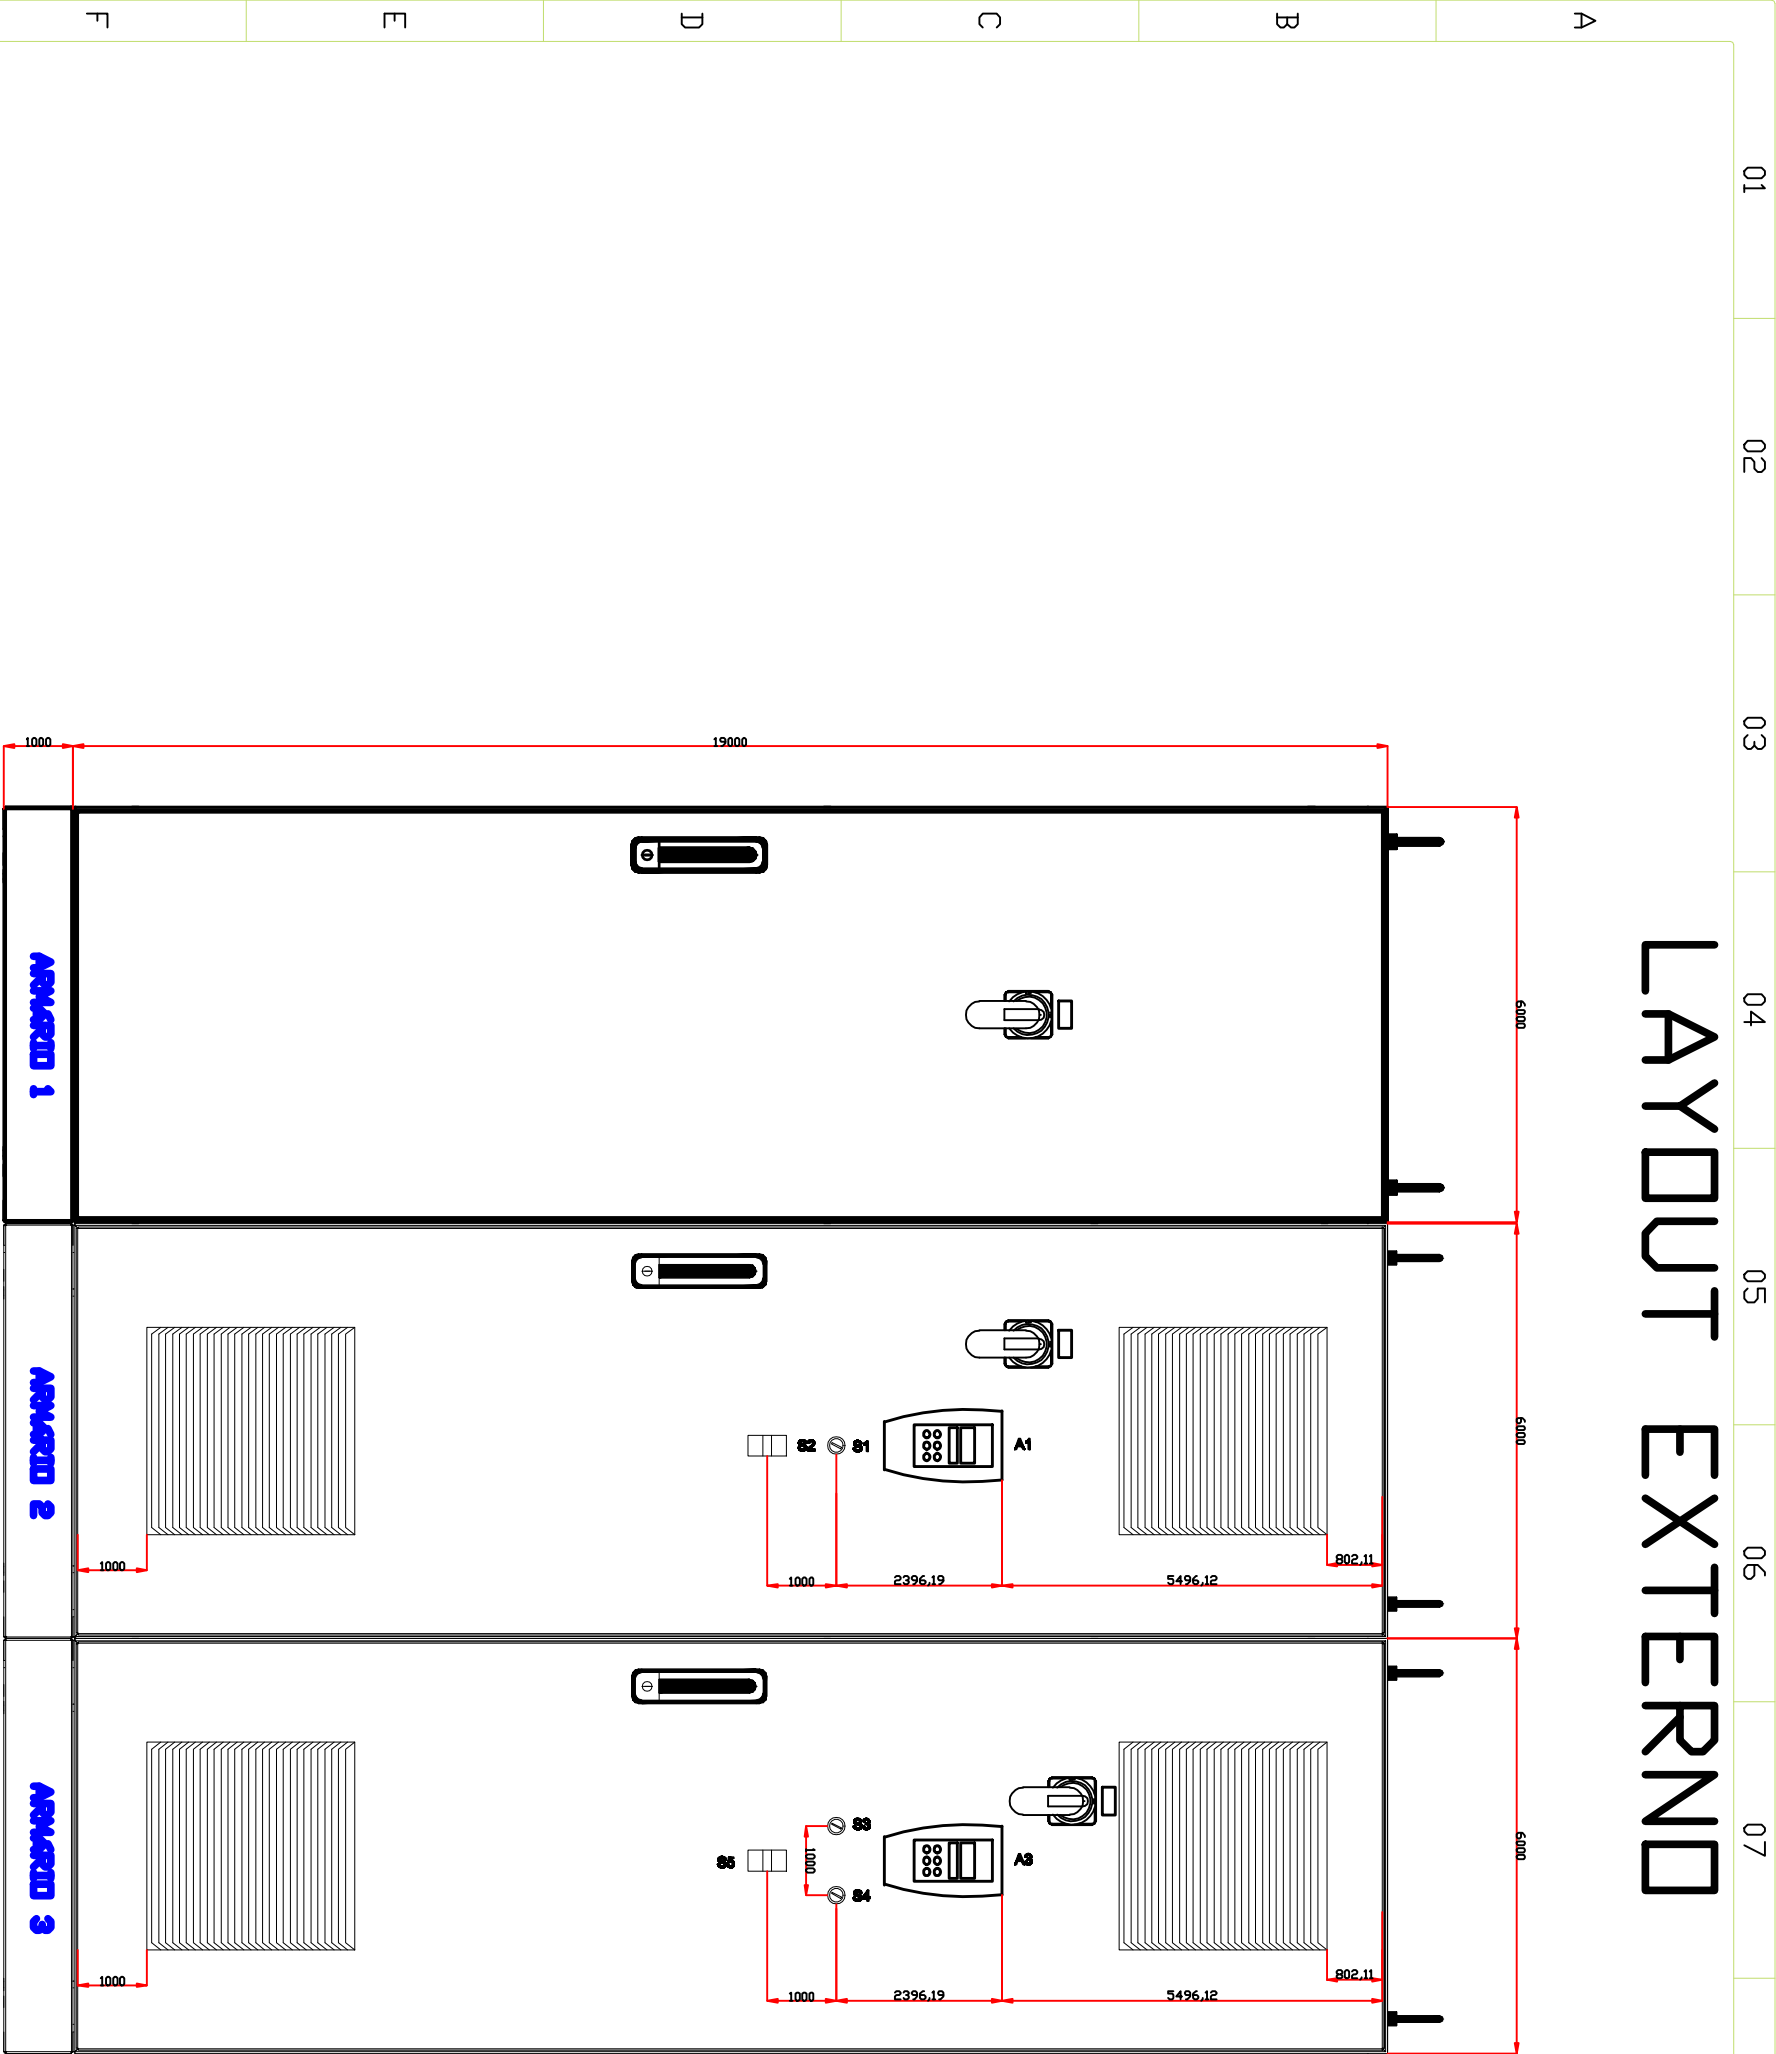

PROJETO		PROJETO	DATA	POÇO ARTESIANO 55		Nº DESENHO CLIENTE	010-02-2026	Nº FOLHA	03
REVISÃO		REVISÃO	DATA	PROJETO ELÉTRICO		Nº PROCESSO		TOTAL FOLHAS	
APROVADO		APROVADO	DATA	SERVIÇO AUTÔNOMO DE ÁGUA ESGOTO E MEIO AMBIENTE DE SERTÃOZINHO		CCM BOMBAS DE ÁGUA		13	
						ESCALA	S/E		
						REVISÃO	A		