


PLAQUETAS

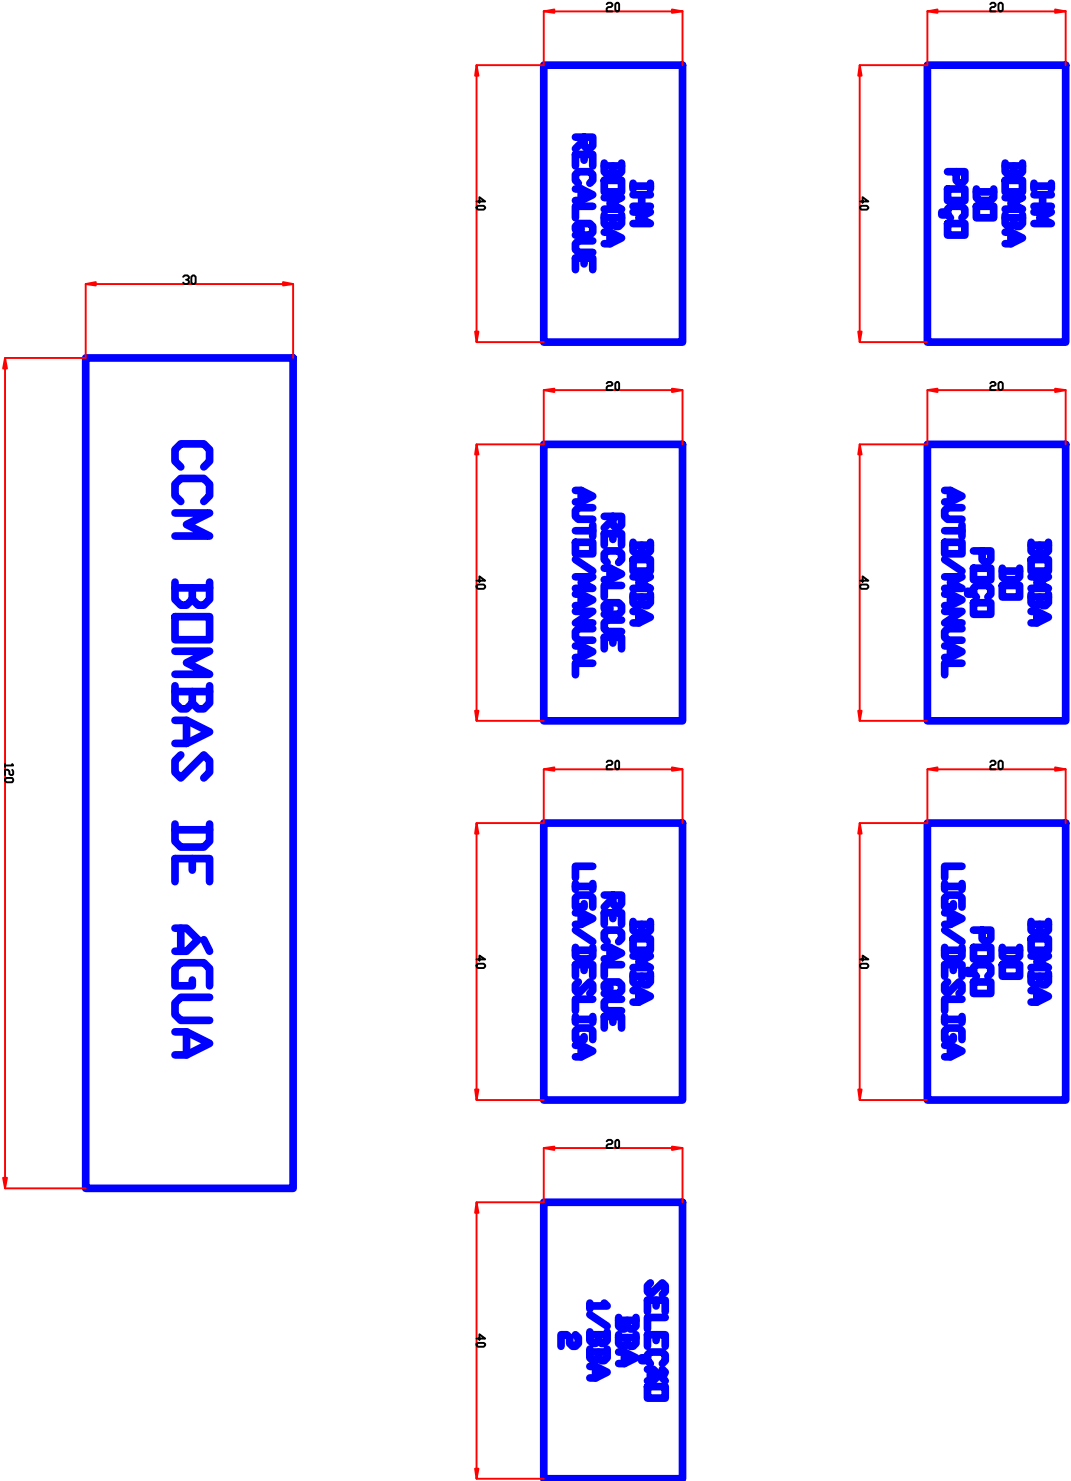

PROJETADO:	DATA:	SAEMAS	POÇO ARTESIANO 55	Nº DESENHO CLIENTE: 010-02-2026	Nº FOLHA: 12				
	REVISADO:					DATA:			
	APROVADO:					DATA:			
SERVIÇO AUTÔNOMO DE ÁGUA ESGOTO E MEIO AMBIENTE DE SERTÃOZINHO									
CCM BOMBAS DE ÁGUA			PROJETO ELÉTRICO	Nº PROCESSO:	ESCALA:	S/E	REVISADO:	A	Nº TOTAL FOLHAS: 13