

- NOTAS:
- REFERENCIA NT FORNECIMENTO EM TENSÃO PRIMARIA 15KV GED.2855.
1. ENTRADA DE SERVIÇO – PONTO DE ENTREGA CONFORME DESENHO 1–3/4 GED 2859.
2. O TRANSFORMADOR SERÁ INSTALADO CONFORME O DESENHO N° 7 GED. 2859 e e DESENHO 6.9.4 DA GED–19287.
3. 2. MEDIÇÃO SERÁ EM CAIXA CONSTRUIDA E REVESTIDA EM ALVENARIA E INSTALADA JUNTO AO POSTE CONFORME O DESENHO N° 24–1/3, 2/3 E 30 GED. 2861.
4. O ATERRAMENTO SERÁ CONSTRUIDO CONFORME O DESENHO N° 20 –1/4, 2/4, 3/4 GED.2861
5. PARA INSTALAÇÃO DE ANTENA DE COMUNICAÇÃO DEVE–SE INSTALAR CURVA DE 90° DE BITOLA DE 1", QUE DEVERÁ SER DEVIDAMENTE FIXADA A CAPA DA CAIXA ATRAVÉS DE BUCHAS OU FLANGE DE MODO A EVITAR REBARBAS QUE VENHAM A DANIFICAR O CABO DA ANTENA.

DADOS TÉCNICOS	
Carga proposta-----	239,39KW
Demanda Total -----	239,39KW
Tensão-----	13,8KV
Extensão-----	5,0m
Poste-----	conc. circular
Atividade-----	Comercial

R. PAULO ROBERTO GARCIA

QUADRA 09

R. GERSON PETRI

R. JOSÉ DELLABEGA
A SER ESPECIFICADO E
EXECUTADO PELA CPFL

MEDICÃO CPFL


Medição BT será desativada quando for feita a ligação do padrão MT.

993185-3-30
N°OP=1017814

QUADRA 04

R. AMAURI MESSIAS

- 1 – Identificação dos condutores:
FASE V = COR VERMELHA (ANTIGA FASE A)
FASE A = COR AZUL ESCURO (ANTIGA FASE B)
FASE B = COR BRANCA (ANTIGA FASE C)
NEUTRO = COR AZUL CLARO

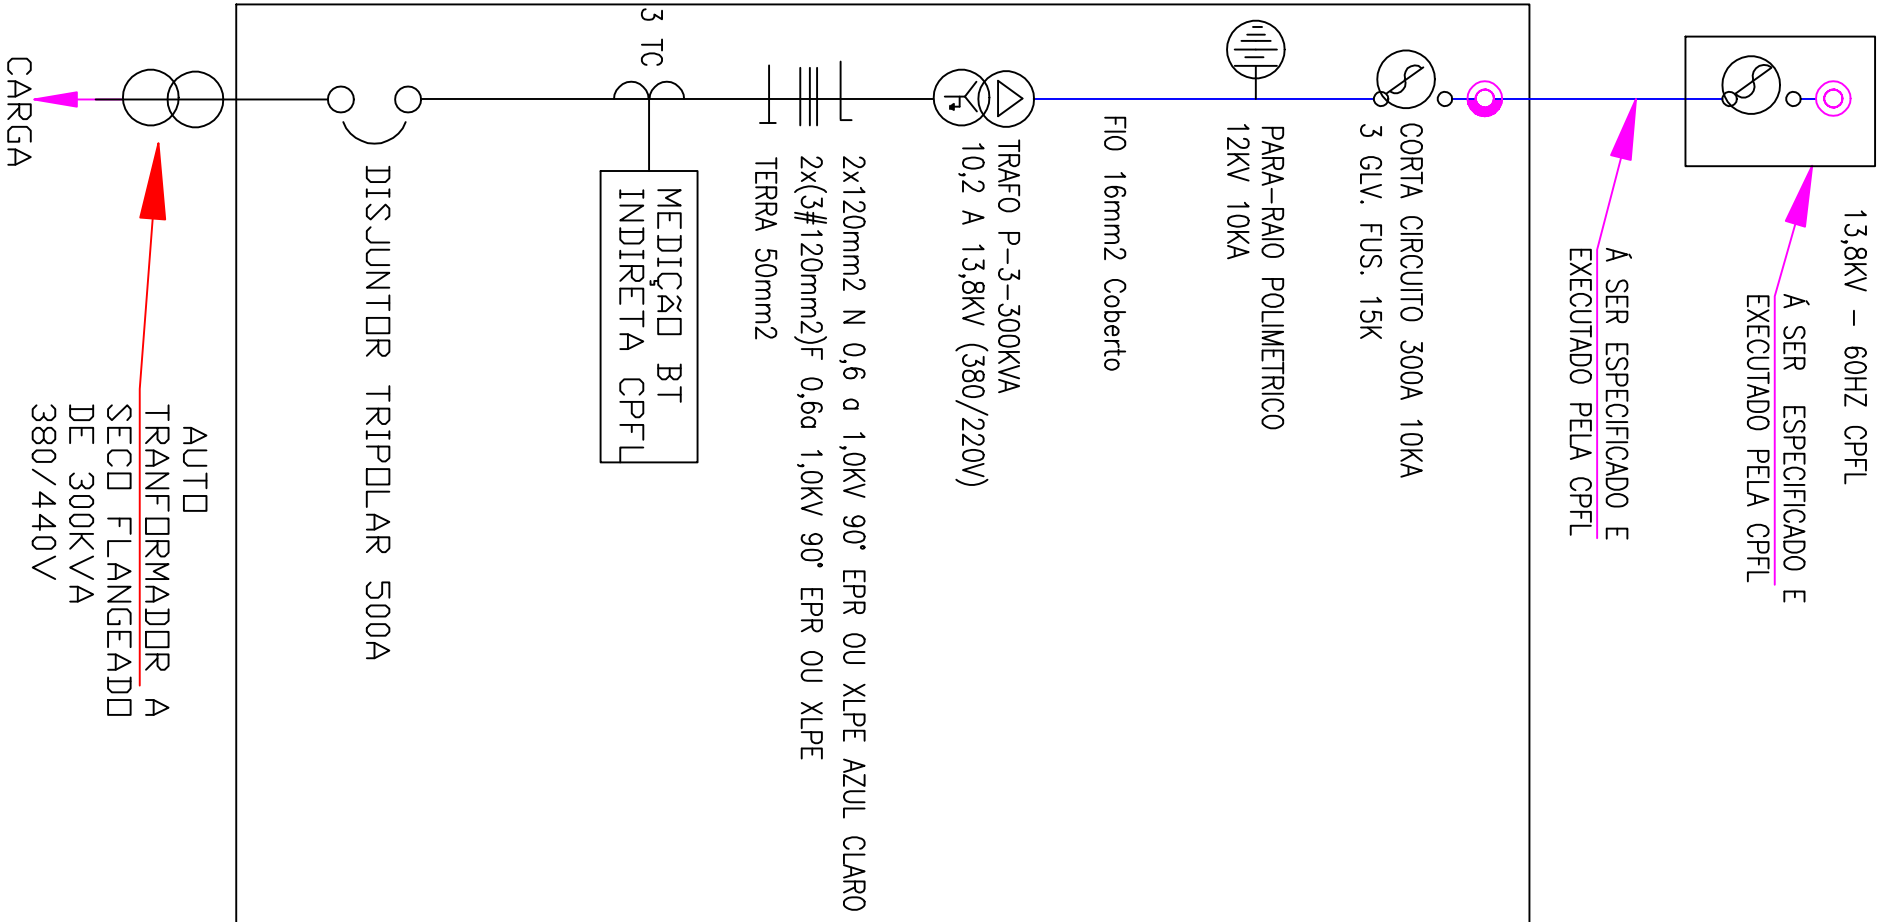

SAEMAS – Serviço Autônomo de Água e Esgoto e Meio Ambiente de São José do Rio Preto
CNPJ: 07750478/0001-88
Alex Fabian Garcia de Souza
CPF: 200.074.558-01
RG: 27850462-SSP–SP

Rua Gerson Petri nº150 Rua C Sala
capit14179-764 Booster Cruz das
Posses São José do Rio Preto - SP

A DE ALMIRDA E MAN. Eletrica EPP
Rua Gerson Alves Fátima, 164
Fone:(6) 993027430
(016) 36264073-999617430
jalmeida184@hotmail.com
reprografos@hotmail.com

ETEL

CLIENTE:

SAEMAS - Serviço Autônomo de Água e Esgoto e Meio Ambiente de São José do Rio Preto

TÍTULO: Ligação Aumento de carga, Poço Artesiano n ° 55
Posto de transformação ao tempo tráfego de 300KVA 380/220V

DATA:	FORMA:	REV.	ESC.	FOLHA:
01/0/02/2026	A0	A	1-25	01-01
DES. AUTOCAD: Alexandre de Almeida				DESENHO N.º:
Alexandre de Almeida Técnico Eletrotécnico CPF:2611853541				SEM NUMERO