PRODUCED BY AN AUTODESK EDUCATIONAL PRODUCT

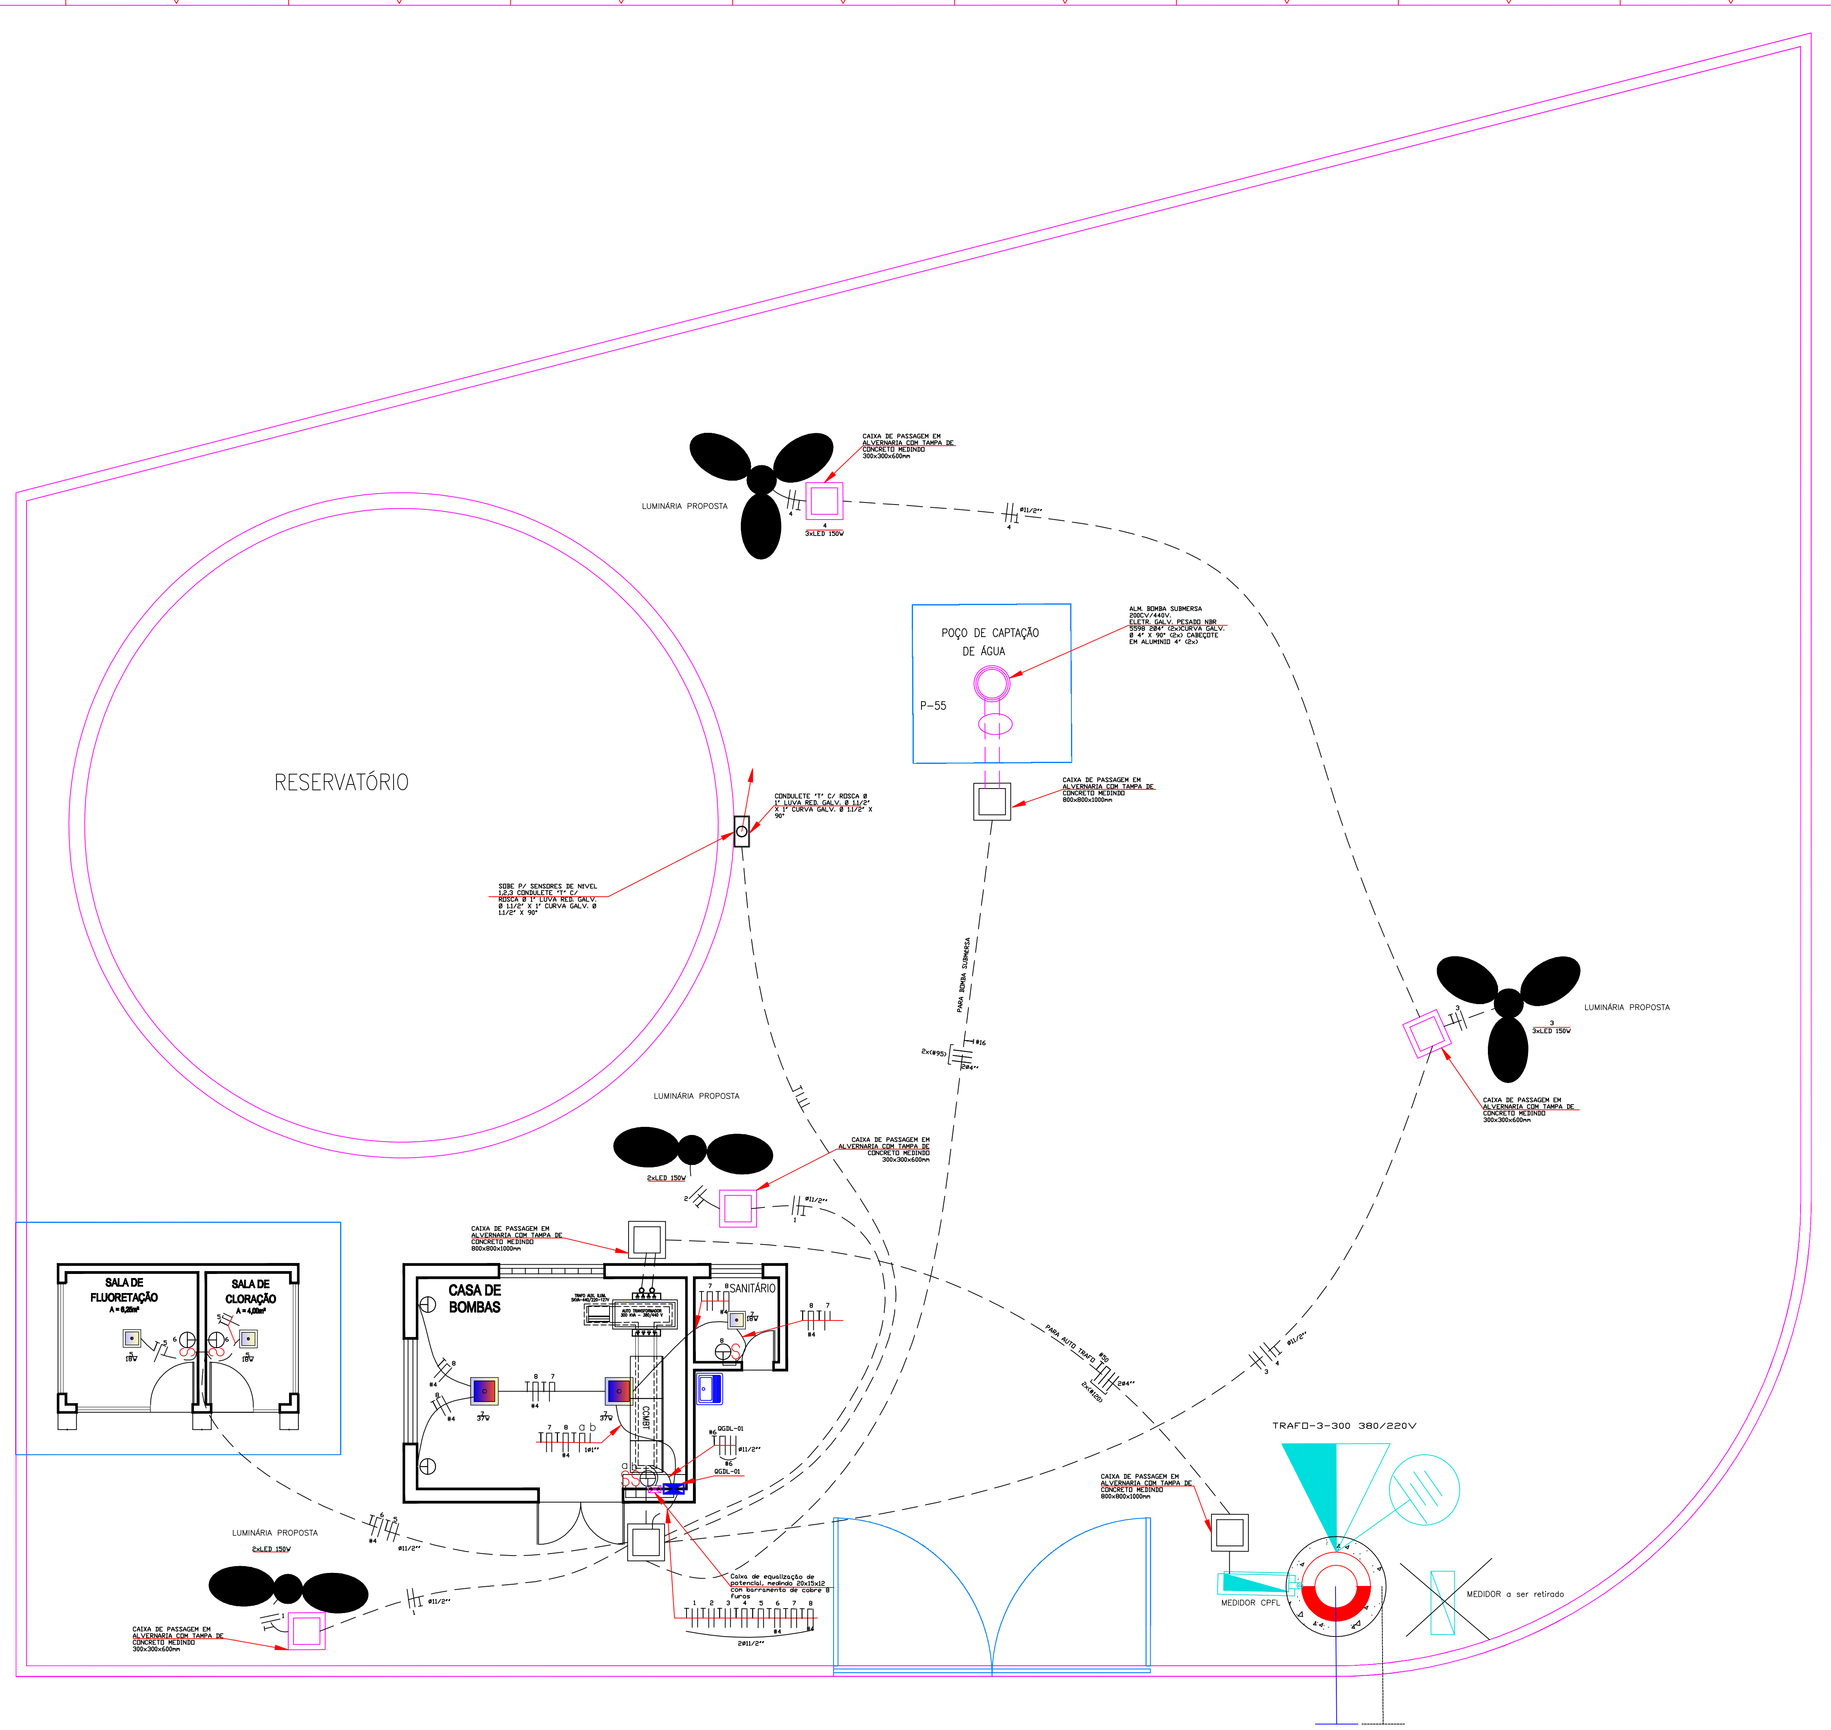

SIMBOLOGIA

- CAIXA DE PASSAGEM EM ALVENARIA OU CONCRETO PRE-MOLDADO, 500 X 500 X 600 CM, E TAMPA EM CONCRETO OU REBAIXADO METALICO COM PUXADORES
- CAIXA DE PASSAGEM EM ALVENARIA OU CONCRETO PRE-MOLDADO, 300 X 300 X 600 CM, E TAMPA EM CONCRETO OU REBAIXADO METALICO COM PUXADORES
- DUTO CORRUGADO EM PEAD TIPO KANALEX - EM VALAS DE 60 CM DE PROFUNDIDADE
- ELETRODUTO POLIETILENO EXPESSURA 3mm INTALAÇÃO NA LAGE.
- ELETRODUTO GALVANIZADO PESADO - NBR 5598
- Caixa de equalização de potencial, medindo 20x15x12 com barramento de cobre 8 furos
- QUADRO DE DISTRIBUIÇÃO DE FORÇA E LUZ - QFL
- CONDULETE EM ALUMINIO FUNDIDO C/ ROSCA BSP - VER MODELOS E DIAMETROS TUBOS
- INTERRUPTOR SIMPLES 10A/127V Im 1,20m DE PISO
- TOMADA 20A/127V 2P +T Im 0,30m DO PISO
- Luminária LED de sobrepor de 18W, blindada, 3000K-5900K(BIVOLT)corpo em chapa de aço tratada, refletor fosqueado em aluminio anodizado brilhante de alta refletancia LEDs SMD de alto desempenho aplicado sobre a placa de circuito impressa,fator de potencia.
- Luminária LED de sobrepor de 37W, blindada, 3000K-5900K(BIVOLT)corpo em chapa de aço tratada, refletor fosqueado em aluminio anodizado brilhante de alta refletancia LEDs SMD de alto desempenho aplicado sobre a placa de circuito impressa,fator de potencia.
- Poste de aço tubular conico de 9m fura engastado, luminárias integrados com lampadas tipo LED de 150W 220V, FAB LED LIGHTSTREAM VIO", eficiência minima de 125lm, com suporte de centro para 3 lampadas.
- Poste de aço tubular de 10m, luminárias integrados com lampadas tipo LED de 150W 220V., eficiência minima de 125lm, com suporte de centro para 3 lampadas.
- Quadros de Comando e Centro de Controle de Motores(COMT)
- Terra
- Fase
- Neutro
- Retorno
- Tubulação desce.
- Tubulação sobe.

NOTAS

1)- Todo Quadro deverá ter folga de no mínimo 20% para futuras ampliações.

2)Todos condutores a serem instalados nos eletrodutos piso, tetos, eletrocalhas, perfilados e quadros de distribuição, deverão ser de cobre isolação 0,6 a 1,0 KV 90ºC EPR ou XLPE, exceto os condutores de proteção neutro x terra que poderão ser de 0,6 a 1,0 KV 70ºC

3) Os condutores não especificados para os circuitos de iluminação são de bitola 2,5mm2.

4) Os eletrodutos não especificados são de bitola 3/4"

POÇO ARTESIANO 55	A.DE ALMEIDA E MAN.Eletrica EPP Serviços Técnicos de Eletricidade S/C Ltda. Rua Gedeon Alves Feitosa, 184 Fone :(016)36264675 – (16) 993027430 eteleprojetos@hotmail.com ETEL
PROPRIETÁRIO **SAEMAS** SERVIÇO AUTONOMO DE AGUA ESGOTO E MEIO AMBIENTE DE SERTÃOZINHO	
LOCAL **Rua Gerson Petri nº150 Res C Salla cep:14179-784 Booster Cruz das Posses Sertaozinho - SP**	
Projeto: PROJETO DISTRIBUIÇÃO DISTRIBUIÇÃO ELÉTRICA ILUMINAÇÃO E TOMADAS	

DATA:	FORM.:	REV.	ESC.:	FOLHA:
10/02/2026	A1	A	1:50	01/04

Alexandre de Almeida
TÉC. ELETROT.
CRT:2611853541

PRODUCED BY AN AUTODESK EDUCATIONAL PRODUCT