
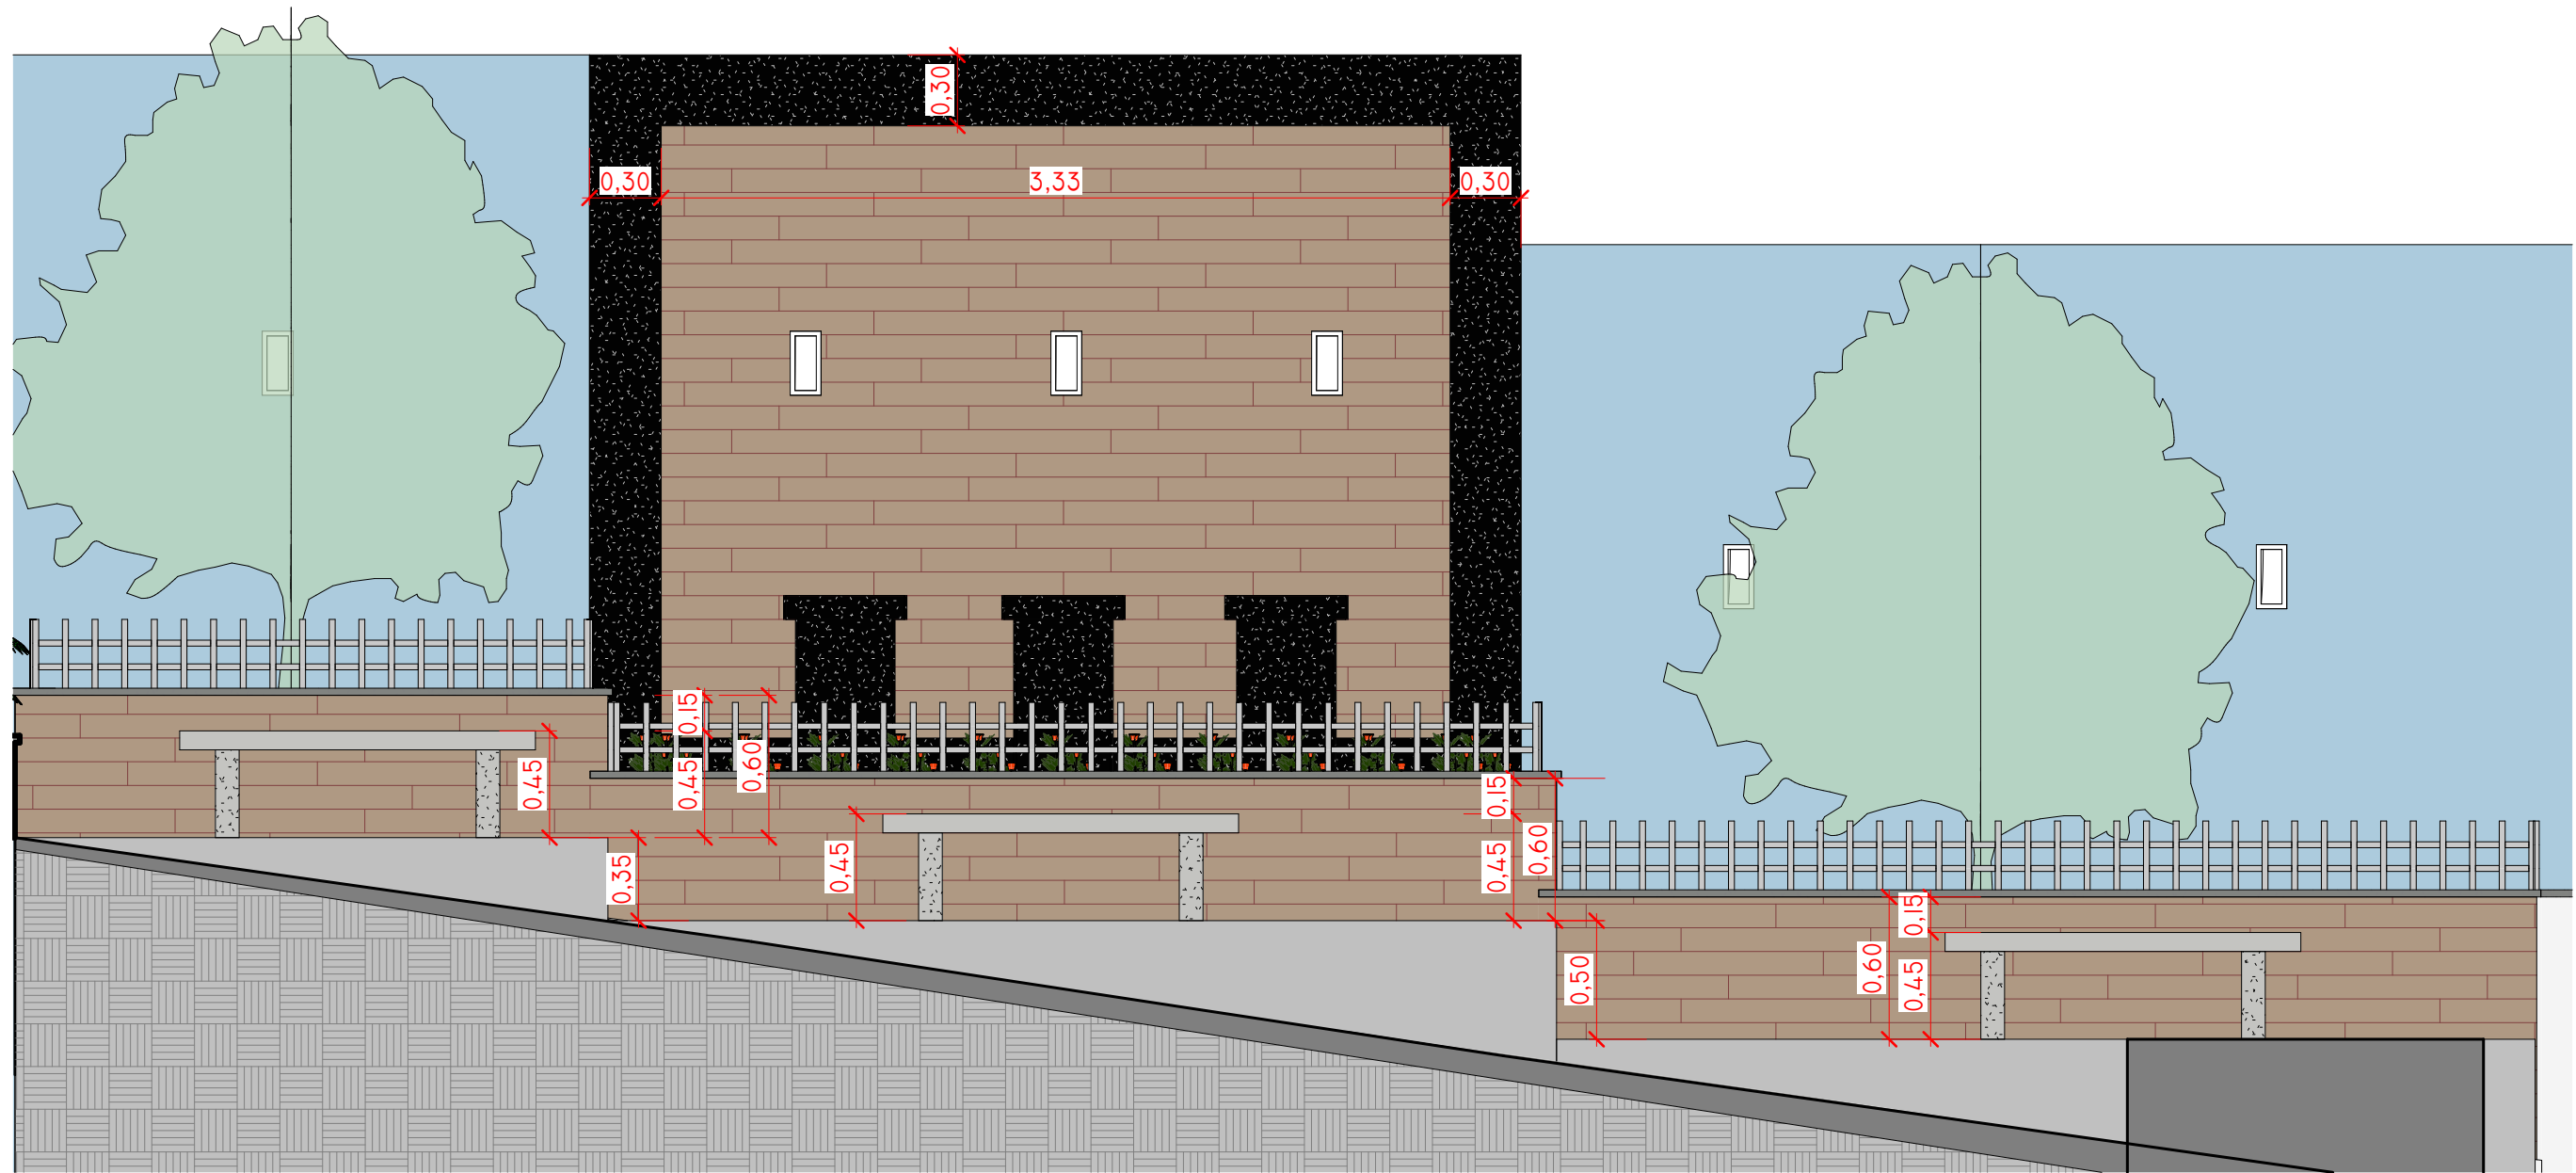


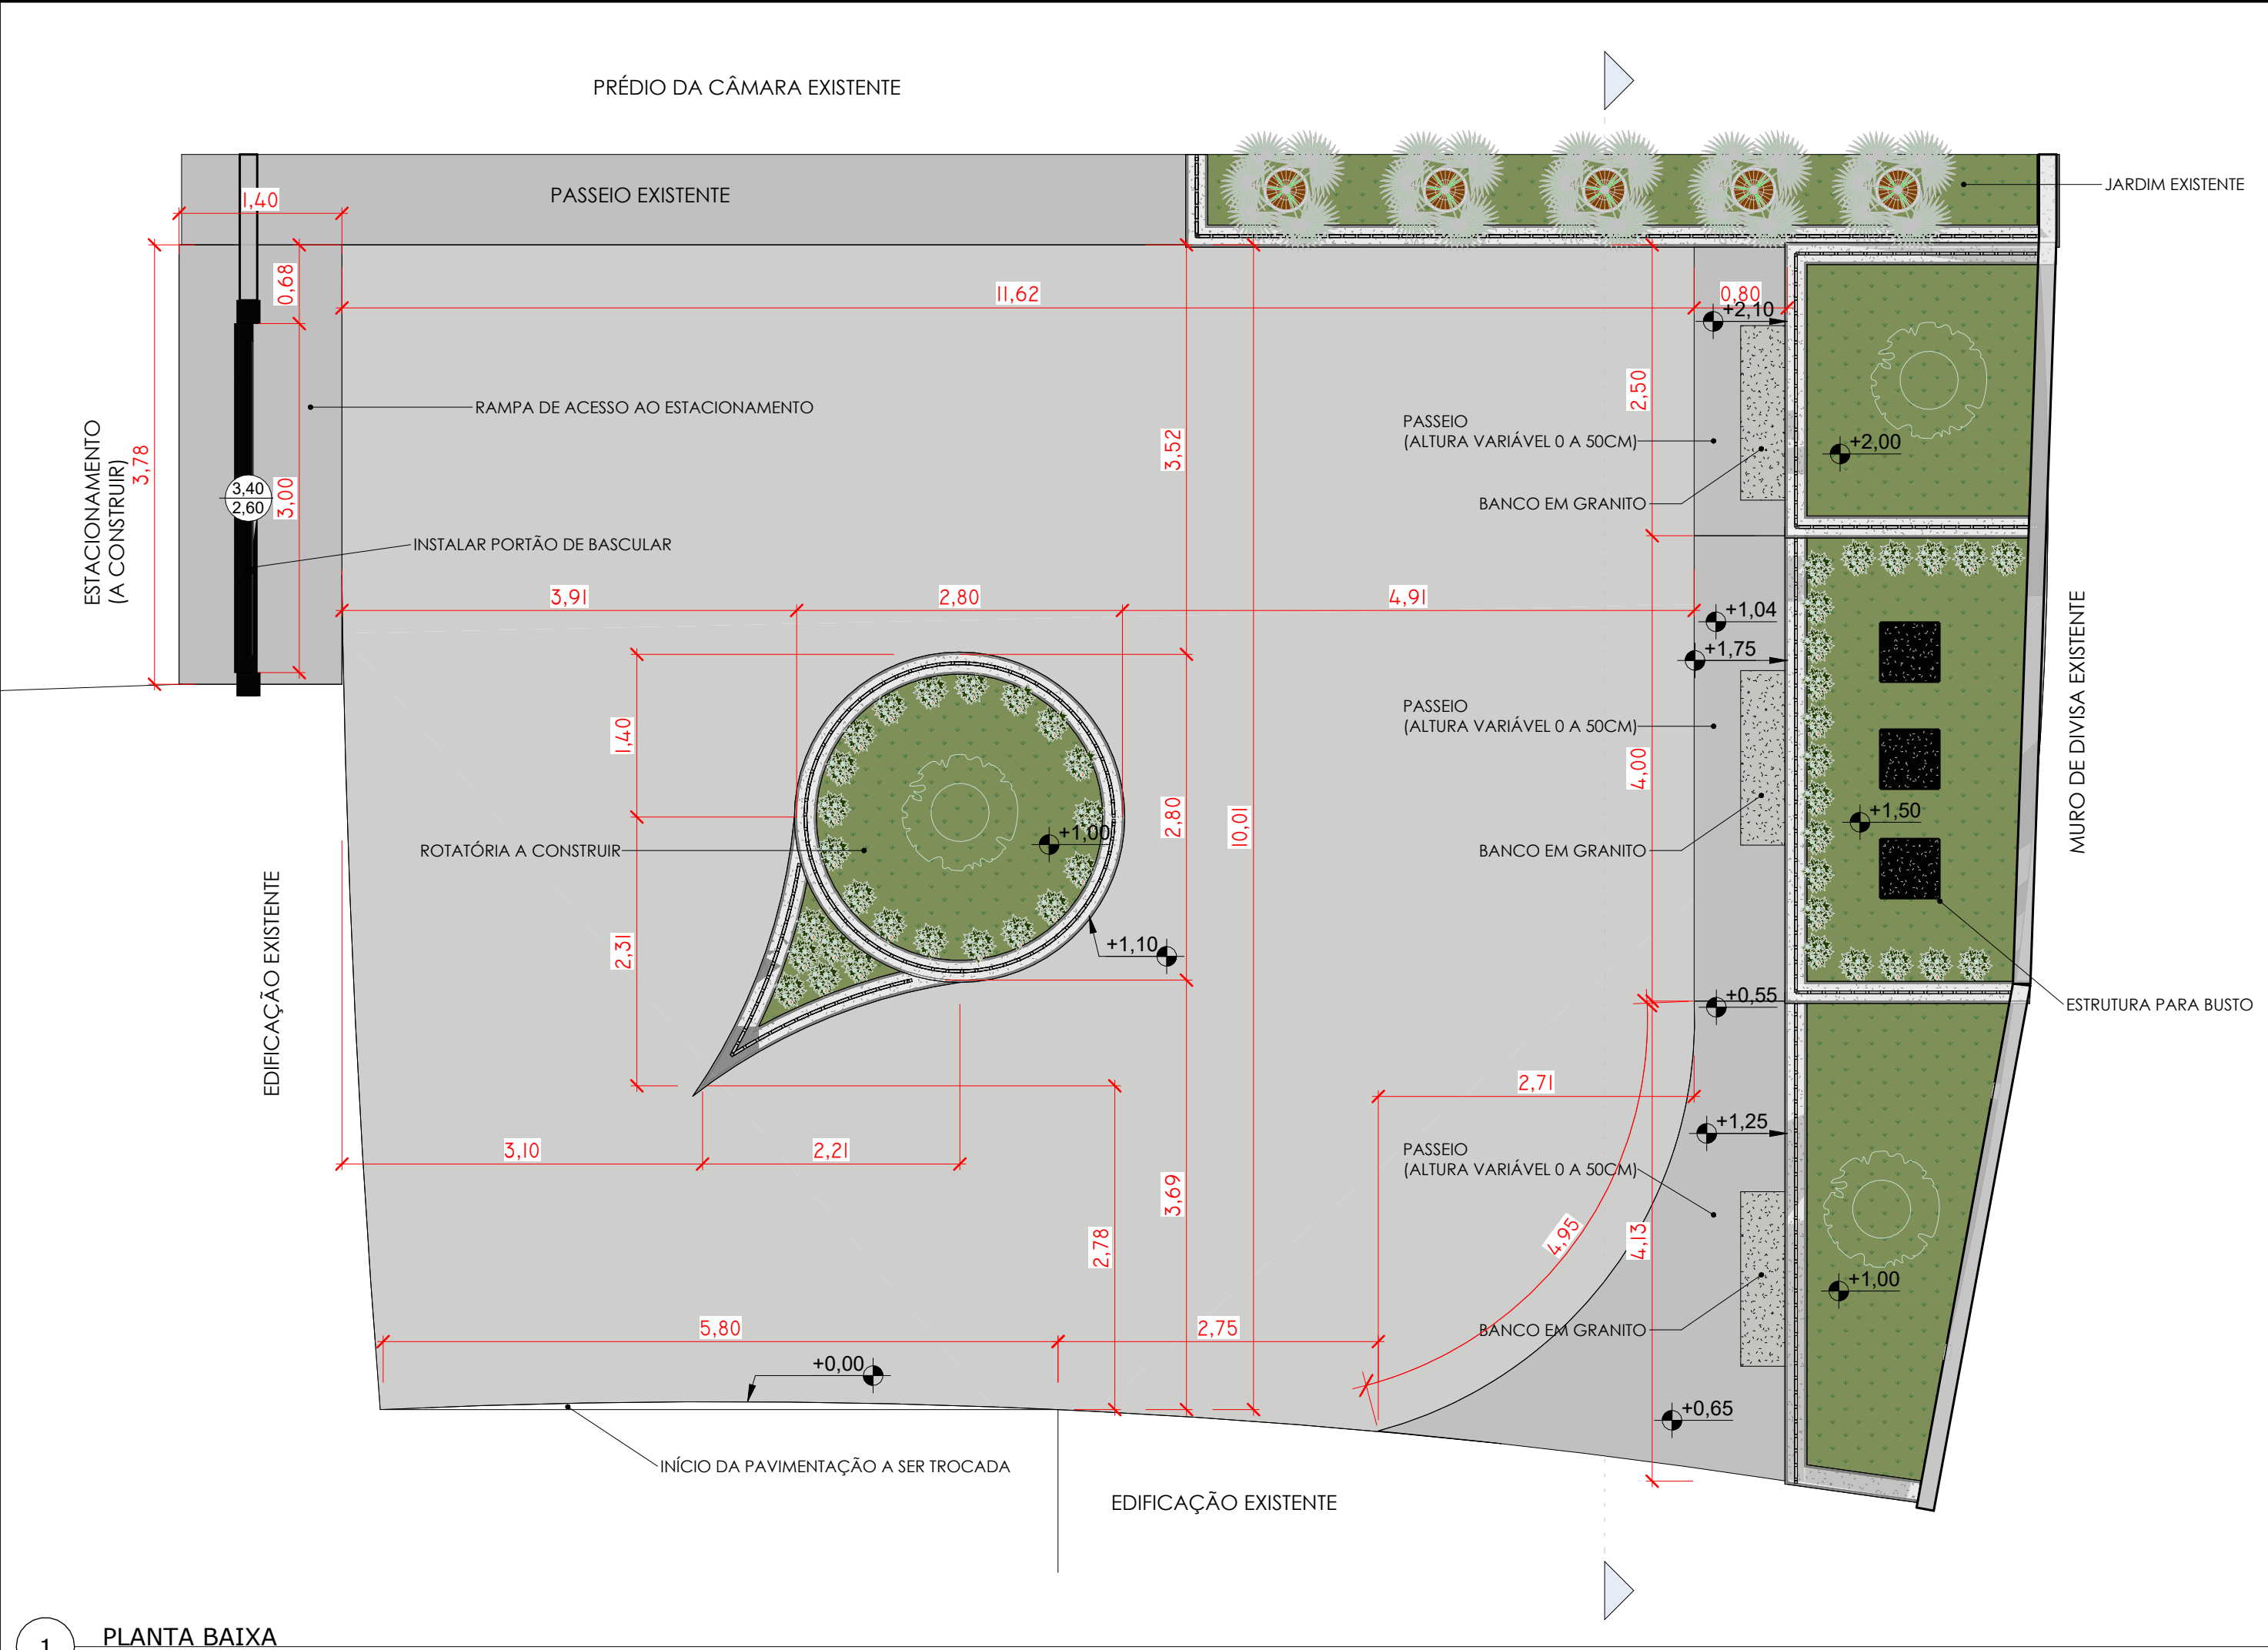

OBSERVAÇÕES:

1. AS MEDIDAS DEVERÃO SER CONFERIDAS NO LOCAL.

2. NÃO ALTERAR O TIPO DE MUDAS SEM AUTORIZAÇÃO DA FISCALIZAÇÃO DA OBRA.

3. VERIFICAR A ORDEM DE EXECUÇÃO DA PAVIMENTAÇÃO E CONSTRUÇÃO DA ROTATÓRIA DE FORMA QUE A MESMA NÃO IMPACTE NA EXECUÇÃO DA ESTRUTURA DA AMPLIAÇÃO.

REVISÃO:		DESCRIÇÃO:	
 2i ENGENHARIA INTEGRAÇÃO & INFORMAÇÃO			
OBRA: REFORMA ÁREA EXTERNA -CÂMARA MUN.DE PEDRA BONITA			
ENDEREÇO: TR. NICOLAU VIANA, 30, CENTRO, PEDRA BONITA - CEP 35364-000			
PROPRIETÁRIO: CÂMARA MUNICIPAL DE PEDRA BONITA			
RT:	CREA:	NÚMERO DO DESENHO:	
NAYARA HELENA FIALHO OLIVEIRA	MG 214.589/D	01	
DESCRIÇÃO:		ESCALA:	DATA:
PLANTA BAIXA E DETALHES		Como indicado	15/03/2024