

Vila Julieta

E5+5,20
LAT.: 6°19'46,79" S
LONG.: 39°21'05,28" O

E4+16,50
LAT.: 6°19'44,30" S
LONG.: 39°21'03,51" O


E4+17,50
LAT.: 6°19'45,21" S
LONG.: 39°21'02,48" O

E4+1,50
LAT.: 6°19'46,80" S
LONG.: 39°21'01,33" O

E0
LAT.: 6°19'46,92" S
LONG.: 39°21'05,42" O

E0
LAT.: 6°19'47,81" S
LONG.: 39°21'04,45" O


E0
LAT.: 6°19'49,14" S
LONG.: 39°21'02,76" O

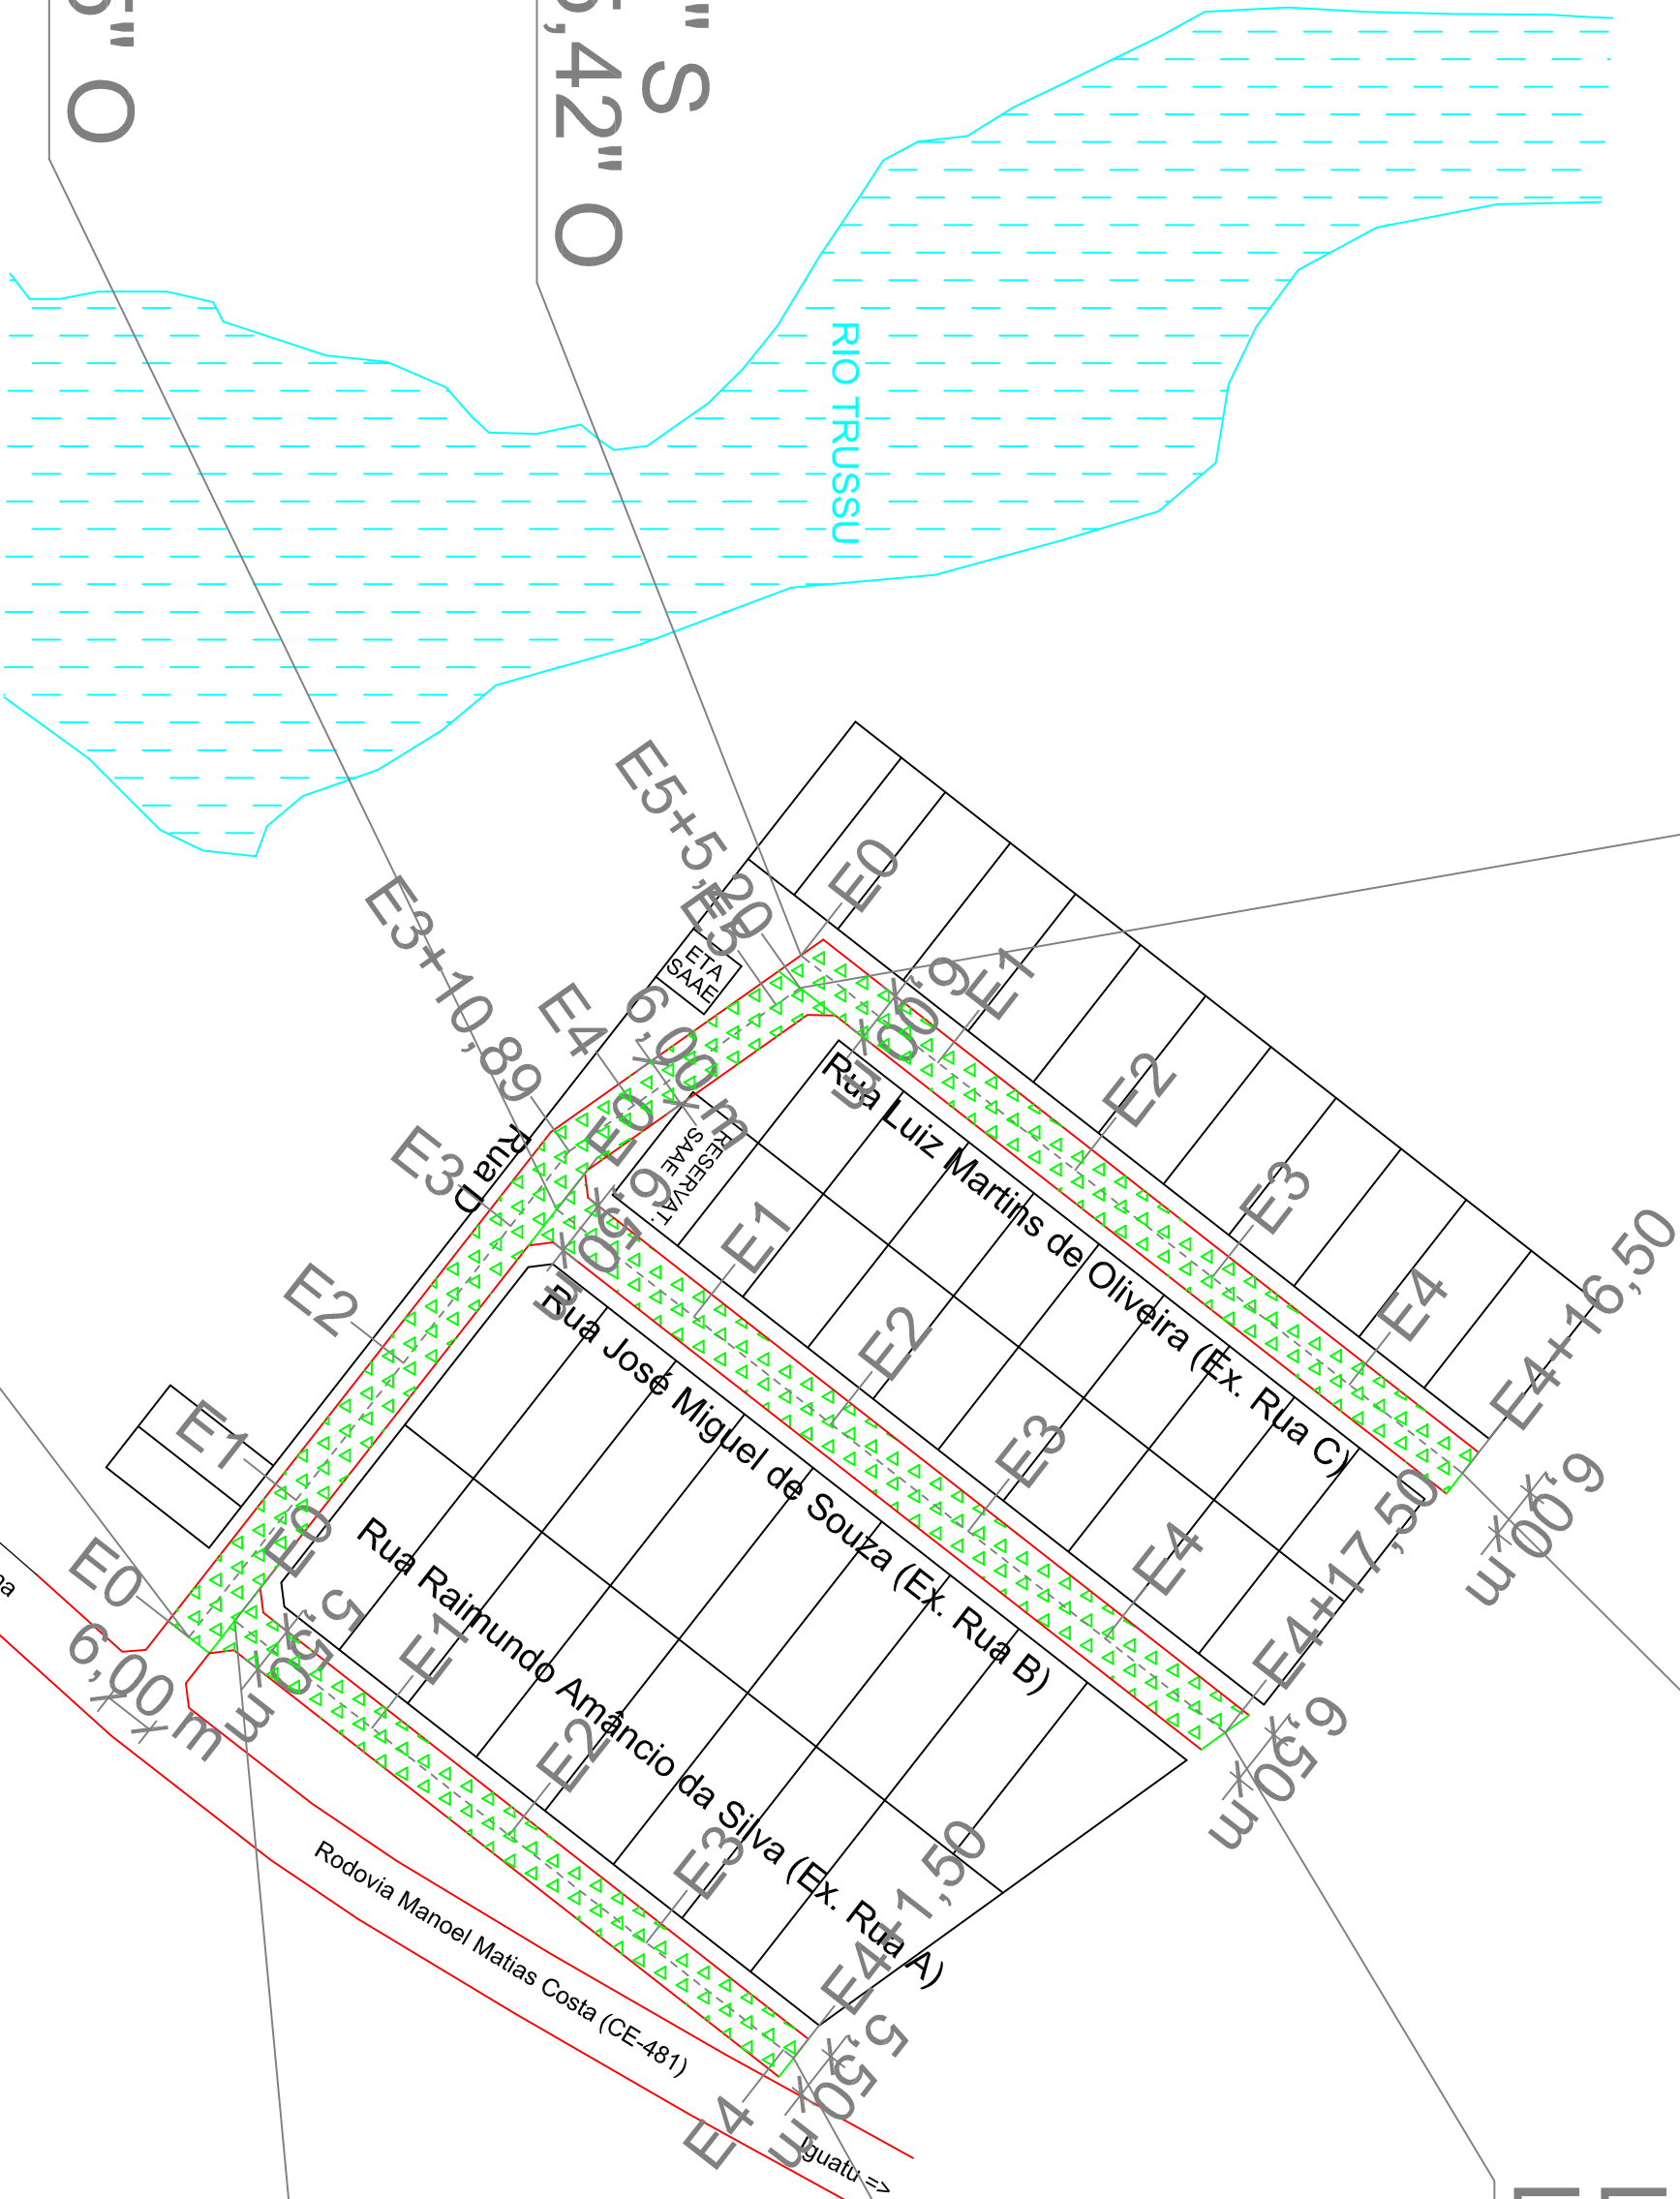

CONVENÇÕES

- Pavimentação em Pedra Tosca Existente
- Pavimentação em Paralelepípedo Existente
- Pavimentação Asfáltica Existente
- Rua sem Pavimentação
- Pavimentação em Pedra Tosca à Executar
- Pavimentação Asfáltica sobre Pedra Tosca à Executar
- Recuperação Asfáltica à Executar (Recapamento)
- Recuperação Asfáltica à Executar (Tapaburacos)
- Passado à Executar

CORTE DAS RUAS

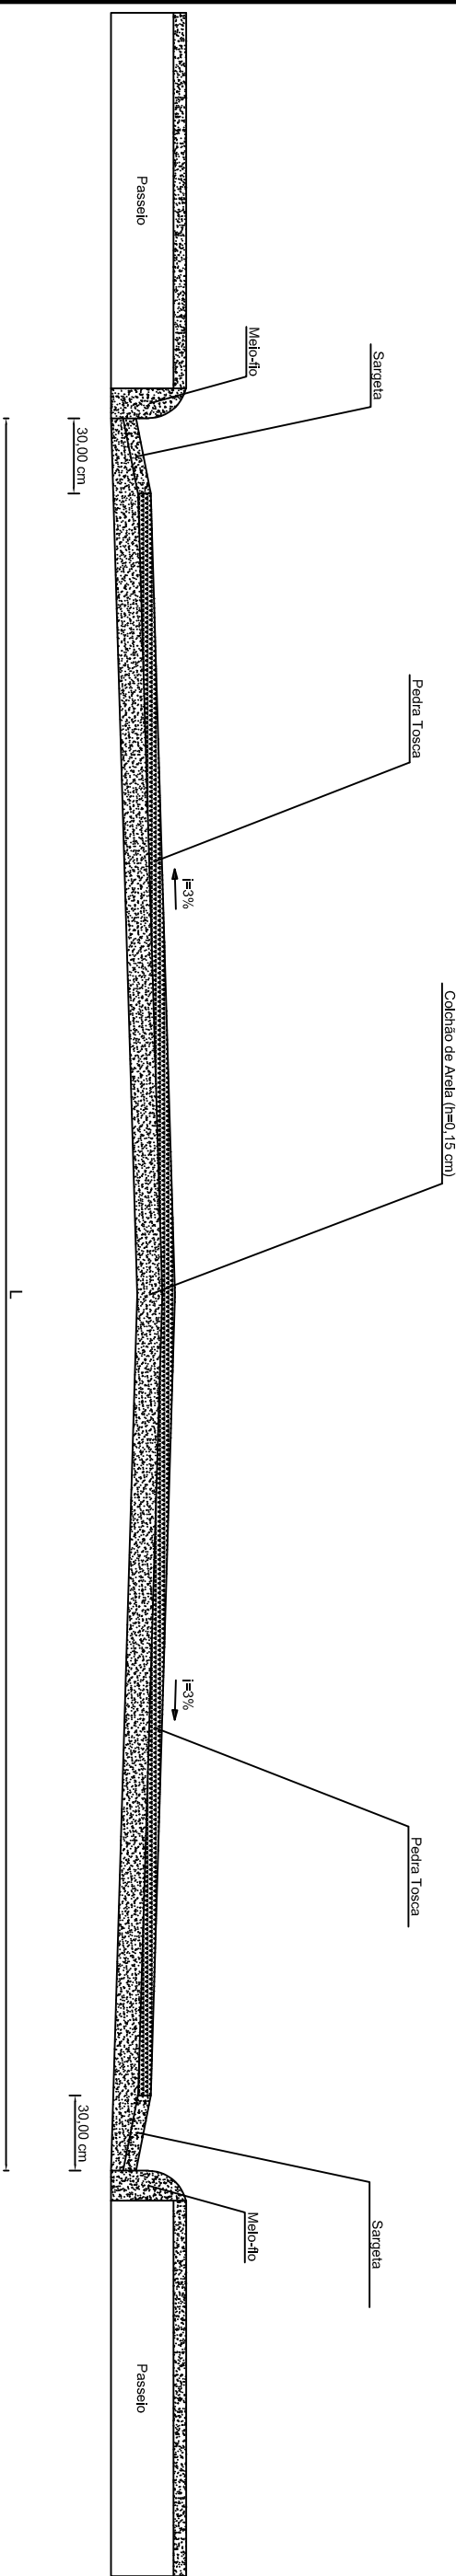

PREFEITURA MUNICIPAL DE IGUATU-CE
SEINFRA - SECRETARIA DA INFRAESTRUTURA

OBRA: MAP 1310 - PAVIMENTAÇÃO EM PEDRA TOSCA NO MUNICÍPIO DE IGUATU-CE
PROJETO: TOPOGRAFIA

LOCALIDADE: BARRIO JOÃO PAULO II, VILA JULIETA E DISTRITO GADELHA
CONTEÚDO: Planta de Situação

ESCALA: 1/1.250
DATA: 02/03

RESPONSÁVEL TÉCNICO: DESENHO: Fradimardo Lima