




4 CORTE DD
ESCALA 1:75

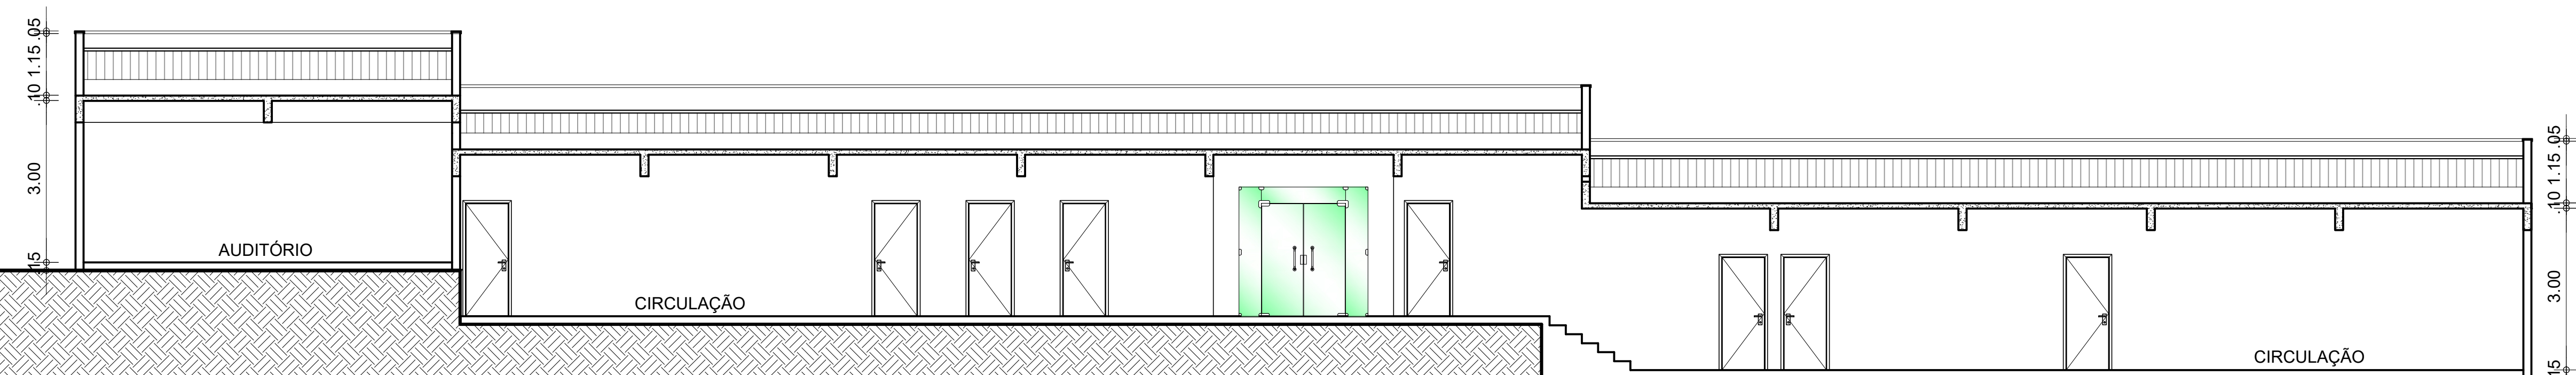

3 CORTE CC
ESCALA 1:75

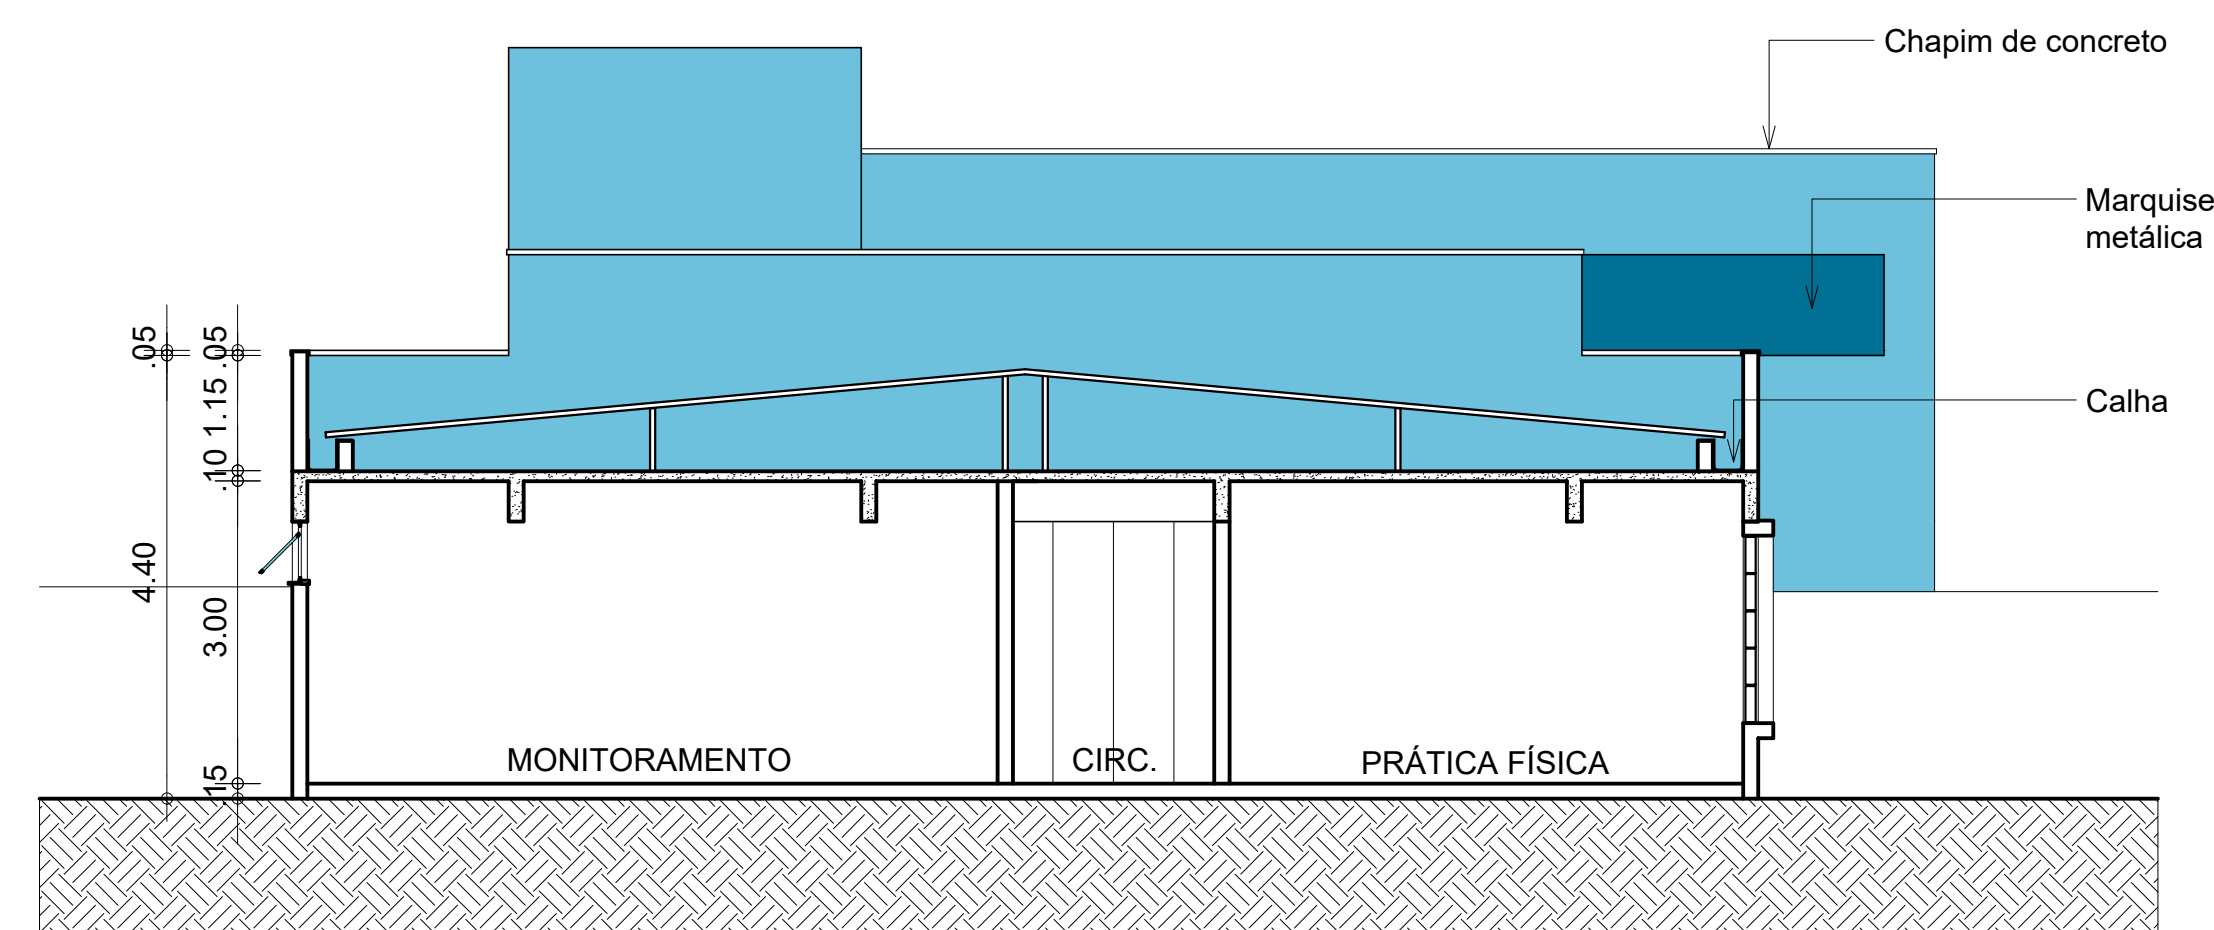

1 CORTE AA
ESCALA 1:75

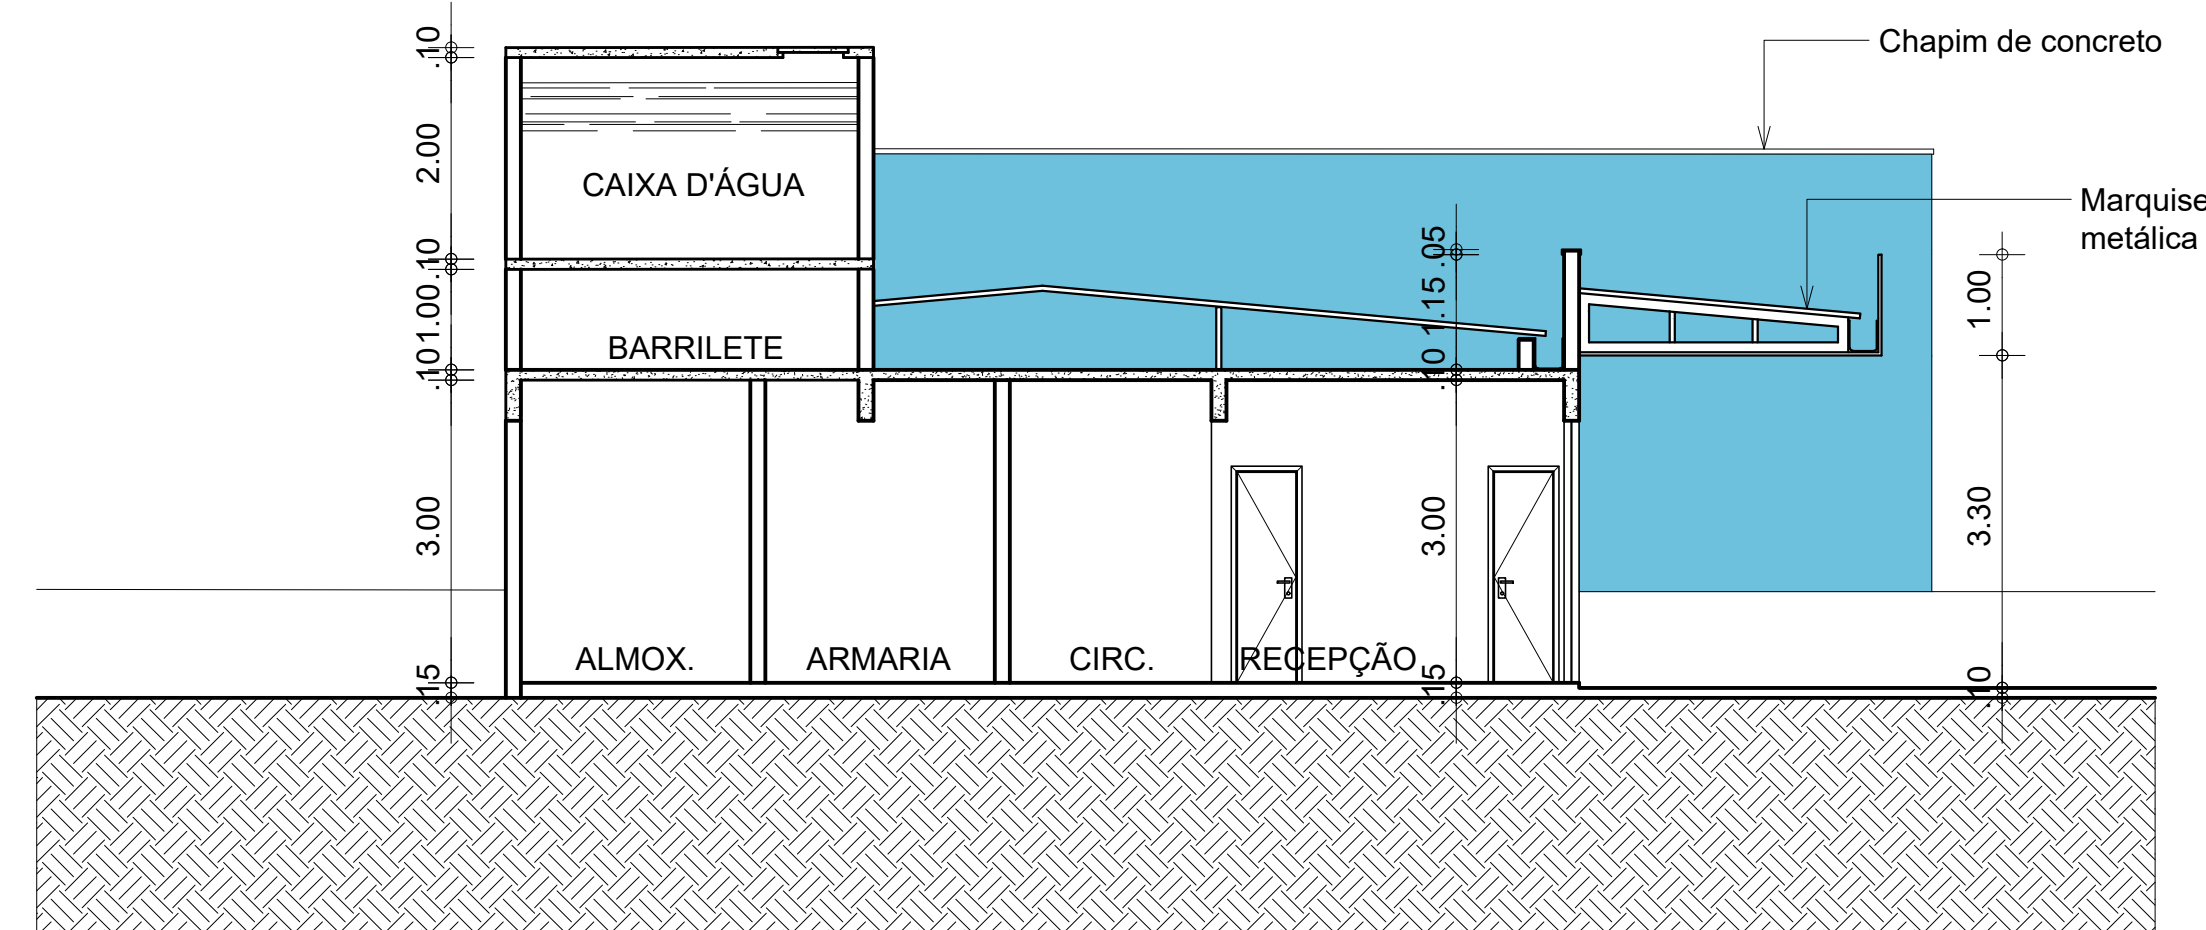

2 CORTE BB
ESCALA 1:75

CREA		SAÚDE	
PREFEITURA MUNICIPAL		INSTALAÇÕES	
MEIO AMBIENTE		CONSTRUÇÃO	
		PROJETO	
ARQUITETO		CÉSAR AUGUSTO DE O. NASCIMENTO - CAU A71400-3	

		<h1>PREFEITURA MUNICIPAL DE IGUATU</h1>	
		<h2>SECRETARIA DA INFRAESTRUTURA</h2>	
<p>PROJETO DE ARQUITETURA - SEDE DA SECRETARIA DE SEGURANÇA E GUARDA CIVIL DE IGUATU</p>			
Local	RUA 7 DE SETEMBRO, SN, BAIRRO COCOBÓ, IGUATU-CE		
Conteúdo	Escala	Prancha	
CORTES	1:75		
Responsável técnico		Data	Revisão
CÉSAR AUGUSTO DE O. NASCIMENTO - CAU A71400-3		dez/2025	-
		Desenho	

06/14