




4 FACHADA 4  
ESCALA 1:75

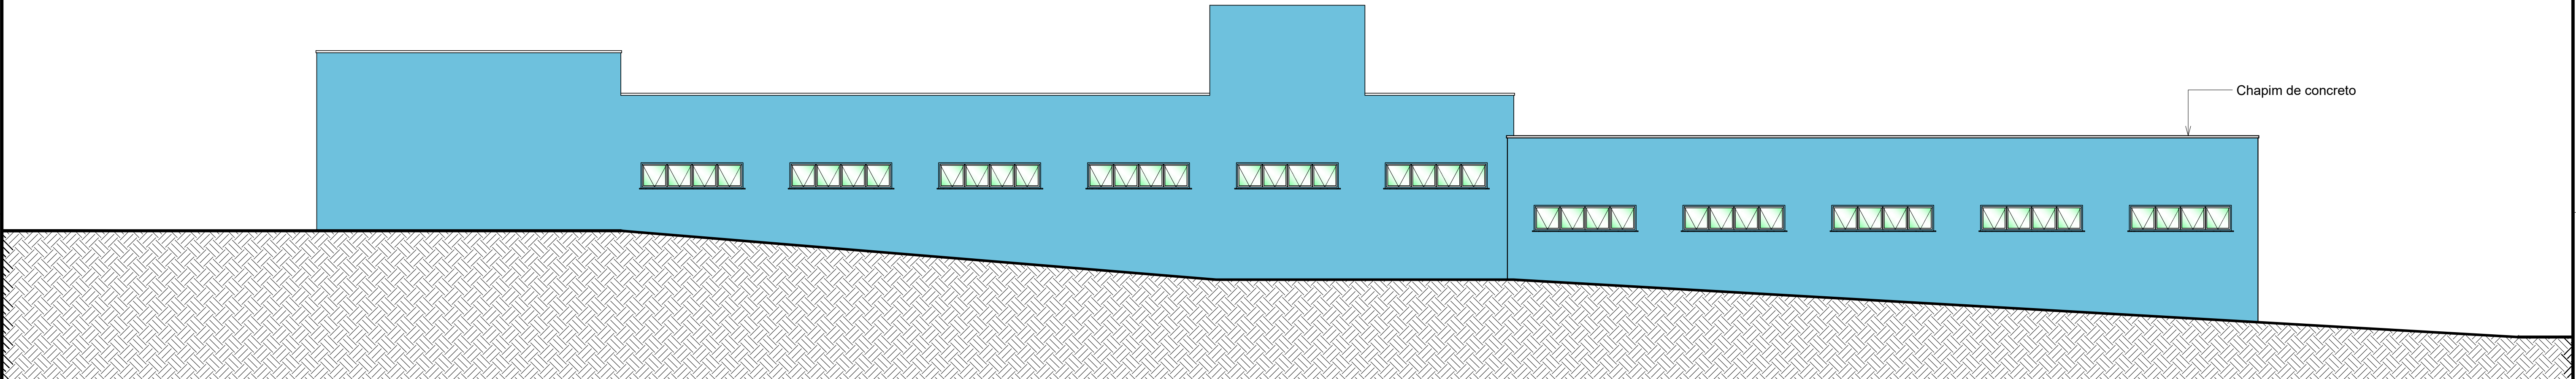

3 FACHADA 3  
ESCALA 1:75

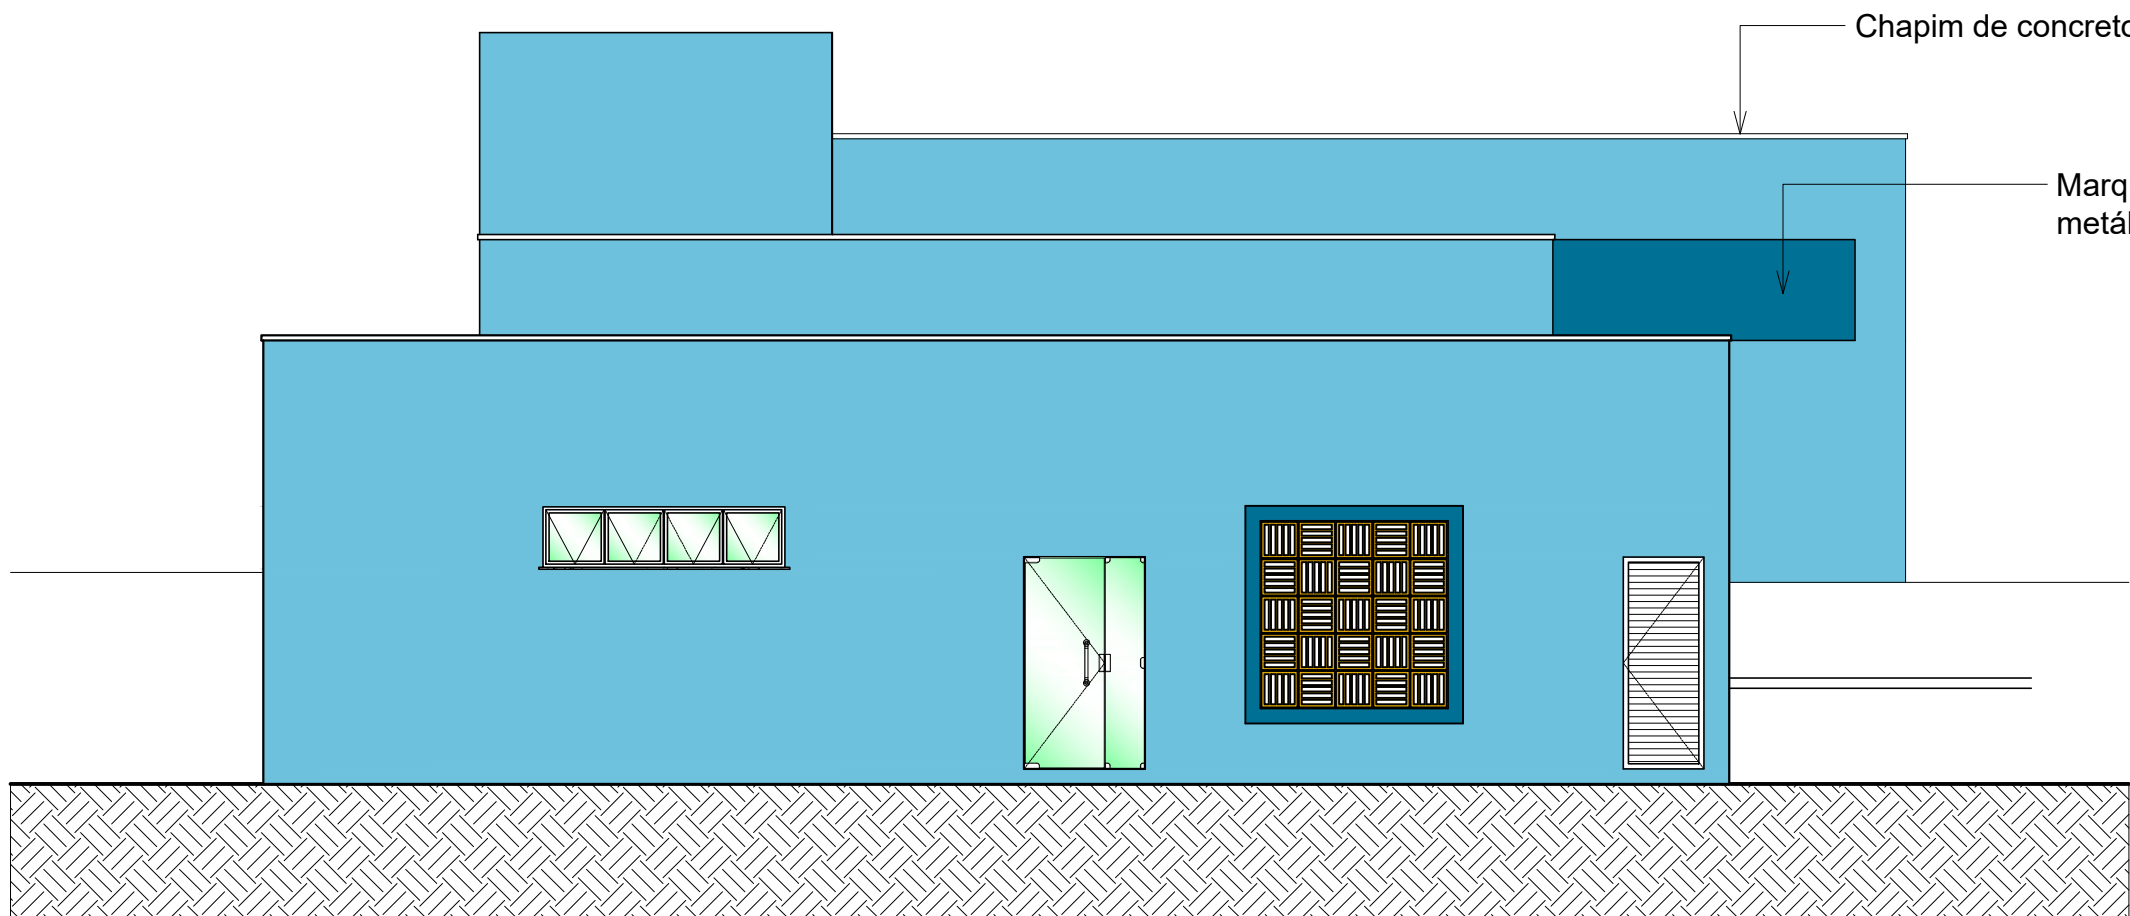

1 FACHADA 1  
ESCALA 1:75

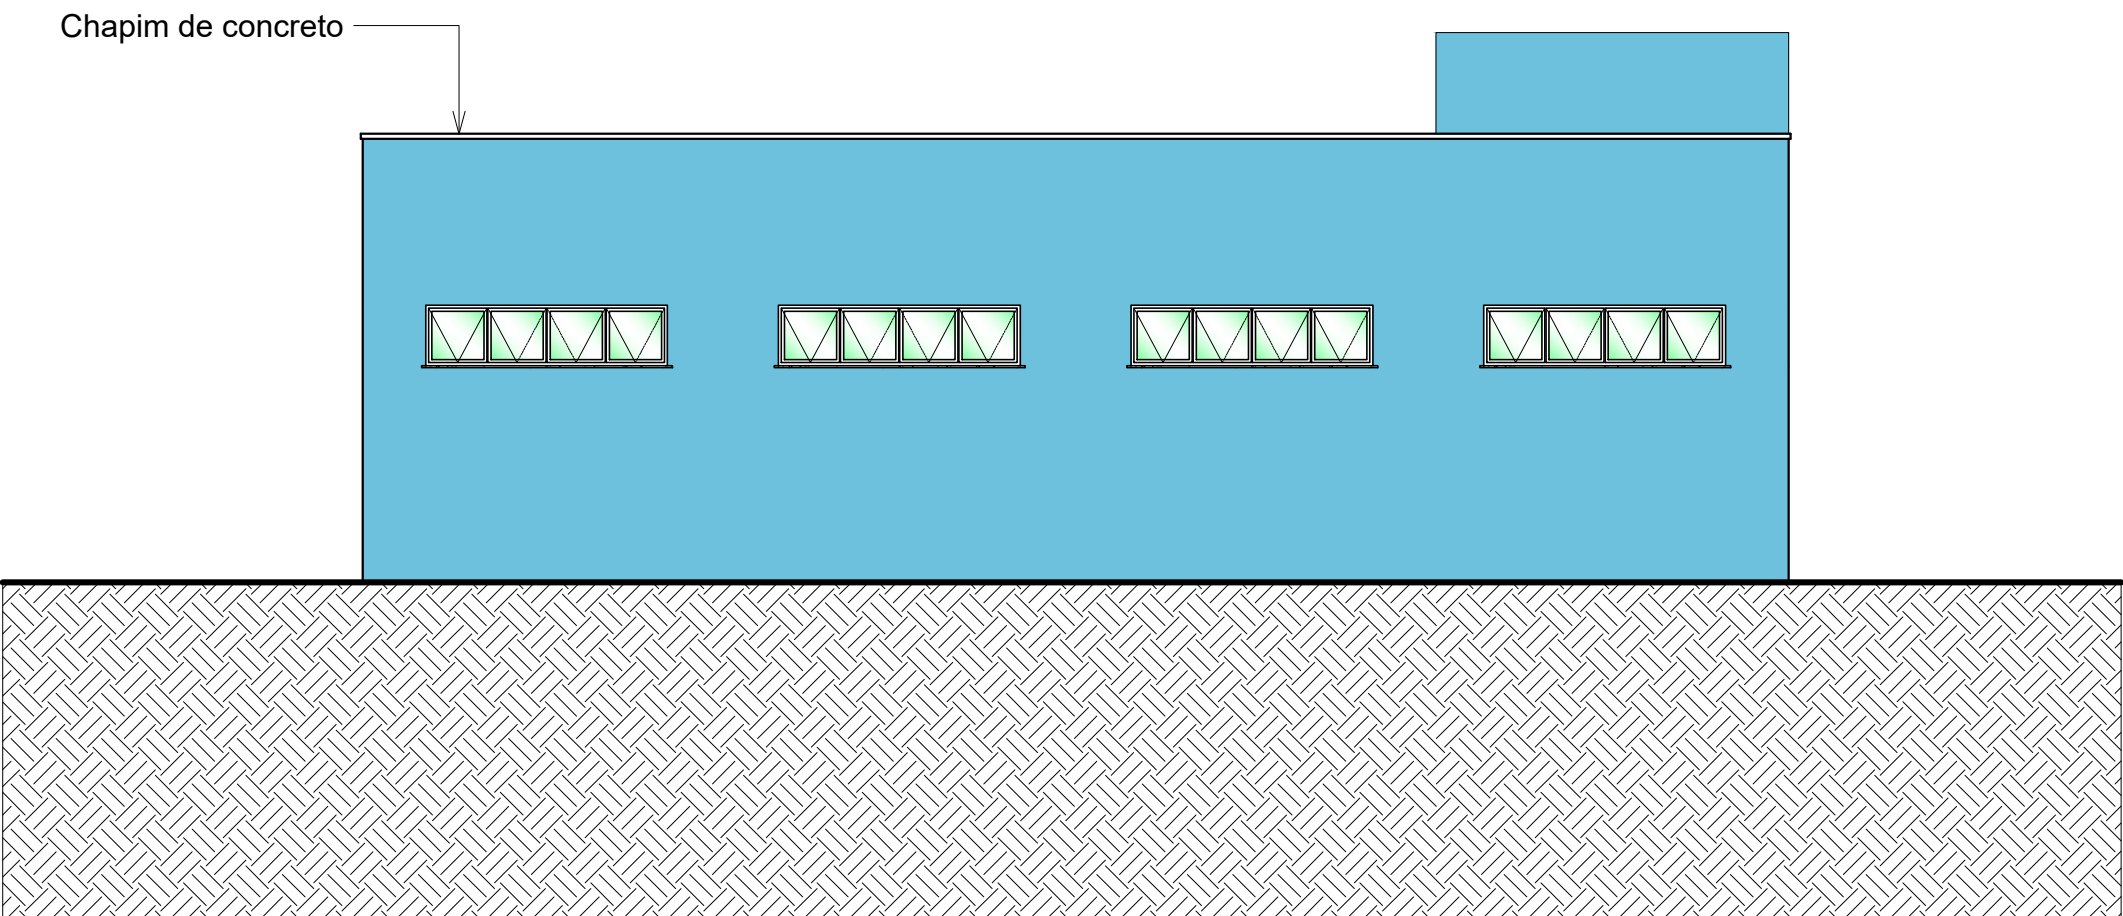

2 FACHADA 2  
ESCALA 1:75

CREA	SAÚDE
PREFEITURA MUNICIPAL	INSTALAÇÕES
MEIO AMBIENTE	CONSTRUÇÃO
ARQUITETO	PROJETO
	CÉSAR AUGUSTO DE O. NASCIMENTO - CAU A71400-3

PREFEITURA MUNICIPAL DE IGUATU	
SECRETARIA DA INFRAESTRUTURA	
PROJETO DE ARQUITETURA - SEDE DA SECRETARIA DE SEGURANÇA E GUARDA CIVIL DE IGUATU	
Local	RUA 7 DE SETEMBRO, SN, BAIRRO COCOBÓ, IGUATU-CE
Conteúdo	FACHADAS
Escala	1:75
Prancha	07/14
Responsável técnico	CÉSAR AUGUSTO DE O. NASCIMENTO - CAU A71400-3
Data	dez/2025
Revisão	-
Desenho	

ESCALA: mm 1:1  
PLOT OFFICE: 100%  
USE OBJECT LINEWEIGHT  
COLORS:  
01 BLACK  
02 BLACK  
03 BLACK  
04 BLACK  
05 BLACK  
06 BLACK  
07 BLACK  
08 BLACK  
09 BLACK  
10 USE OBJECT COLOR  
11 USE OBJECT COLOR  
12