




3 CORTE AA
ESCALA 1:75

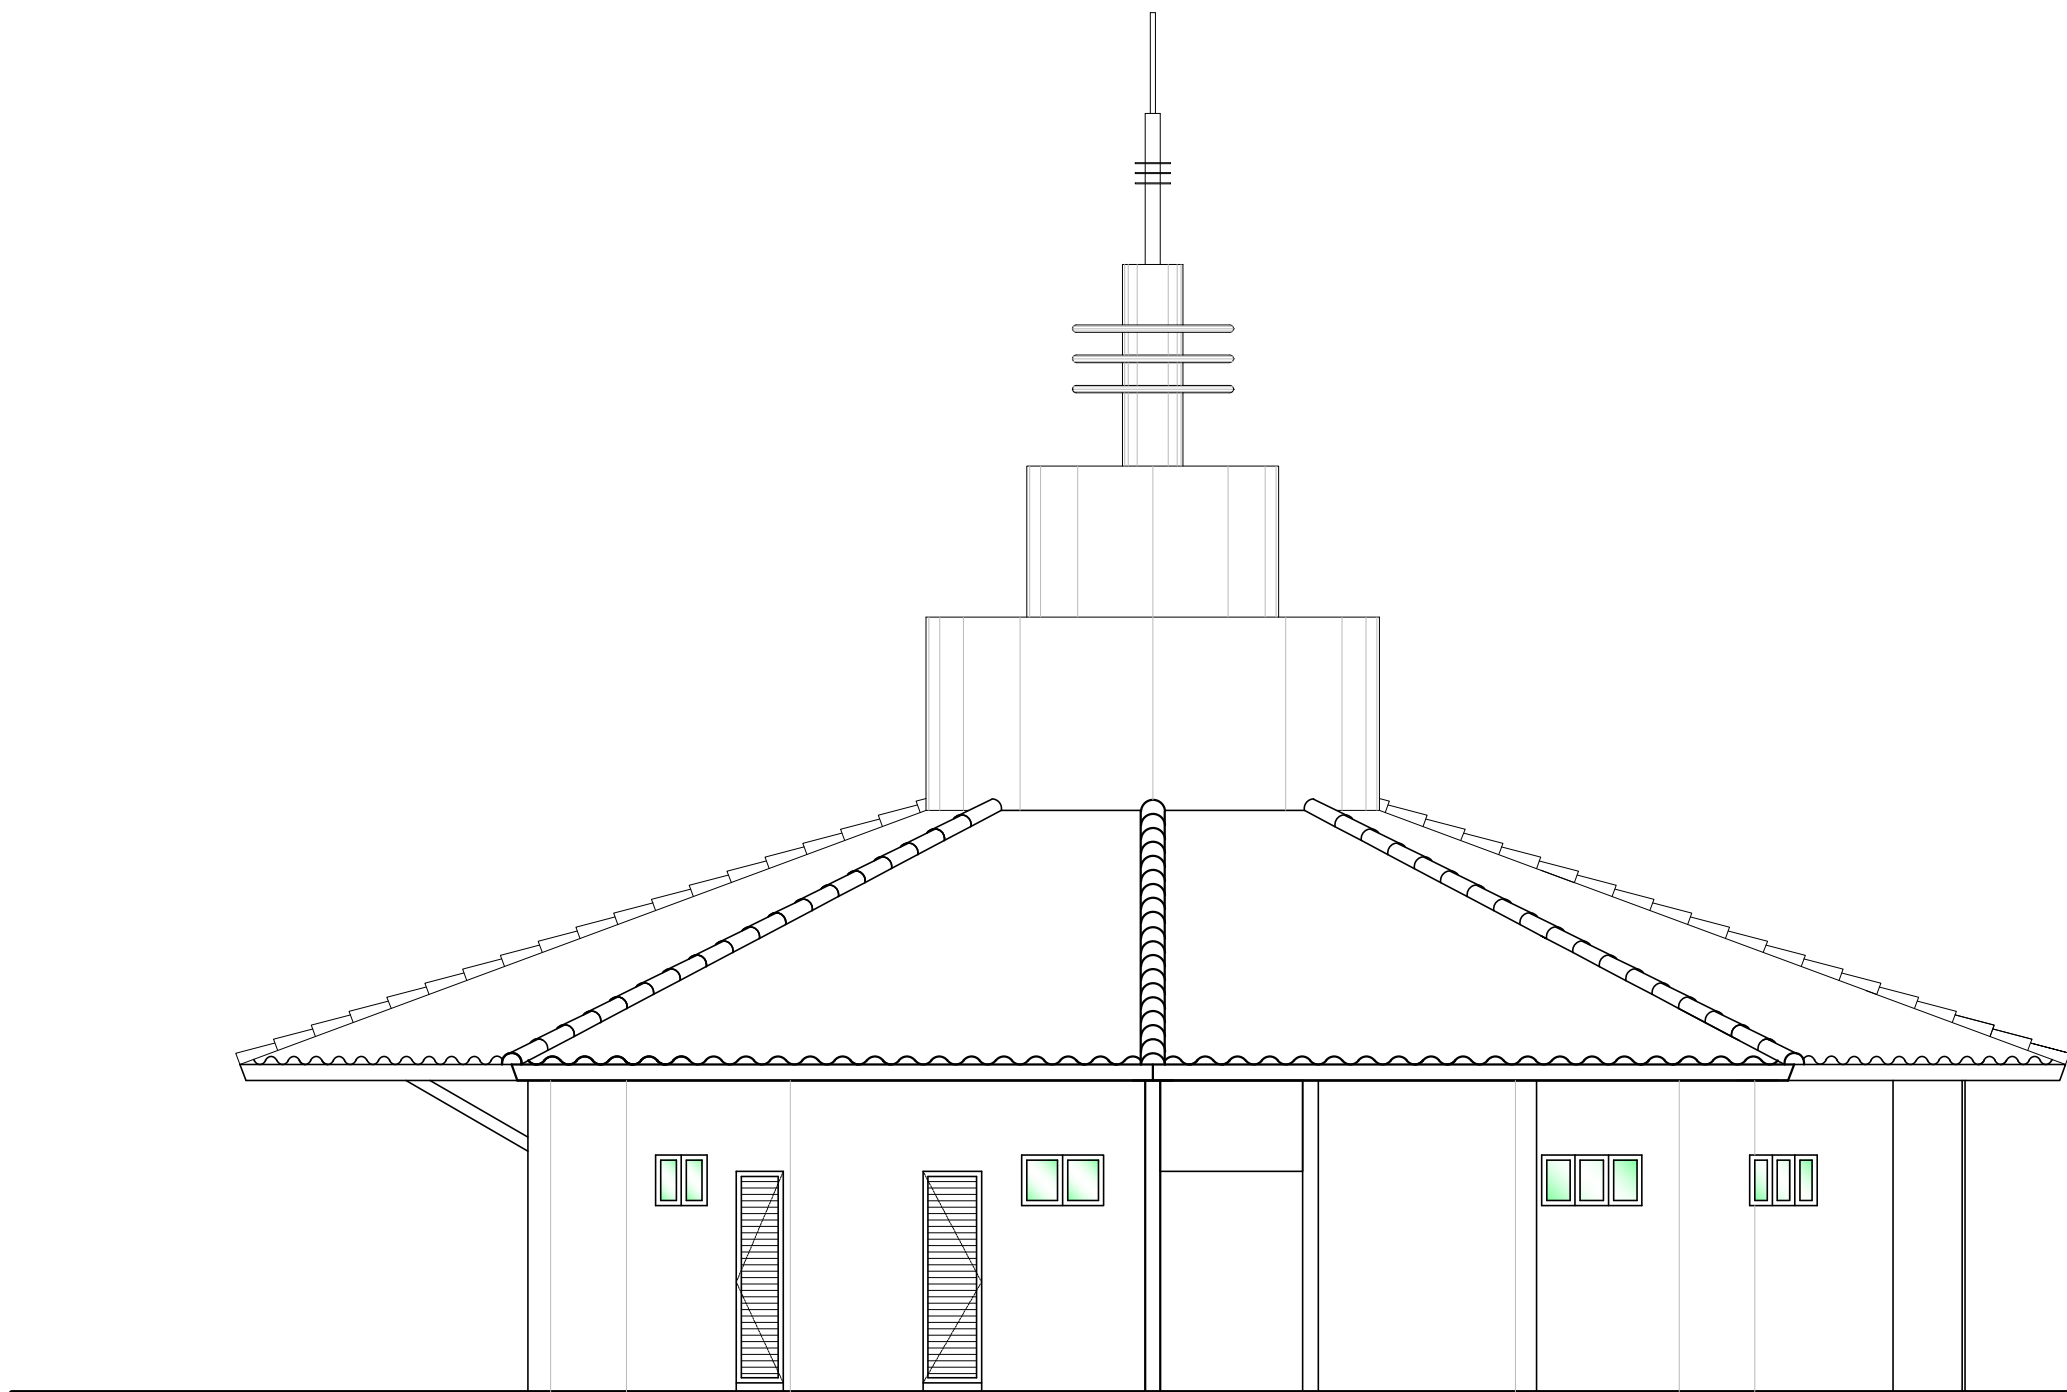

4 VISTA 03
ESCALA 1:75

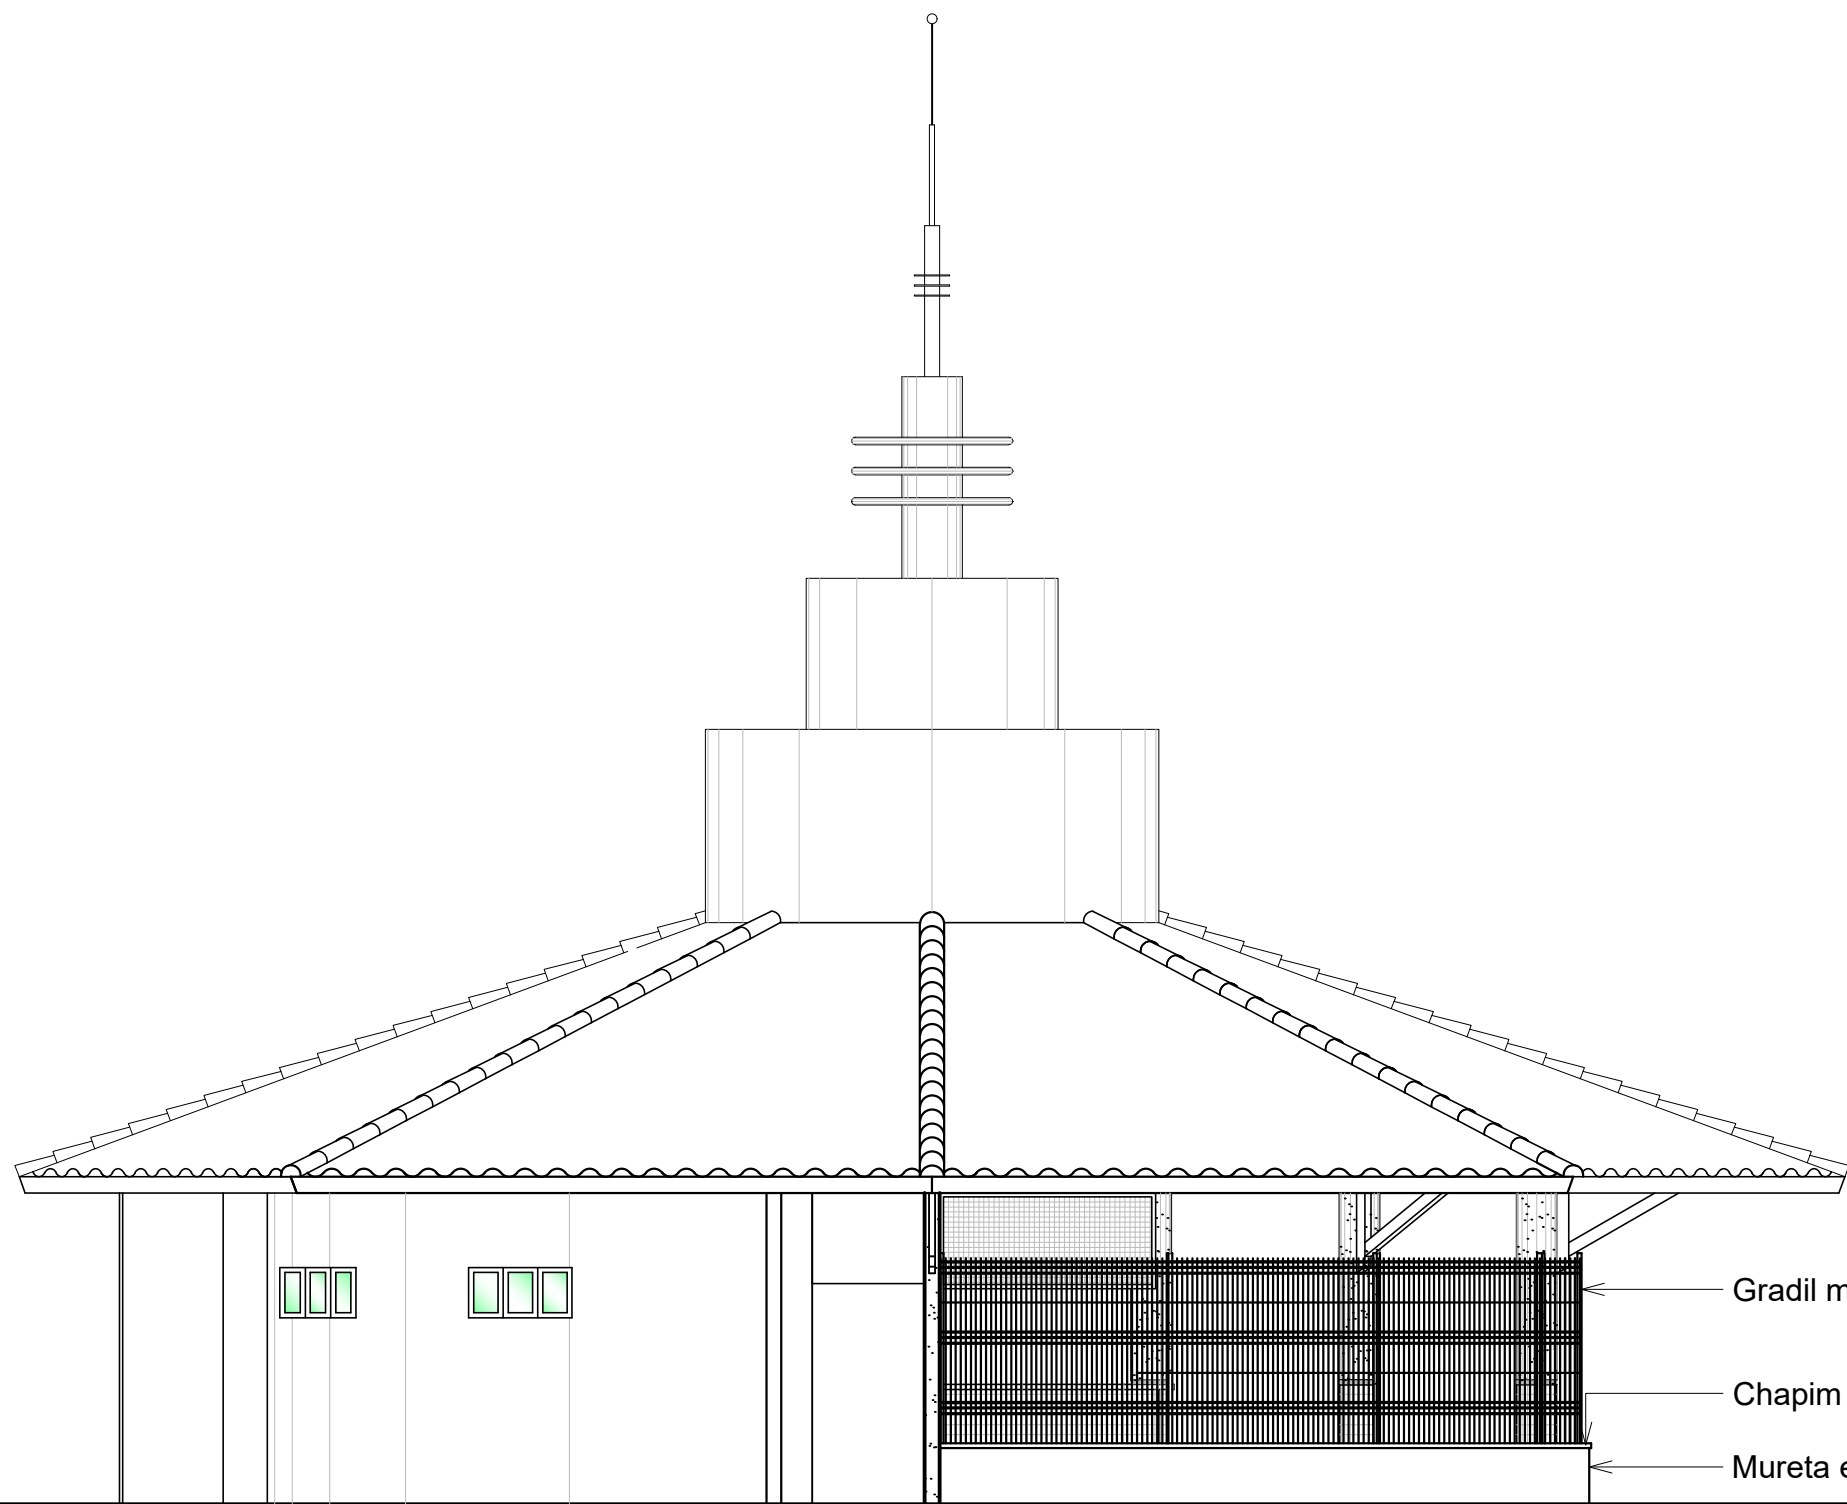

1 VISTA 01
ESCALA 1:75

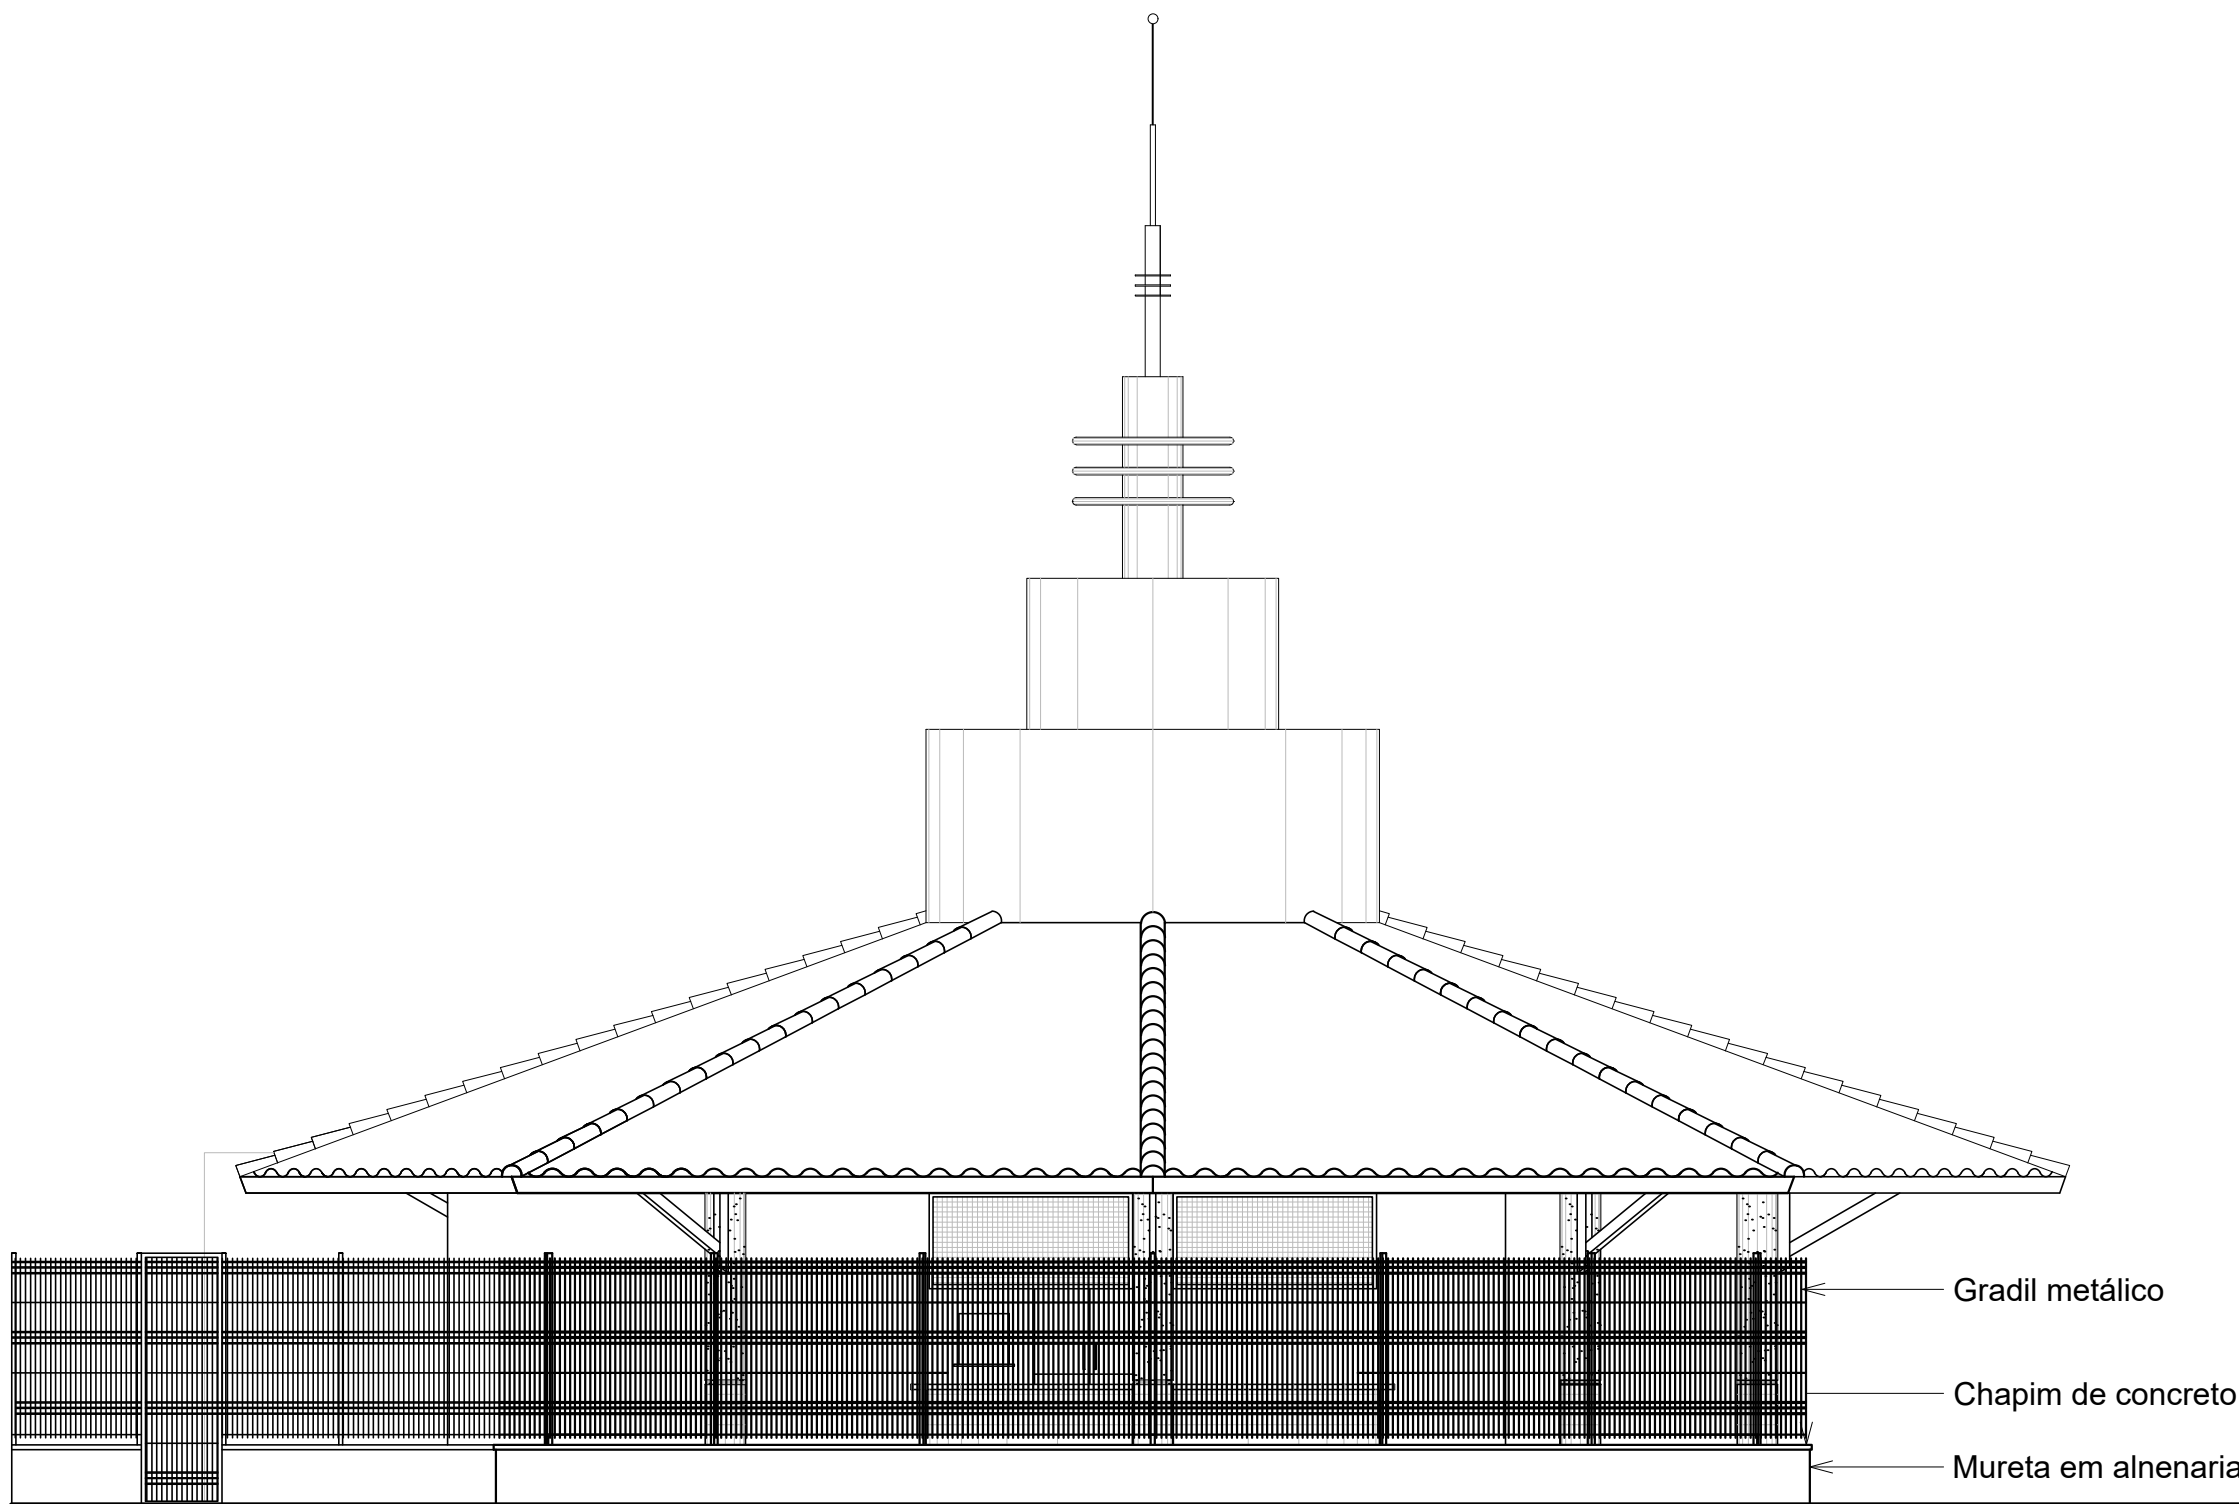

2 VISTA 02
ESCALA 1:75

ESCALA: mm 1:1
PLOT: 2011-10-10
USE OBJECT LAYER/WEIGHT
COLORS:
01 BLACK
02 BLACK
03 BLACK
04 BLACK
05 BLACK
06 BLACK
07 BLACK
08 BLACK
09 BLACK
10 USE OBJECT COLOR
11 USE OBJECT COLOR
12

TAMANHO DA PRANCHA - A1- 841,00 x 594,00 mm

CREA	SAÚDE
PREFEITURA MUNICIPAL	INSTALAÇÕES
MEIO AMBIENTE	CONSTRUÇÃO
ARQUITETO	PROJETO
	CÉSAR AUGUSTO DE O. NASCIMENTO - CAU A71400-3
PREFEITURA MUNICIPAL DE IGUATU	
SECRETARIA DA INFRAESTRUTURA	
PROJETO DE ARQUITETURA - SEDE DA SECRETARIA DE SEGURANÇA E GUARDA CIVIL DE IGUATU	
Local	RUA 7 DE SETEMBRO, SN, BAIRRO COCOBÓ, IGUATU-CE
Conteúdo	Escala
CORTE REFEITÓRIO	1:75
VISTAS REFEITÓRIO	1:75
Responsável técnico	Data
CÉSAR AUGUSTO DE O. NASCIMENTO - CAU A71400-3	dez/2025
Revisão	-
Desenho	

14/14