
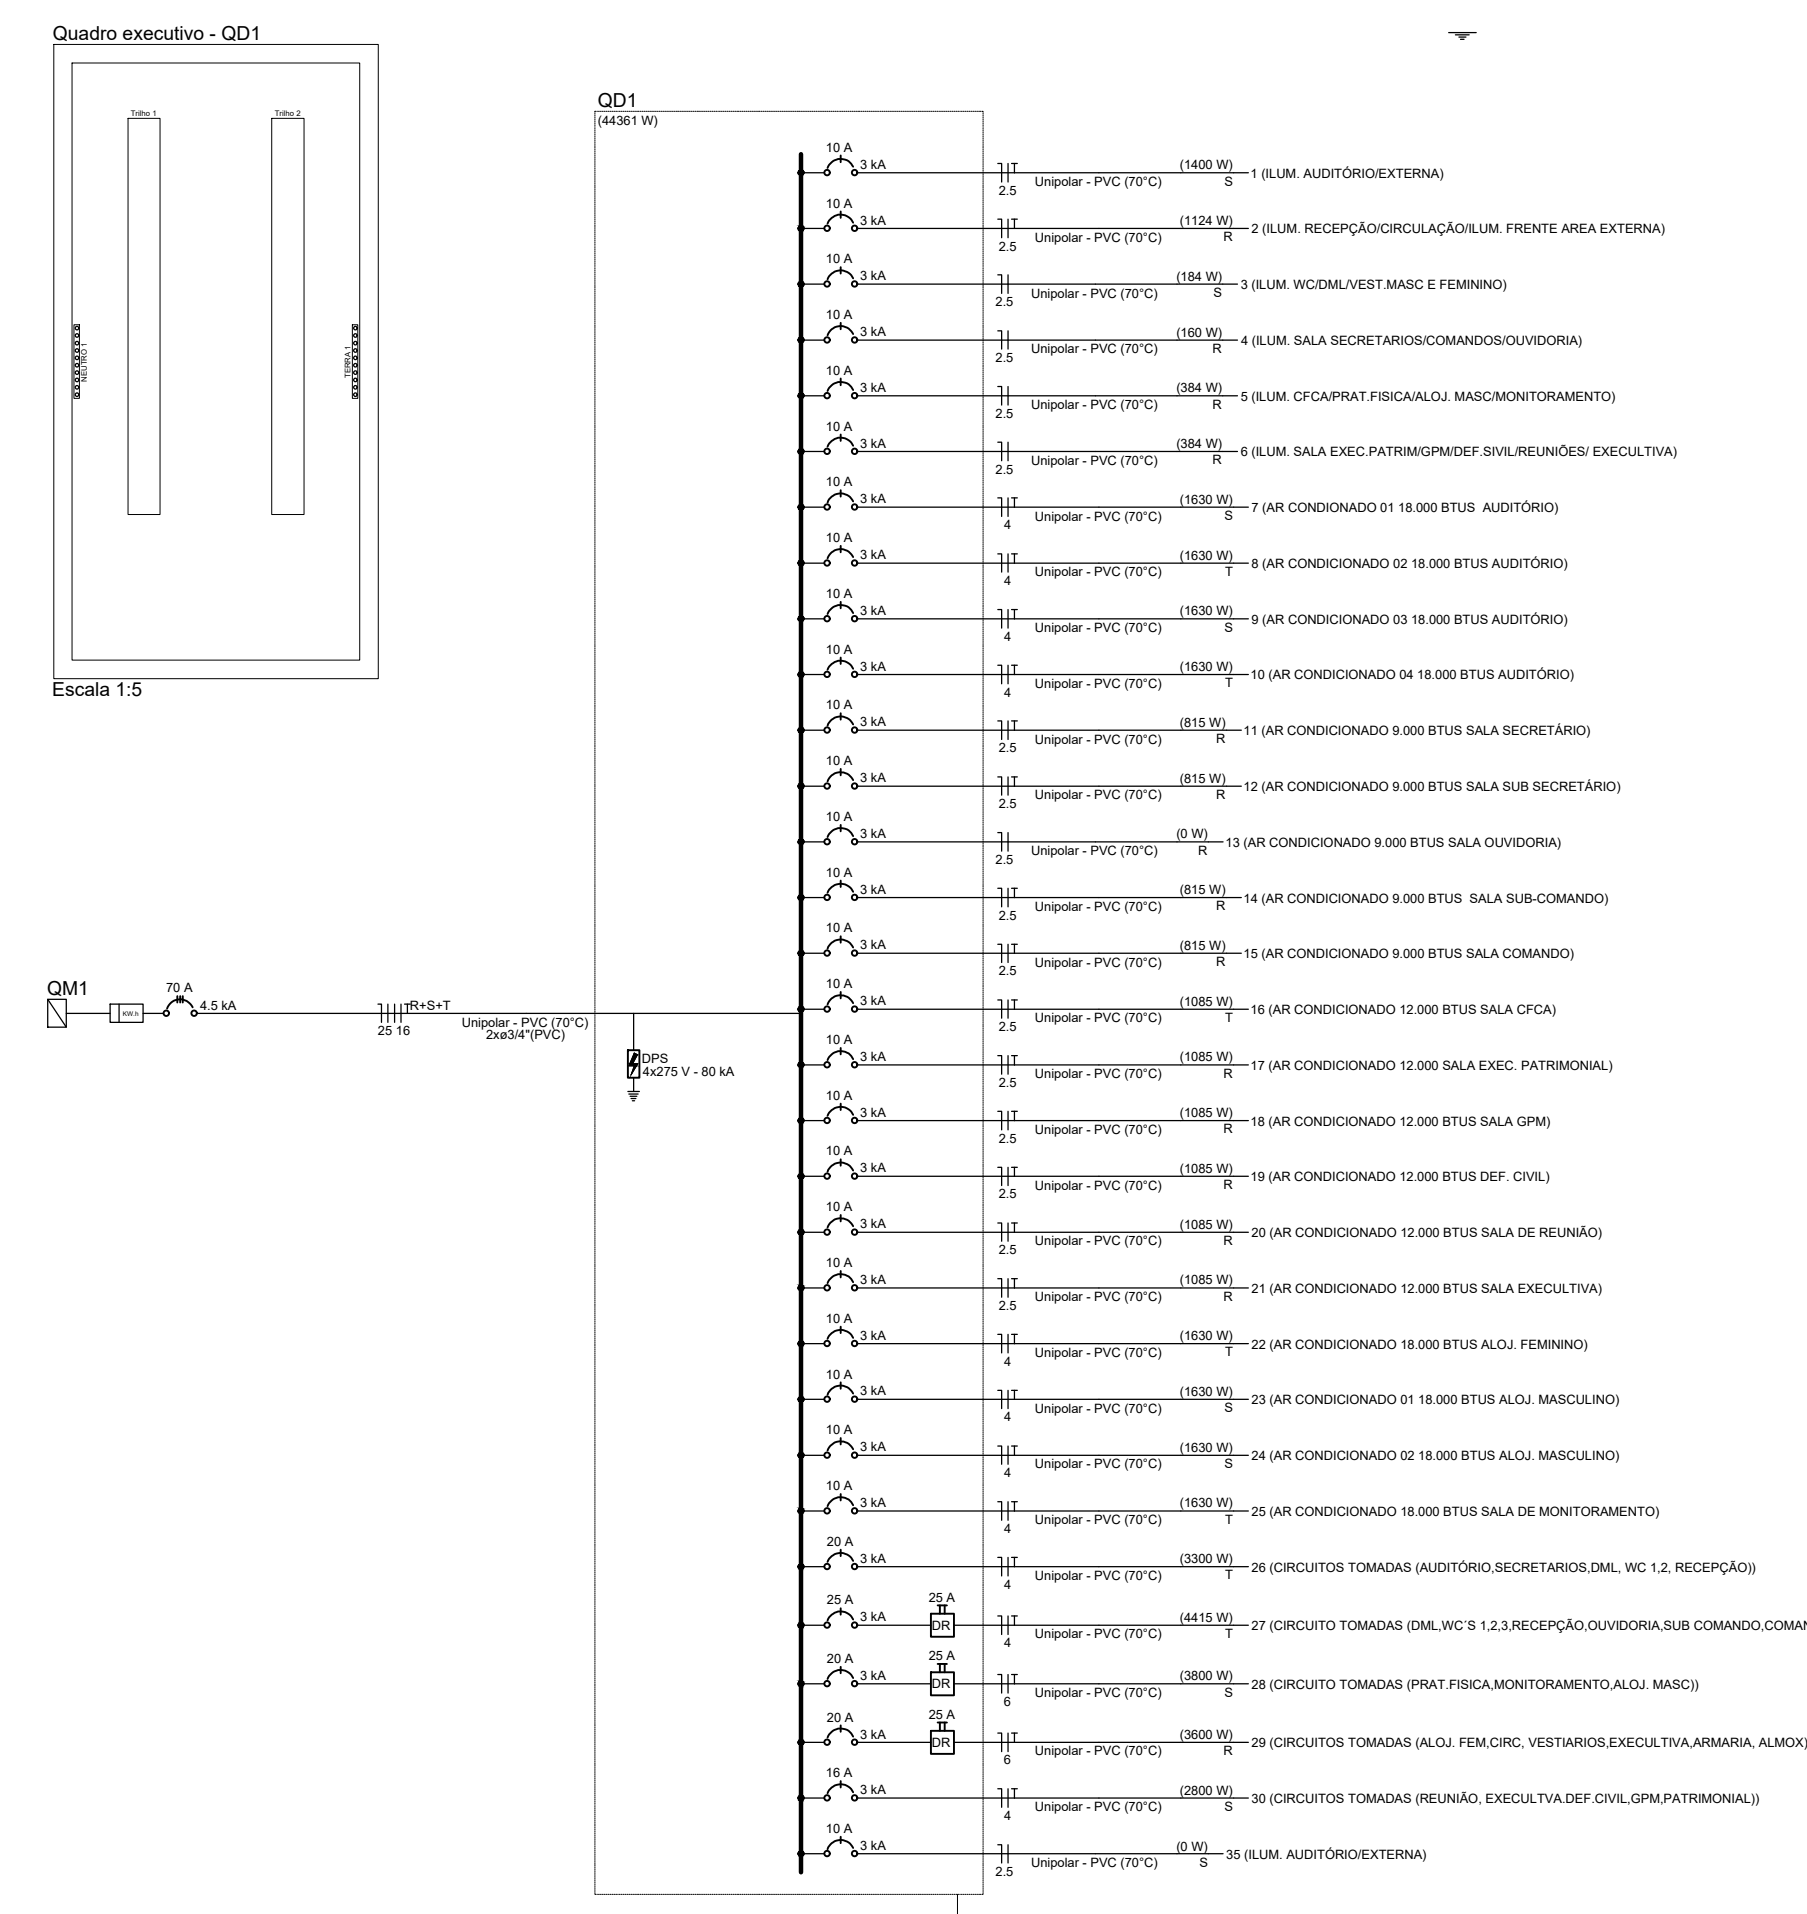



Tipo de carga	Potência instalada (kW)	Fator de demanda (FDM)	Demanda (kW)
Iluminação e TUG's (Auxílios e cinema)	1,47	100,00	1,47
Iluminação e TUG's (Escritórios e salas comerciais)	12,00	100,00	12,00
	10,33	90,00	9,17
Uso Específico	25,34	100,00	25,34
		100,00	45,98

[illegible]

Tipo de carga	Potência instalada (kVA)	Fator de demanda (%)	Demanda (kVA)
Iluminação e TUG's (Escritórios e salas comerciais)	0,51	100,00	0,51
Uso Específico	3,11	100,00	3,11
		TOTAL	3,62

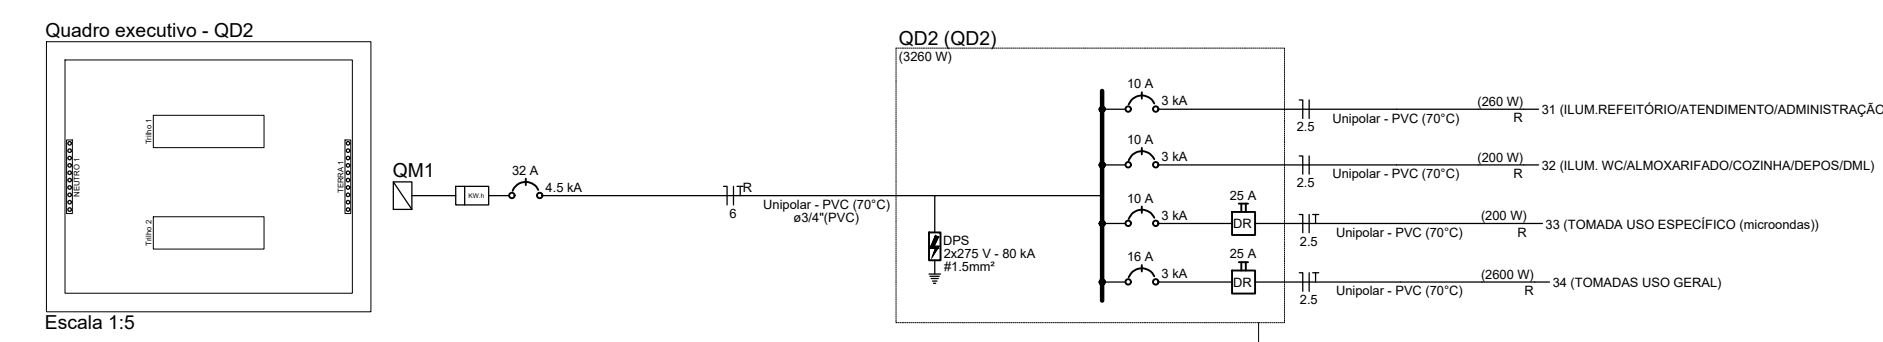

00		EXPRESSÃO INICIAL			
REV.		DATA		DESCRIÇÃO	
 <b>IGUATU</b> PREFEITURA		LOCAL: RUA 7 SETEMBRO SAN BARRIO COCOSO Nº ORÇAMENTO: RESP. TÉCNICO:		PROTOCOLO 00 PRAZO DE EXECUÇÃO: JOSÉ TIAGO FERNANDES ARAÚJO (CPF. Nº 10377952-56)	
AVENIDA RYB BARRIOSAN BARRIO SAN VIGILANTE IGUATU CE CEP 63500-000		TEC. ELETROTÉCNICA TIAGO FERNANDES		DATA: 27/09/2025	
PREFEITURA MUNICIPAL DE IGUATU					
NOVA SEDE SECRETARIA SEGURANÇA E GUARDA CIVIL MUNICIPAL					
PLANTA BAIXA QUADRO GERAL, CARGAS E DIAGRAMAS					
EX-1050	REV.	00	Nº OBRA:		F1/5.5 FORMATO AI