



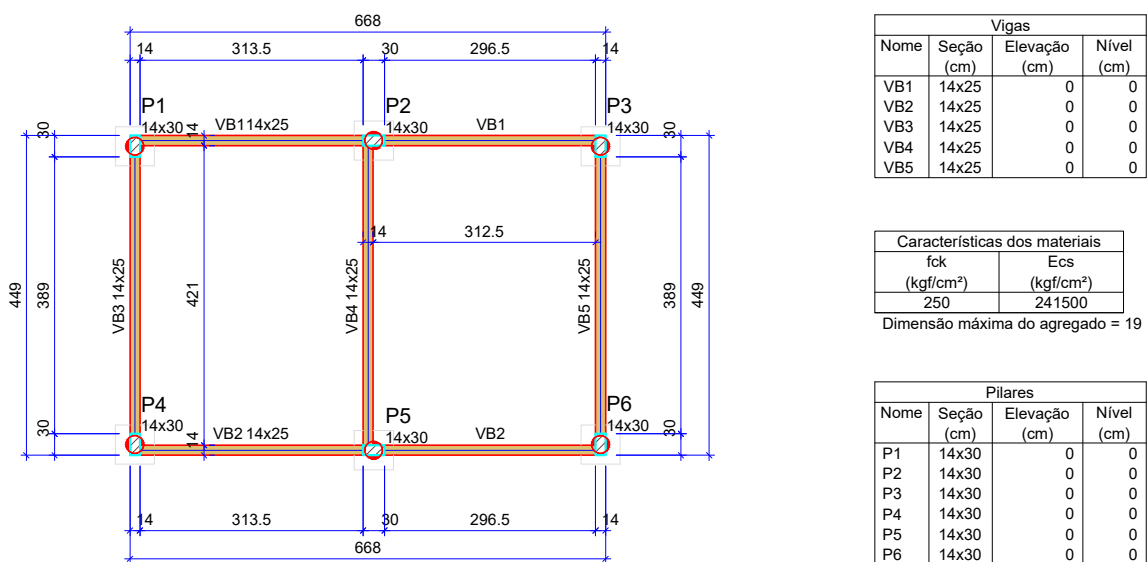

Legenda dos pilares			
	Pilar que passa		Viga

FORMA DO PAVIMENTO TÉRREO BALDRAME


Escala 1/75

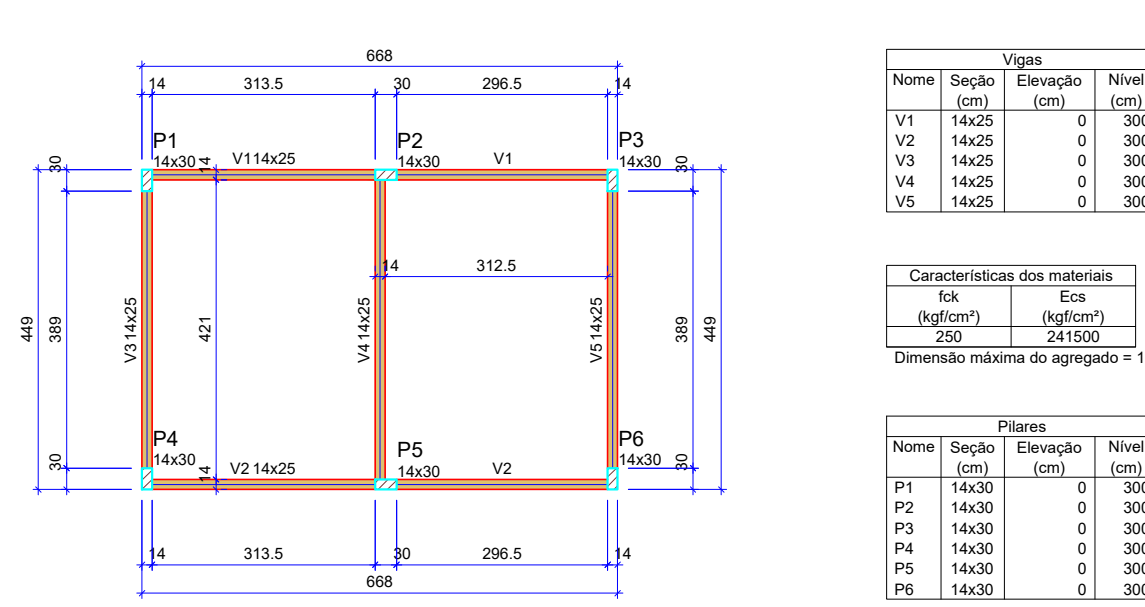

Legenda dos pilares			
	Pilar que passa		Viga

FORMA DO PAVIMENTO TÉRREO VIGA INTÉRMEDIARIA


Escala 1/75

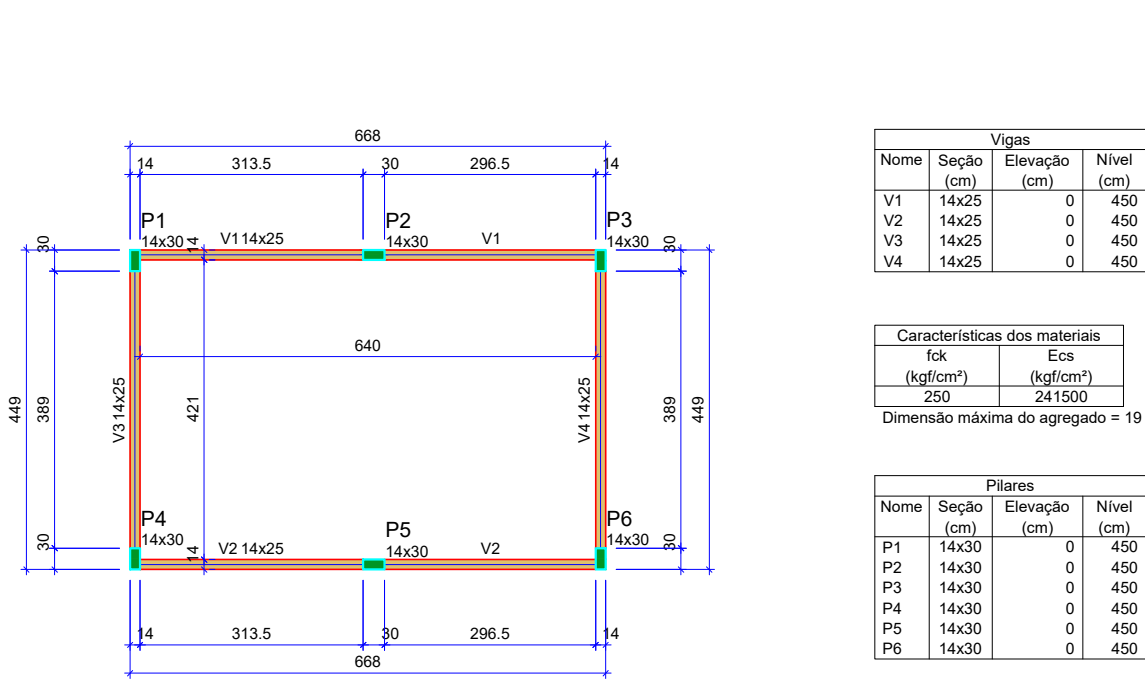

Legenda dos pilares			
	Pilar que morre		Viga

FORMA DO PAVIMENTO VIGA DE RESPALDO

Escala 1/75

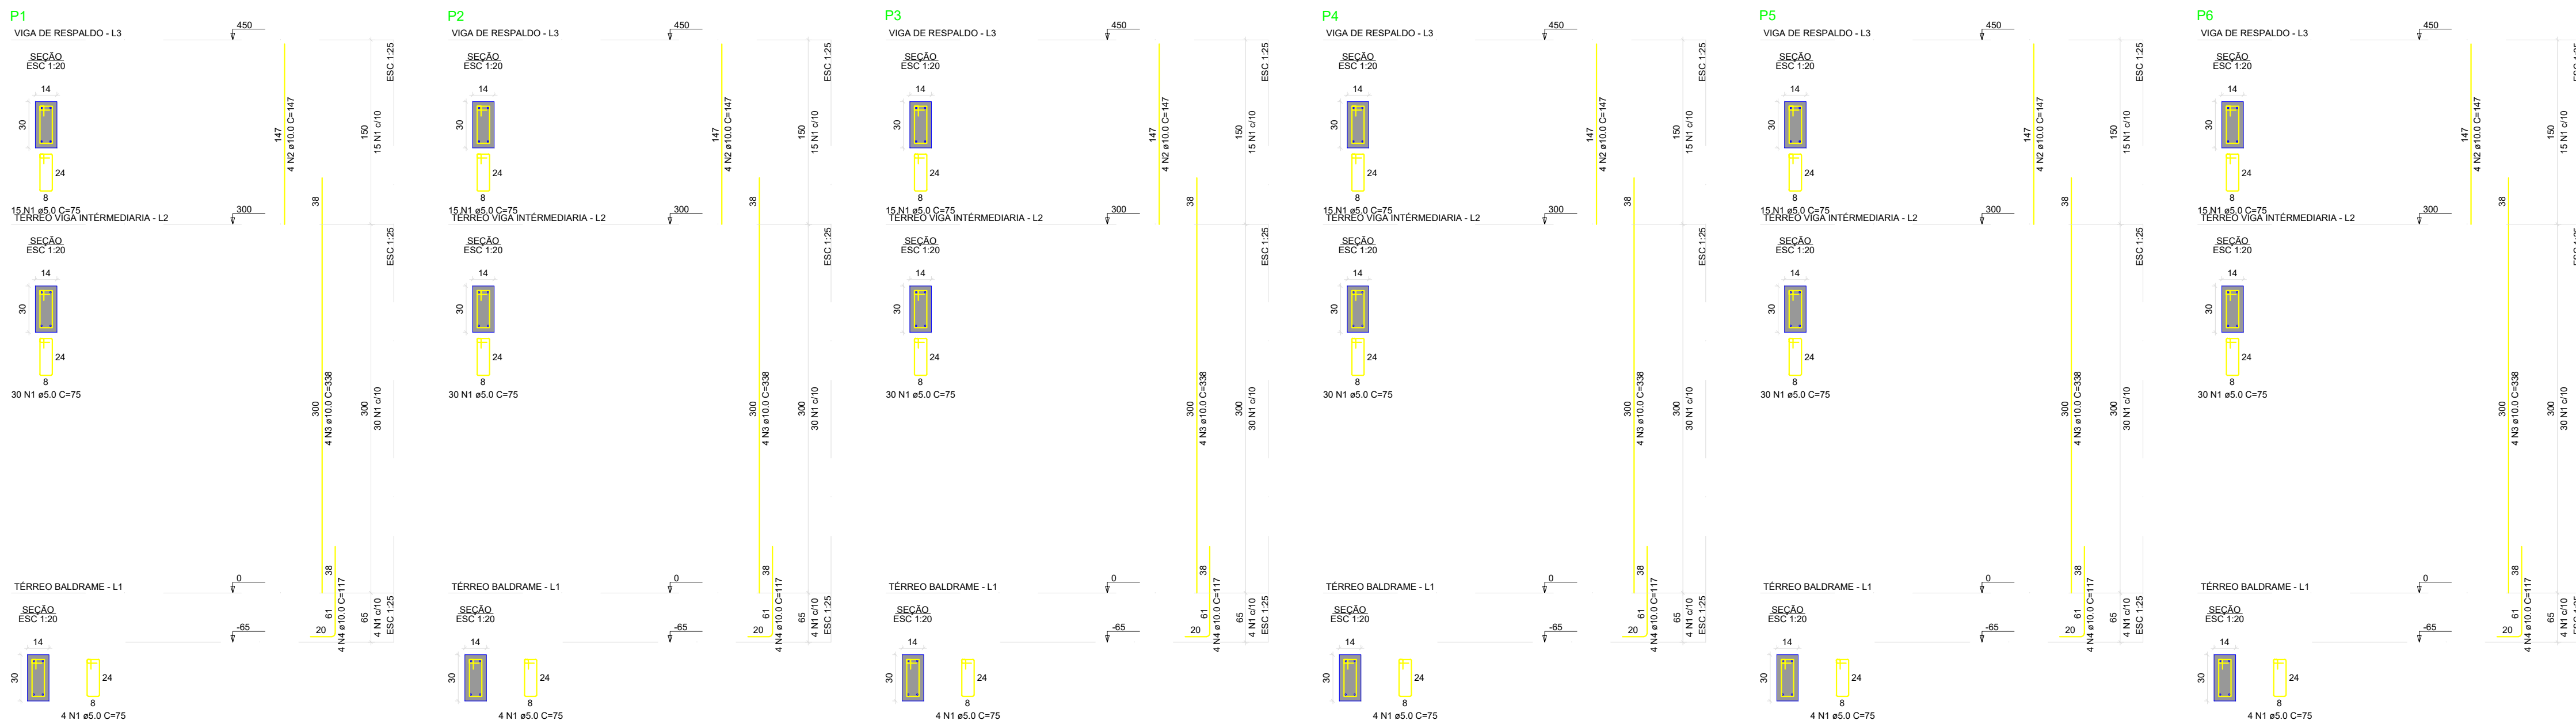

RESUMO DO AÇO			
CAÇO	DIAM (mm)	C.TOTAL (m)	QUANT + 10% (Barras)
CA50	10.0	138.5	13
CA60	5.0	220.5	13
PESO TOTAL (kg)			rolo (170 kg)
CA50	93.9		
CA60	37.4		

Volume de concreto (C-25) = 1.13 m³
Área de forma = 23.76 m²

RESUMO DO AÇO			
CAÇO	DIAM (mm)	C.TOTAL (m)	QUANT + 10% (Barras)
CA50	8.0	58.8	6
CA60	5.0	19.3	6
PESO TOTAL (kg)			rolo (170 kg)
CA50	25.5		
CA60	3.3		

Volume de concreto (C-25) = 0.88 m³
Área de forma = 0.90 m²

B1=B2=B3=B4=B5=B6
1xC25
PLANTA
ESC 1:25

CORTE
ESC 1:25

CA -40

5 N2 c/7

2 N1 a5.0 C=161

46 46

5 N2 a8.0 C=196

44 31


DETALHAMENTO DE TODAS AS ESTACAS ESCAVADA C25

ESCALA: SEM

4 FERROS TIPO #10
FERROS TIPO #5.0 c/12

18 18

COTA DE ARRASAMENTO

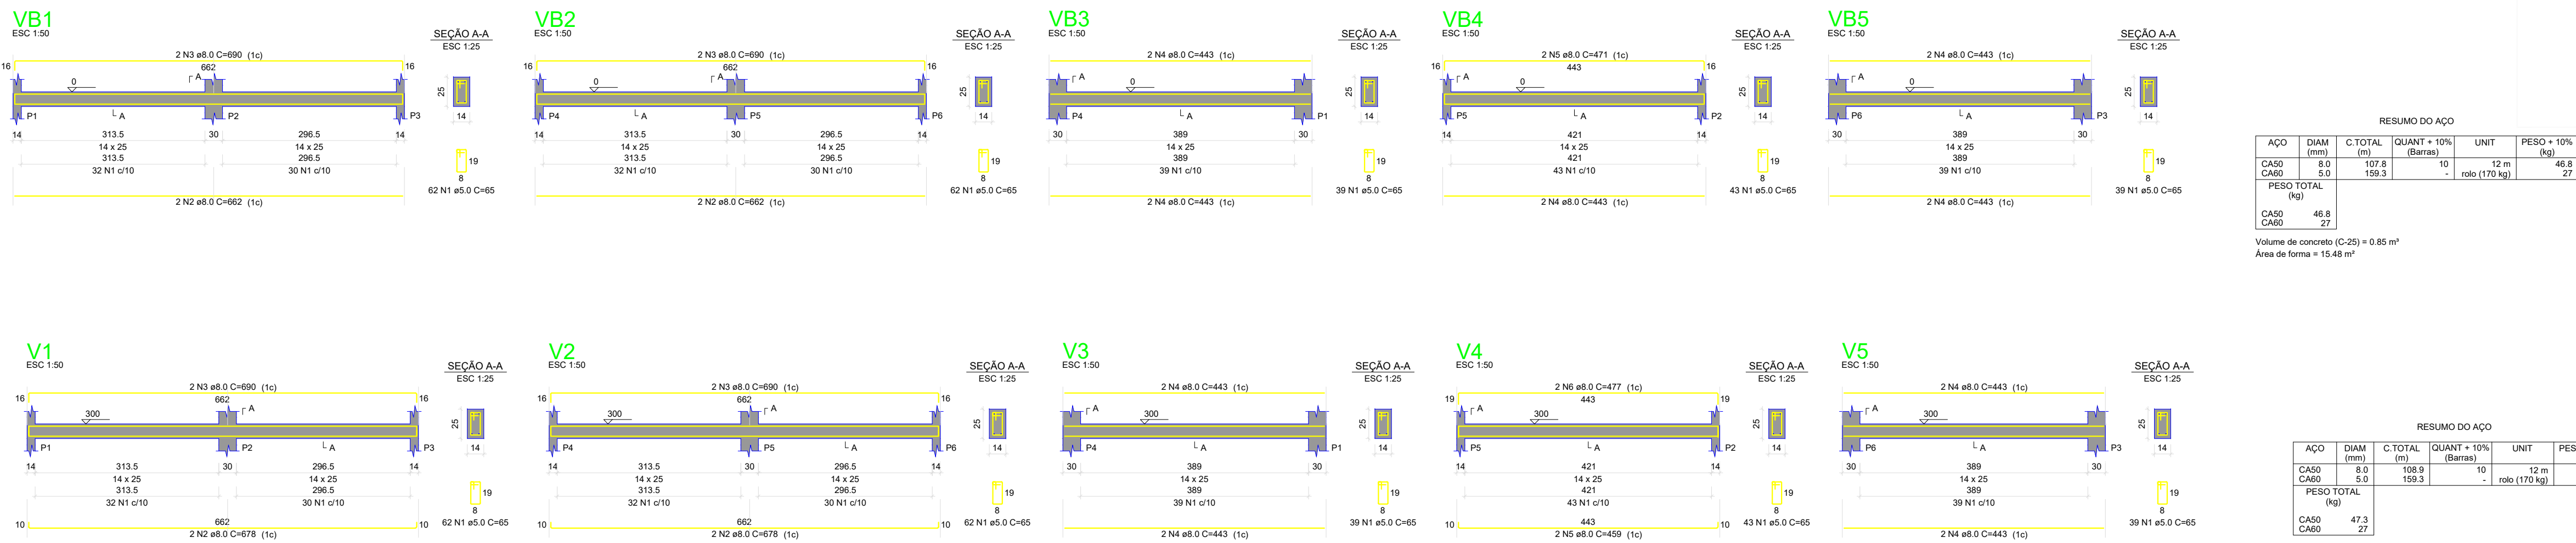


RESUMO DO AÇO			
CAÇO	DIAM (mm)	C.TOTAL (m)	QUANT + 10% (Barras)
CA50	8.0	107.8	10
CA60	5.0	159.3	10
PESO TOTAL (kg)			rolo (170 kg)
CA50	46.8		
CA60	27		

Volume de concreto (C-25) = 0.85 m³
Área de forma = 15.48 m²

RESUMO DO AÇO			
CAÇO	DIAM (mm)	C.TOTAL (m)	QUANT + 10% (Barras)
CA50	8.0	108.9	10
CA60	5.0	159.3	10
PESO TOTAL (kg)			rolo (170 kg)
CA50	47.3		
CA60	27		

Volume de concreto (C-25) = 0.85 m³
Área de forma = 15.48 m²

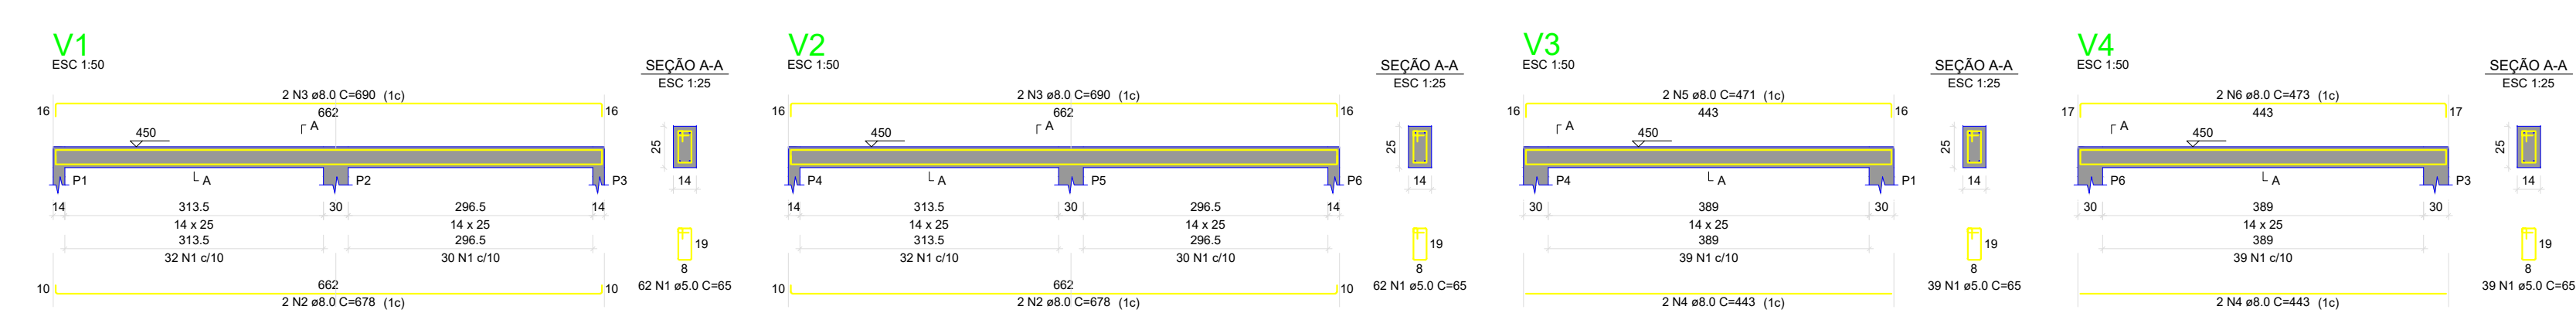

RESUMO DO AÇO			
CAÇO	DIAM (mm)	C.TOTAL (m)	QUANT + 10% (Barras)
CA50	8.0	91.3	9
CA60	5.0	131.3	9
PESO TOTAL (kg)			rolo (170 kg)
CA50	39.6		
CA60	22.3		

Volume de concreto (C-25) = 0.70 m³
Área de forma = 12.79 m²



PREFEITURA MUNICIPAL DE IPORÁ



APROVAÇÃO

CRAS E CREAS

ESTRUTURAL BANHEIRO

ENDEREÇO: PRACA DO TRABALHADOR ÁREA MUNICIPAL DE IPORÁ-GO, AV. PARÁ, SETOR CENTRAL.

PROPRIETÁRIO: PREFEITURA MUNICIPAL DE IPORÁ (CNPJ 01.157.538/0001-88)

AUTORA: CAMILA BRUNA MENDONÇA ANDRADE (ENGENHEIRA CIVIL / CREA Nº 1018243151-D-GO)

ESTRUTURAL BANHEIRO

TIPO DE PROJETO

ASSUNTO

DATA: ESCALA: REVISÃO: INDICADA 000

REV. DATA DESCRIÇÃO VISTO