




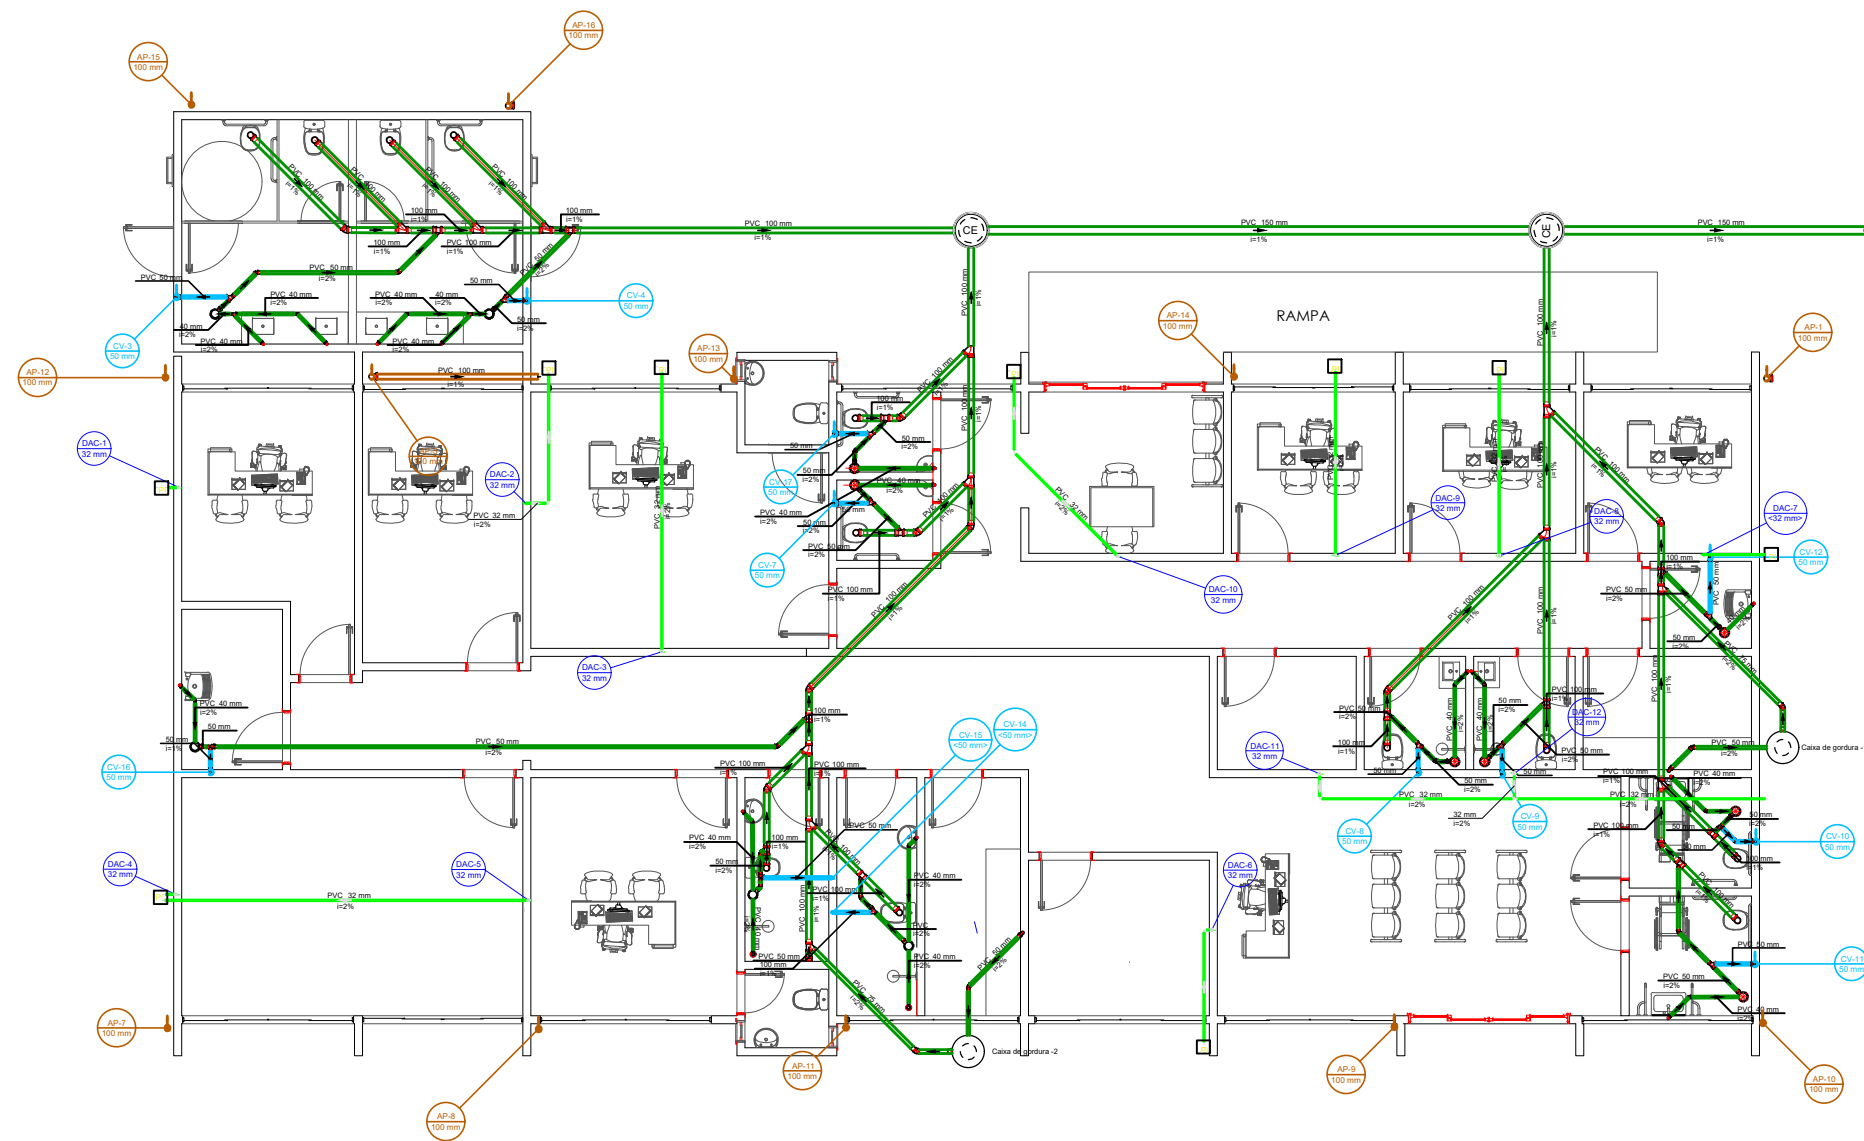


PLANTA BAIXA ESGOTO
ESC. 1:100

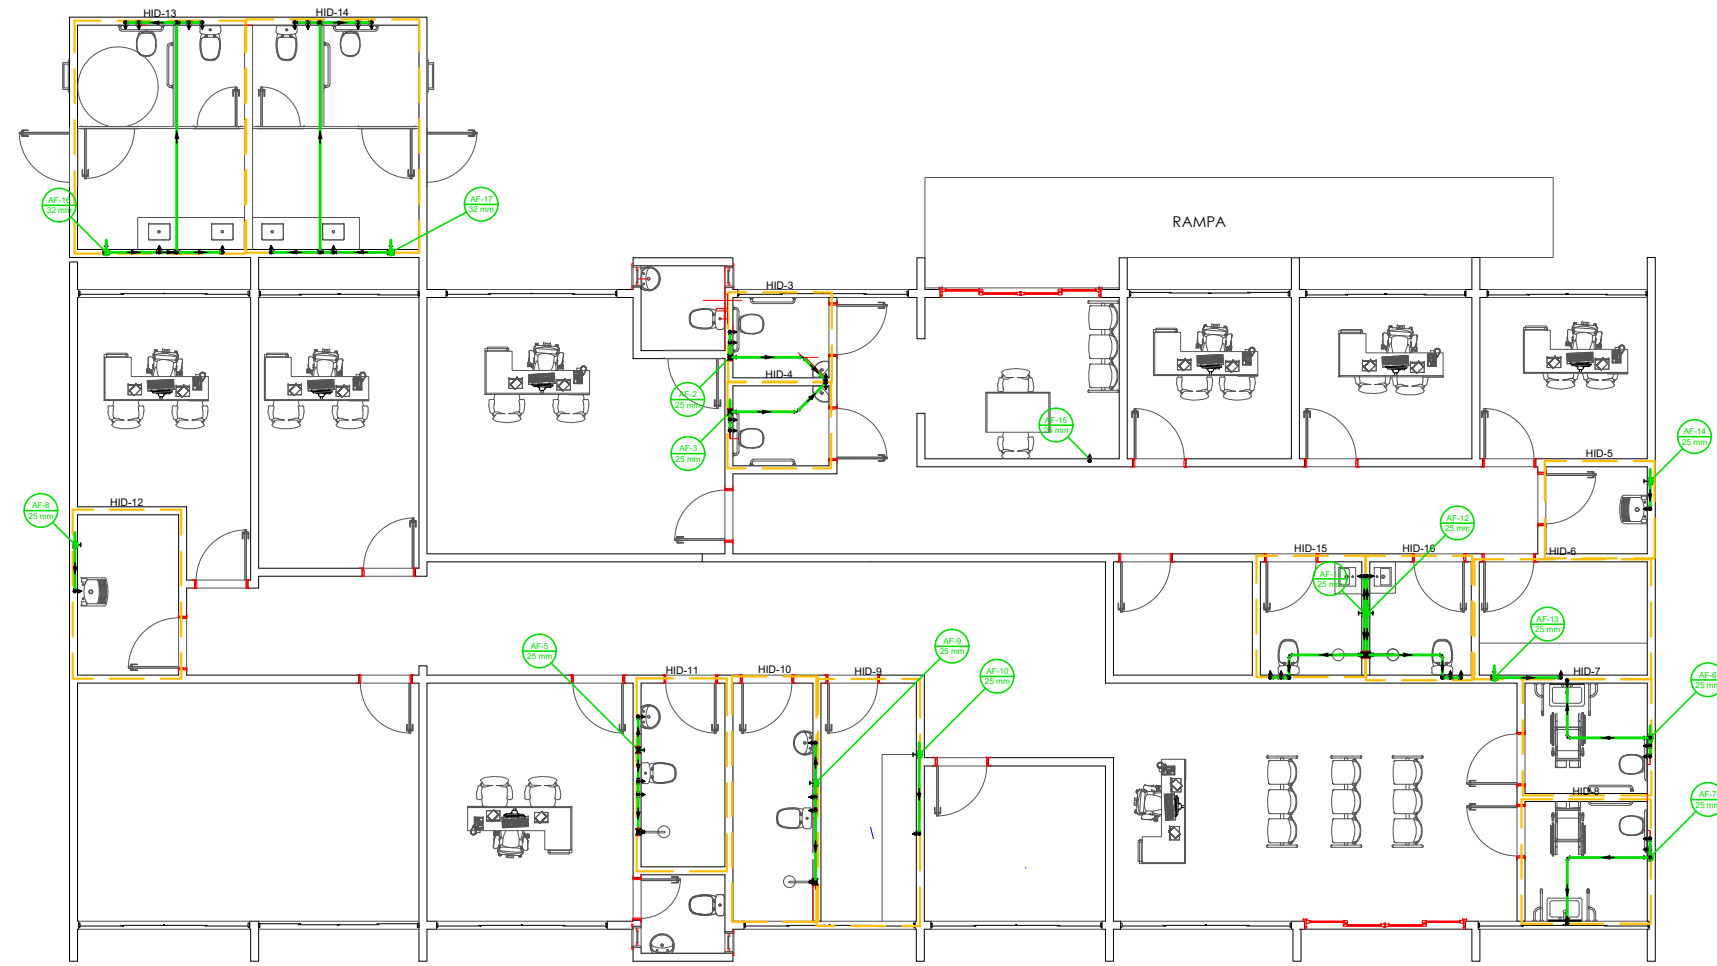


PLANTA BAIXA HIDRÁULICO
ESC. 1:100

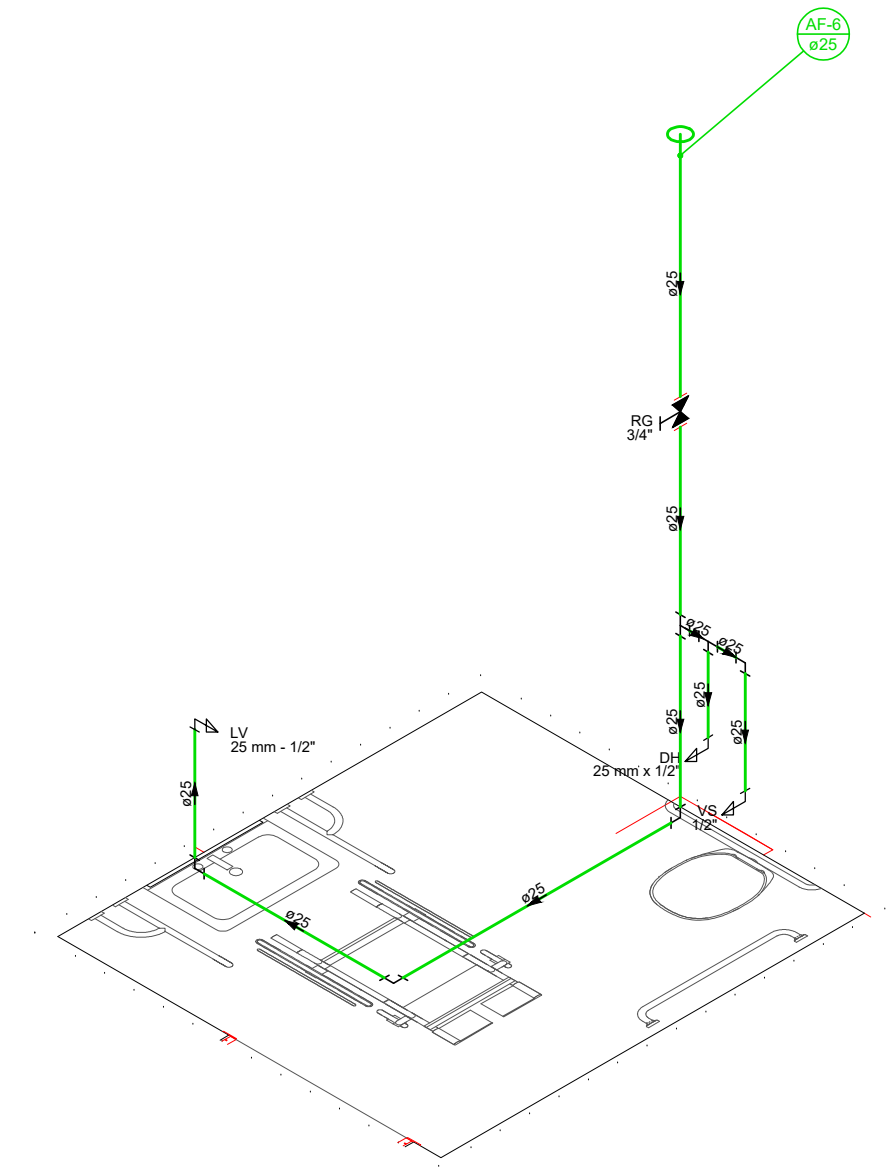


DETALHE HID-7
1/25

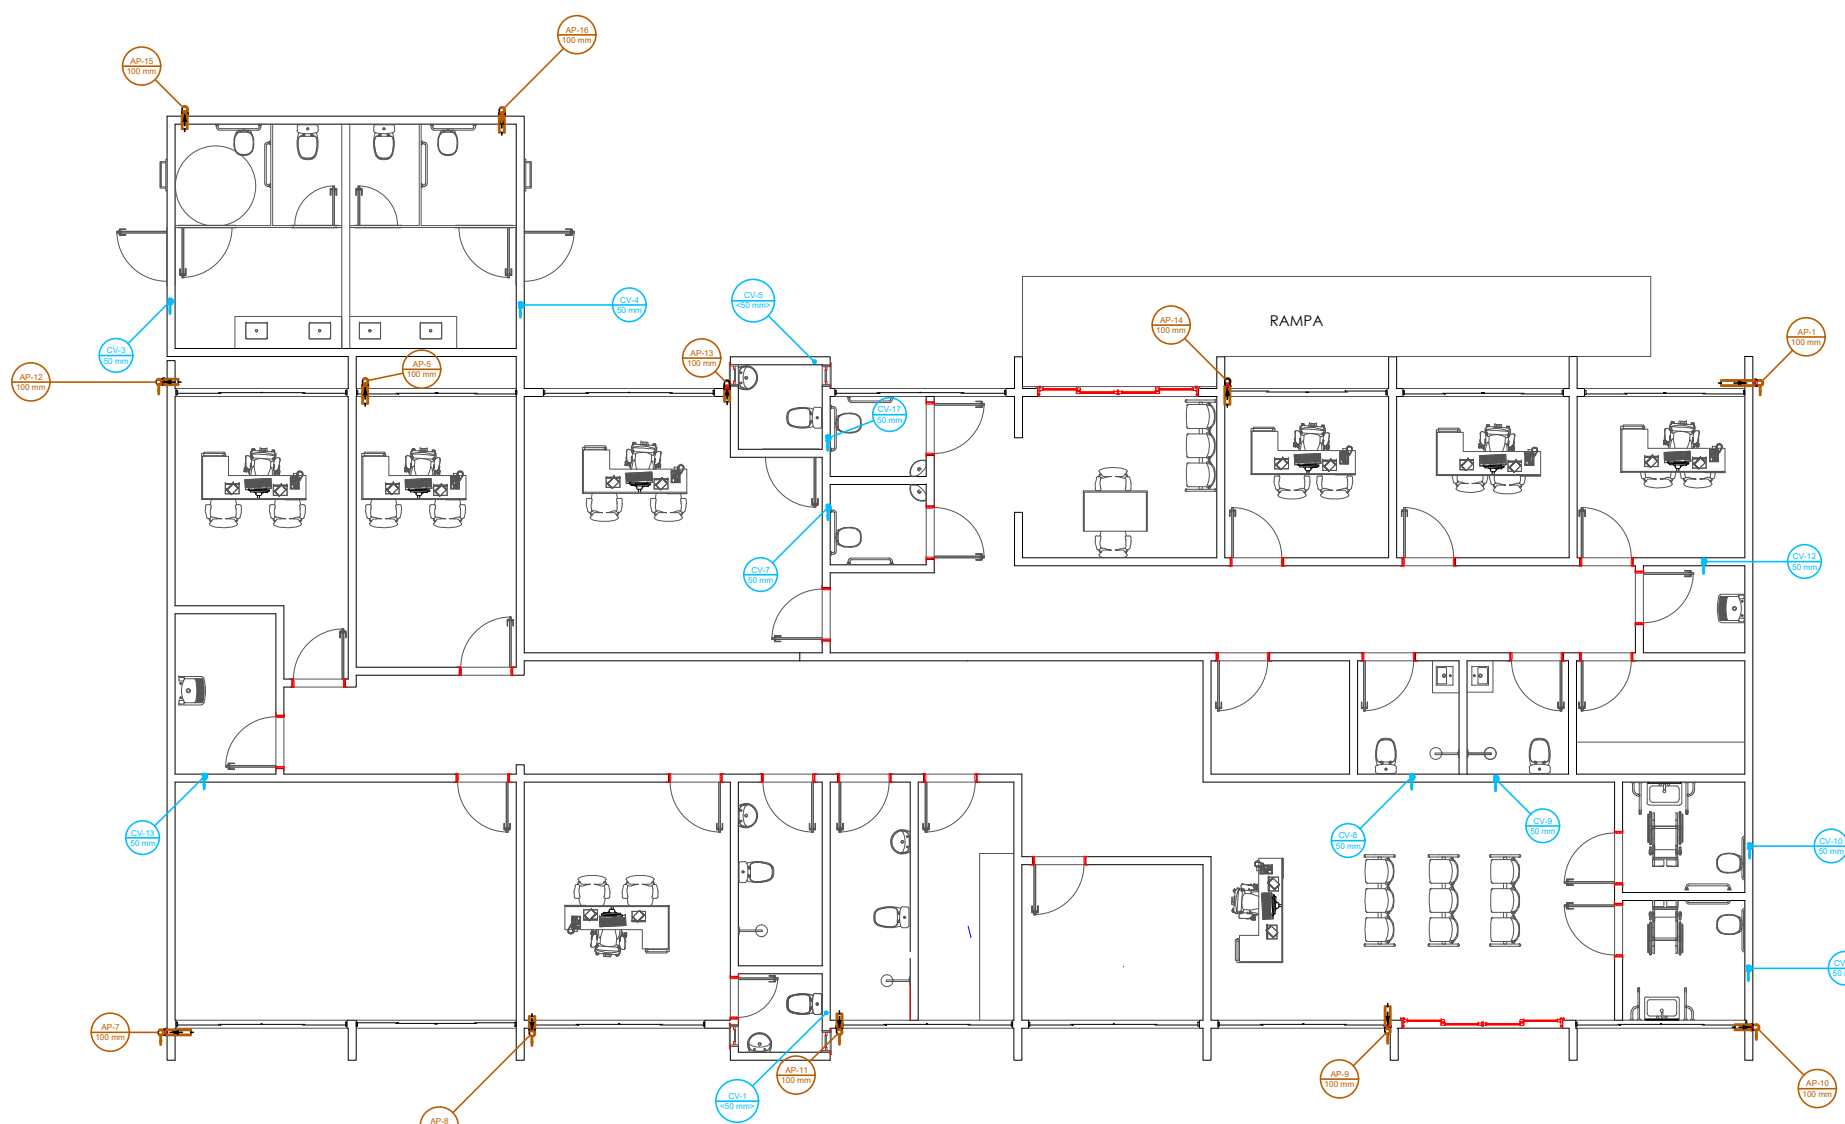


PLANTA DE COBERTURA ESGOTO
ESC. 1:100

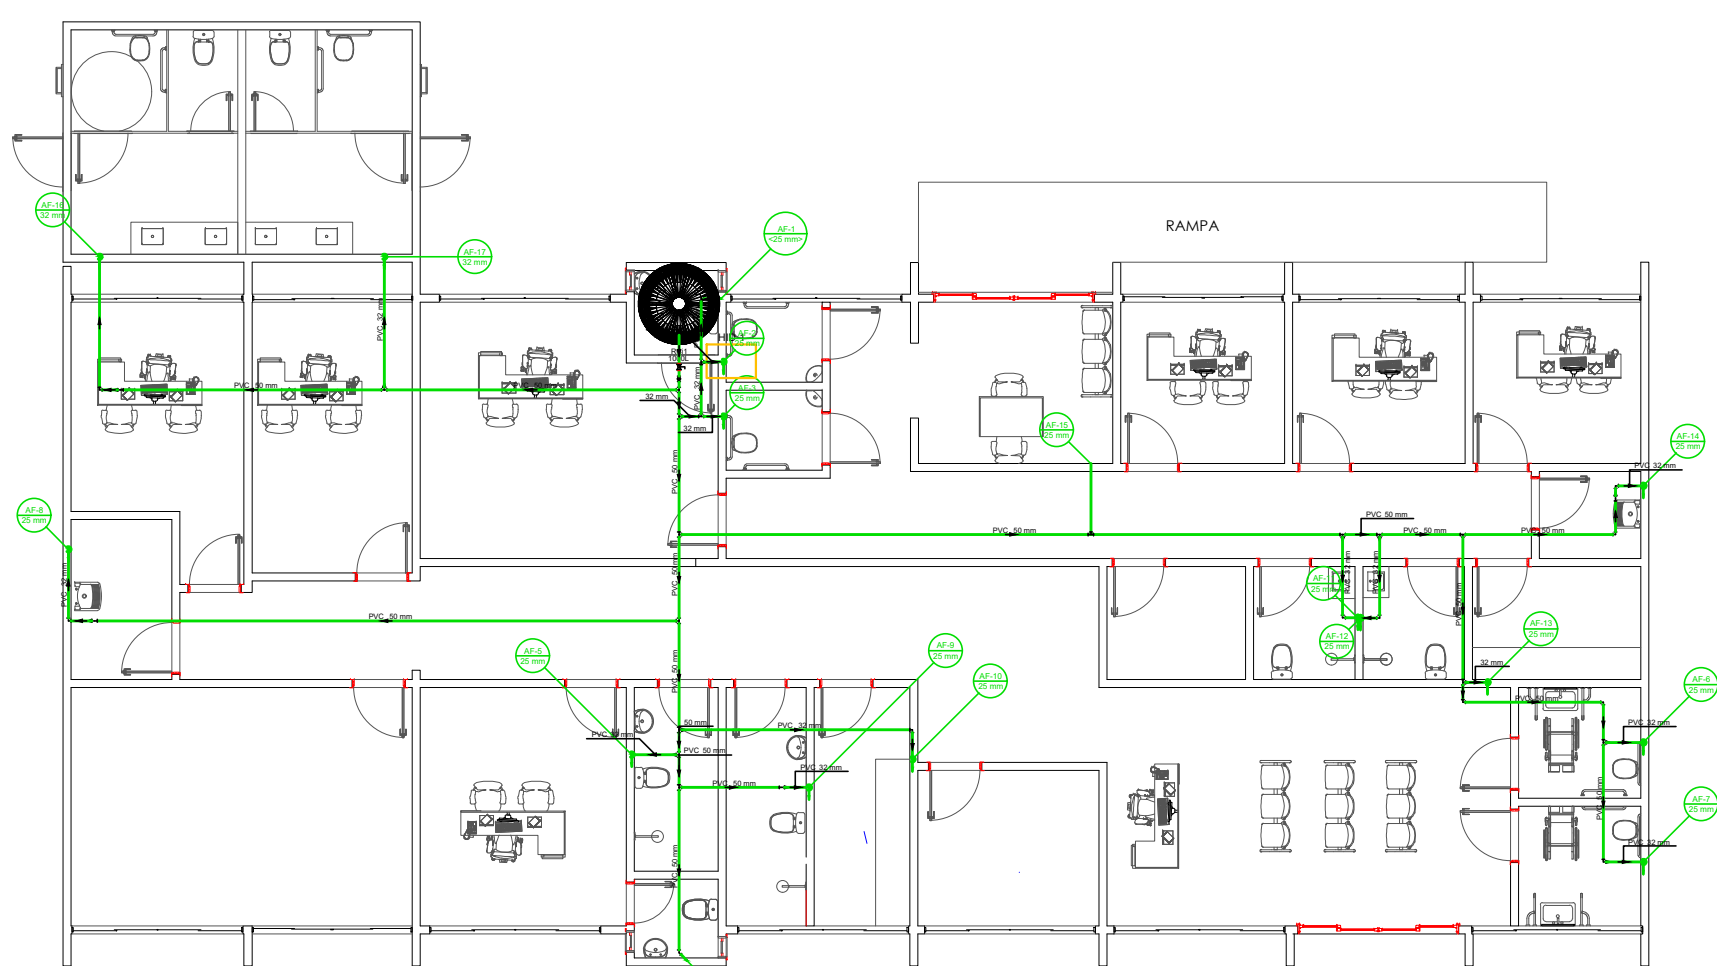


PLANTA DE COBERTURA HIDRÁULICO
ESC. 1:100

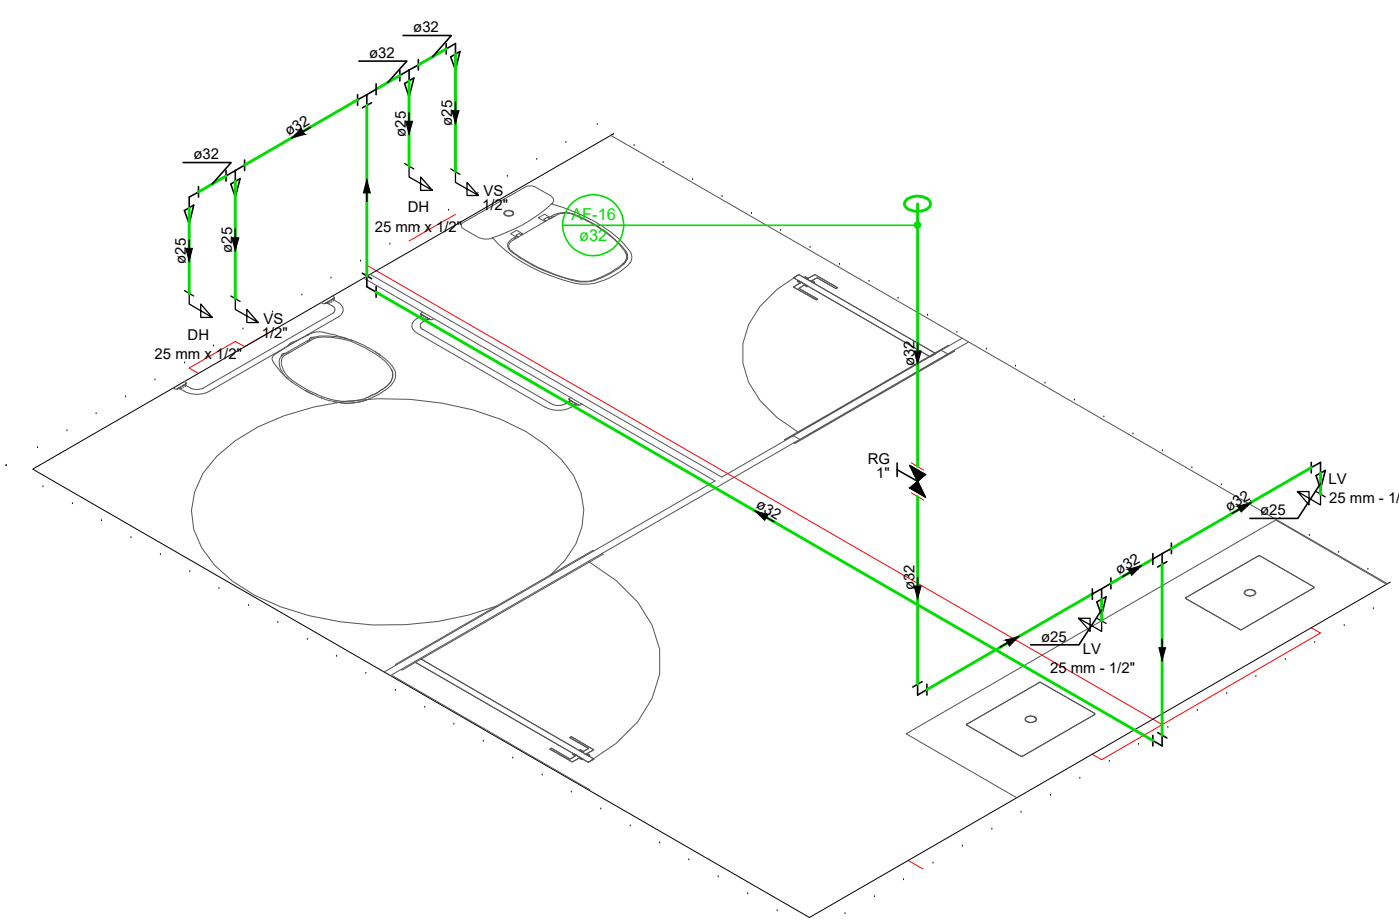


DETALHE HID-13
1/25

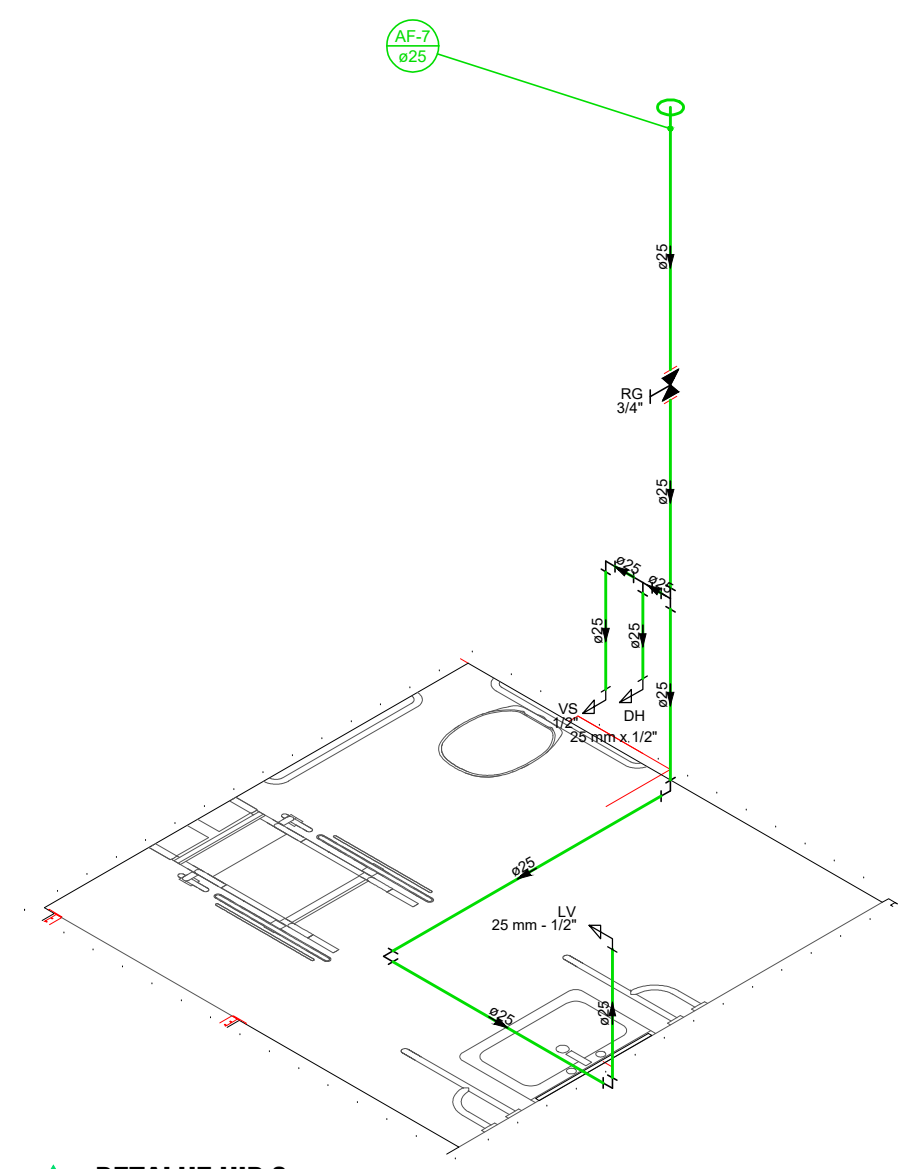

DETALHE HID-8
1/25

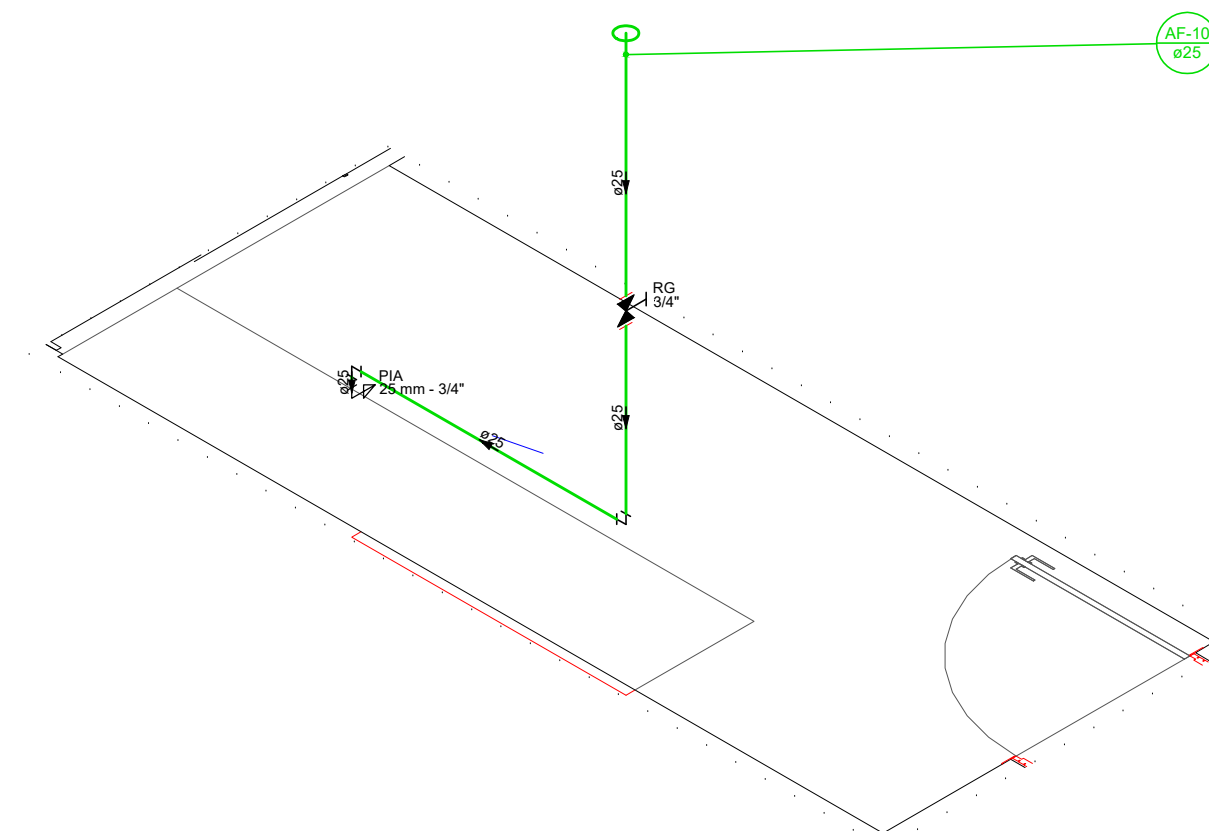

DETALHE HID-9
1/25

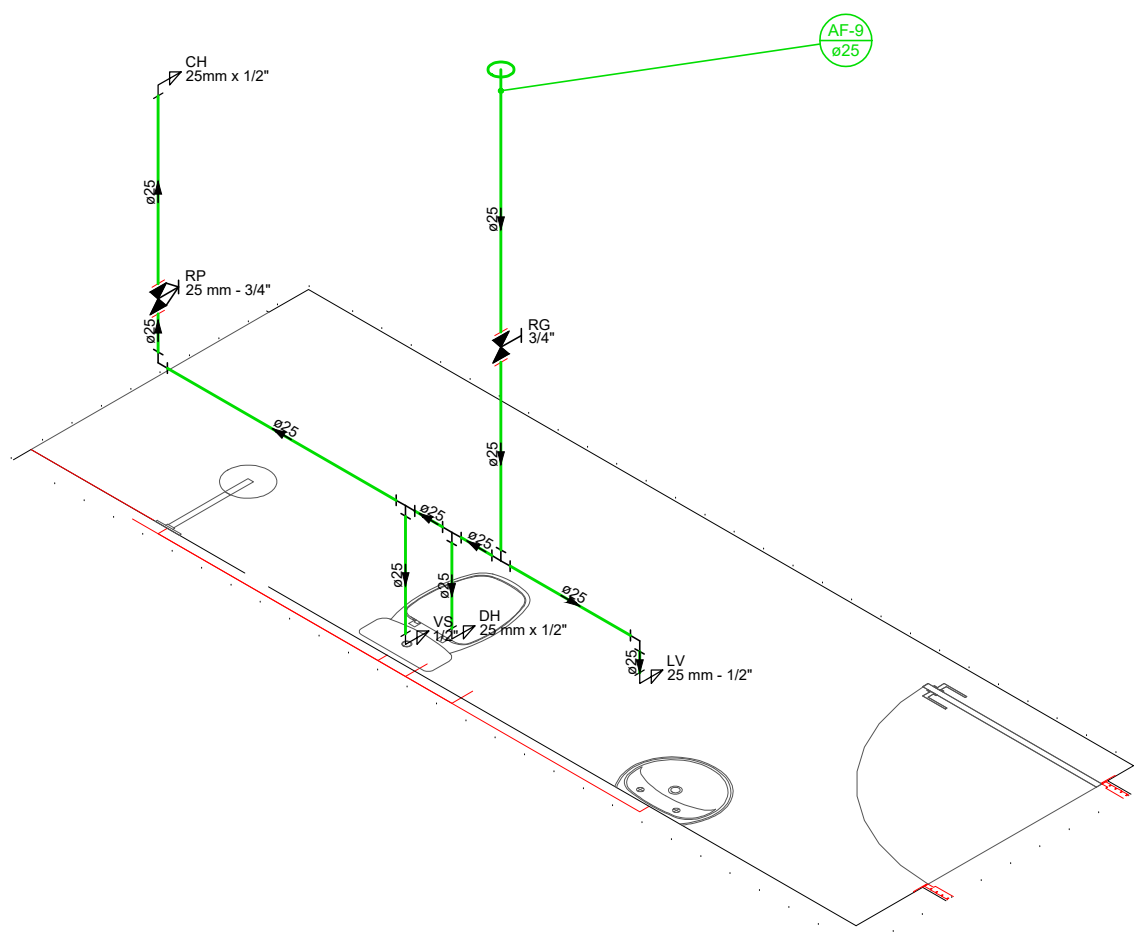

DETALHE HID-10
1/25



PREFEITURA MUNICIPAL DE IPORÁ



AGC
ENGENHARIA

APPROVAÇÃO

APROVADO

Prefeitura Municipal de Iporá

CRAS E CREAS

HIDROSSANITÁRIO

ENDEREÇO

LOCAL: PRAÇA DO TRABALHADOR ÁREA MUNICIPAL DE IPORÁ-GO, AV PARA, SETOR CENTRAL.

PROPRIETÁRIO: PREFEITURA MUNICIPAL DE IPORÁ
(CNPJ 01.107.530/0001-88)

AUTORA: CAMILA BRUNA MENDONÇA ANDRADE
(ENGENHEIRA CIVIL / CREA Nº 1018243151/D-GO)

HIDROSSANITÁRIO

TIPO DE PROJETO

PLANTA BAIXA HIDRÁULICO	DETALHE HID-8
PLANTA BAIXA ESGOTO	DETALHE HID-7
PLANTA DE COBERTURA ESGOTO	DETALHE HID-9
PLANTA DE COBERTURA HIDRÁULICO	DETALHE HID-10

ASSUNTO

DATA	ESCALA	REVISÃO
	INDICADA	000

REV.	DATA	DESCRIÇÃO	VISTO

1/2

FOLHA