





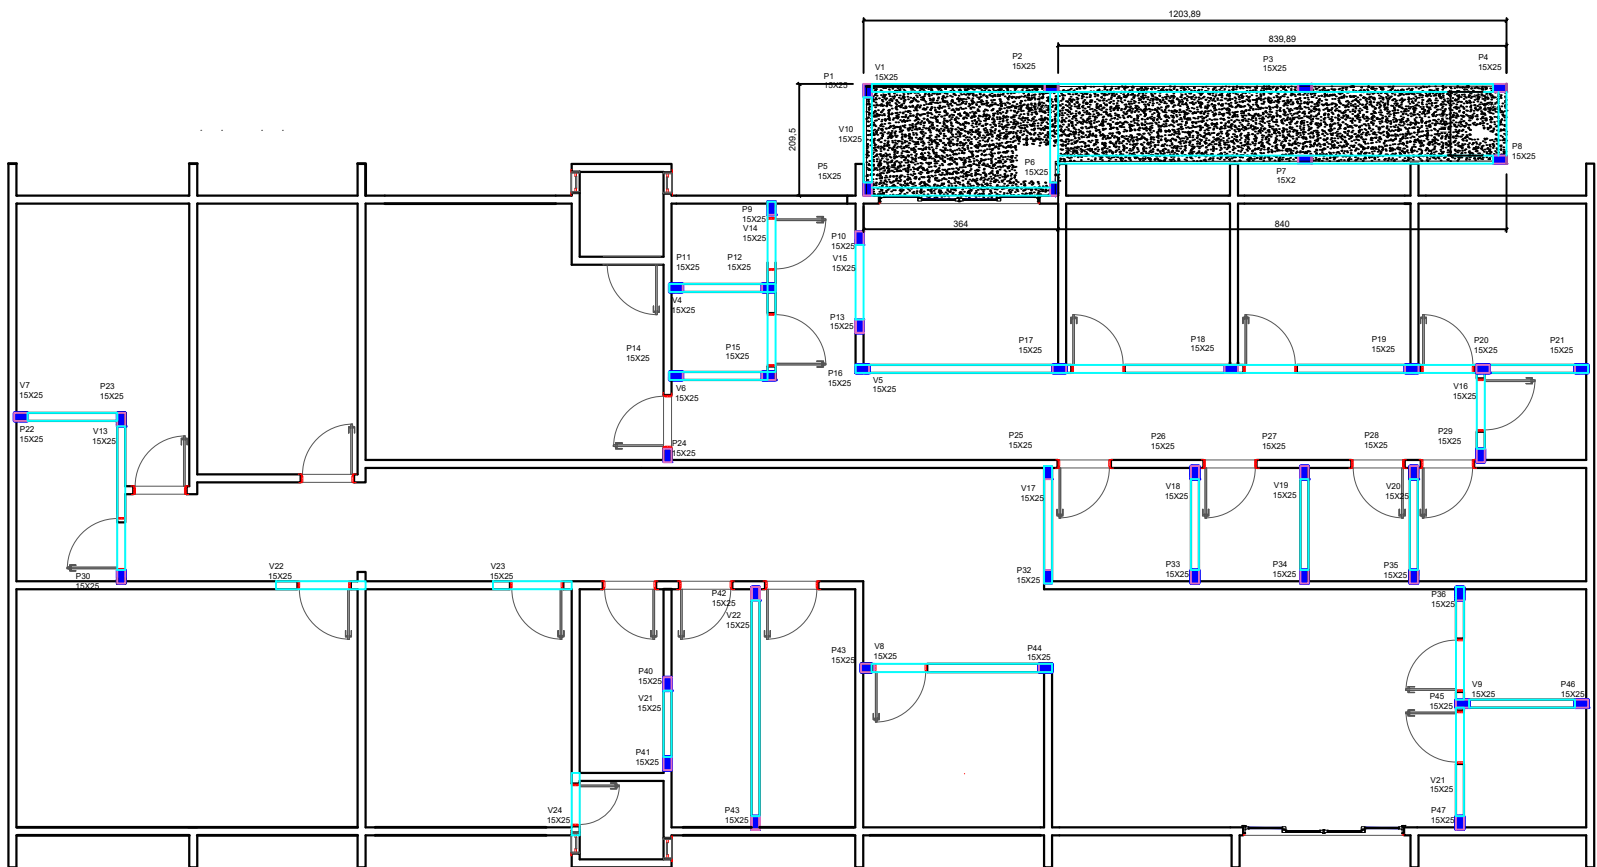


FORMA E LOCAÇÃO NIVEL BALDRAME
ESC. 1:100

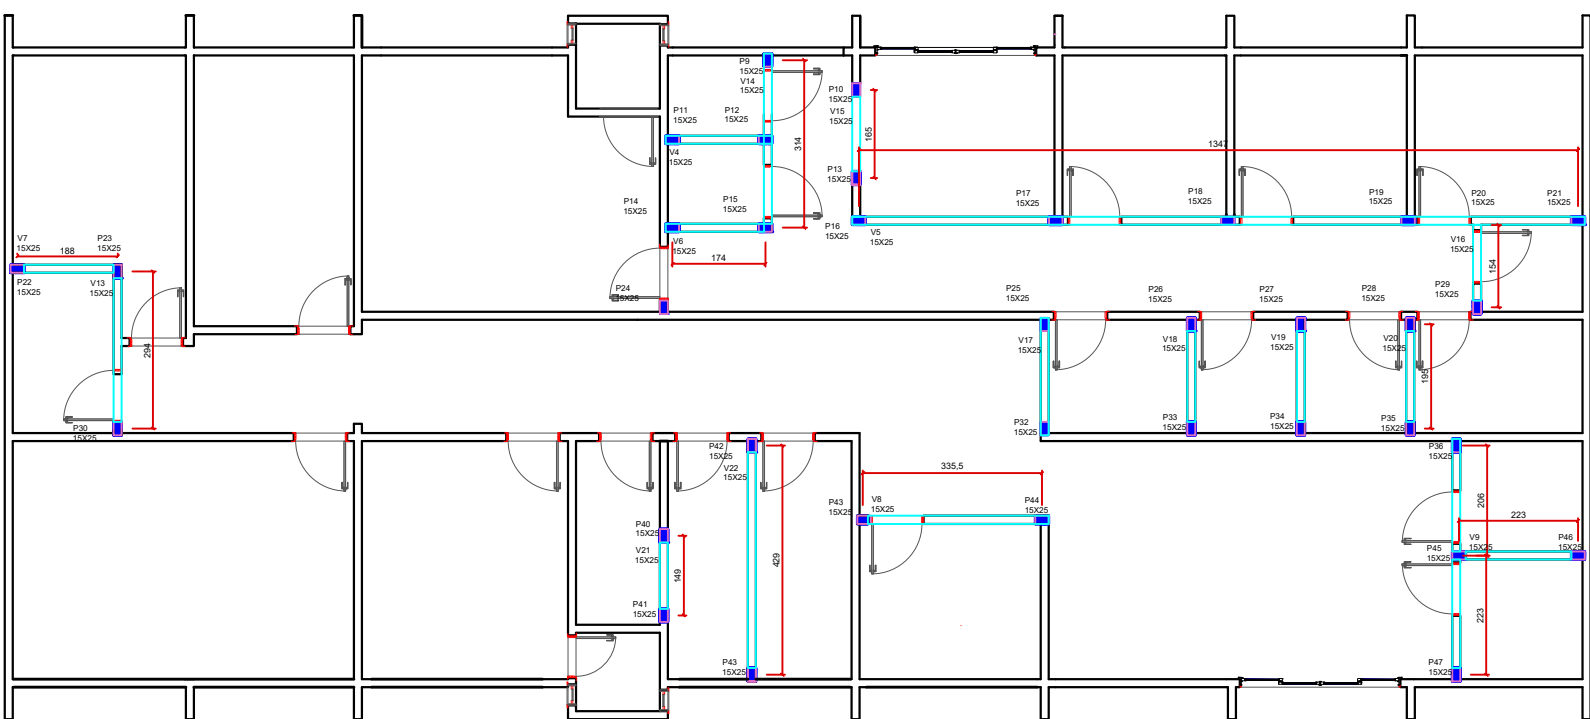


FORMA NIVEL RESPALDO 3.00
ESC. 1:100

Legenda dos pilares	Legenda das vigas e paredes
Pilar que passa	Viga

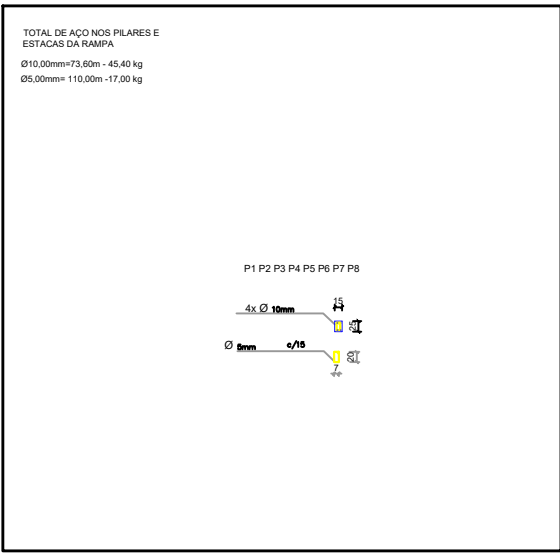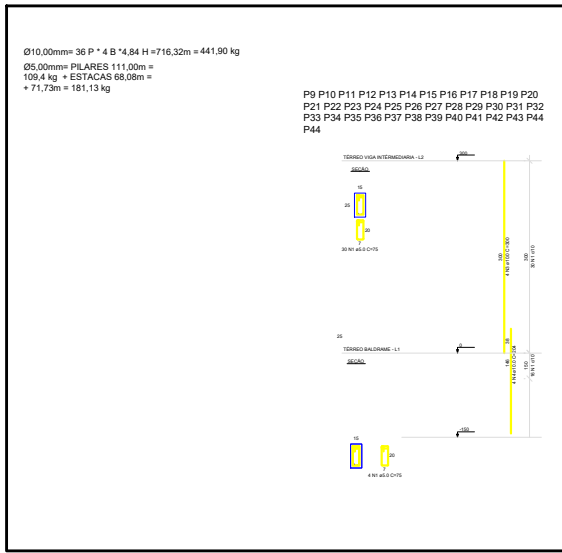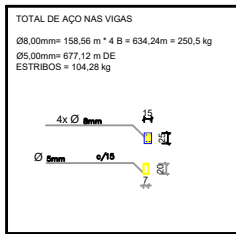

DETALHAMENTO DE TODAS AS ESTACAS ESCAVADA C25
ESCALA: SEM

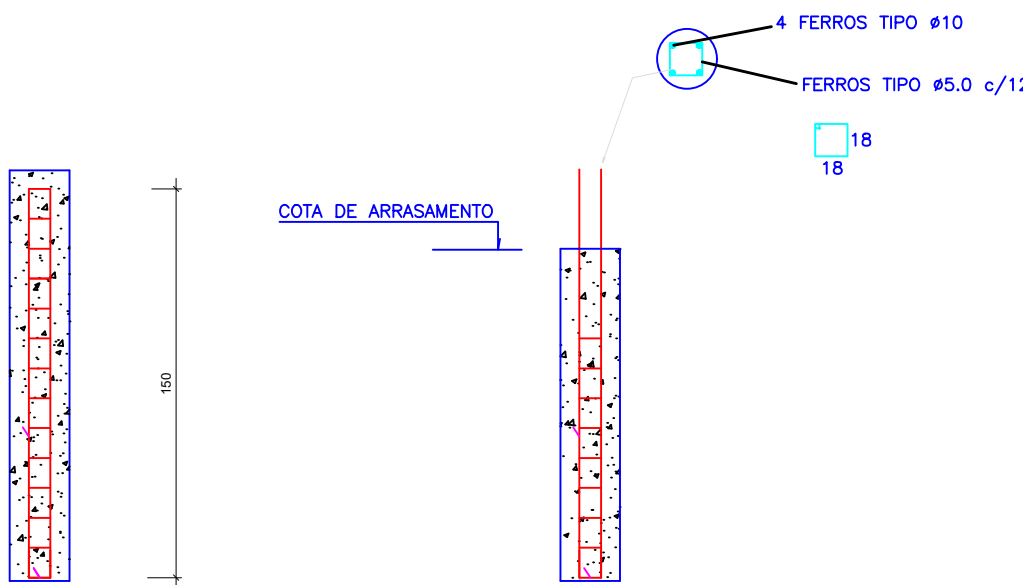

PREFEITURA MUNICIPAL DE IPORÁ



APPROVAÇÃO APROVADO

Prefeitura Municipal de Iporá

CRAS E CREAS
ESTRUTURAL

ENDEREÇO LOCAL: PRAÇA DO TRABALHADOR ÁREA MUNICIPAL DE IPORÁ-GO, AV PARA, SETOR CENTRAL.

PROPRIETÁRIO: PREFEITURA MUNICIPAL DE IPORÁ
(CNPJ 01.157.530/0001-88)

AUTORA: CAMILA BRUNA MENDONÇA ANDRADE
(ENGENHEIRA CIVIL / CREA Nº 1018243151D-GO)

ESTRUTURAL DA REFORMA INTERNA

TIPO DE PROJETO

ASSUNTO

DATA: _____ ESCALA: INDICADA REVISÃO: 000

REV.	DATA	DESCRIÇÃO	VISTO