




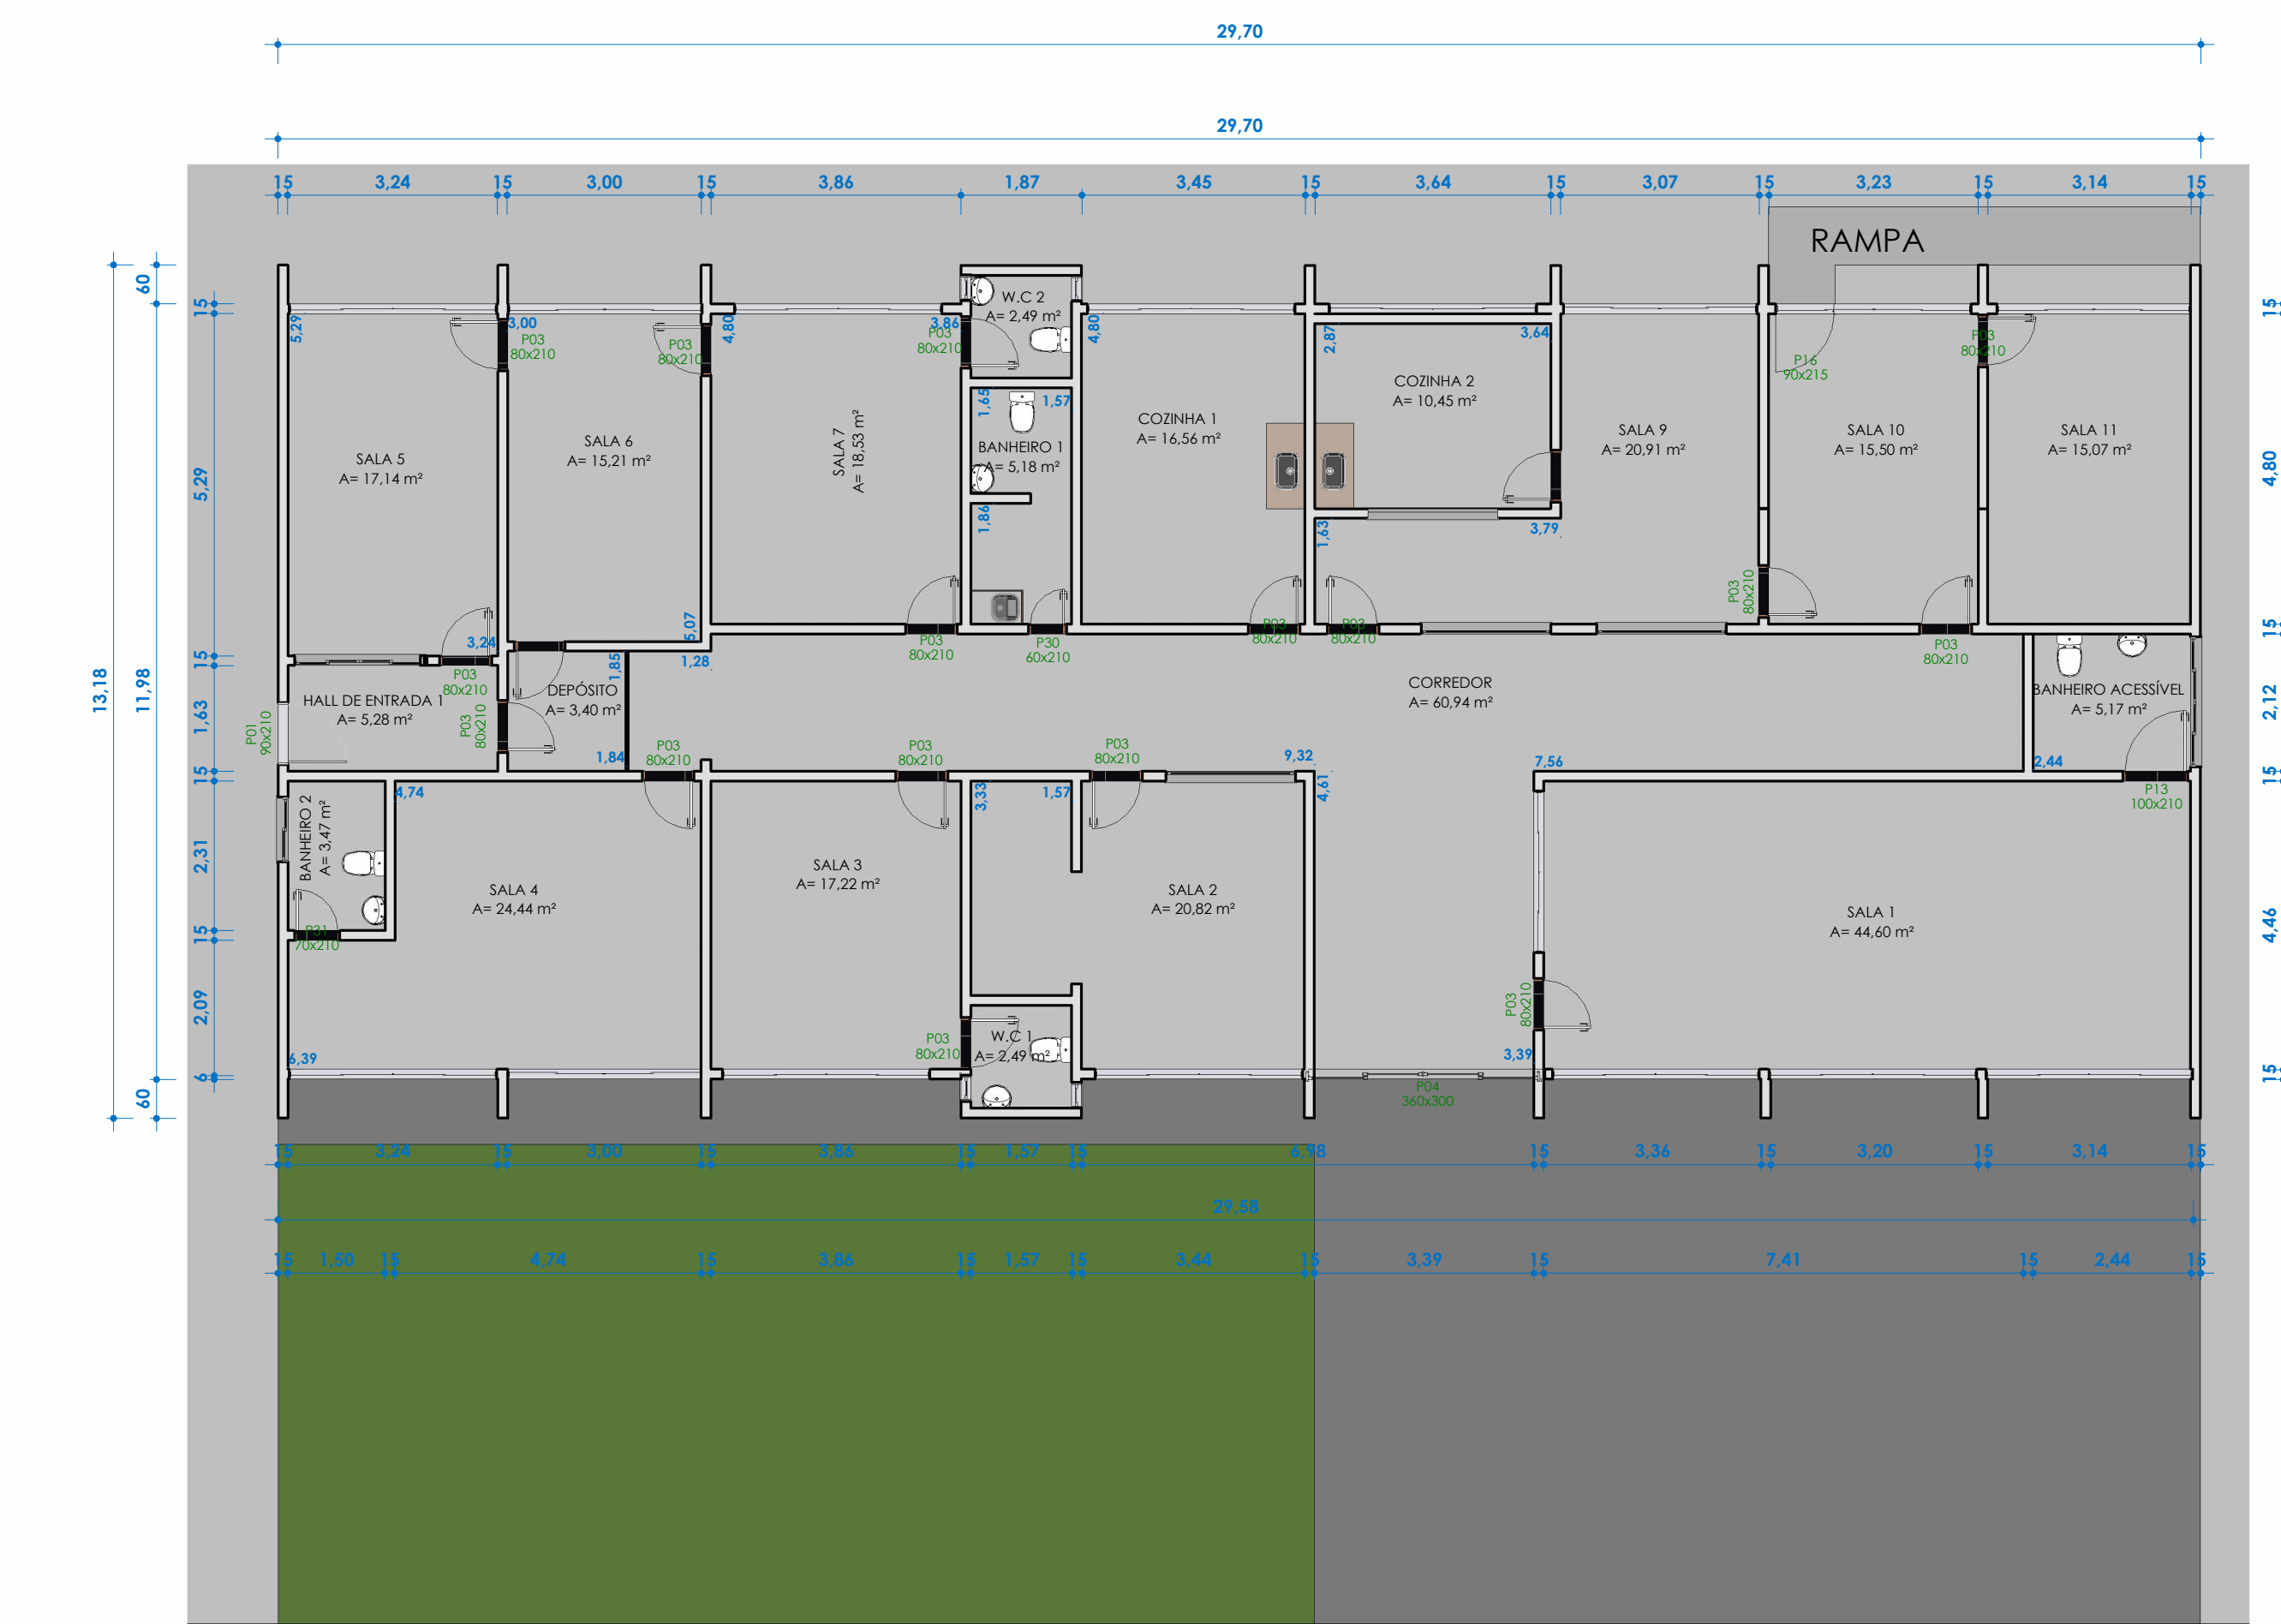


1 **TÉRREO EXISTENTE**
1 : 100

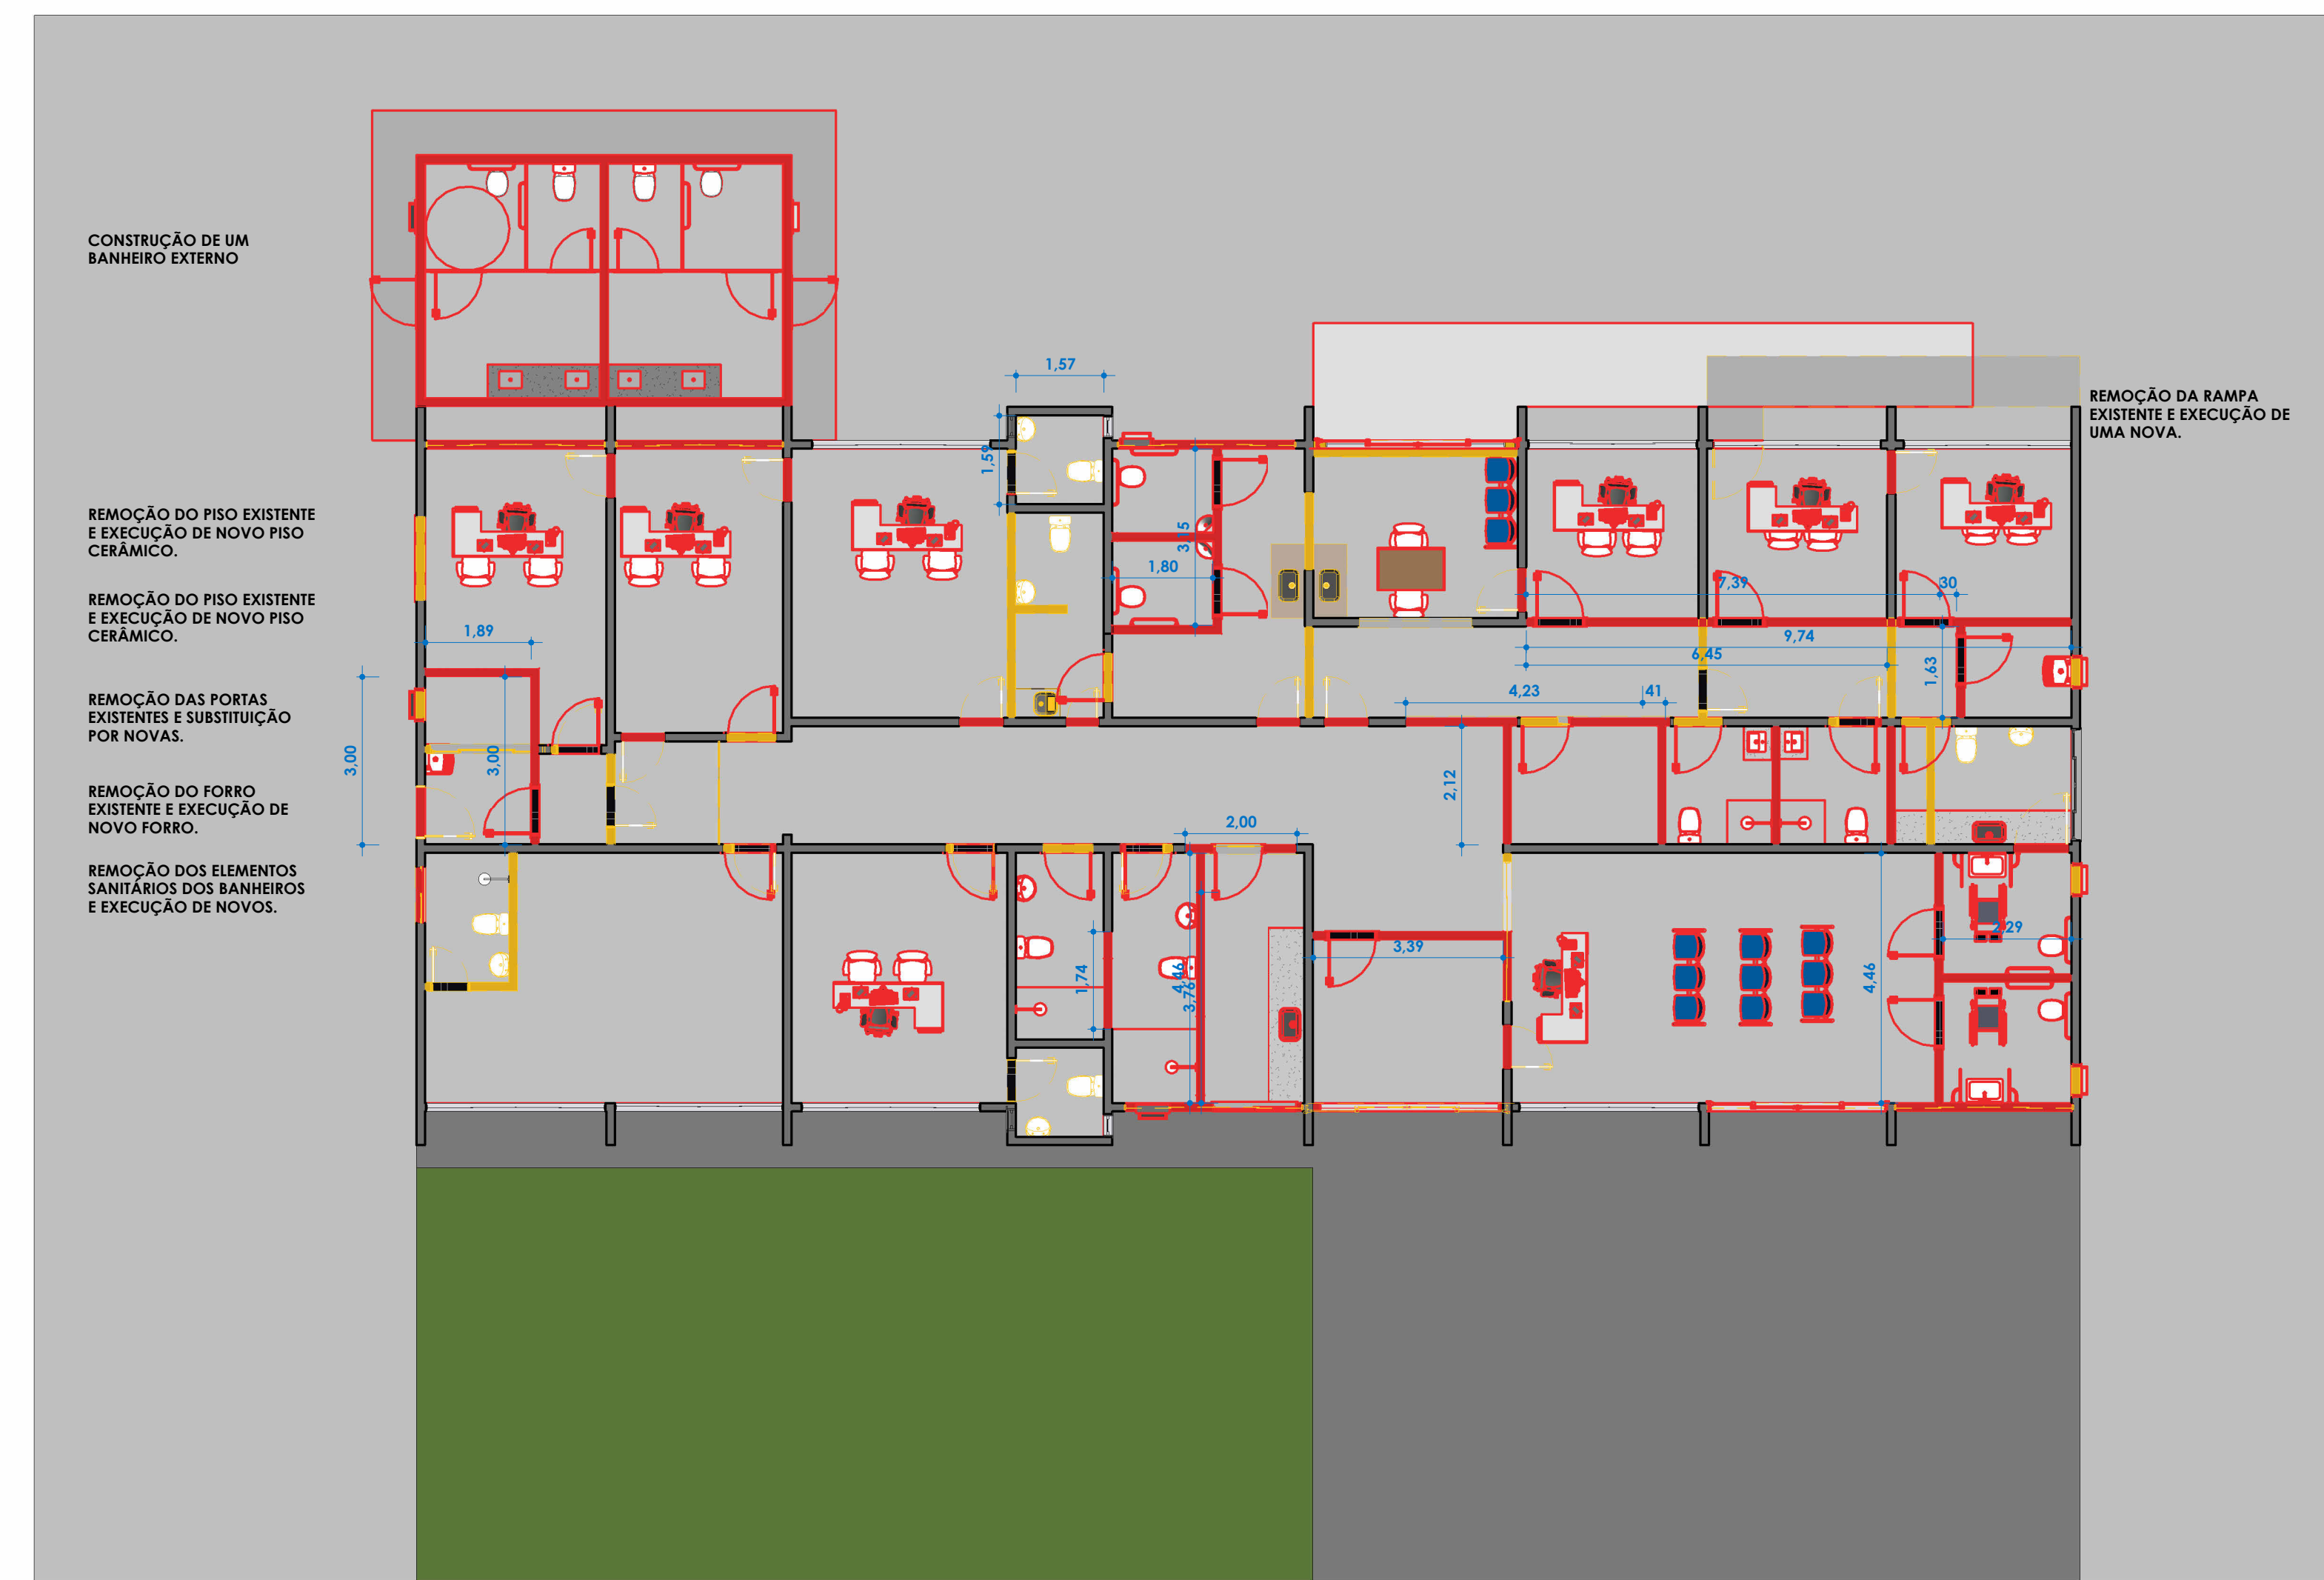


2 **TÉRREO CONSTRUIR/DEMOLIR**
1 : 100

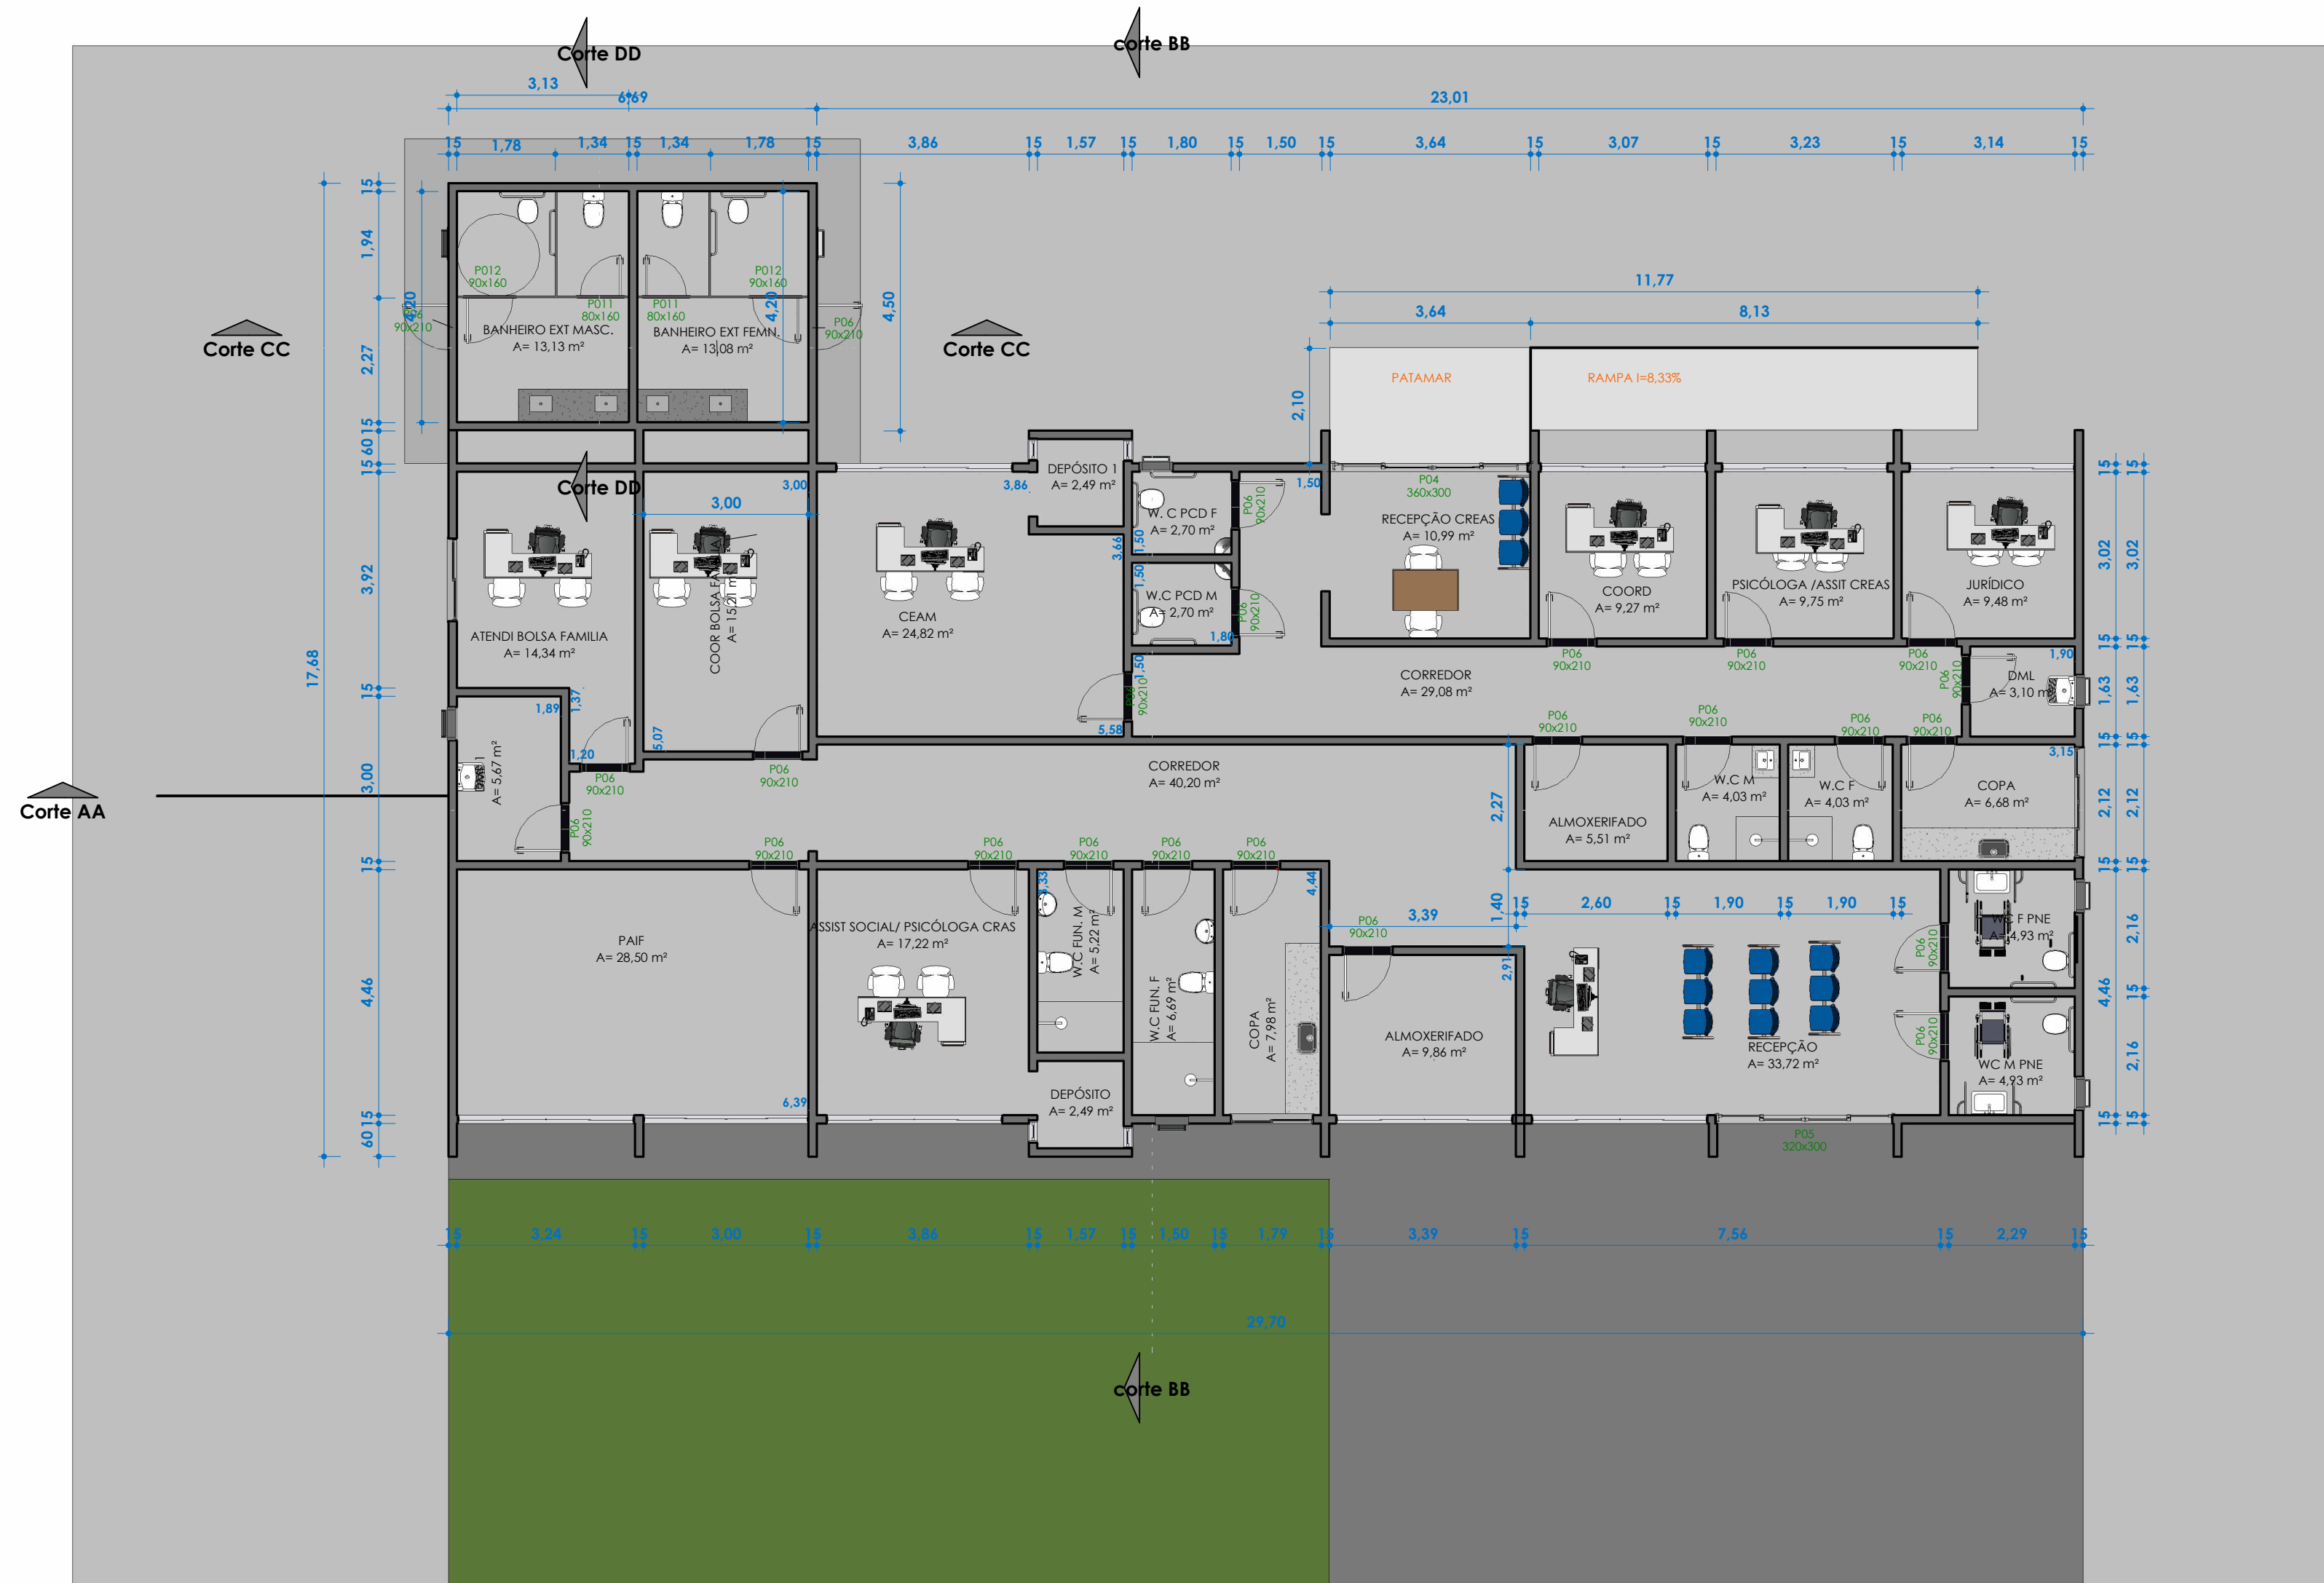


3 **TÉRREO FINAL**
1 : 100

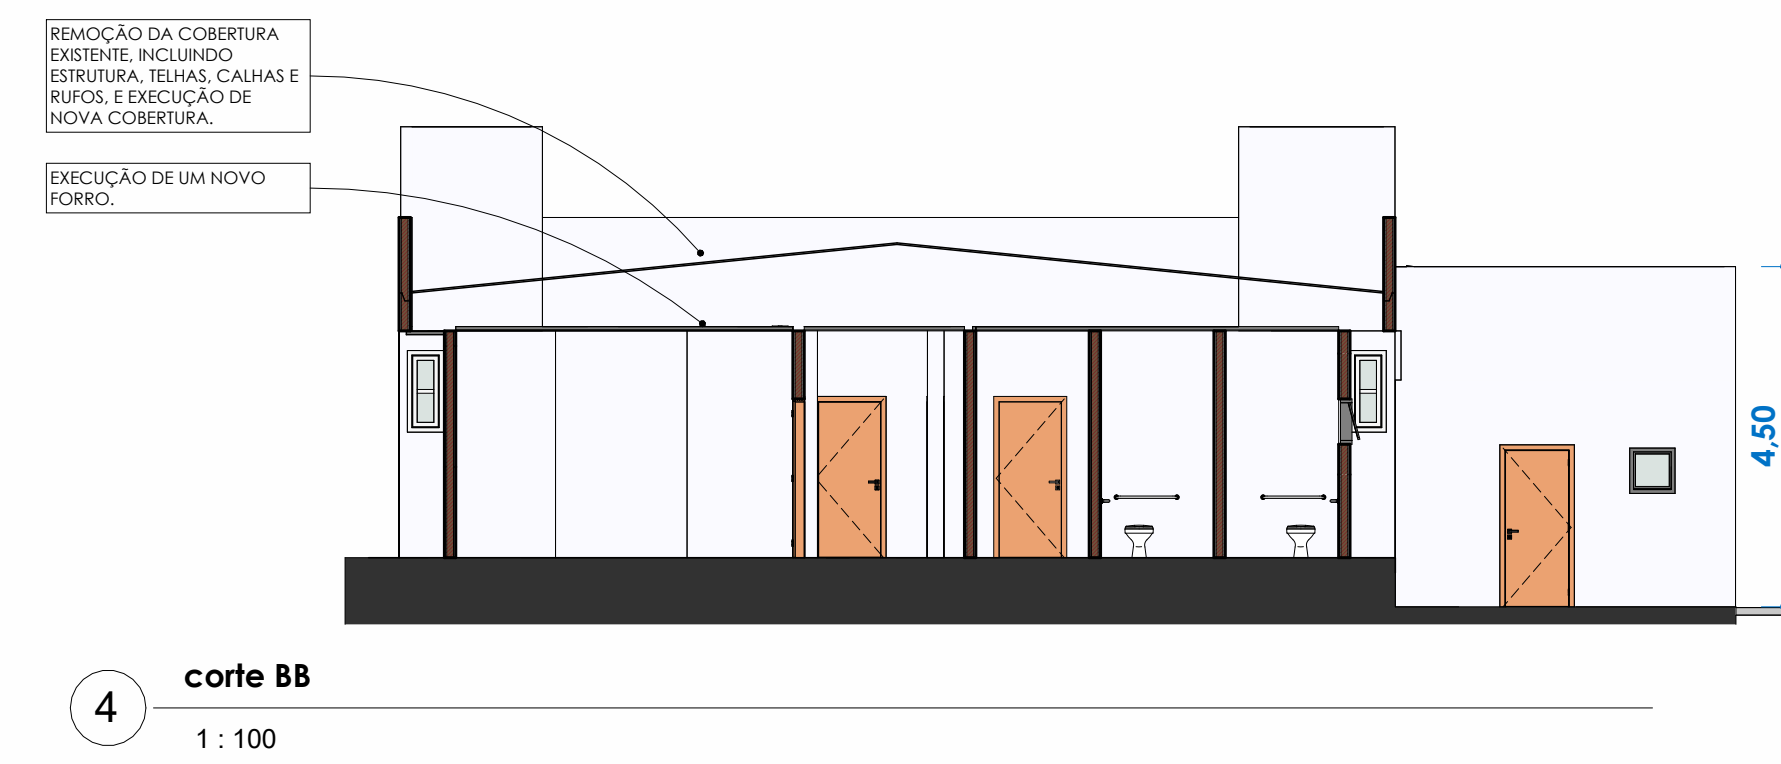


4 **corde BB**
1 : 100

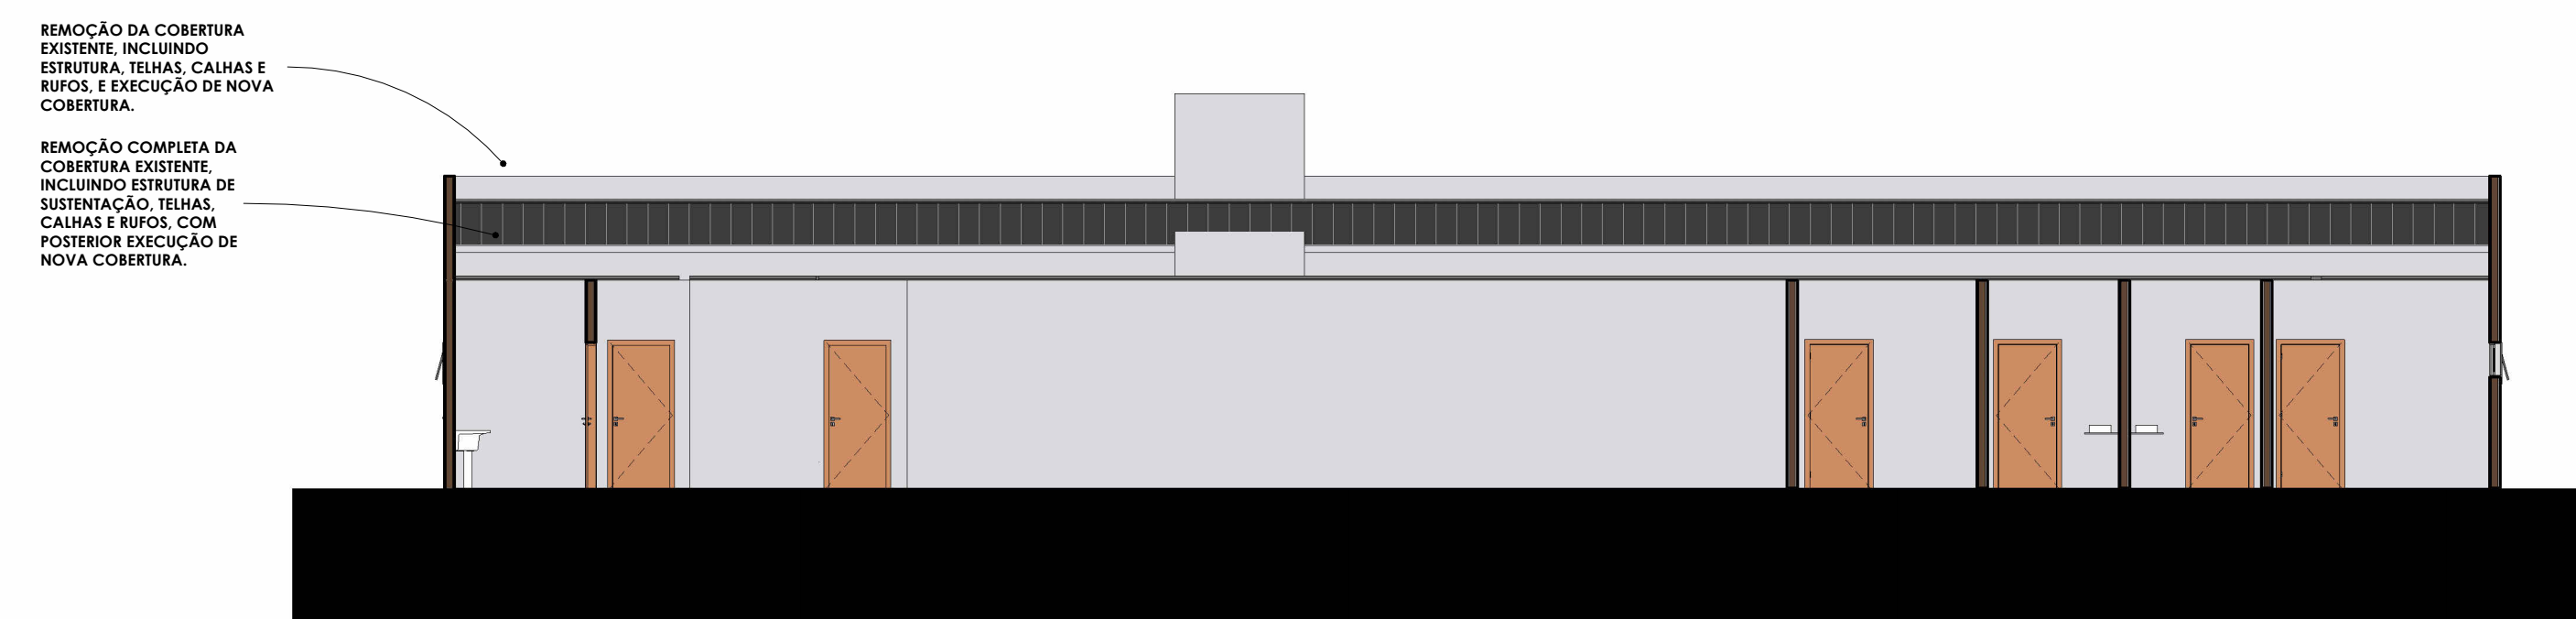

5 **Corde AA**
1 : 100

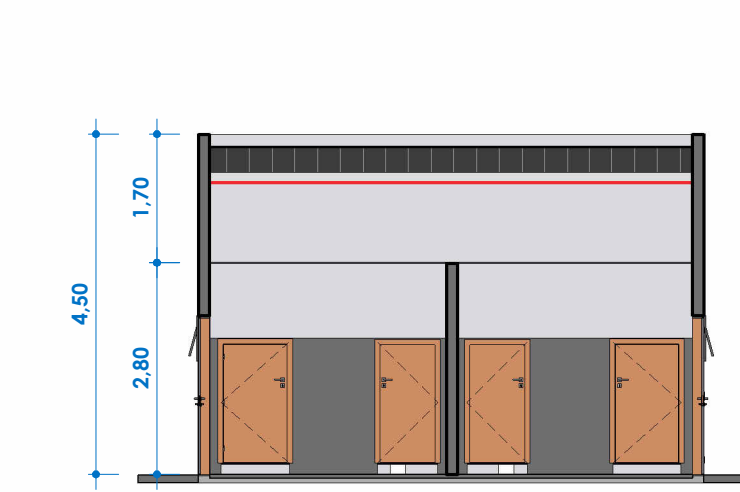

6 **Corde CC**
1 : 100

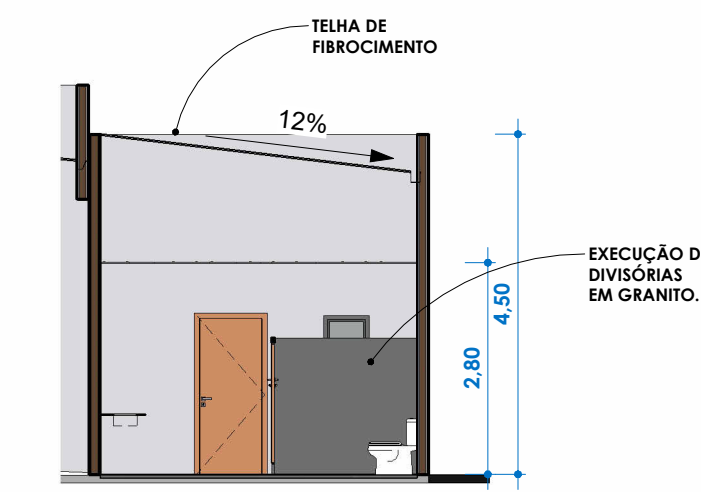

7 **Corde DD**
1 : 100

LEGENDA

- EXISTENTE
- DEMOLIR
- CONSTRUIR
- CONSTRUIR/DEMOLIR

1 : 1

APROVADO

TÉCNICO RESPONSÁVEL PELA APROVAÇÃO

REFORMA E ADEQUAÇÃO DE EDIFÍCIO PARA FUNCIONAMENTO DO CRAS E DO CREAS.

PROPRIETÁRIO: Prefeitura Municipal de Iporá CNPJ 01.157.536/0001-88

LOCAL: PRAÇA DO TRABALHADOR ÁREA MUNICIPAL DE IPORÁ-GO, AV PARÁ, SETOR CENTRAL.

Área a ser construída	Área a ser reformada			
26,00m²	340,20m²			

ARQUITETURA

SITUAÇÃO SEM LEGENDA

PROPRIETÁRIO - PREFEITURA MUNICIPAL DE IPORÁ - GO/CNPJ 01.157.536/0001-88

RESPONSÁVEL TÉCNICO
CAMILA BRUNA MENDONÇA ANDRADE
(ENGENHEIRA CIVIL / CREA Nº 1019243151/D-GO)

REG. PREFEITURA: