


1 **TÉRREO - ADAPTADO 2**  
 ESCALA 1 : 75

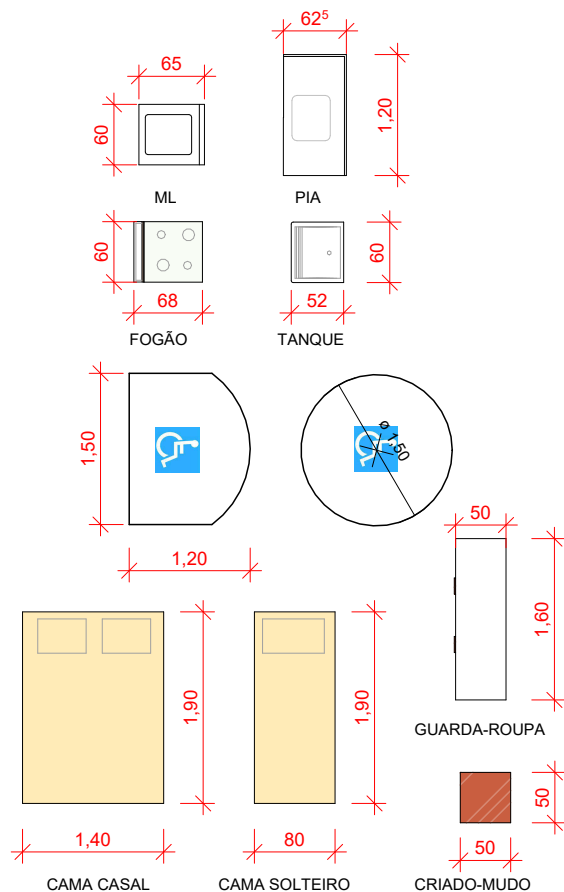

OBRA:  
 PROJETO MCMV - FNHIS

1 : 75


**AMPLIAÇÃO**

CONTEÚDO DA PRANCHA:  
 PLANTA DE AMPLIAÇÃO

DATA:  
 08/05/2025

Nº DO PROJETO:  
 003


P1  
 / 02

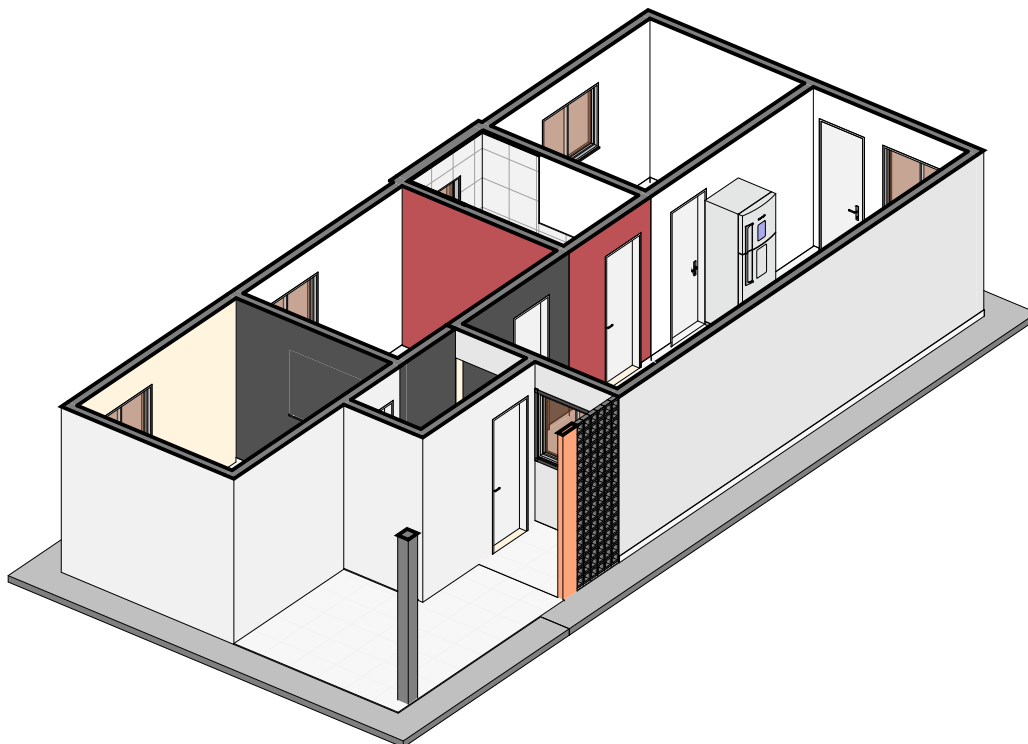

2

## 3D - AMPLIAÇÃO 2

ESCALA

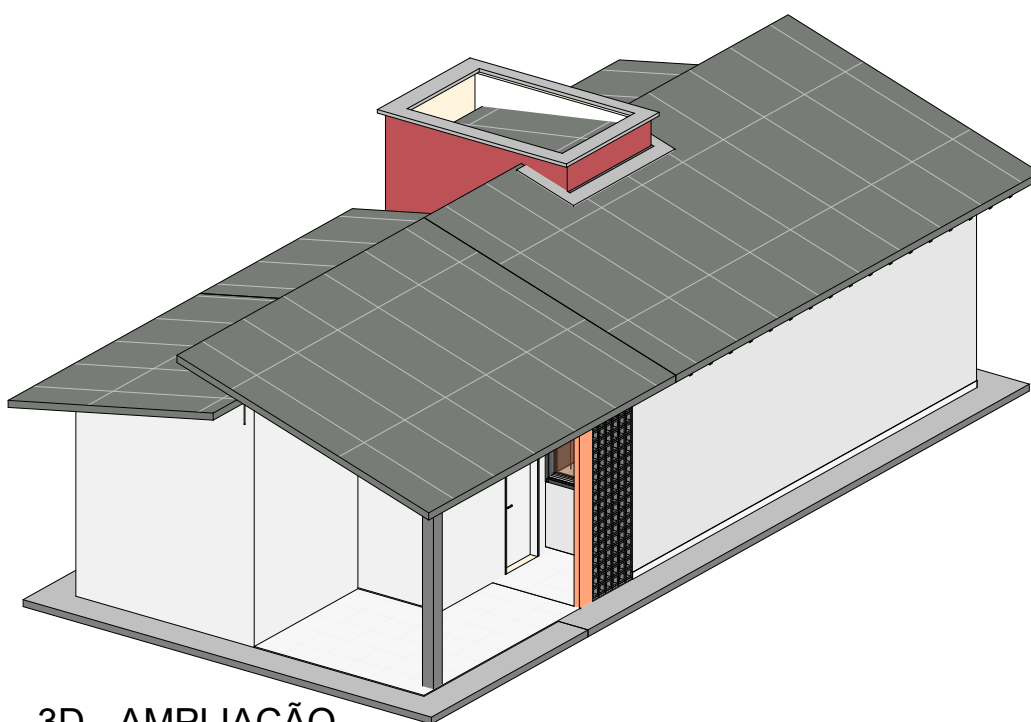

1

## 3D - AMPLIAÇÃO

ESCALA

OBRA:  
PROJETO MCMV - FNHIS

# AMPLIAÇÃO

CONTEÚDO DA PRANCHA:  
ISOMETRIA

DATA:  
08/05/2025

Nº DO PROJETO:  
003

P2  
/ 02