




1 **TÉRREO**
ESCALA 1 : 100

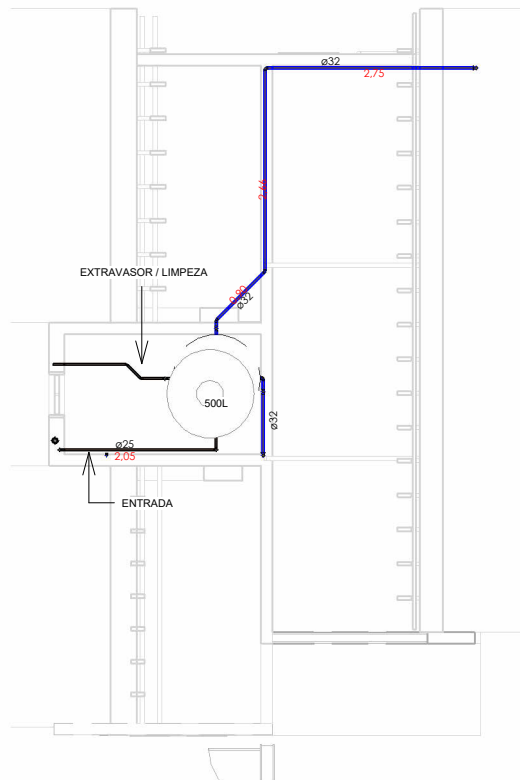

2 **SUPERIOR**
ESCALA 1 : 100

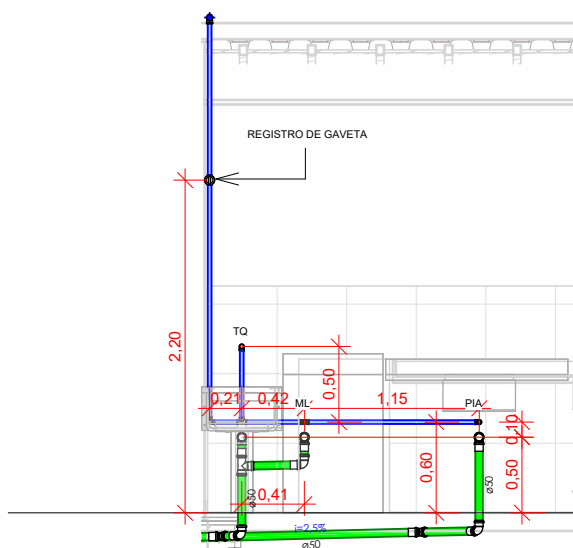

3 **AS - COZ**
ESCALA 1 : 50

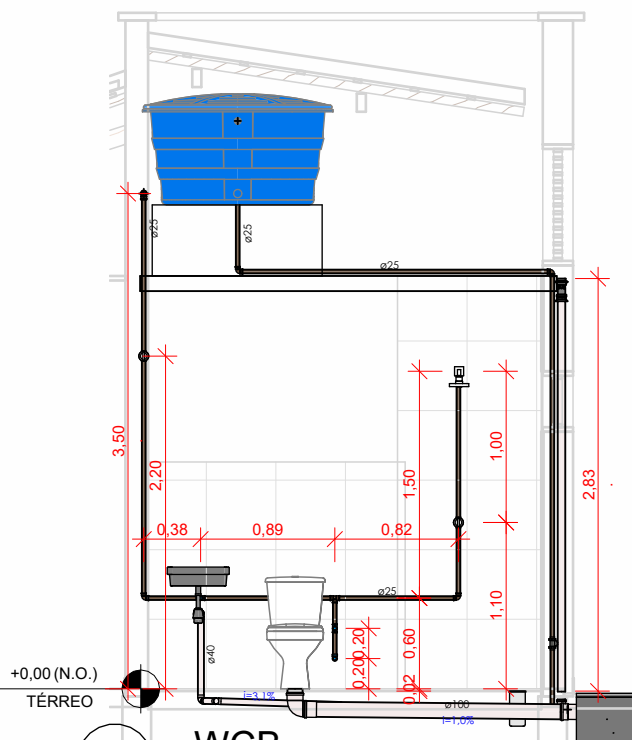

4 **WCB**
ESCALA 1 : 50

OBRA:
PROJETO MCMV FNHIS

Como
indicada




HIDRÁULICO

CONTEÚDO DA PRANCHA:
PLANTAS E CORTES

DATA:
08/05/2025

Nº DO PROJETO:
006

P1
/ 03

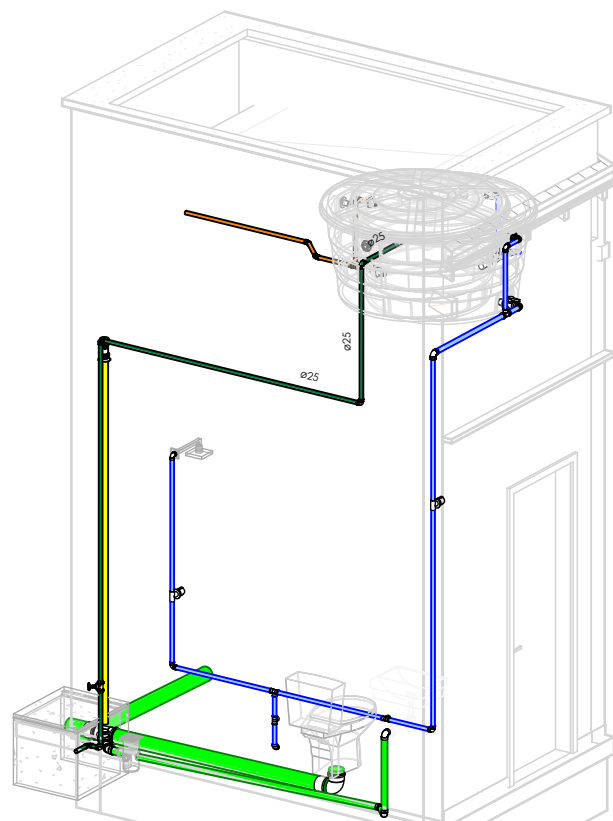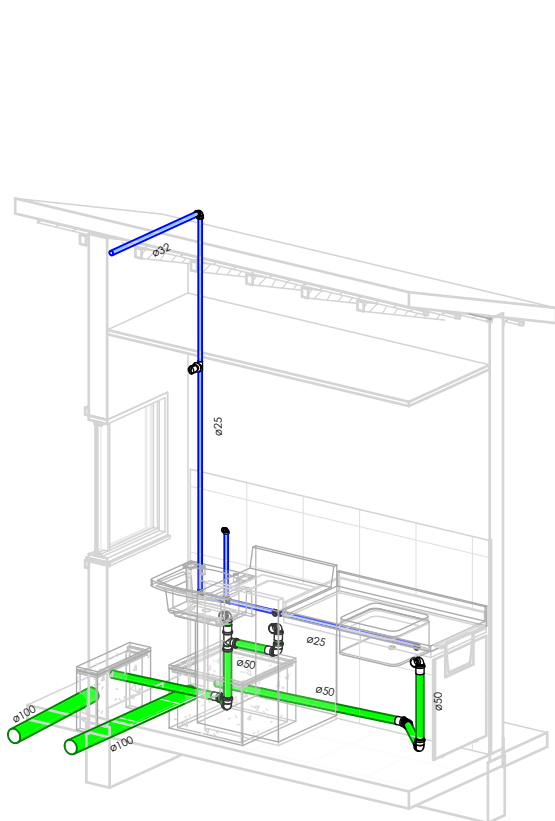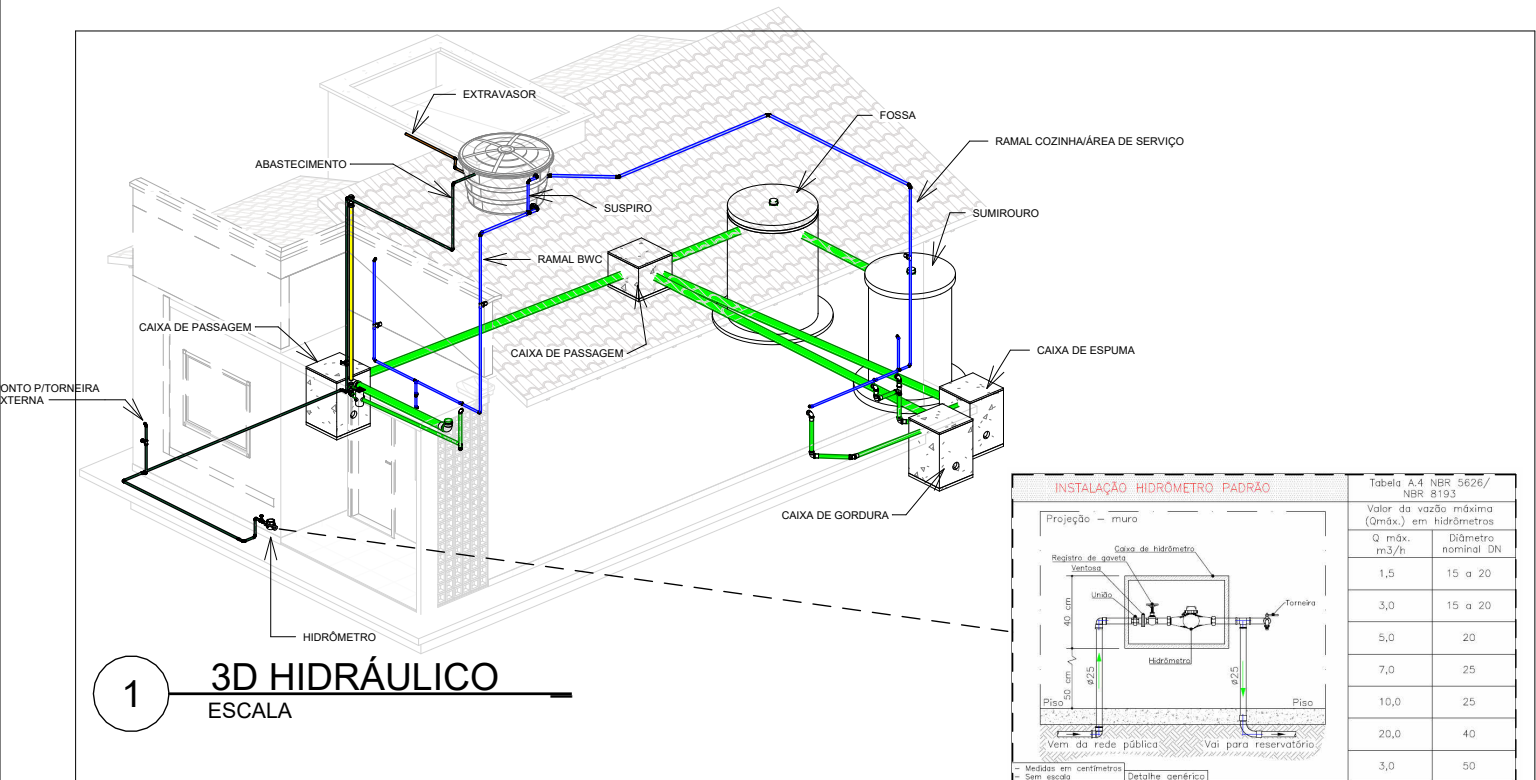

OBRA:
PROJETO MCMV FNHIS

HIDRÁULICO

CONTEÚDO DA PRANCHA:
ISOMETRIAS

DATA:
08/05/2025

Nº DO PROJETO:
006

P2
/ 03