



QUADRO DE ÁREAS	
ÁREA TOTAL DE INTERVENÇÃO	1.005,42 m²

NOTAS:

01 - As espécies de arbustos especificadas em projeto são uma sugestão de uso para a região, não sendo obrigatoriamente a escolha da administração pública para a implantação;


02 - As carnaubas especificadas em projeto deverão ter altura mínima de 2,00 m de caule/estípe, sem considerar a altura da copa;

LEGENDA			
TIPO	NOMENCLATURA	PORTE DE AQUISIÇÃO	QUANT.
CARN.	CARNAÚBA (COPERNICIA PRUNIFERA)	2,00m	105und
VASO	VASO DE CONCRETO	0,60m	200und
ARB.	ARBUSTO ORNAMENTAL	-	200und

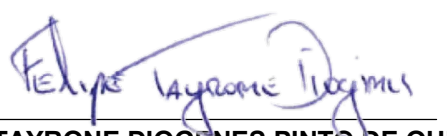
RESPOSÁVEL TÉCNICO:  FELIPE TAYRONE DIOGENES PINTO DE QUEIROZ ENGENHEIRO CIVIL RNP 062295421-0		PREFEITURA:	
 GOVERNO MUNICIPAL IRACEMA CUIDANDO DA NOSSA GENTE!		 DESENVOLVIMENTO: Project Assessoria Arquitetura e Engenharia	
PROJETO: PROJETO URBANÍSTICO PROJETO DE URBANIZAÇÃO DA ENTRADA DA CIDADE DE IRACEMA/CE		ETAPA: PROJETO EXECUTIVO	
PROPRIETÁRIO: PREFEITURA MUNICIPAL DE IRACEMA/CE		DESENHO: FELIPE TAYRONE	
LOCAL: CE - 138, IRACEMA/CE		DATA: ABRIL/2026	
REVISÃO:		ESCALA: Como indicado	
CONTEÚDO: Planta de Situação, Planta de Localização		PRANCHA: 01/07	

1
Planta de Localização
1 : 9000


2
Planta de Situação
1 : 7000

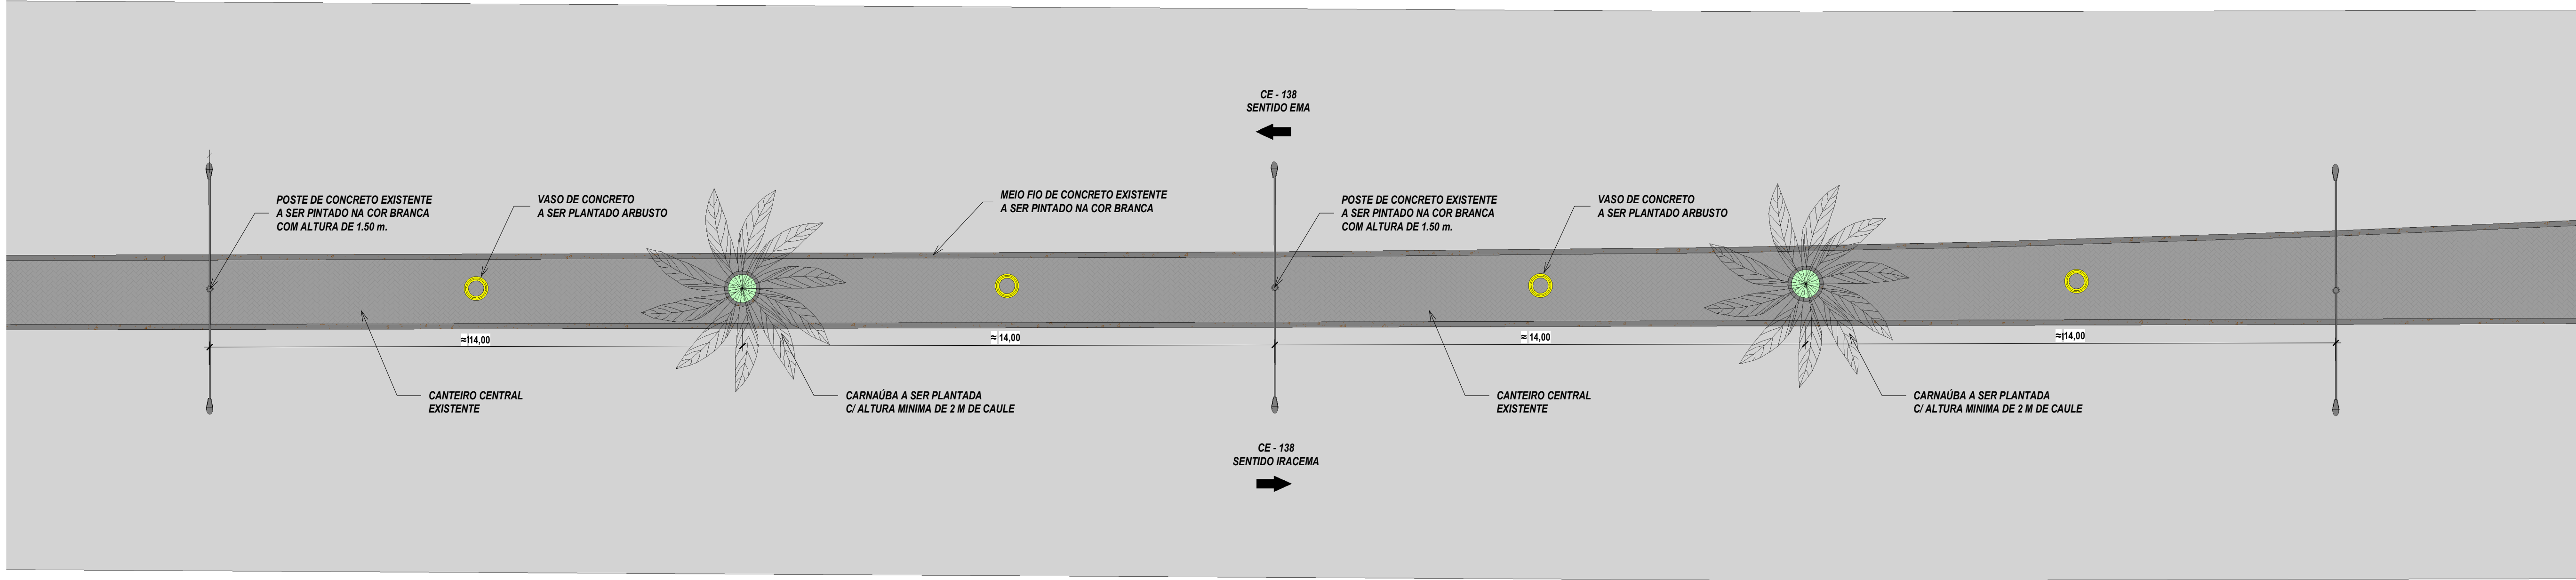


1 Planta Baixa Tipo
1 : 100

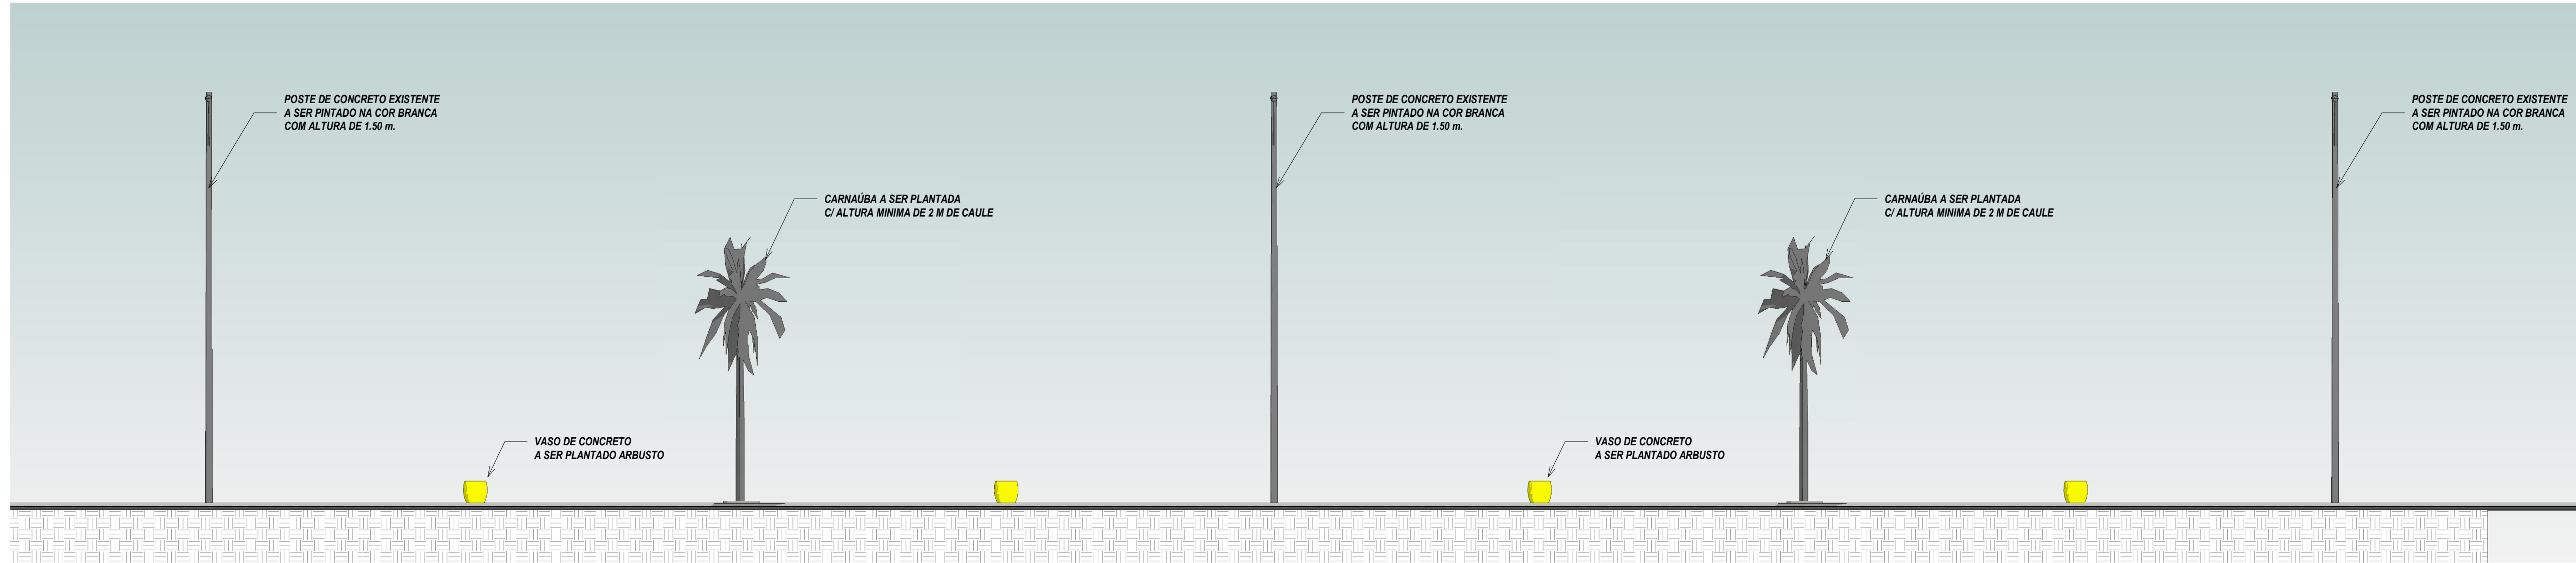

2 Corte A
1 : 100

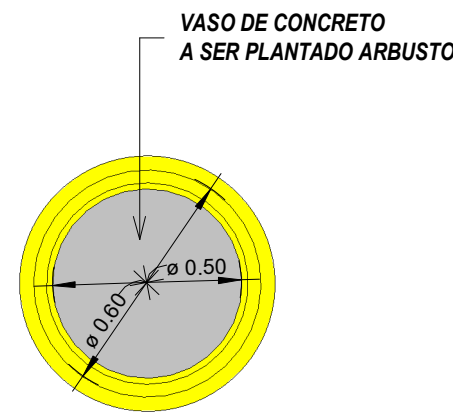

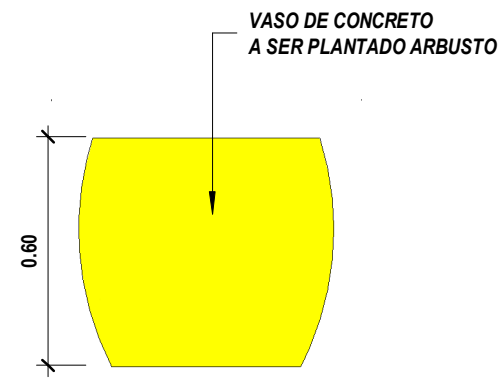


Planta Vaso




Vista Vaso

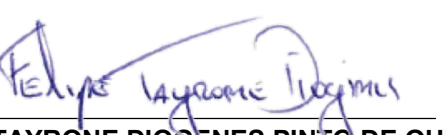


Det. Carnúba


RESPOSÁVEL TÉCNICO:  FELIPE TAYRONE DIOGENES PINTO DE QUEIROZ ENGENHEIRO CIVIL RNP 062295421-0		PREFEITURA:	
 GOVERNO MUNICIPAL IRACEMA CUIDANDO DA NOSSA GENTE!		DESENVOLVIMENTO:  Project Assessoria Arquitetura e Engenharia	
PROJETO: PROJETO URBANÍSTICO PROJETO DE URBANIZAÇÃO DA ENTRADA DA CIDADE DE IRACEMA/CE		ETAPA: PROJETO EXECUTIVO	
PROPRIETÁRIO: PREFEITURA MUNICIPAL DE IRACEMA/CE		DESENHO: Felipe Tayrone	
LOCAL: CE - 138, IRACEMA/CE		DATA: ABRIL/2026	
REVISÃO:		ESCALA: Como indicado	
CONTEÚDO: Planta Baixa Tipo, Corte A		PRANCHA: 02/07	

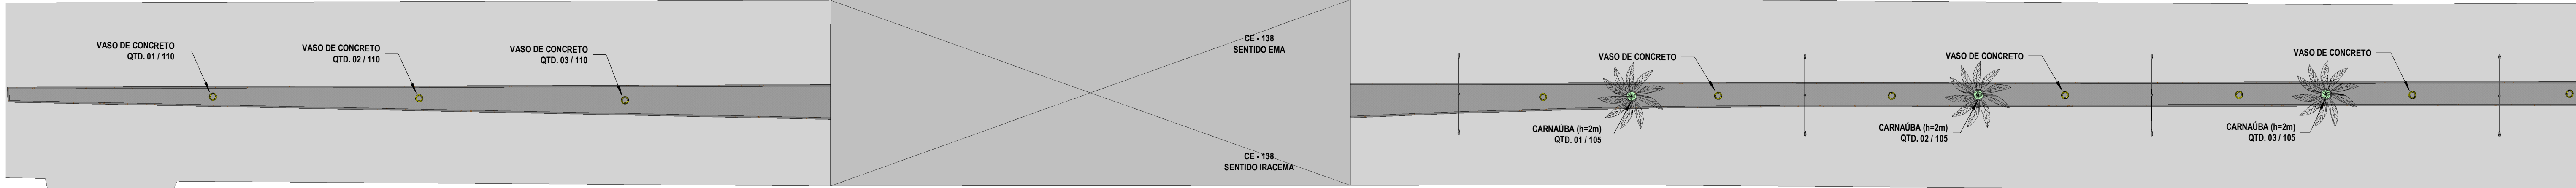


1 Trcho 01
1 : 275

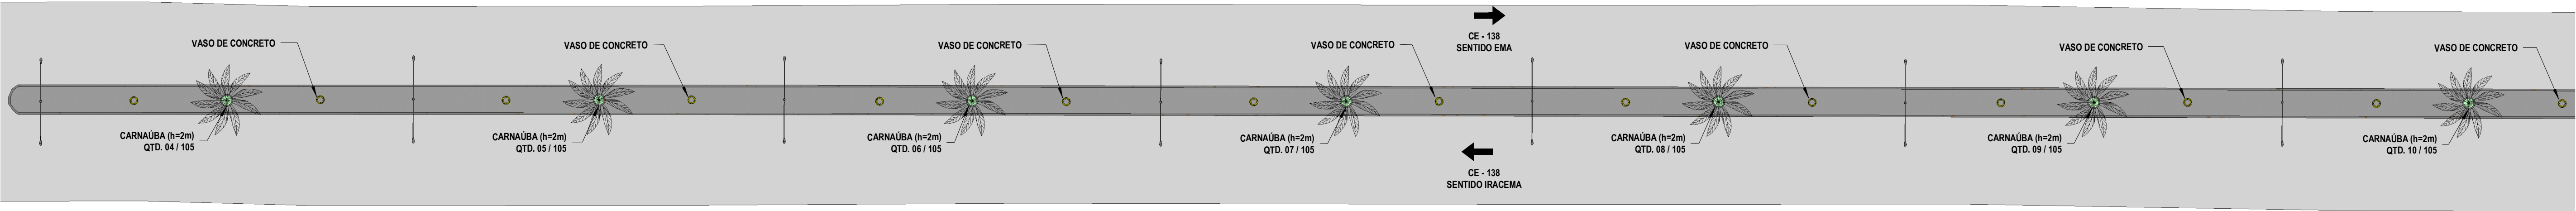


2 Trecho 02
1 : 275

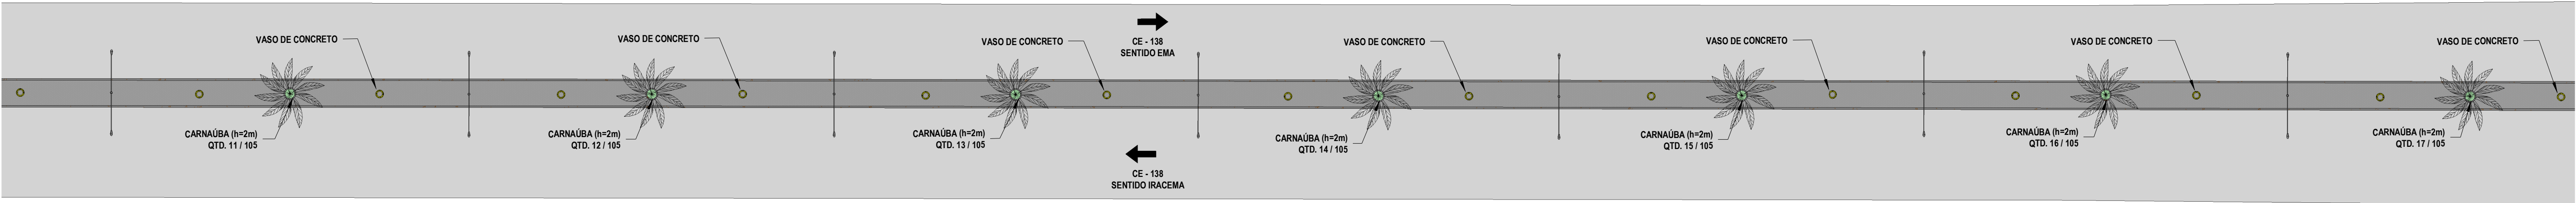

3 Trecho 03
1 : 275

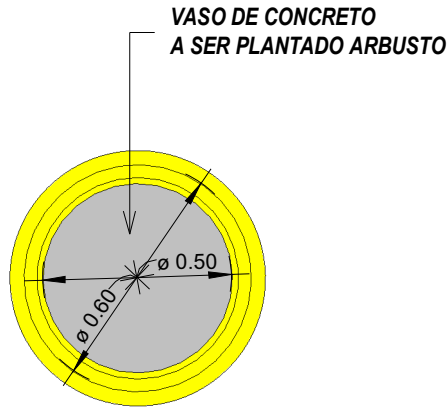

Planta Vaso

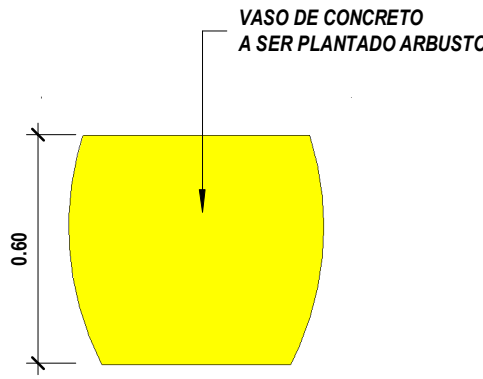


Vista Vaso




Det. Carnúba


RESPOSÁVEL TÉCNICO:  FELIPE TAYRONE DIOGENES PINTO DE QUEIROZ ENGENHEIRO CIVIL RNP 062295421-0		PREFEITURA:	
 GOVERNO MUNICIPAL IRACEMA CUIDANDO DA NOSSA GENTE!		DESENVOLVIMENTO:  Project Assessoria Arquitetura e Engenharia	
PROJETO: PROJETO URBANÍSTICO PROJETO DE URBANIZAÇÃO DA ENTRADA DA CIDADE DE IRACEMA/CE		ETAPA: PROJETO EXECUTIVO	
PROPRIETÁRIO: PREFEITURA MUNICIPAL DE IRACEMA/CE		DESENHO: Felipe Tayrone	
LOCAL: CE - 138, IRACEMA/CE		DATA: ABRIL/2026	
REVISÃO:		ESCALA: Como indicado	
CONTEÚDO: Trechos 01 a 03		PRANCHA: 03/07	

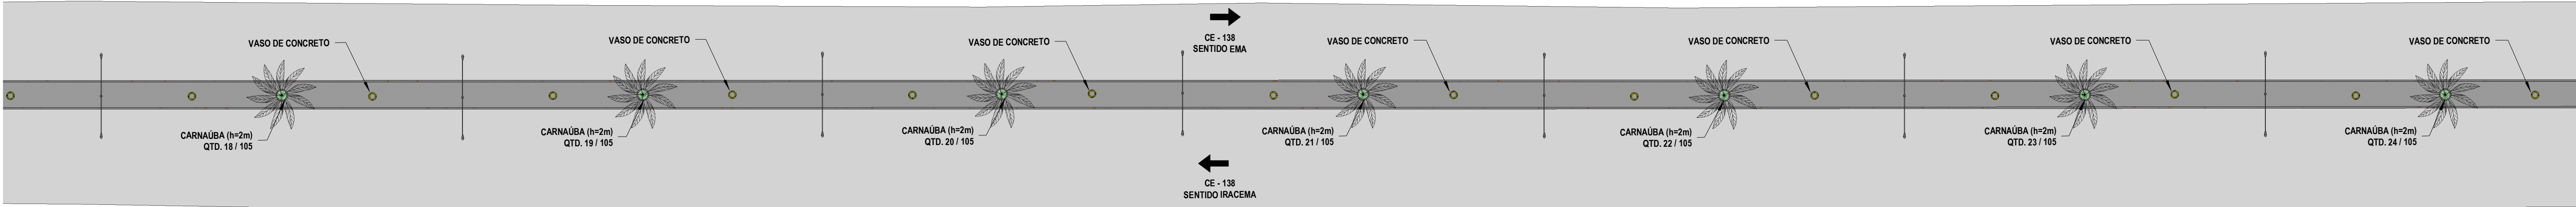


1 Trecho 04
1 : 275

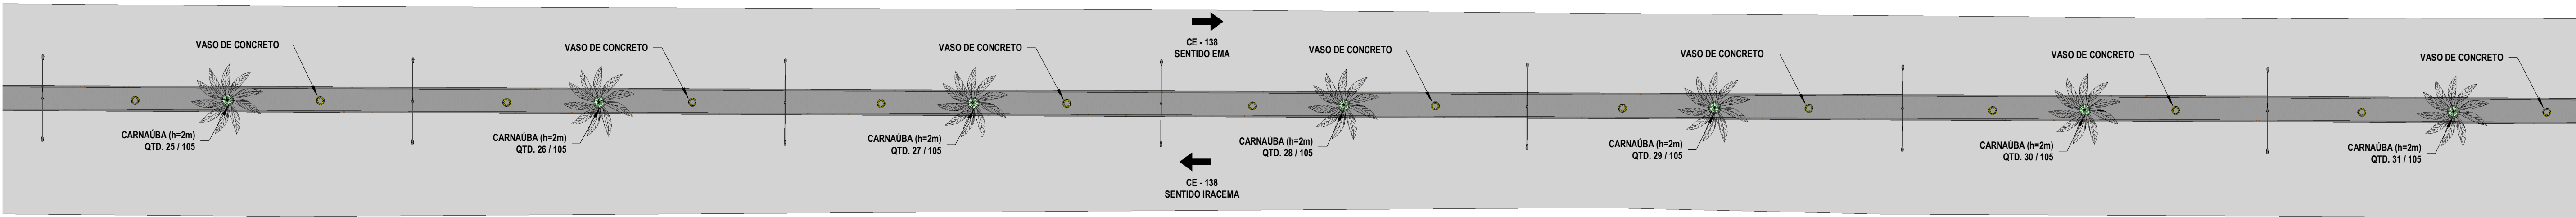


2 Trecho 05
1 : 275

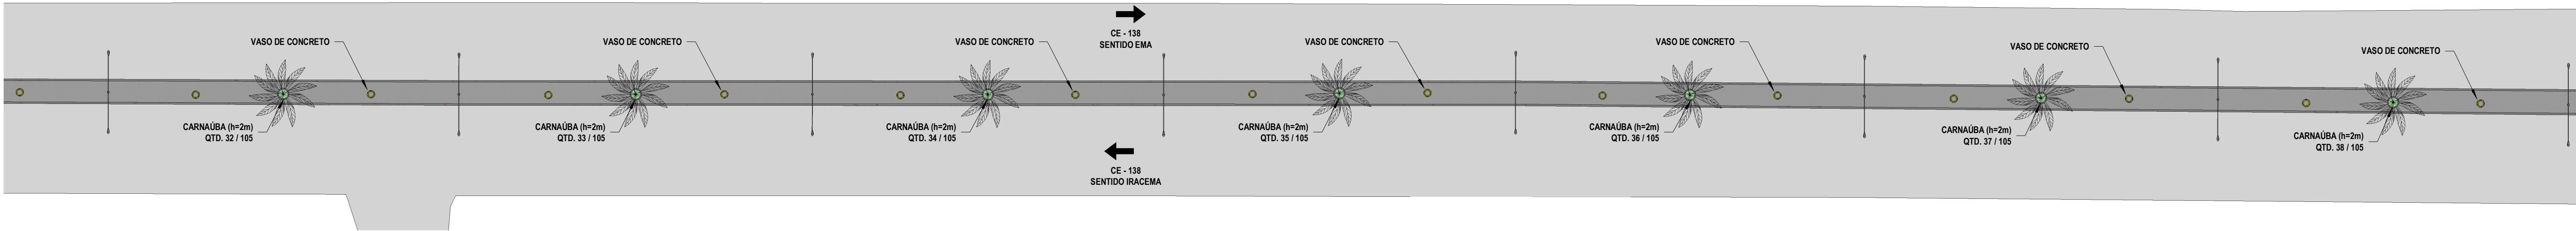


3 Trecho 06
1 : 275

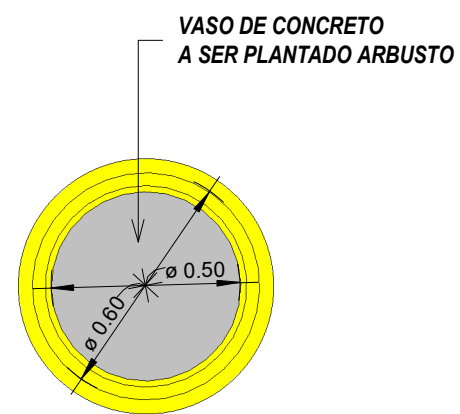

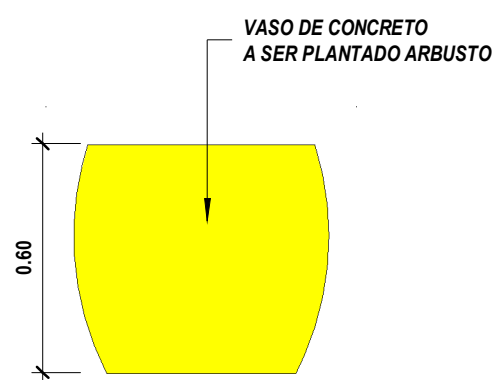


Planta Vaso

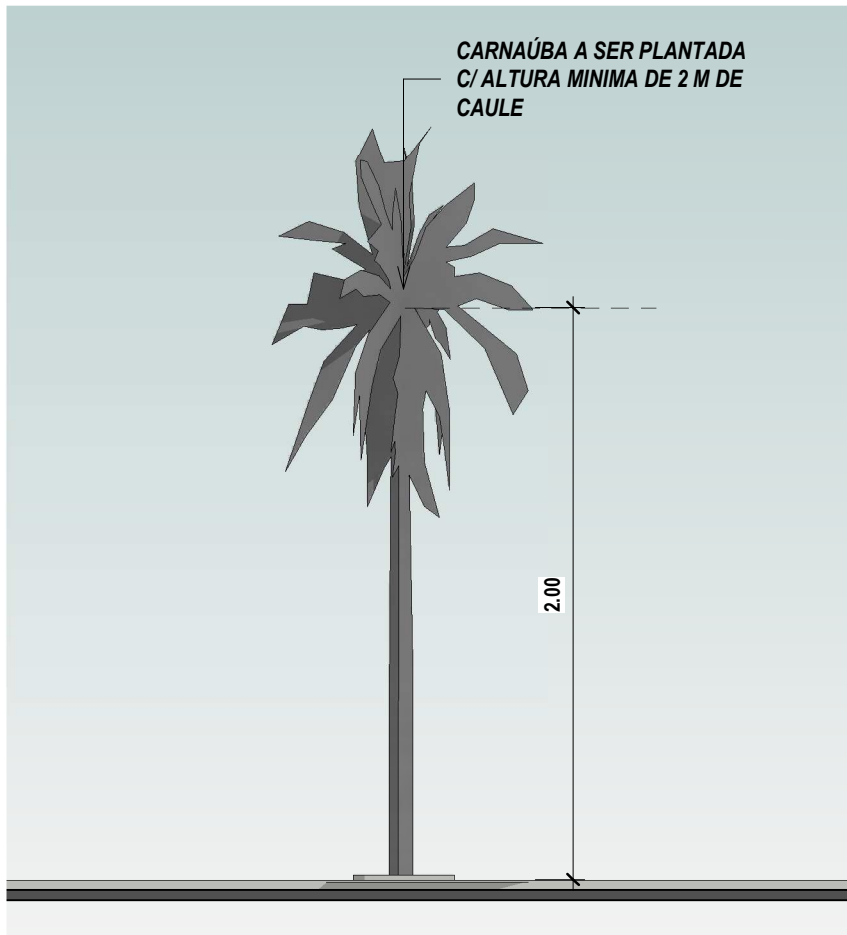


Vista Vaso

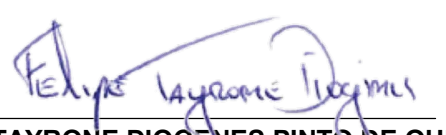


Det. Carnúba


RESPOSÁVEL TÉCNICO:  FELIPE TAYRONE DIOGENES PINTO DE QUEIROZ ENGENHEIRO CIVIL RNP 062295421-0		PREFEITURA:	
		DESENVOLVIMENTO: 	
PROJETO: PROJETO URBANÍSTICO PROJETO DE URBANIZAÇÃO DA ENTRADA DA CIDADE DE IRACEMA/CE		ETAPA: PROJETO EXECUTIVO	
PROPRIETÁRIO: PREFEITURA MUNICIPAL DE IRACEMA/CE		DESENHO: Felipe Tayrone	
LOCAL: CE - 138, IRACEMA/CE		DATA: ABRIL/2026	
REVISÃO:		ESCALA: Como indicado	
CONTEÚDO: Trechos 04 a 06		PRANCHA: 04/07	

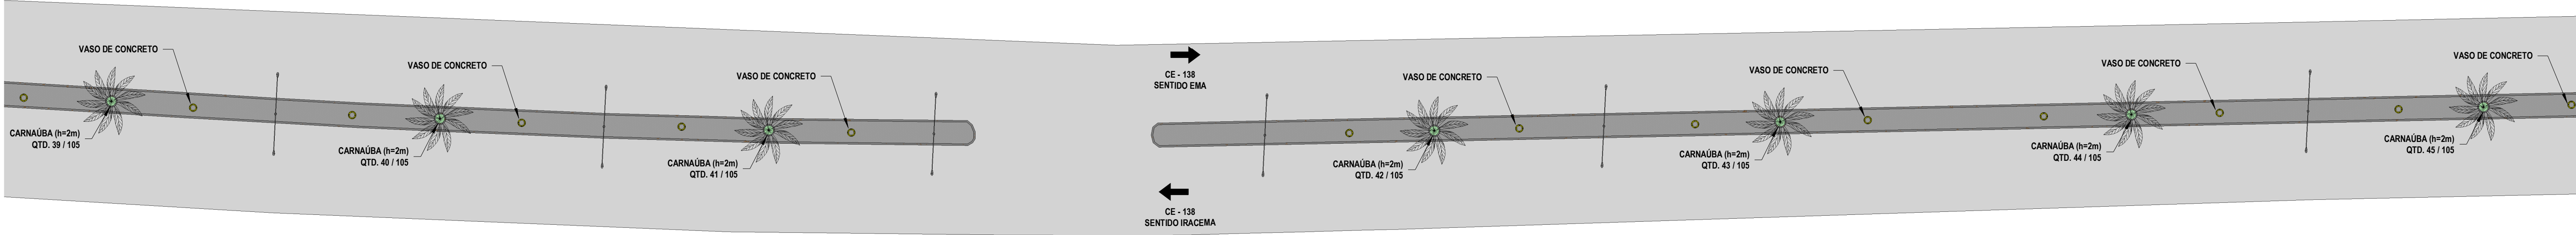


1 Trecho 07
1 : 275

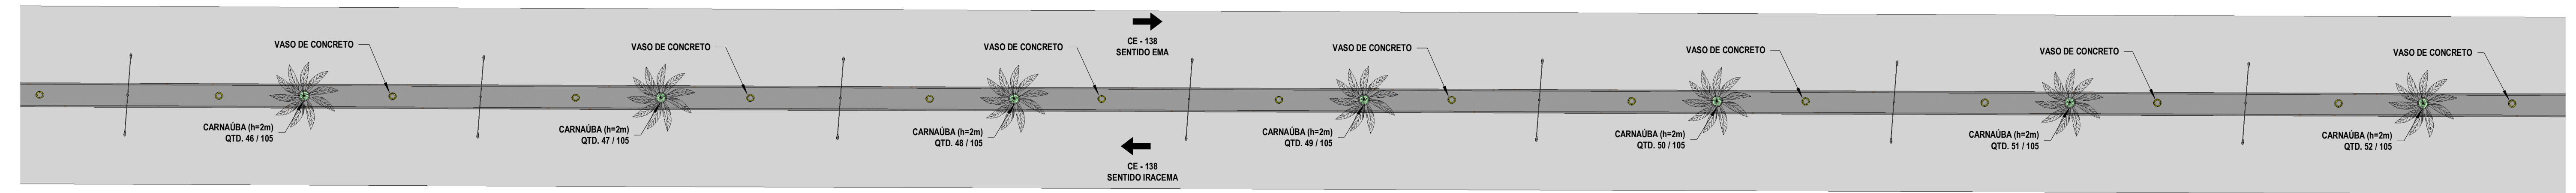


2 Trecho 08
1 : 275

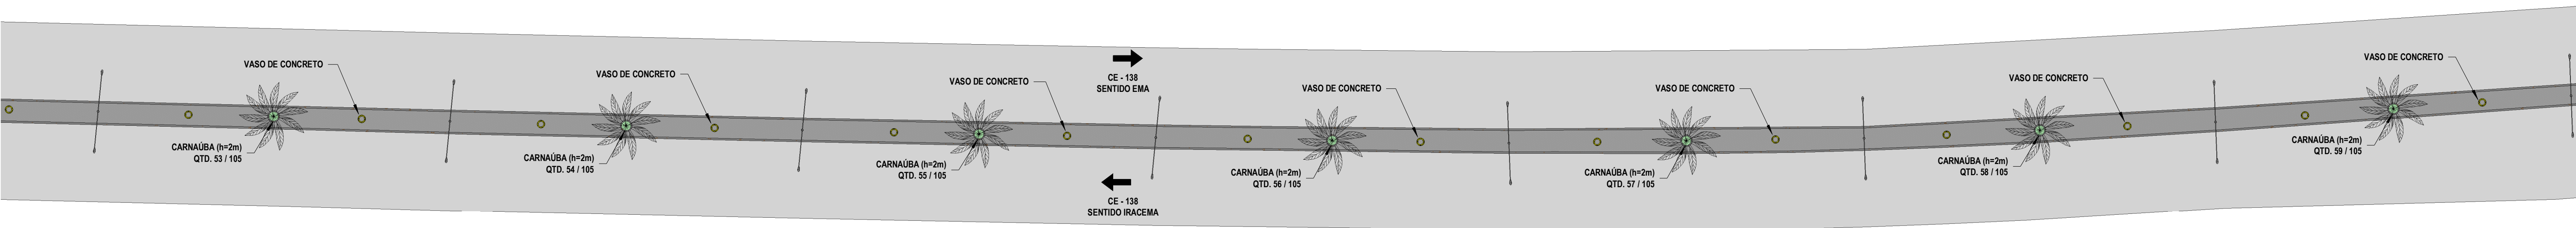


3 Trecho 09
1 : 275

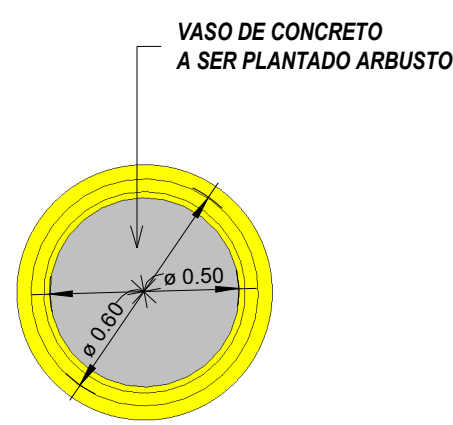

Planta Vaso

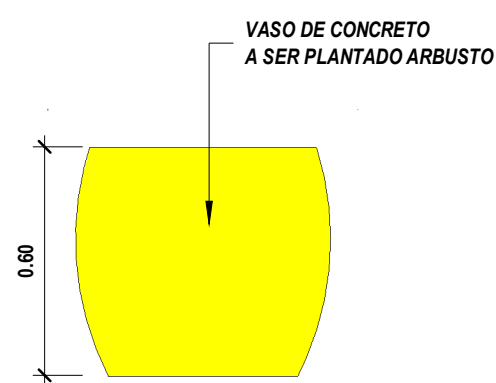


Vista Vaso

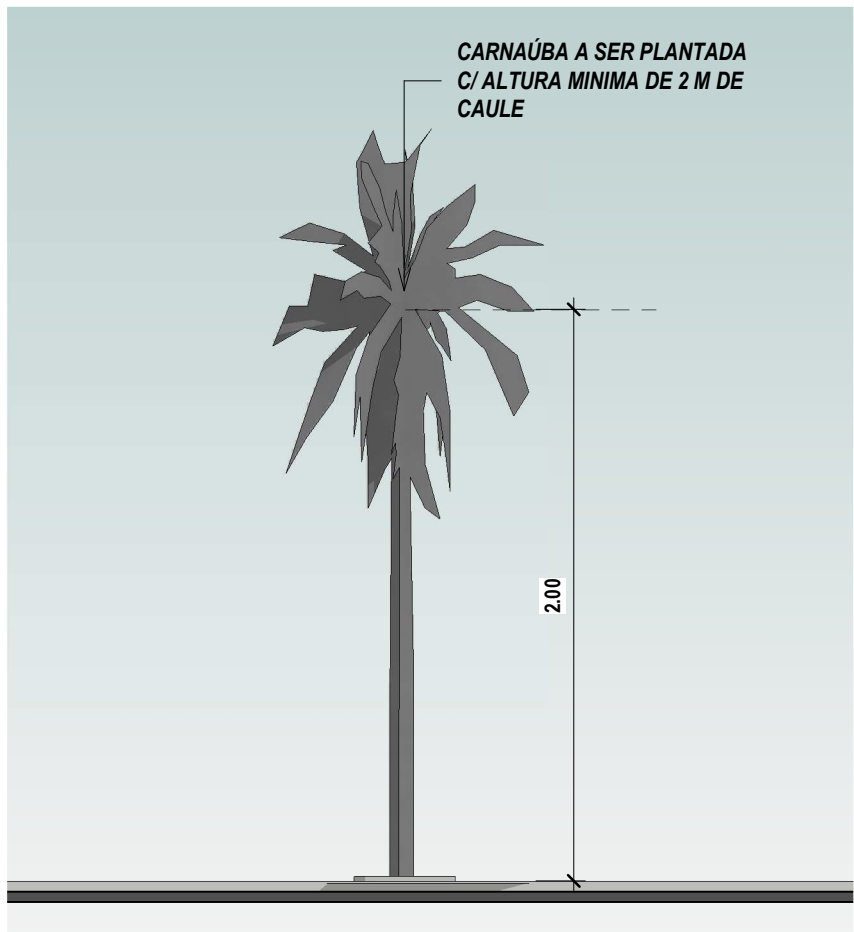


Det. Carnúba


RESPOSÁVEL TÉCNICO:  FELIPE TAYRONE DIOGENES PINTO DE QUEIROZ ENGENHEIRO CIVIL RNP 062295421-0		PREFEITURA:	
 GOVERNO MUNICIPAL IRACEMA CUIDANDO DA NOSSA GENTE!		DESENVOLVIMENTO:  Project Assessoria Arquitetura e Engenharia	
PROJETO: PROJETO URBANÍSTICO PROJETO DE URBANIZAÇÃO DA ENTRADA DA CIDADE DE IRACEMA/CE		ETAPA: PROJETO EXECUTIVO	
PROPRIETÁRIO: PREFEITURA MUNICIPAL DE IRACEMA/CE		DESENHO: Felipe Tayrone	
LOCAL: CE - 138, IRACEMA/CE		DATA: ABRIL/2026	
REVISÃO:		ESCALA: Como indicado	
CONTEÚDO: Trechos 07 a 09		PRANCHA: 05/07	

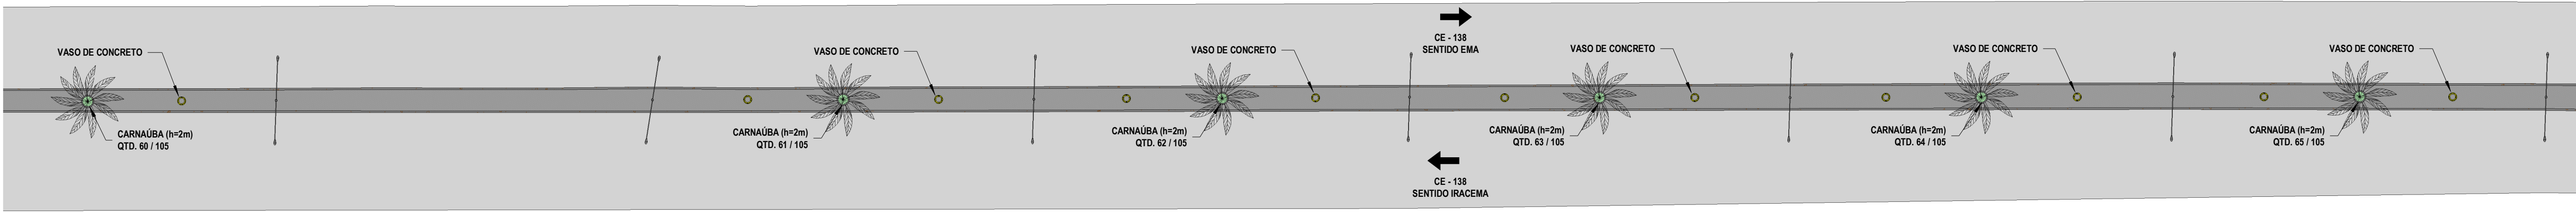


1 Trecho 10
1 : 275

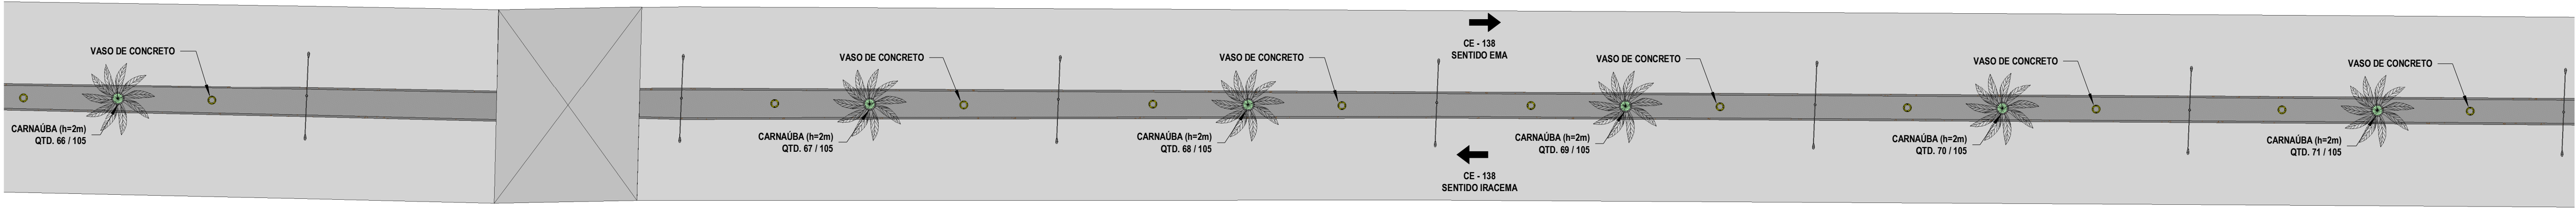


2 Trecho 11
1 : 275

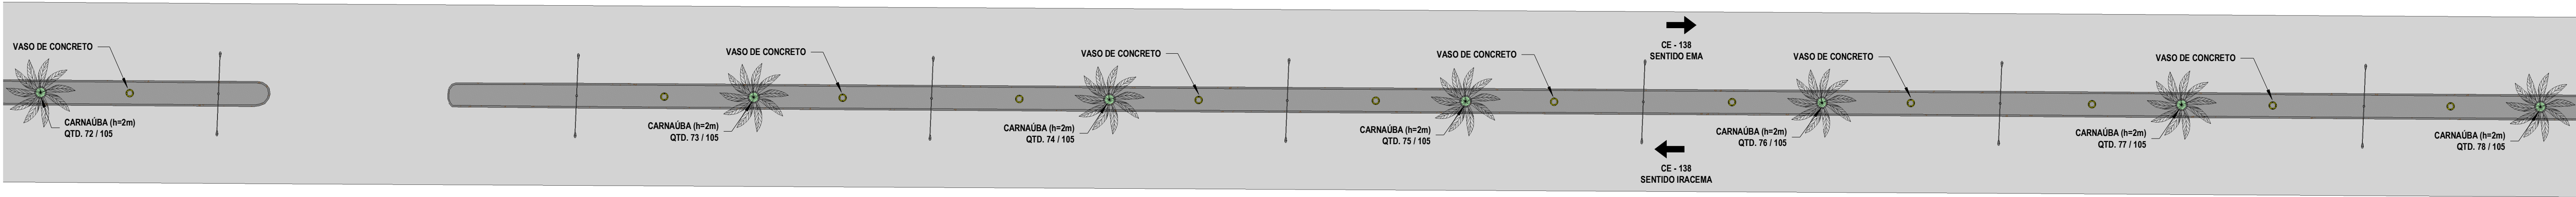

3 Trecho 12
1 : 275

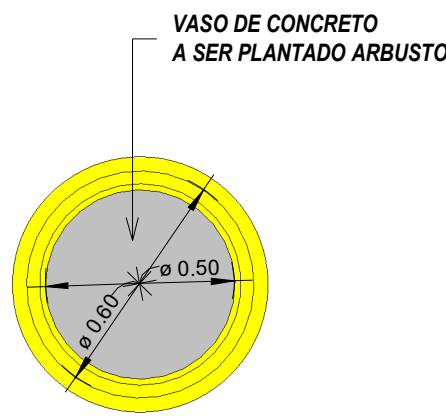

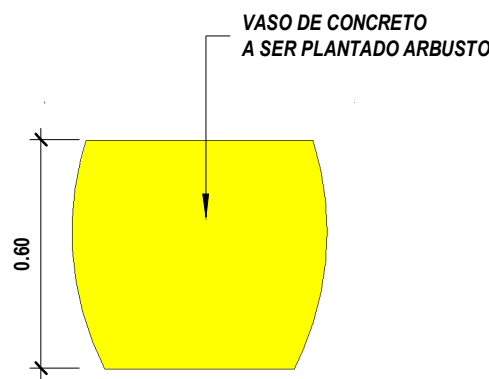


Planta Vaso




Vista Vaso

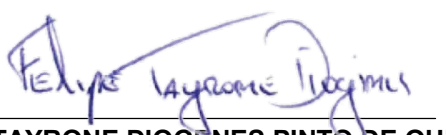


Det. Carnúba


RESPOSÁVEL TÉCNICO:  FELIPE TAYRONE DIOGENES PINTO DE QUEIROZ ENGENHEIRO CIVIL RNP 062295421-0		PREFEITURA:	
 GOVERNO MUNICIPAL IRACEMA CUIDANDO DA NOSSA GENTE!		DESENVOLVIMENTO:  Project Assessoria Arquitetura e Engenharia	
PROJETO: PROJETO URBANÍSTICO PROJETO DE URBANIZAÇÃO DA ENTRADA DA CIDADE DE IRACEMA/CE		ETAPA: PROJETO EXECUTIVO	
PROPRIETÁRIO: PREFEITURA MUNICIPAL DE IRACEMA/CE		DESENHO: Felipe Tayrone	
LOCAL: CE - 138, IRACEMA/CE		DATA: ABRIL/2026	
REVISÃO:		ESCALA: Como indicado	
CONTEÚDO: Trechos 10 a 12		PRANCHA: 06/07	

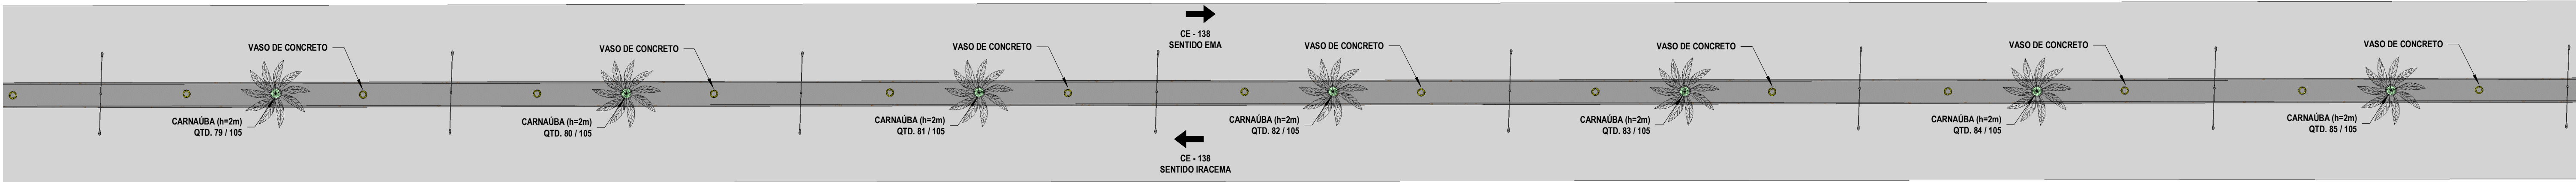


1 Trecho 13
1 : 275

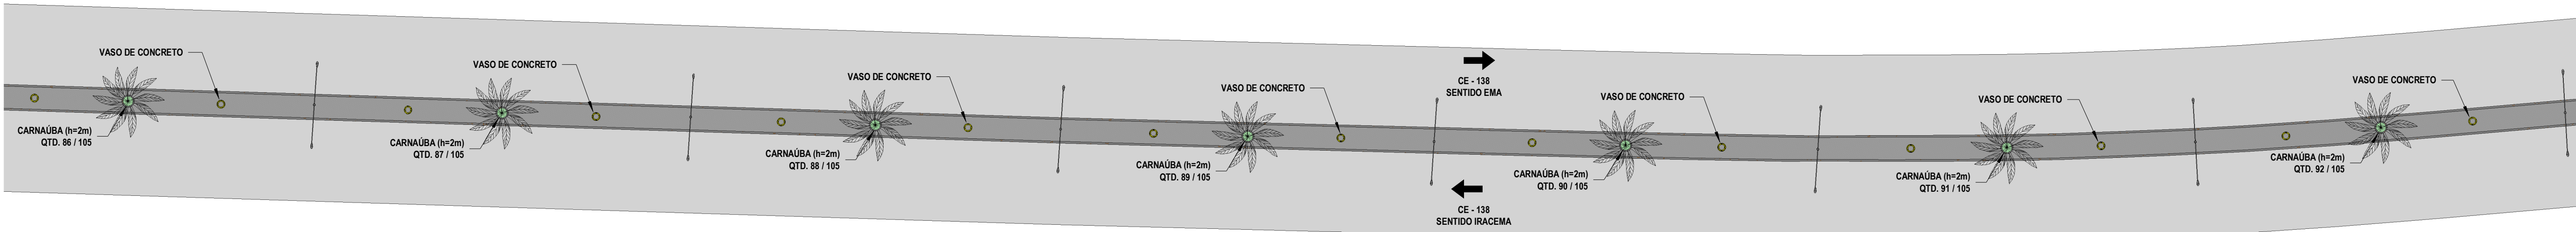


2 Trecho 14
1 : 275

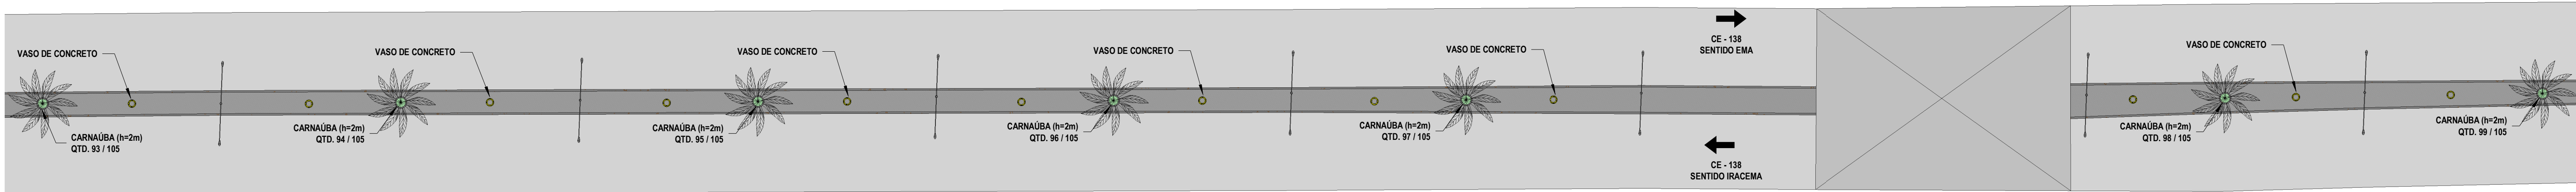


3 Trecho 15
1 : 275

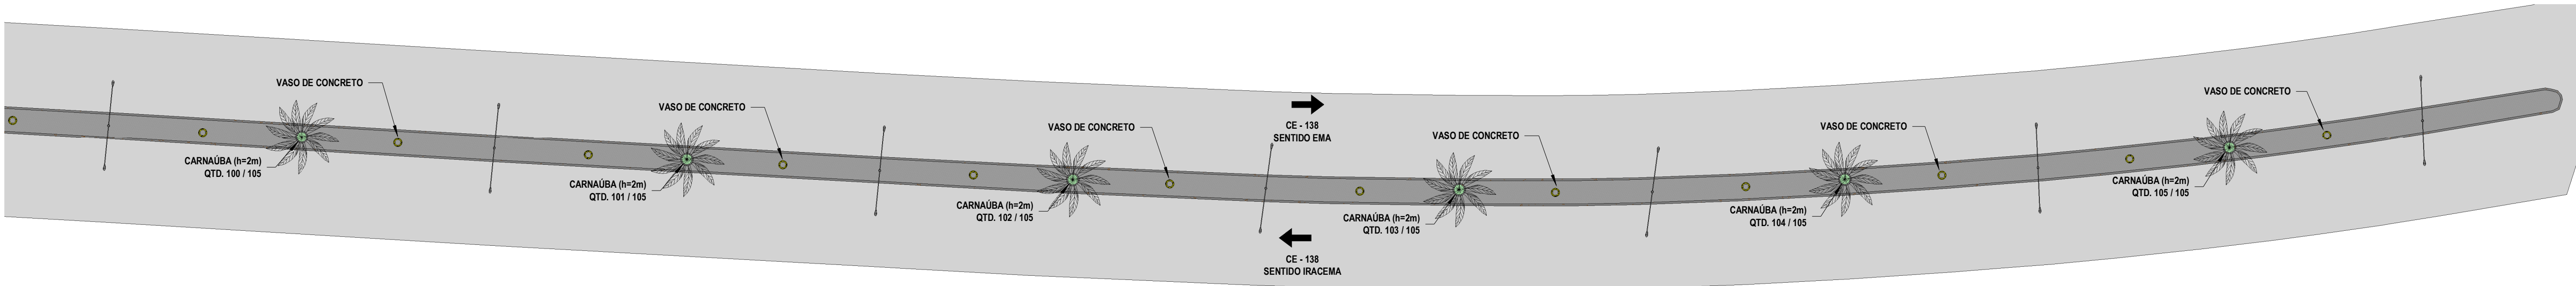

4 Trecho 16
1 : 275

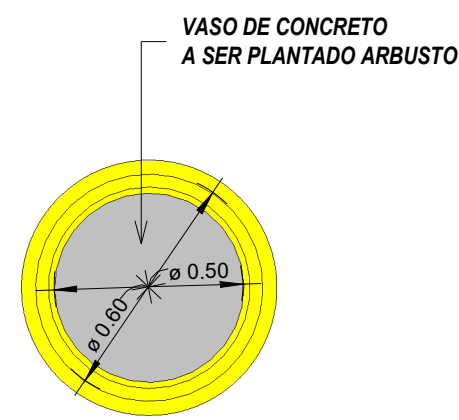

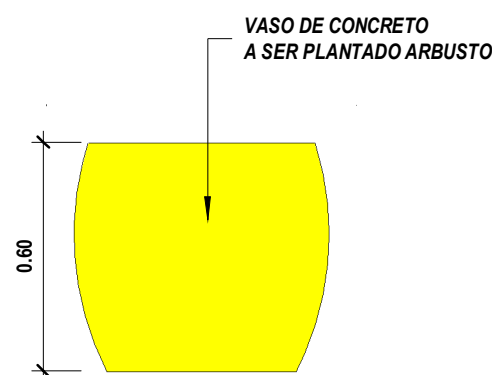

Planta Vaso



Vista Vaso



Det. Carnúba

RESPOSÁVEL TÉCNICO:  FELIPE TAYRONE DIOGENES PINTO DE QUEIROZ ENGENHEIRO CIVIL RNP 062295421-0		PREFEITURA:	
 GOVERNO MUNICIPAL IRACEMA CUIDANDO DA NOSSA GENTE!		DESENVOLVIMENTO:  ProjectAssessoria Arquitetura e Engenharia	
PROJETO: PROJETO URBANÍSTICO PROJETO DE URBANIZAÇÃO DA ENTRADA DA CIDADE DE IRACEMA/CE		ETAPA: PROJETO EXECUTIVO	
PROPRIETÁRIO: PREFEITURA MUNICIPAL DE IRACEMA/CE		DESENHO: Felipe Tayrone	
LOCAL: CE - 138, IRACEMA/CE		DATA: ABRIL/2026	
REVISÃO:		ESCALA: Como indicado	
CONTEÚDO: Trechos 13 a 16		PRANCHA: 07/07	