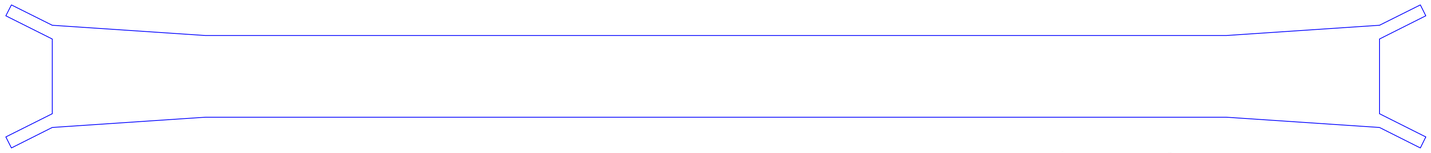

ÁREA DE LOCAÇÃO DA PASSAGEM MOLADA = 273,23 m²

ÁREA DE ESCAVAÇÃO PARA A EXECUÇÃO DAS PAREDES LONGITUDINAIS = 52,40 m²

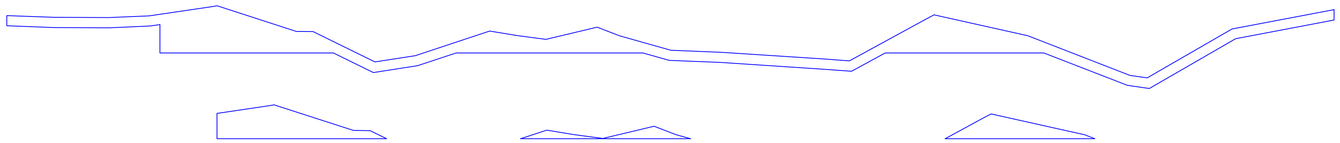

ÁREA DE ESCAVAÇÃO PARA O ASSENTAMENTO DAS MANILHAS = 15,32 m²

ÁREA ATERRO DA RAMPA 1 = 7,88 m²

ÁREA ATERRO DA RAMPA 2 = 11,30 m²

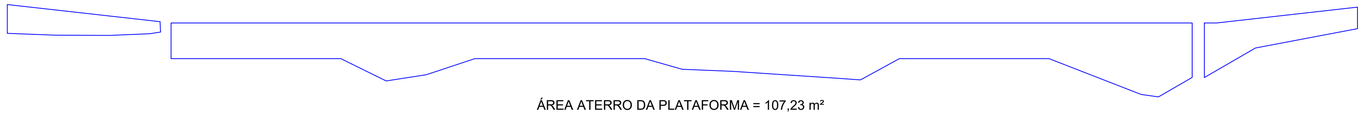

ÁREA ATERRO DA PLATAFORMA = 107,23 m²

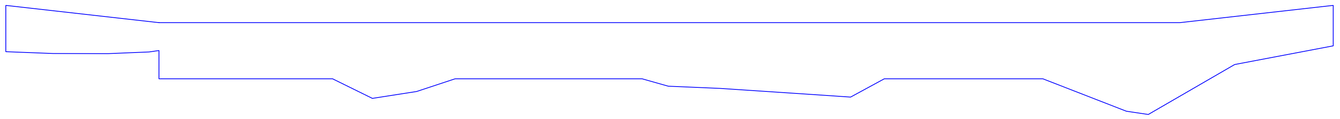

ÁREA DE FORMA PAREDES LONGITUDINAIS = 186,83 m²

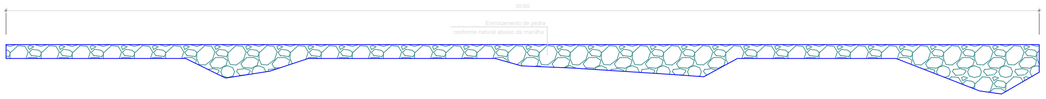

ÁREA DE ENROCAMENTO = 51,24 m²

3 Det. do Enrrocamento
Escala 1/150

DESMOBILIZAÇÃO DE EQUIPAMENTOS CONSIDERANDO A DISTÂNCIA DE MOSSORÓ PARA O TRECHO = 196,00 KM

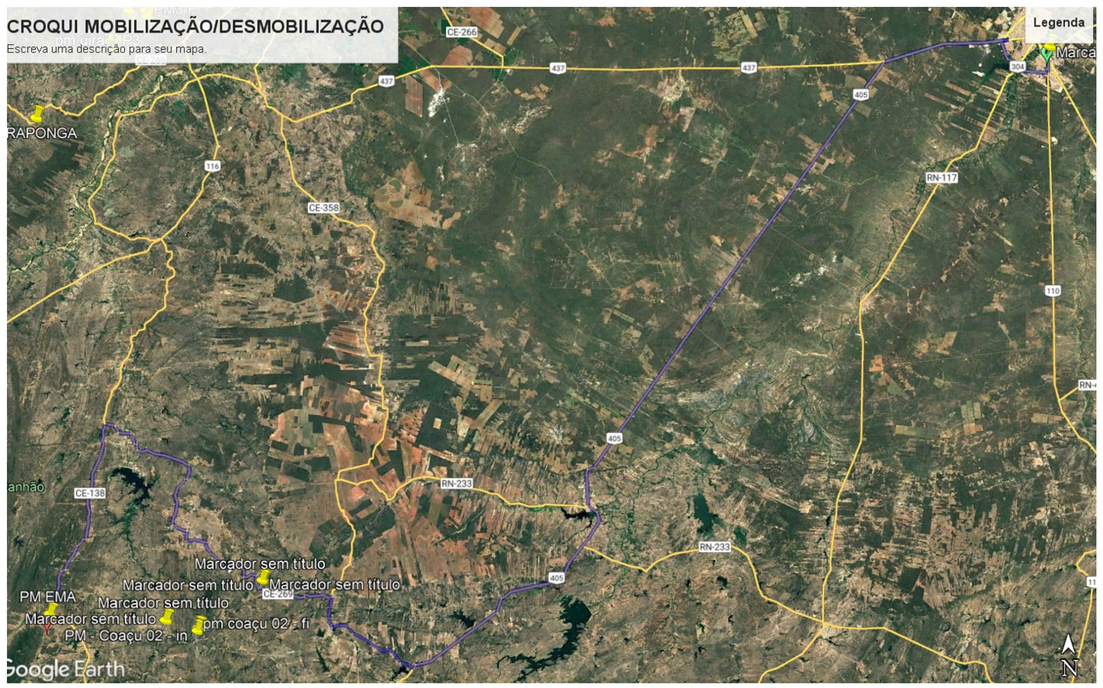

Local da Obra
Coordenadas UTM: Ponto Inicial e Final

PONTO INICIAL (P1)	PONTO FINAL (P2)
X: 572220.28	X: 572178.77
Y: 9360823.56	Y: 9360767.41

8 Planta de Situação
Sem Escala

PREFEITURA

ENEL

LICITAÇÃO

PREFEITURA MUNICIPAL DE IRACEMA

RESPONSÁVEL TÉCNICO:

TITULO
CONSTRUÇÃO DE UMA PASSAGEM MOLHADA NO MUNICÍPIO DE IRACEMA-CE

PROPRIETÁRIO
MUNICÍPIO DE IRACEMA -CE

ENDEREÇO	CIDADE	IMAGEM 3D
ZONA RURAL DISTRITO EMA	IRACEMA-CE	ANEXADO

CONTEÚDO: ÁREAS UTILIZADAS NA MEMÓRIA DE CÁLCULO
ORÇAMENTO: ANEXADO

DADOS	ESCALA	ETAPA
ÁREA DA OBRA A= 374.42 m²	INDICADAS	PROJETO

PROJETO	DATA	
PREFEITURA DE IRACEMA	FEVEREIRO / 2025	PRANCHA 04/04

A1 (594 x 841) mm