

1 **TÉRREO - ADAPTADO 1**
ESCALA 1 : 50

2 **MOBILIÁRIO**
ESCALA 1 : 100

OBRA:
PROJETO MCMV - FNHIS

Como
indicada





ADAPTADO

CONTEÚDO DA PRANCHA:
PLANTA ADAPTADA

DATA:
08/05/2025

Nº DO PROJETO:
002

P1
/ 02

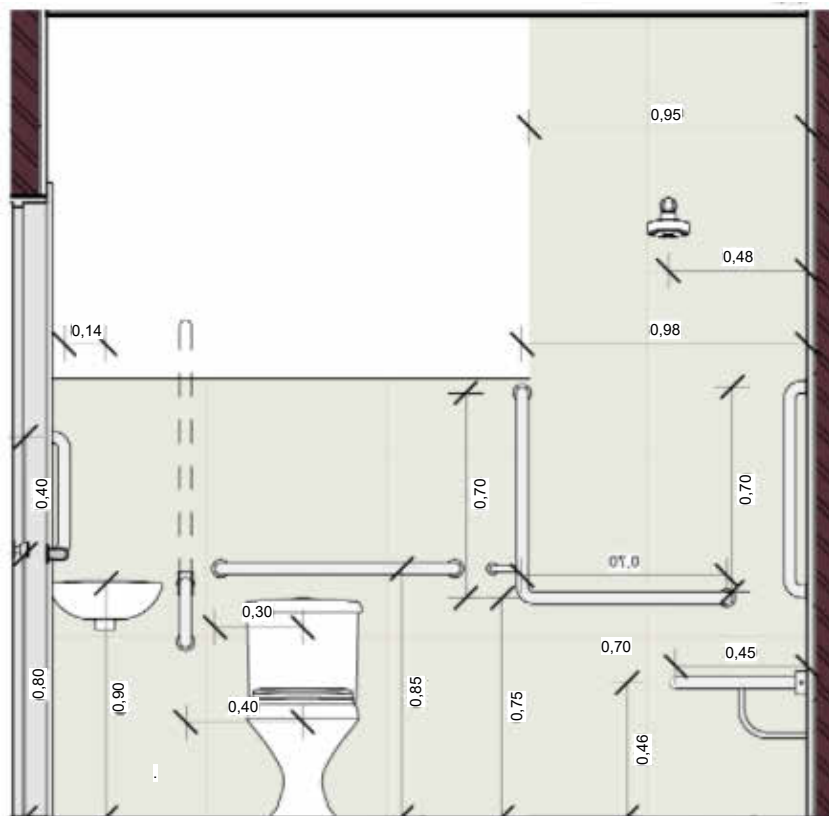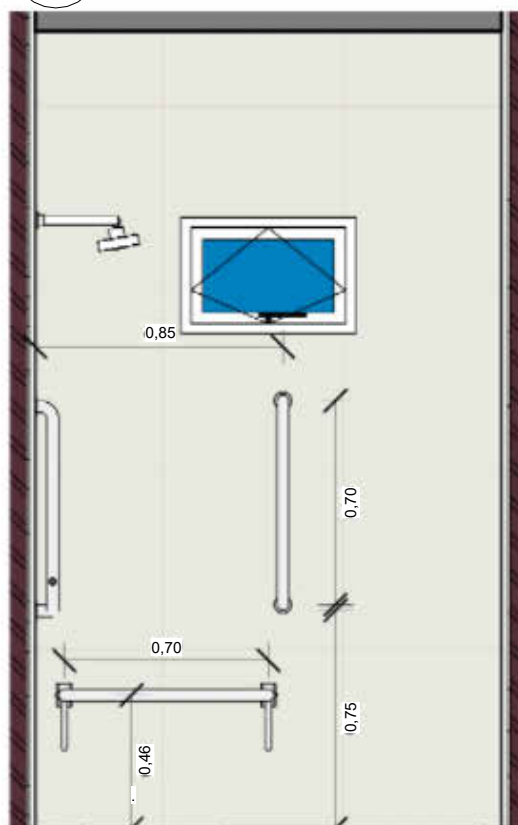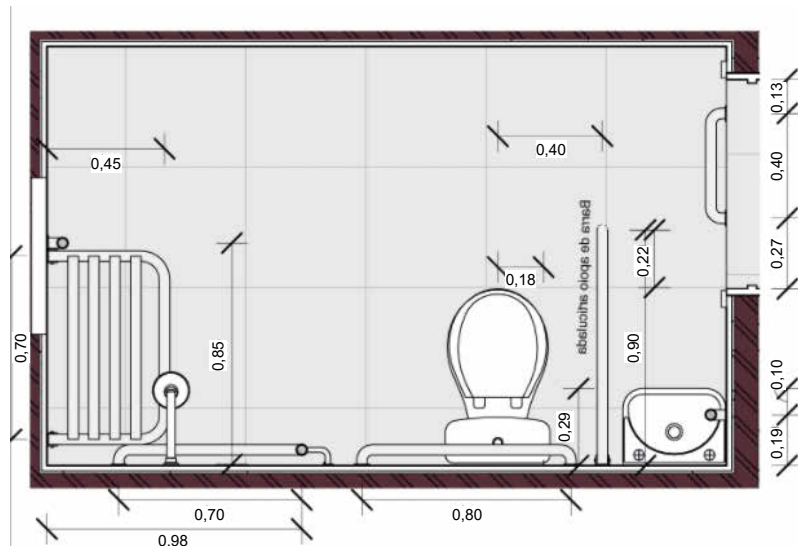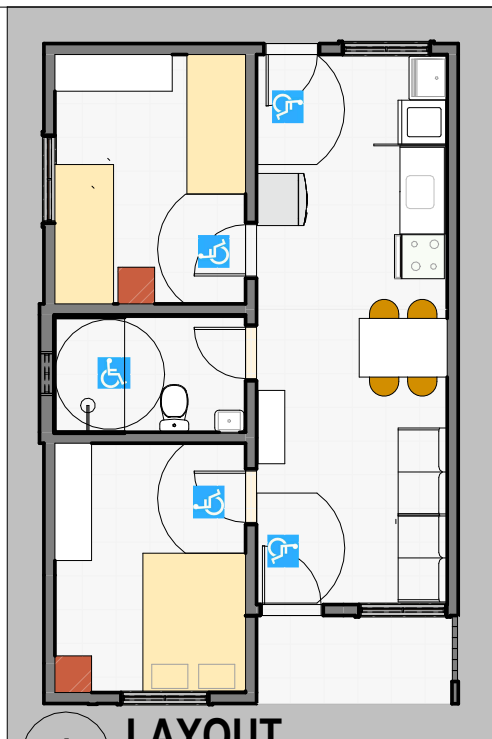

OBRA:
PROJETO MCMV - FNHIS

Como
indicada

ADAPTADO

CONTEÚDO DA PRANCHA:
WC ADAPTADO

DATA:
08/05/2025

Nº DO PROJETO:
002

P2
/ 02